


SEZNAM OBJEKTŮ STAVBY:

- 101** Komunikace a zpevněné plochy
- 301** Dešťová kanalizace
- 302** Vodovod
- 401** Veřejné osvětlení
- 801** Sadové úpravy

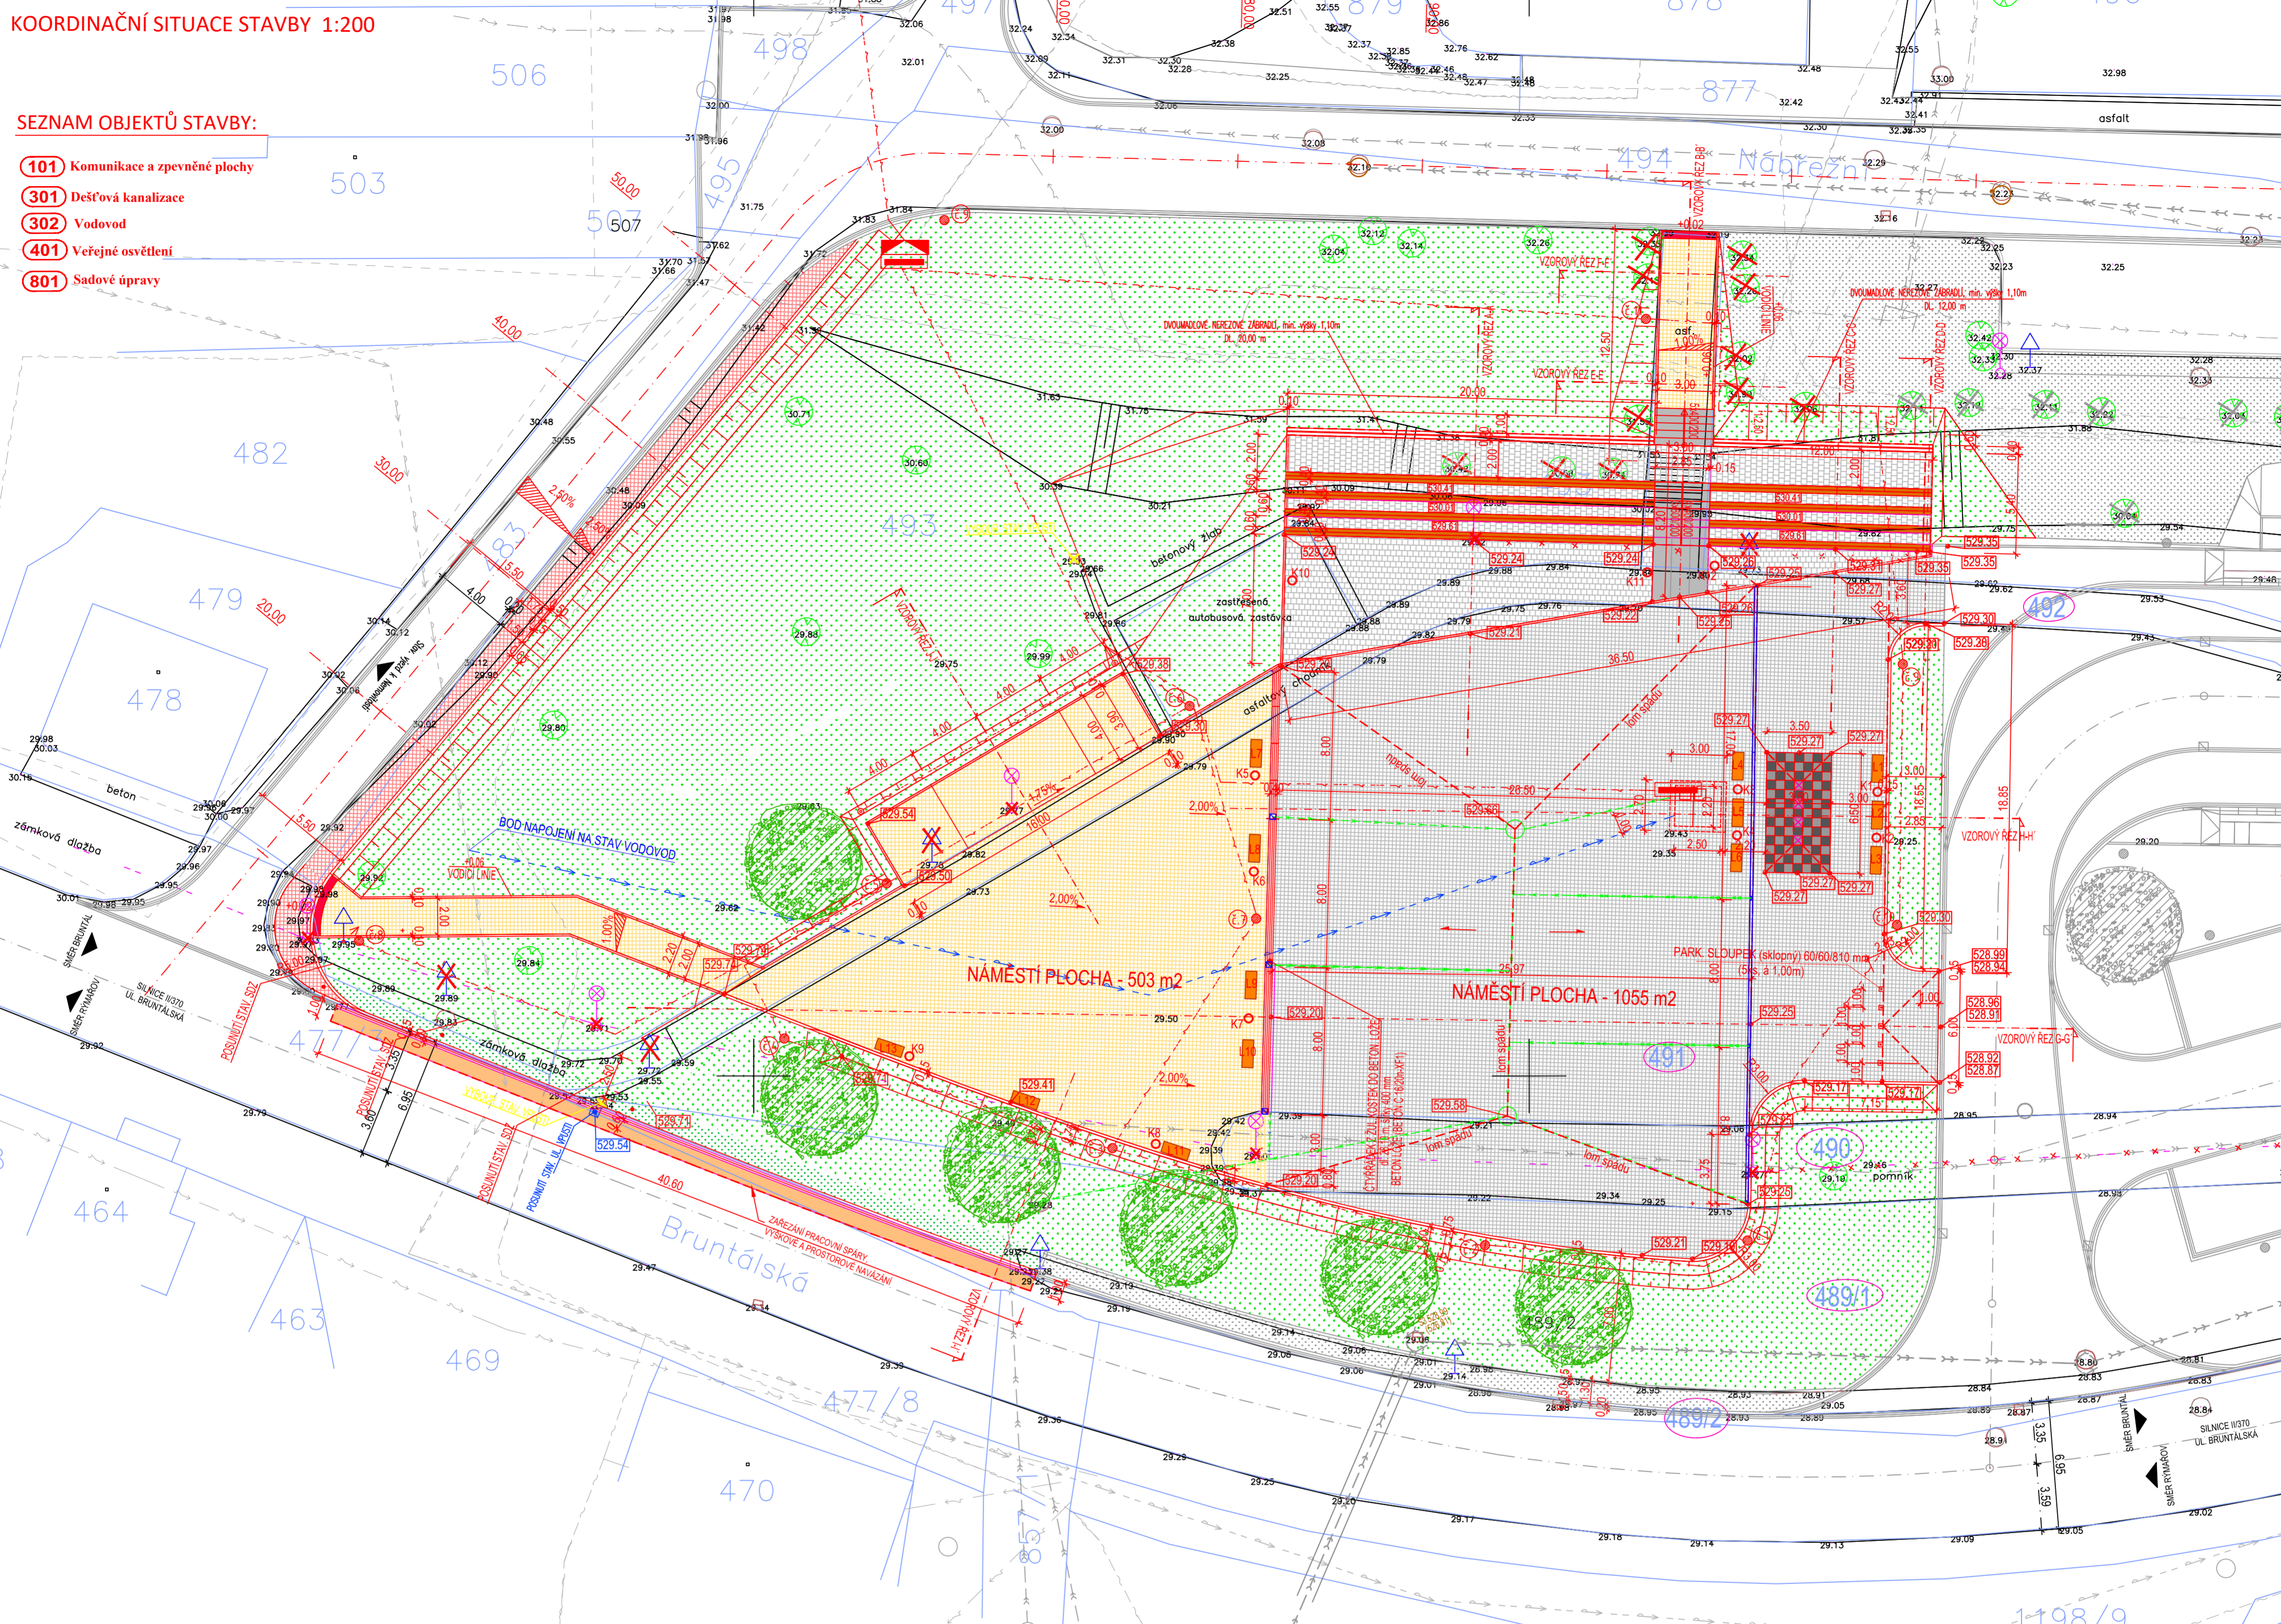

Legenda:

- Čáry :**
- zaměření skutečného stavu
 - - - hranice katastru
 - - - osy řezu, osy komunikací
 - - - obrysy nově navržených staveb
 - 16.19 kóty navržených stavebních úprav a zpevněných ploch

Legenda stávajících sítí:

- - - - - El. vedení slaboproud (CETIN, a.s.)
- - - - - El. vedení slaboproud – neprovozované(CETIN, a.s.)
- - - - - stávající vedení NN (ČEZ, a.s.)
- - - - - stávající vedení VN (ČEZ, a.s.)
- - - - - stávající vodovod
- - - - - stávající splašková kanalizace
- - - - - stávající dešťová kanalizace
- - - - - stávající vedení VO
- - - - - stávající vedení VO–rušná trasa

Značky :

- 1234 číslo parcely
- 234 číslo parcely–dotčené stavbou
- ⊗ stávající lampy VO
- ⊗ stávající lampy VO–rušené (4ks)
- ⊗ stávající svíslé dopravní značky
- ⊗ stávající svíslé dopravní značky–rušené

801 Sadové úpravy

- navržené travnaté a zatravněné plochy
- navržená náhradní výsadba–solitérní stromy
- stávající stromy
- ⊗ kácení stromů

Legenda navržených sítí:

- 301** Dešťová kanalizace
 - navržená dešťová kanalizace DN 300(SNB) a navržené přípojky ul. vpusť DN 100 (SNB)
 - navržené betonové šachty dešťové kanalizace (DN 1000)
 - navržené umístění uličních vpusť
- UV150,39920
550,99
- 401** Veřejné osvětlení
 - navržené sloupy VO
 - nová kabelová trasa pro VO

Navržené objekty a plochy:

101 Komunikace a zpevněné plochy

- navržená asfaltová plocha komunikace, ACO 11+ , tl. 40 mm
- navržené rozšíření stav. komunikace žul. kostka tl. 100 mm
- navržená dlažba beton – 200/200/60 mm – šedá
- žulová dlažební kostka tl. min. 100 mm
- Dlažba z inženýrského kamene s výstupky nepravidelného tvaru dle NV 163/2002 a TN TZÚS 12.03.04 .
- navržené zpevněné plochy z mozaiky – kostka mozaika 6/4 mm
- navržené mlatové plochy

Souřadnicový systém: S–JTSK
Výškový systém: B.p.v.

PROJEKTANT Ing.Guňka	KONTROLA Ing.Guňka	ZODP.PROJEKTANT Ing.Guňka	VIAT, s.r.o. Projektční kancelář IČ 05705398 Lidická 700/19 602 00 Brno
INVESTOR Město Brdčická, Nábřeží 452, 793 51 Brdčická	KRAJ: Moravskoslezský	KATASTR. OZEMÍ: Brdčická (614998)	FORMÁT 6x44
STAVBA: Dopravní terminál – Město Brdčická - III.ETAPA	DATUM 10/2020	STUPĚŇ PDPDS	ČÍSLO VÝKRESU: C.3
OBSAH: KOORDINAČNÍ SITUACE STAVBY	MĚŘÍTKO: 1:200		

