


SITUACE STAVBY, ČÁST 1.

M 1:250

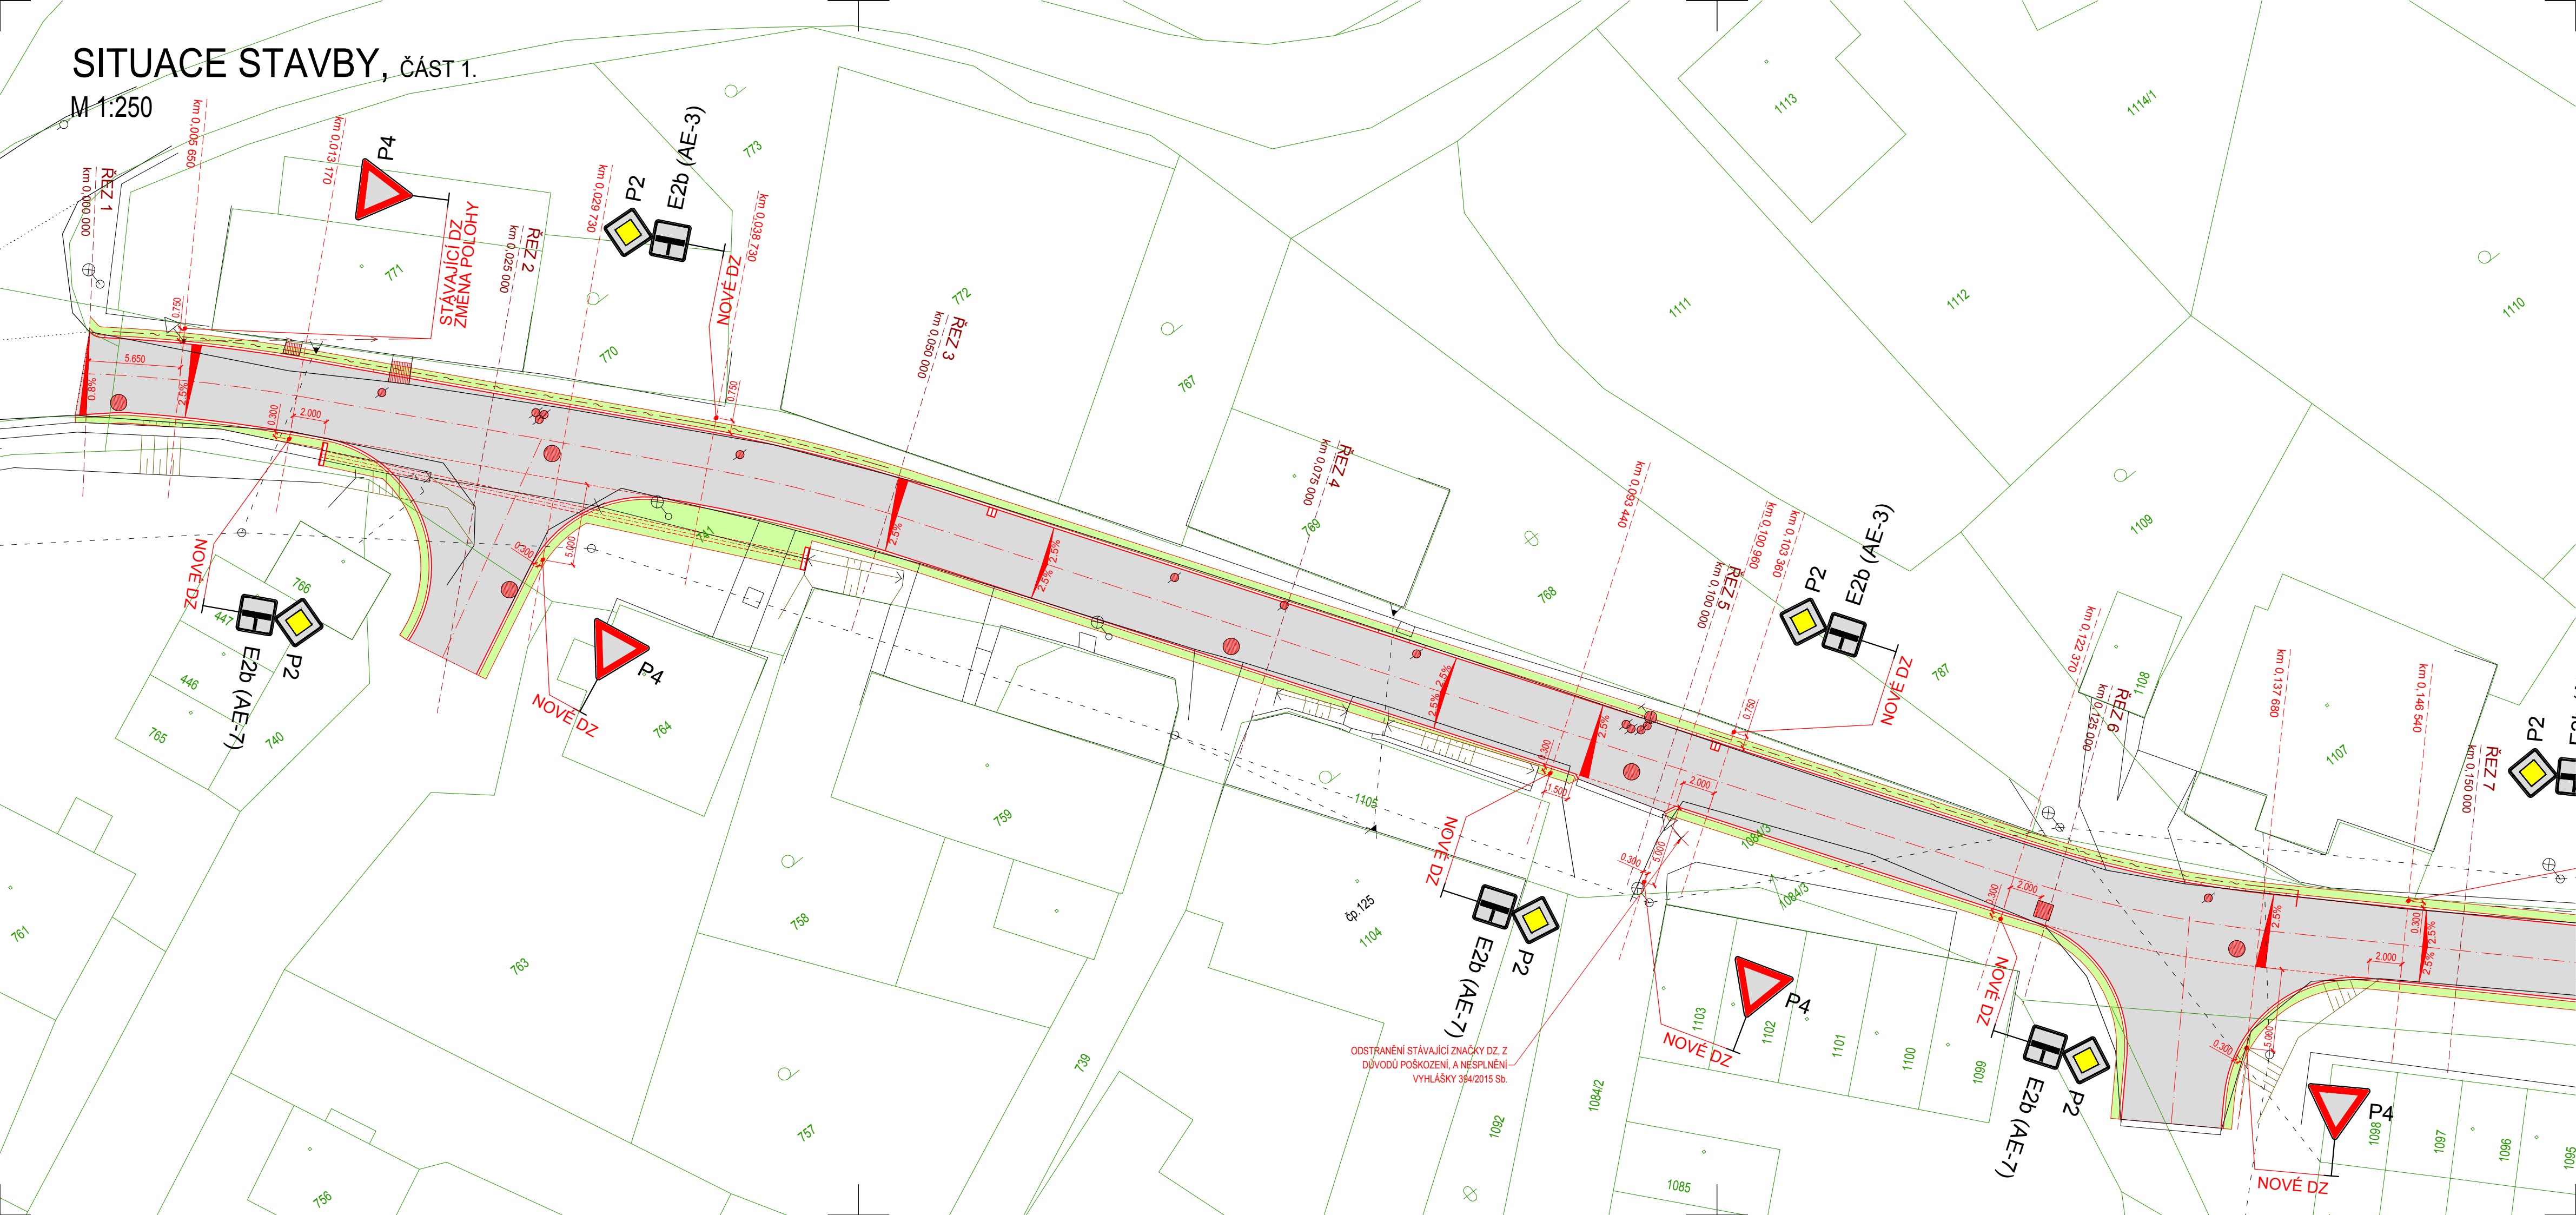

LEGENDA:

- PARCELY - HRANICE
- 657 PARCELY - ČÍSLO
- ZAMĚŘENÍ - HRANY ZPEVNĚNÝCH PLOCH
- ZAMĚŘENÍ - PLOT
- ZAMĚŘENÍ - VSTUPY, VJEZDY
- 321 78 ZAMĚŘENÍ - VÝŠKA BODU
- ZAMĚŘENÍ - DOPRAVNÍ ZNAČKY
- ZAMĚŘENÍ - ELEKTRO - SLOUP
- ZAMĚŘENÍ - ŠOUPĚ
- ZAMĚŘENÍ - ŠACHTA

LEGENDA INŽENÝRSKÝCH SÍTÍ:


- STÁVAJÍCÍ IS - SDĚLOVACÍ, O2, PODZEMNÍ
- STÁVAJÍCÍ IS - SDĚLOVACÍ NEFUNČNÍ, O2
- STÁVAJÍCÍ IS - SDĚLOVACÍ, O2, NADZEMNÍ
- STÁVAJÍCÍ IS - EL. NN NADZEMNÍ, ČEZ
- STÁVAJÍCÍ IS - EL. NN PODZEMNÍ, ČEZ
- STÁVAJÍCÍ IS - EL. VN NADZEMNÍ, ČEZ
- STÁVAJÍCÍ IS - VODOVOD, VaK BRUNTÁL

LEGENDA PLOCH:

- KOMUNIKACE - POVRCH ASFALT
- PÁS ZELENĚ
- BOURÁNÍ KČÍ
- SO101 - ÚPRAVA VJEZDŮ

LEGENDA NOVÉ:

- +100 NOVÉ - VÝŠKA OBRUBY
- +20 NOVÉ - KOMUNIKACE - BETONOVÁ OBRUBA 150/300 (150)
- VÝŠKOVÁ ÚPRAVA ŠOUPAT A POKLOPŮ ŠACHT
- NOVÉ - KANALIZAČNÍ VPUŠŤ 500x500
- SO101 - OSA KOMUNIKACE

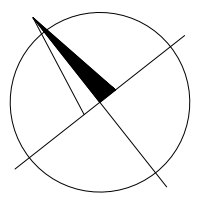

UPOZORNĚNÍ:

POLOHA STÁVAJÍCÍCH INŽENÝRSKÝCH SÍTÍ JE ZAKRESLENA NA ZÁKLADĚ INFORMACÍ POSKYTNUTÝCH JEJICH SPRÁVCI. PŘED ZAHÁJENÍM ZEMNÍCH PRACÍ JE NUTNO VEŠKERÉ SÍTĚ VYTÝČIT, VYZNAČIT A POPŘÍPADĚ OCHRANIT DLE VYJÁDRĚNÍ SPRÁVCE.

Souřadnicový systém S-JTSK
Výškový systém B.p.v.

Vedoucí projektant ING. PAVEL PRAŠIL	Zodpovědný projektant ING. LUBOMÍR KONVIČNÝ	Vypracoval SLAVOMÍR BONK	
INVESTOR: Město Břidličná, Nábřeží 452, 79351 Břidličná			
ÚČEL: Dokumentace pro stavební povolení	AKCE: Oprava místní komunikace Polní na parcele č. 741	ČÁST: C Stavební část SO101 - Komunikace	DATUM: 08/2016
PŘÍLOHA	SITUACE DOPRAVNÍHO ZNAČENÍ, ČÁST 1.		FORMÁT: 4 x A4
			ÚČEL: DSP
			ČÍS.ZAKÁZKY: 1614
			MĚŘÍTKO: 1:250
			ČÍSLO PARÉ: C.1.6-1
			ČÍSLO VÝKRESU: C.1.6-1