


SITUACE STAVBY

M 1:200

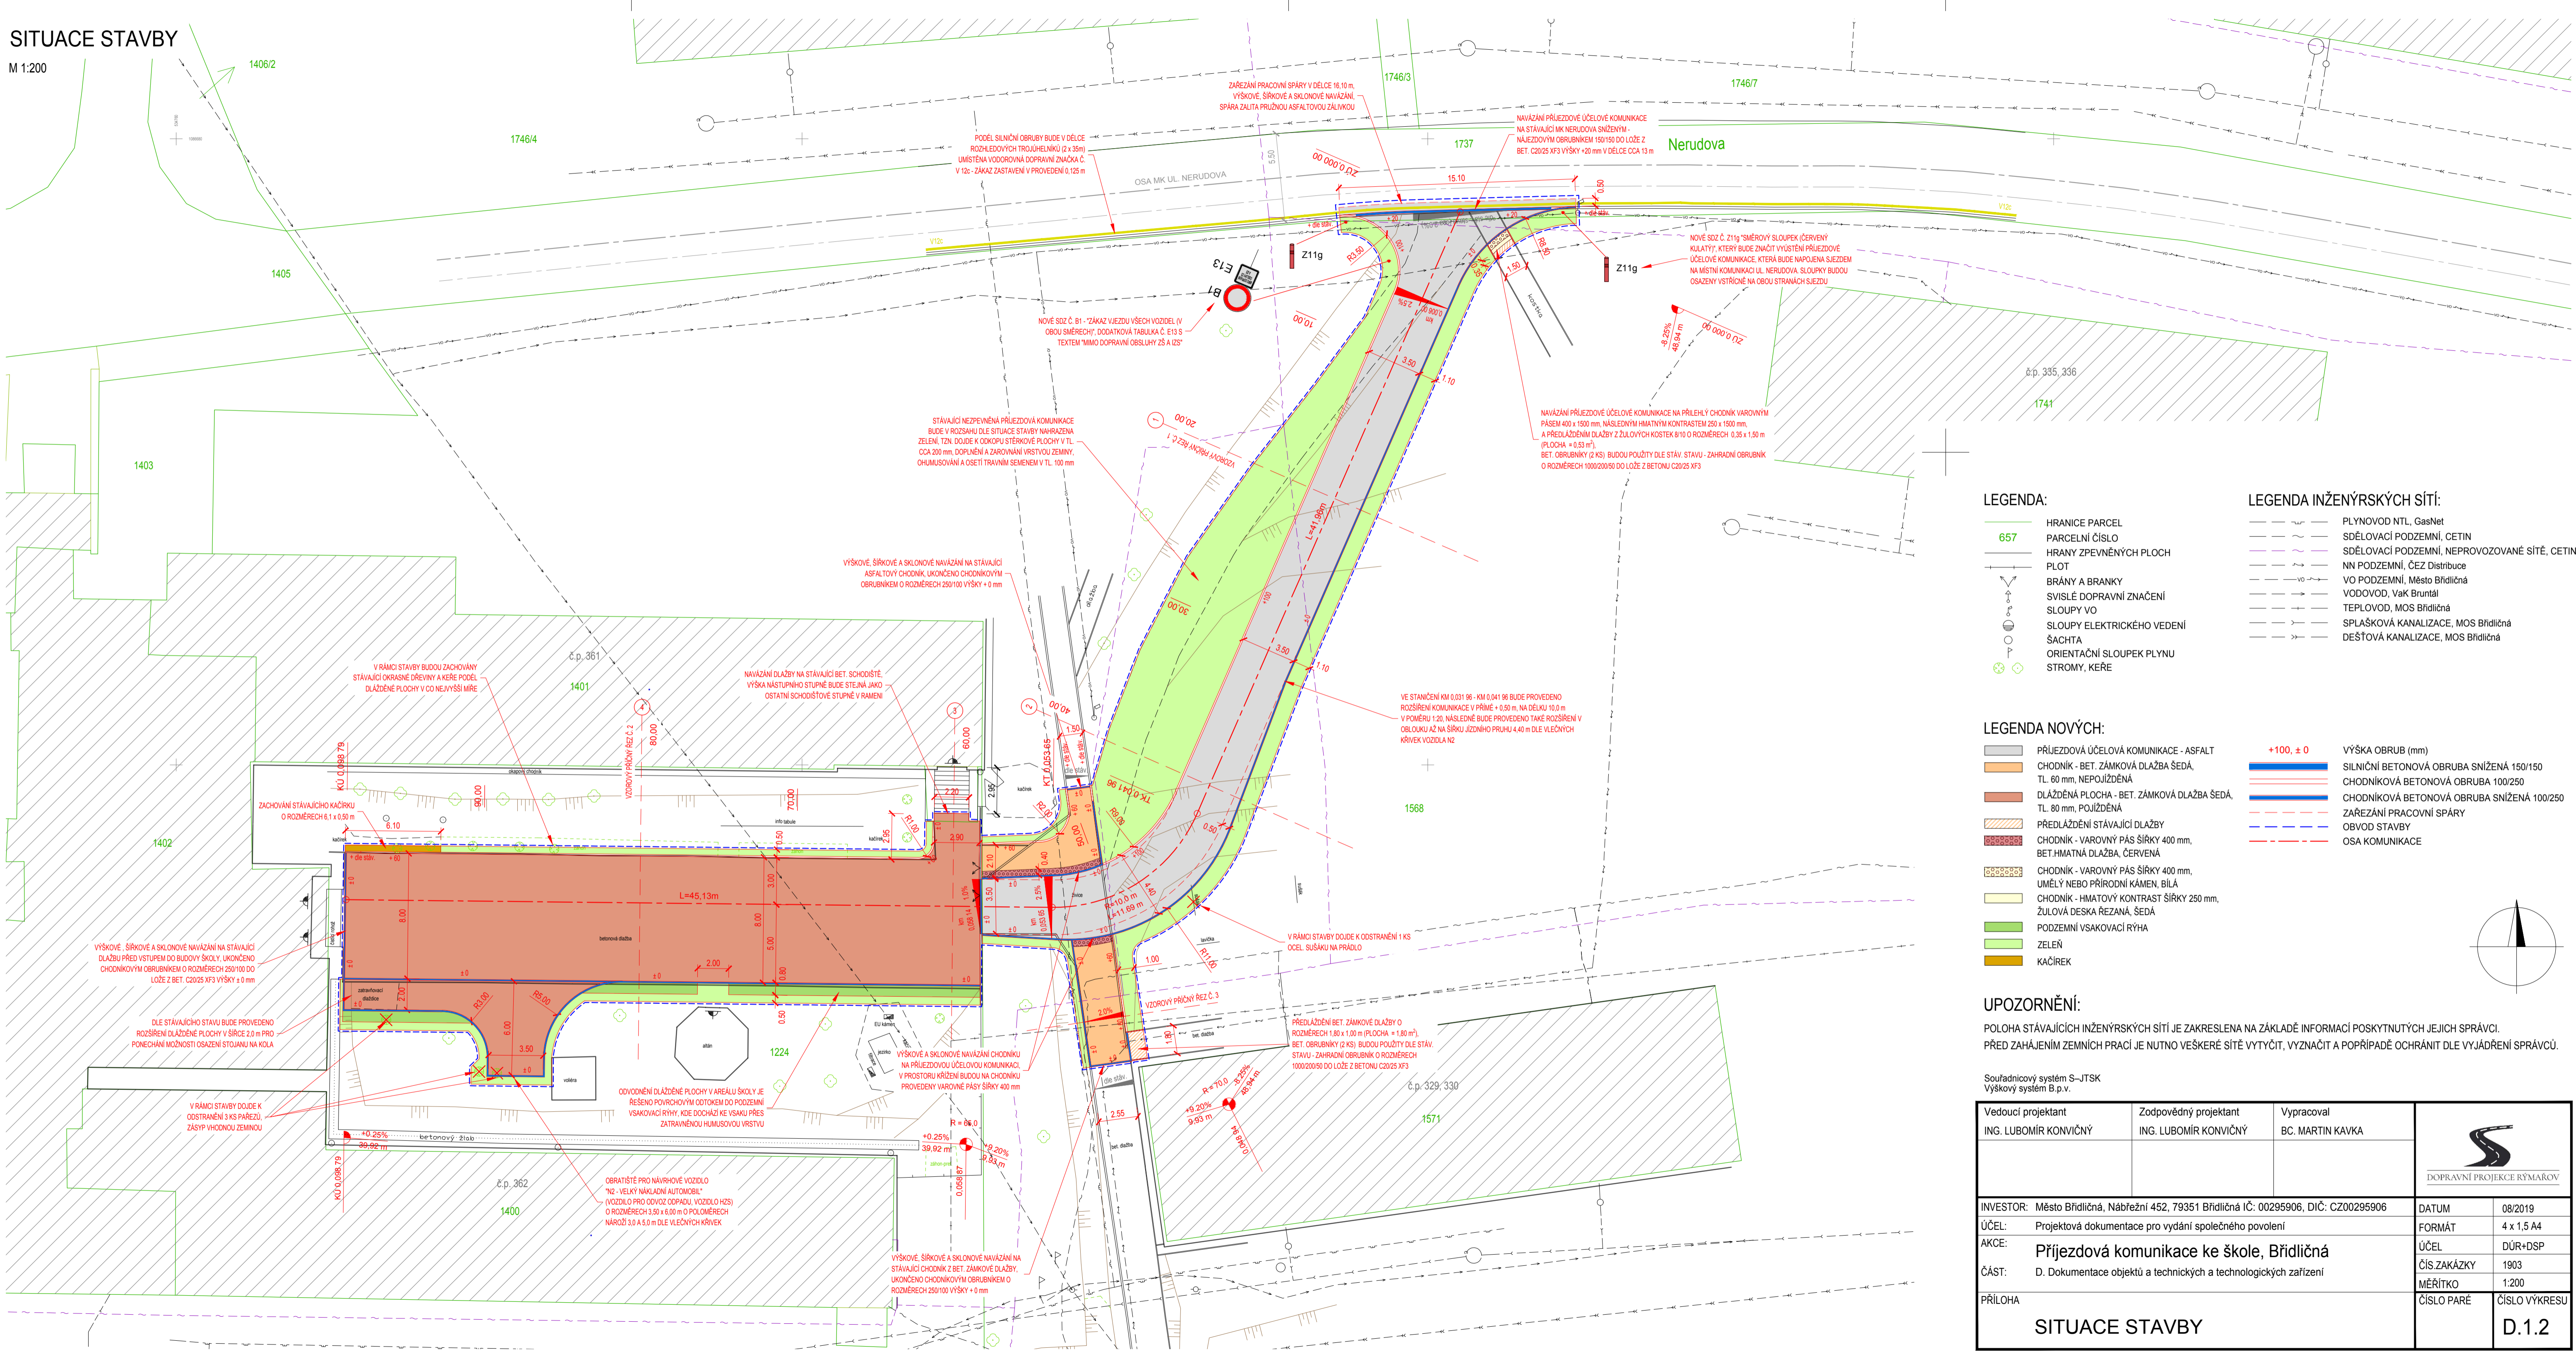

LEGENDA:

- 657 HRANICE PARCEL
- PARCELNÍ ČÍSLO
- HRANY ZPEVNĚNÝCH PLOCH
- PLOT
- BRÁNY A BRANKY
- SVISLÉ DOPRAVNÍ ZNAČENÍ
- SLOUPY VO
- SLOUPY ELEKTRICKÉHO VEDENÍ
- ŠACHTA
- ORIENTAČNÍ SLOUPEK PLYNU
- STROMY, KERÉ

LEGENDA INŽENÝRSKÝCH SÍTÍ:

- PLYNOVOD NTL, GasNet
- SĎELOVACÍ PODZEMNÍ, CETIN
- SĎELOVACÍ PODZEMNÍ, NEPROVOZOVANÉ SÍTĚ, CETIN
- NN PODZEMNÍ, ČEZ Distribuce
- VO PODZEMNÍ, Město Břidličná
- VODOVOD, VaK Bruntál
- TEPLOVOD, MOS Břidličná
- SPLAŠKOVÁ KANALIZACE, MOS Břidličná
- DEŠŤOVÁ KANALIZACE, MOS Břidličná

LEGENDA NOVÝCH:

- PŘÍJEZDOVÁ ÚČELOVÁ KOMUNIKACE - ASFALT
- CHODNÍK - BET. ZÁMKOVÁ DLAŽBA ŠEDÁ, TL 60 mm, NEPOJÍŽDĚNÁ
- DLAŽĚNÁ PLOCHA - BET. ZÁMKOVÁ DLAŽBA ŠEDÁ, TL 80 mm, POJÍŽDĚNÁ
- PŘEDLAŽENÍ STÁVAJÍCÍ DLAŽBY
- CHODNÍK - VÁROVNÝ PÁS ŠÍŘKY 400 mm, BET. HMATNÁ DLAŽBA, ČERVENÁ
- CHODNÍK - VÁROVNÝ PÁS ŠÍŘKY 400 mm, UMĚLÝ NEBO PŘÍRODNÍ KÁMEN, BÍLÁ
- CHODNÍK - HMATOVÝ KONTRAST ŠÍŘKY 250 mm, ŽULOVÁ DESKA ŘEZANÁ, ŠEDÁ
- PODZEMNÍ VSAKOVACÍ RÝHA
- ZELENĚ
- KAČÍREK
- VÝŠKA OBRUB (mm)
- SILNIČNÍ BETONOVÁ OBRUBA SNIŽENÁ 150/150
- CHODNÍKOVÁ BETONOVÁ OBRUBA 100/250
- CHODNÍKOVÁ BETONOVÁ OBRUBA SNIŽENÁ 100/250
- ZÁŘEZÁNÍ PRACOVNÍ SPÁRY
- OBVOD STAVBY
- OSA KOMUNIKACE

UPOZORNĚNÍ:

POLOHA STÁVAJÍCÍCH INŽENÝRSKÝCH SÍTÍ JE ZAKRESLENA NA ZÁKLADĚ INFORMACÍ POSKYTNUTÝCH JEJICH SPRÁVCÍ. PŘED ZAHÁJENÍM ZEMNÍCH PRACÍ JE NUTNO VEŠKERÉ SÍTĚ VYTÝČIT, VYZNAČIT A POPŘÍPADĚ OCHRÁNIT DLE VYJÁDRĚNÍ SPRÁVCŮ.

Souřadnicový systém S-JTSK
Výškový systém B.p.v.

Vedoucí projektant ING. LUBOMÍR KONVIČNÝ	Zodpovědný projektant ING. LUBOMÍR KONVIČNÝ	Vypracoval BC. MARTIN KAVKA	 DOPRAVNÍ PROJEKTE RÝMAŘOV
INVESTOR: Město Břidličná, Nábřeží 452, 79351 Břidličná IČ: 00295906, DIČ: CZ00295906	DATUM 08/2019	ÚČEL: Projektová dokumentace pro vydání společného povolení	
AKCE: Příjezdová komunikace ke škole, Břidličná	ČÁST: D. Dokumentace objektů a technických a technologických zařízení	ÚČEL ZAKÁZKY 1903	ČÍSLO PŘÍLOHY D.1.2
PŘÍLOHA SITUACE STAVBY	ČÍSLO PARE D.1.2	MĚŘÍTKO 1:200	ČÍSLO VÝKRESU D.1.2