


Městský úřad  
stavební úřad  
BRIDLICNA  
793 51

145T-235/2023/8Y  
MÚČD 3199/2023  
13.9.2023

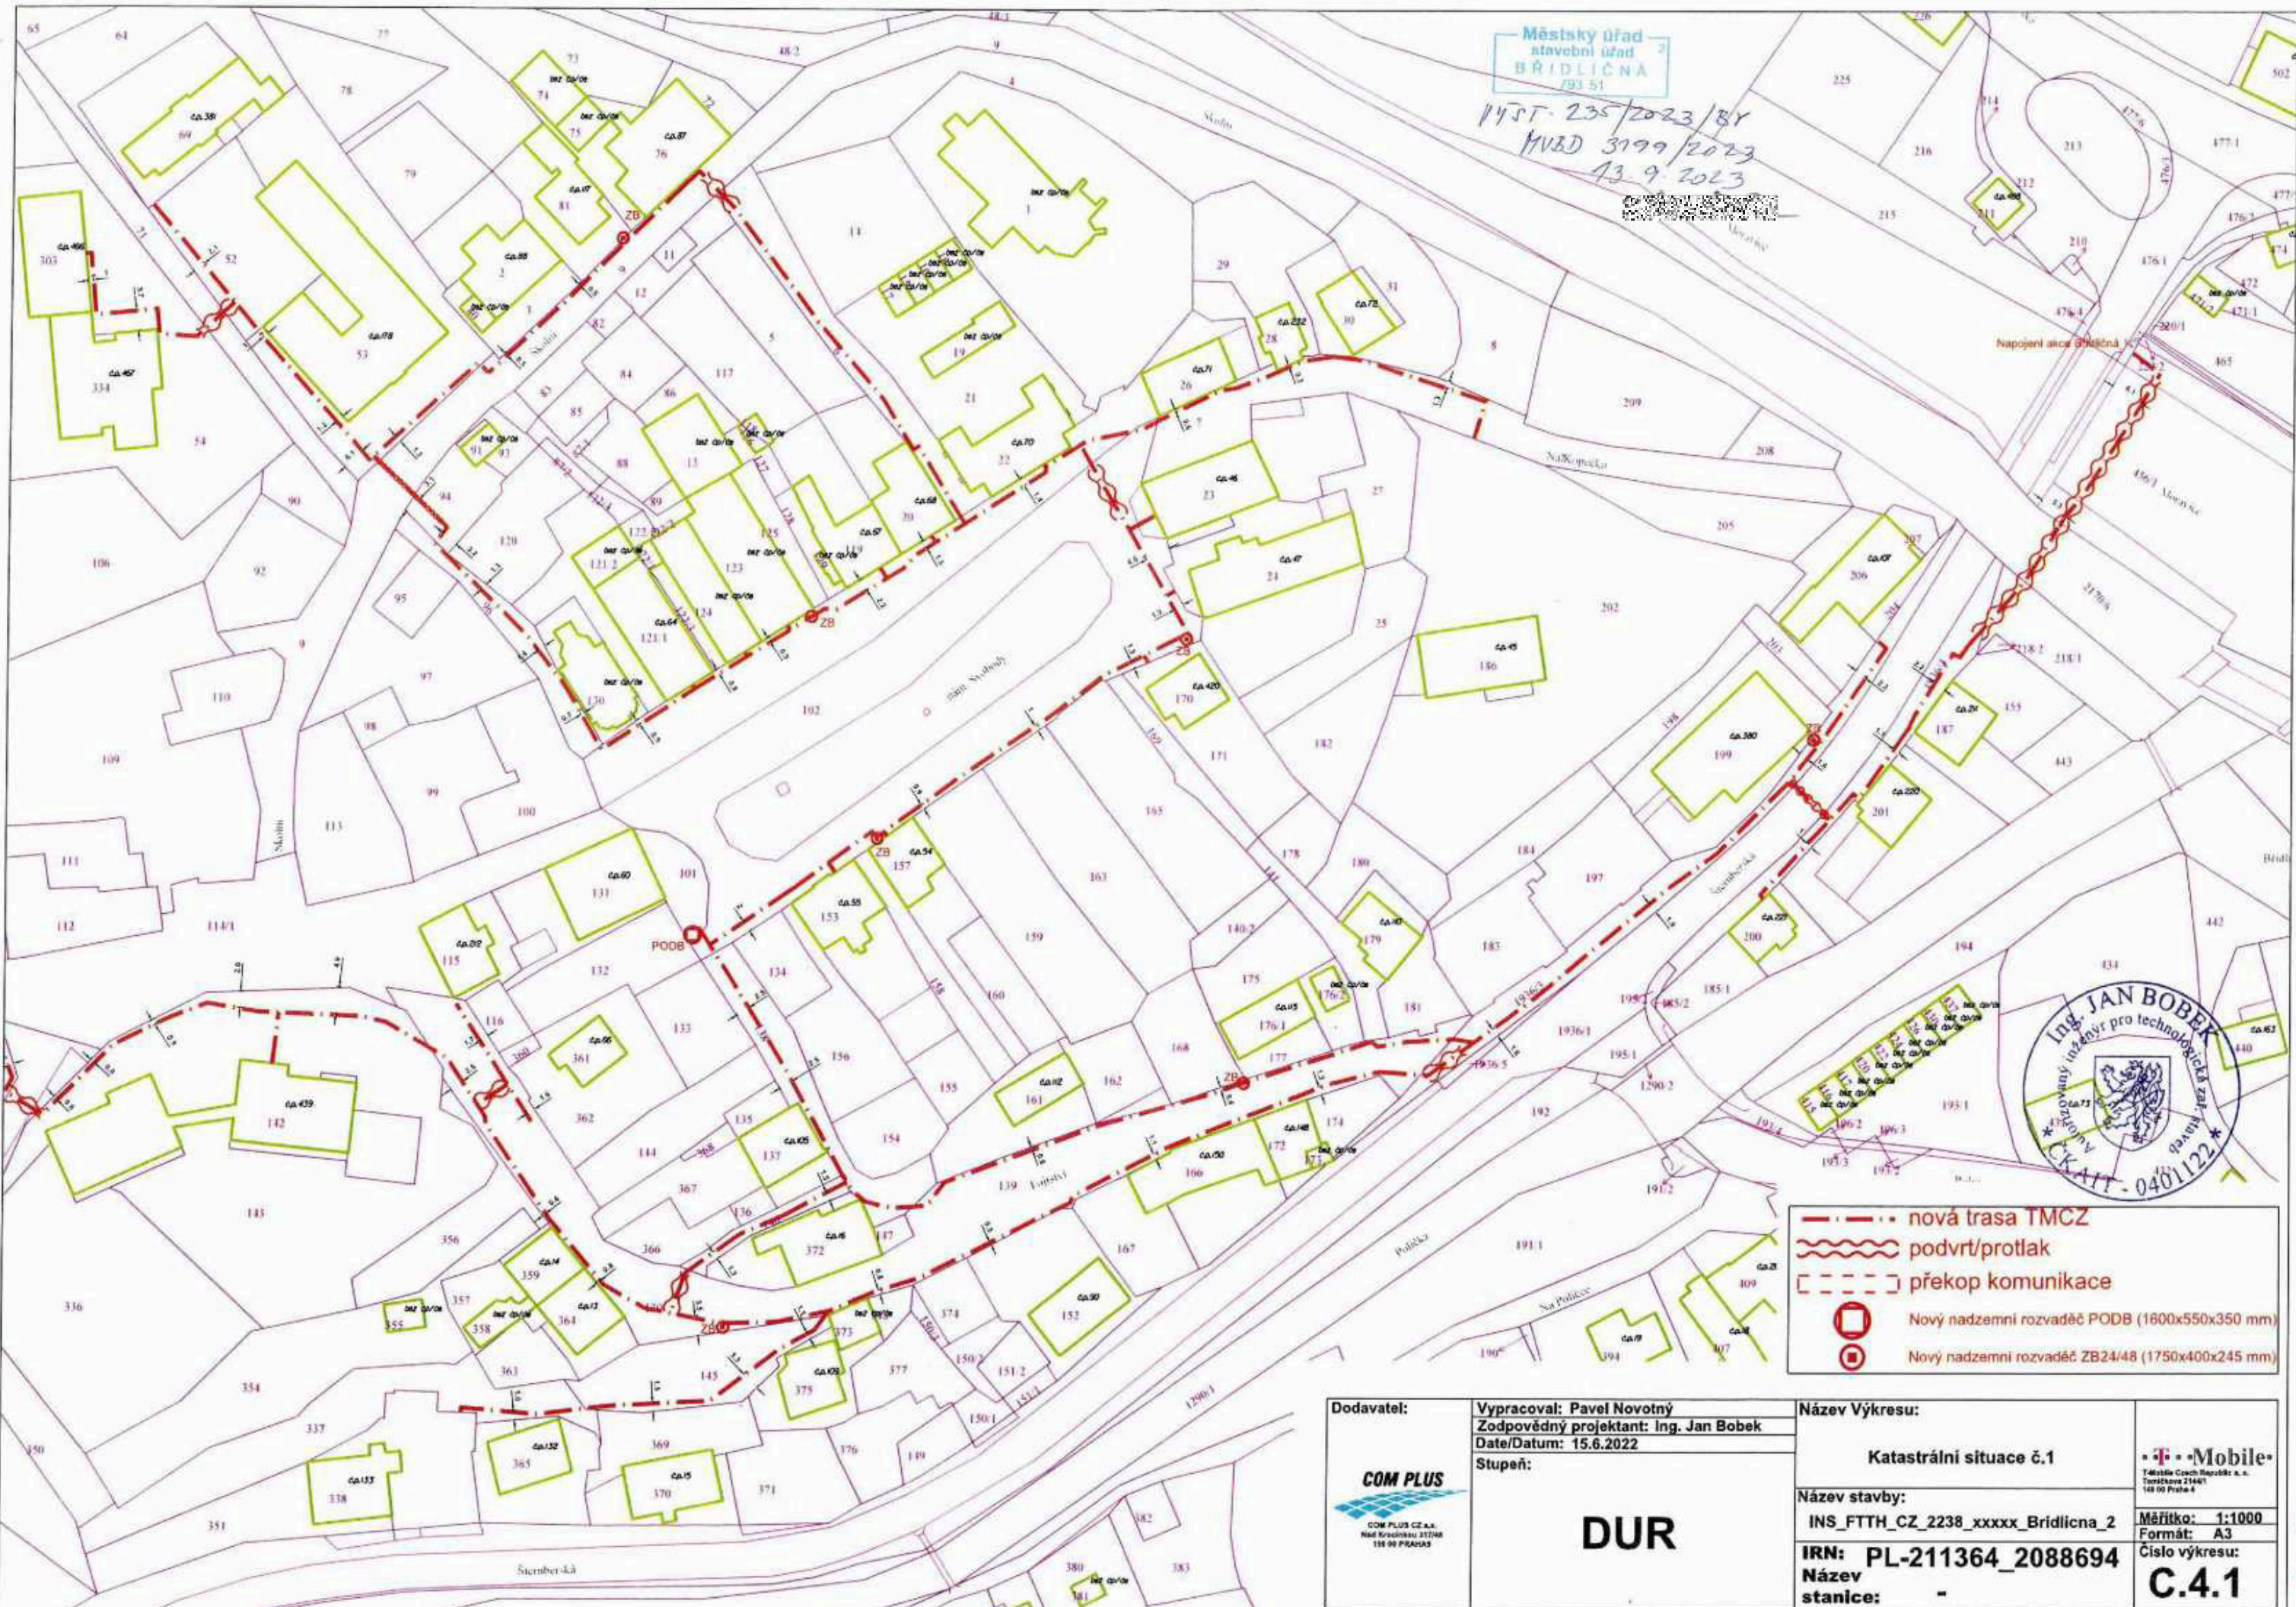

- nová trasa TMCZ
- podvrst/protlak
- překop komunikace
- Nový nadzemní rozvaděč POOB (1800x550x350 mm)
- Nový nadzemní rozvaděč ZB24/48 (1750x400x245 mm)

Dodavatel:  COM PLUS CZ s.r.o. Nad Křižovkou 31746 158 00 PŘEŠOV	Vypracoval: Pavel Novotný Zodpovědný projektant: Ing. Jan Bobek Date/Datum: 15.6.2022	Název Výkresu: Katastrální situace č.1	 T-Mobile Czech Republic s.a. Turešská 2144/1 168 00 Praha 4 Měřítko: 1:1000 Formát: A3 Číslo výkresu: <b>C.4.1</b>
	Stupeň: <h1 style="text-align: center;">DUR</h1>	Název stavby: INS_FTTH_CZ_2238_xxxxx_Břidlična_2 IRN: PL-211364_2088694 Název stanice: -	