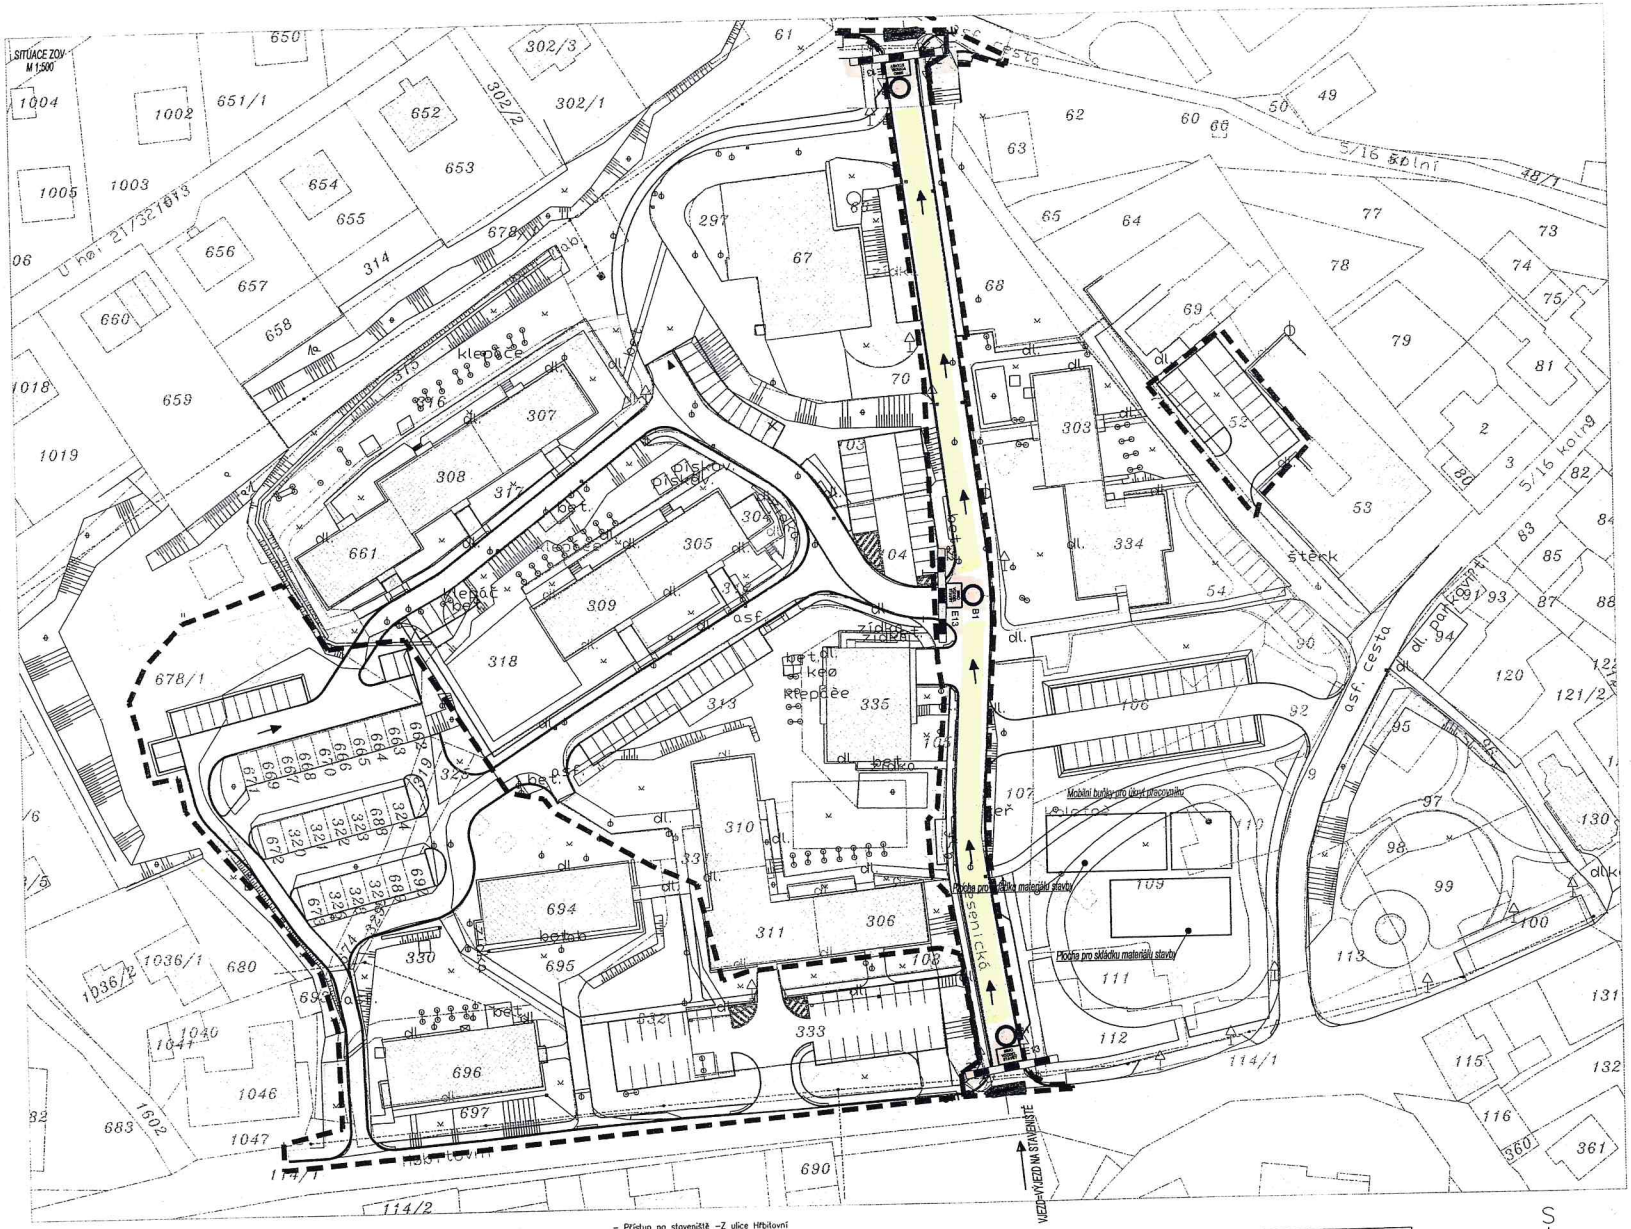

– – – HRANICE ETAPY Č.III

- Přístup na staveniště –Z ulice Hřbitovní
- Při provádění stavebních oprav komunikací se předpokládá jejich úplná uzavírka pomocí přechodného dopravního značení vyznačeného v situaci.
- Při provádění výstavby a oprav chodníků podél komunikací bude provoz upraven pomocí schémat B/2, B/3.
- Přechodné dopravní značení bude zřízeno dle zásad TP 66 Zásady pro označování pracovních míst na pozemních komunikacích, případně budou tyto schémata upravena dle potřeb stavebníka.
- Výstavba chodníků – jednotlivé chodníky budou vždy oploceny, na oplocení budou umístěny značky upozorňující na staveniště a na zákaz vstupu nepovolaných osob.

– Nebude zřizována rozsáhlé staveništní zařízení, postačí mobilní buňky pro přechodný úkryt pracovníku před nepříznivé počasí, ve spojení s mobilním WC. Pracovníci budou na stavbu vesměs dovážení a nebudou zde ubytovaní. Předpokládá se denní dovážení pracovníků ubytování v ubytovacích zařízeních.
Pro úschovu nářadí poslouží mobilní sklady.

– Staveniště nevyžaduje napojení na zdroje vody a energií. Malé množství pitné vody bude dovážena ve vhodných nádobách, potřebné množství vody pro ostatní využití může být dovezeno v cisterně. Zdroj energie není vzhledem k malému rozsahu nutný. V případě nutnosti je možné použití agregátu.

– Materiál nutný k výstavbě bude skladován na parcelách v majetku investora v blízkosti stavby (viz. situace)

!!!!!!!!!!!!zábor veřejného prostoru pro sklad materiálu bude zpoplatněn dle platného ceníku města Břidličná!!!!!!!!

POLICIE ČESKÉ REPUBLIKY
KRAJSKÁ ŘEDITELSTVÍ POLICIE
MORAVSKOSLEZSKÉHO KRAJE
DOPRAVNÍ INSPEKTORÁT
792 01 BRUNTÁL, HARTVÍKOVSKÁ č. 7
Oznařeno dne: 9.6.2020
pod č.j.:
Platnost omezena
do: 11.9.2020
Podpis:

S

Souřadnicový systém: S-JTSK
Výškový systém: B.p.v.

PROJEKTANT: Ing.Gurka	KONTROLA: Ing.Gurka	ZODP.PROJEKTANT: Ing.Gurka	VIAT, s.r.o. Projektní kancelář IČ 05705398 Lelekovice 700/19 602 00 Brno
INVESTOR: Město Břidličná, Nádražní 452, 793 51 Břidličná			
KRAJ: Moravskoslezský	KATASTR. OZEM: Břidličná (614998)		
STAVBA: Regenerace sídliště Břidličná, ul. Jesenická III. Etapa		FORMÁT: 6xA4	
		DATUM: 12/2019	
		ZAKÁZKA ČÍSLO: 12/2019	
		STUPEŇ: PDPS	
1 SITUACE PŘECHODNÉHO DOPRAVNÍHO ZNAČENÍ		MĚŘÍTKO: 1:500	ČÍSLO VÝKRESU: E.2.

ODSOUHLAŠENÁ PŘÍLOHA
ke stanovení místní nebo přechodné úpravy provozu na pozemních komunikacích

č.j.: MUBY 11684/2020
dne: 12. 6. 2020
za správnost: Bukral