


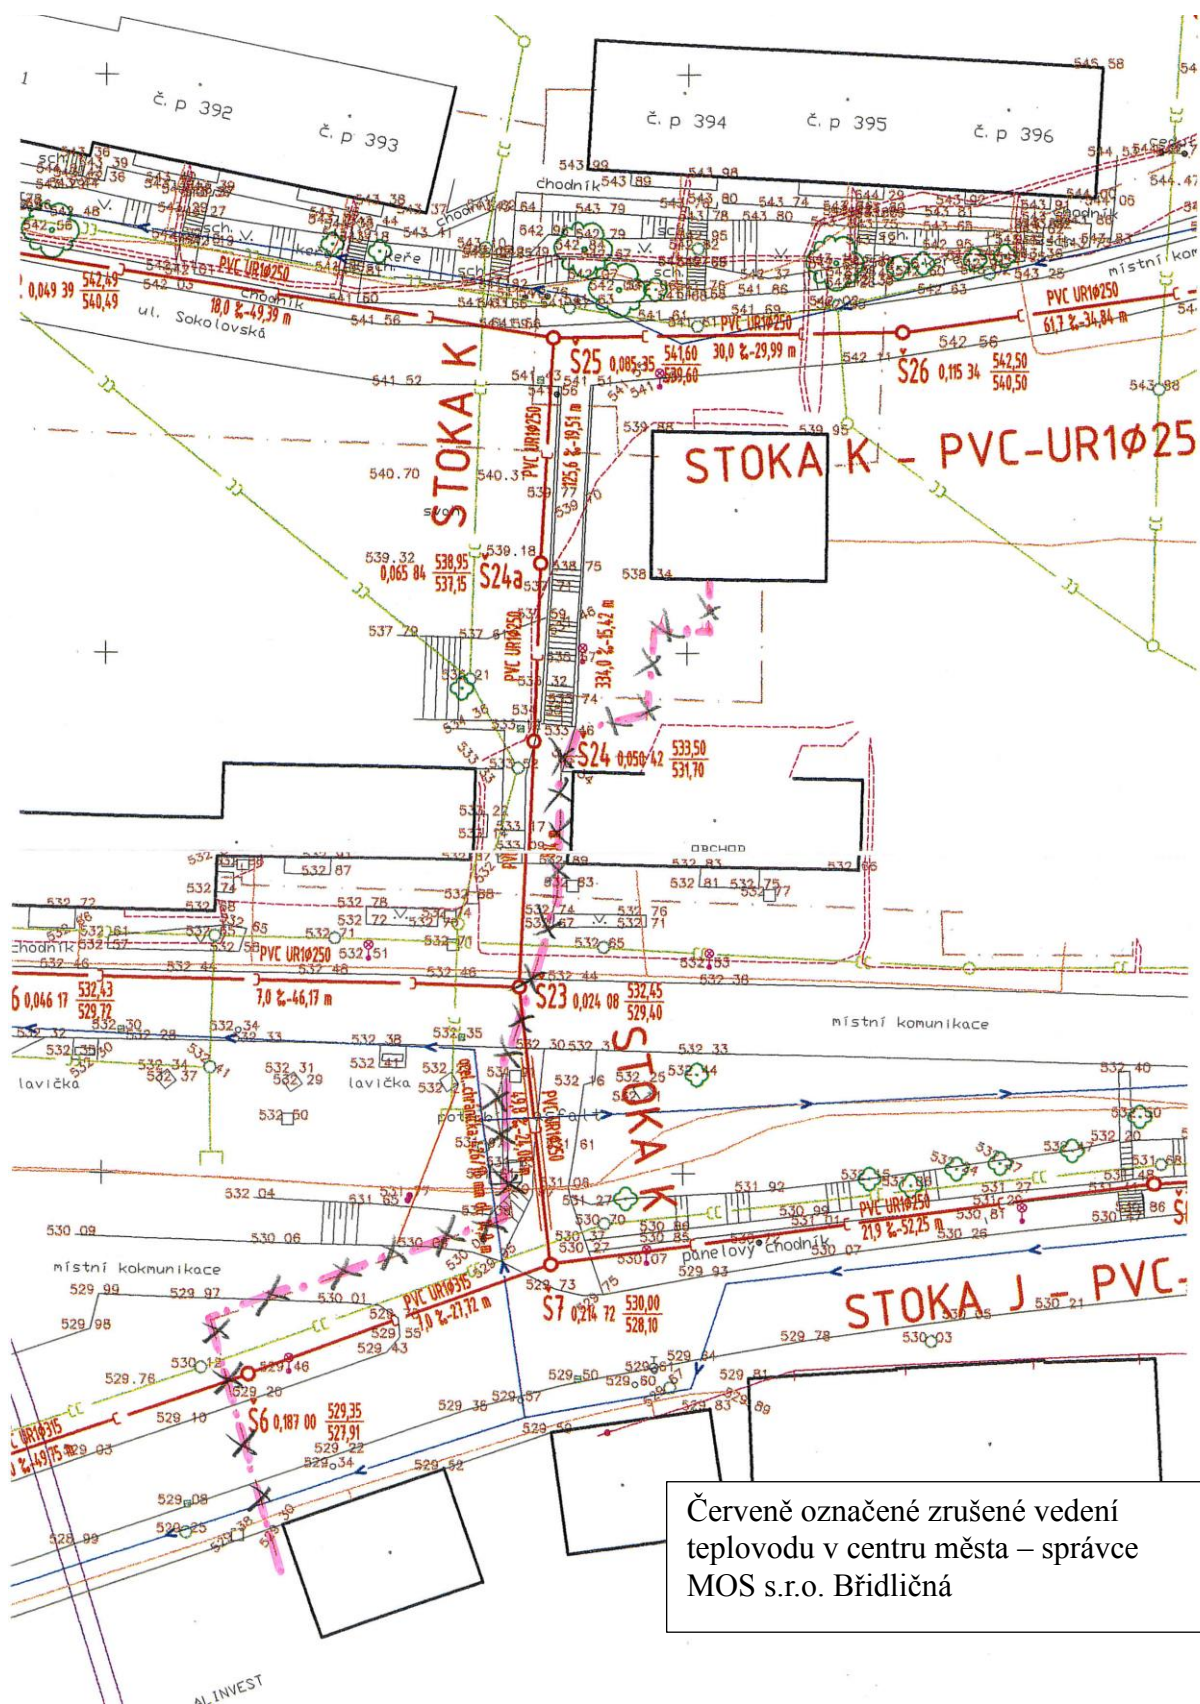

Červeně označené zrušené vedení
teprovodu v centru města – správce
MOS s.r.o. Břidličná