
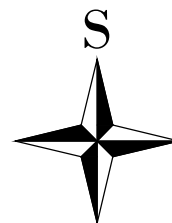


Celková přehledná situace stavby
M 1:5000

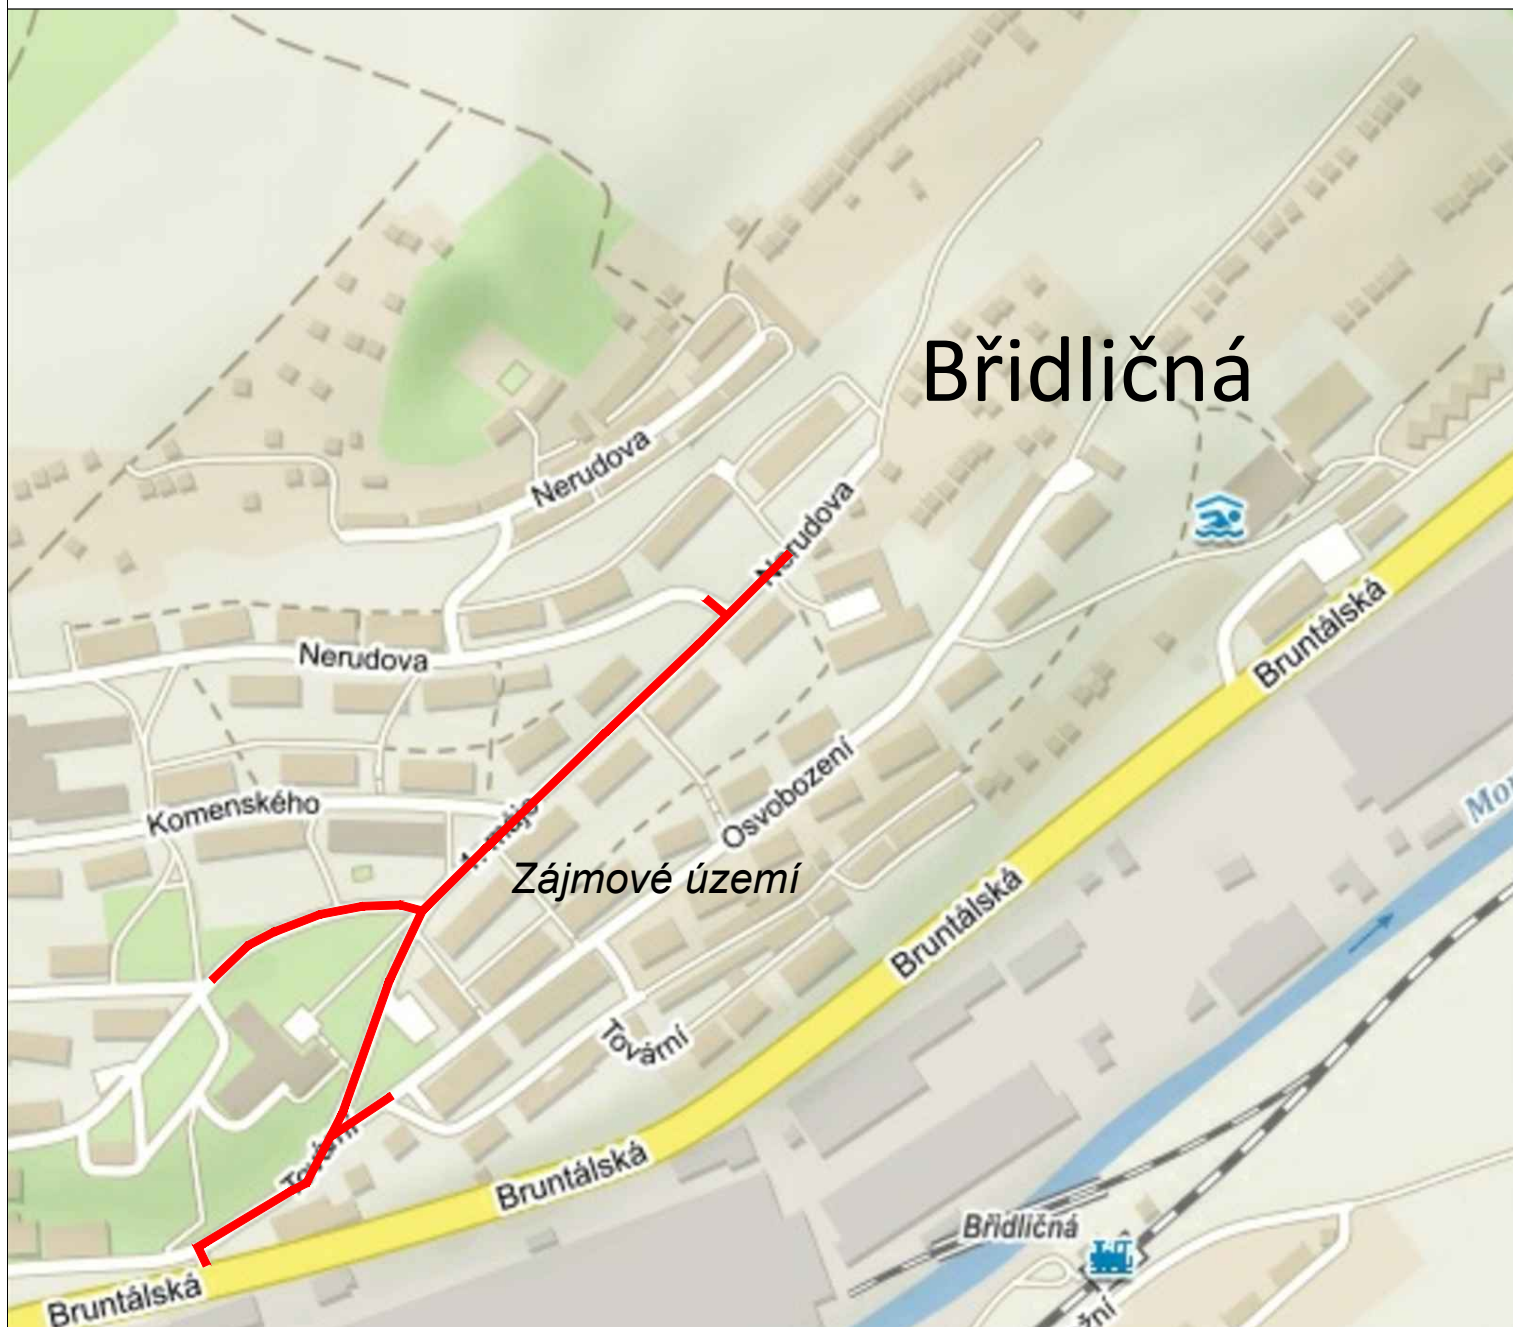

Výškový systém: B.p.v.

Souřadnicový systém: S-JTSK

PROJEKTANT <i>Ing. Guňka</i>	KONTROLA <i>Ing. Guňka</i>	ZODP.PROJEKTANT <i>Ing. Guňka</i>	VIAT, s.r.o. Projekční kancelář IČ 05705398 Lidická 700/19 602 00 Brno	
INVESTOR: <i>Město Břidličná, Nábřežní 452, 793 51, Břidličná</i>				
KRAJ: <i>Moravskoslezský</i>		KATASTR. ÚZEMÍ: <i>Břidličná (614 998)</i>		
STAVBA: Stavební úpravy místní komunikace ul. Tovární a 1. Máje B. Souhrnné technické řešení			FORMÁT <i>A4</i>	
OBSAH: Celková přehledná situace stavby			DATUM <i>11/2018</i>	
			ZAKÁZKA ČÍSLO <i>PG 18</i>	
			STUPEŇ <i>PDPS</i>	
			MĚŘÍTKO : <i>1:5000</i>	ČÍSLO VÝKRESU: <i>B.1</i>