


KOORDINAČNÍ SITUACE STAVBY
MĚŘITKO 1:100

PŮDORYS
MĚŘITKO 1:100

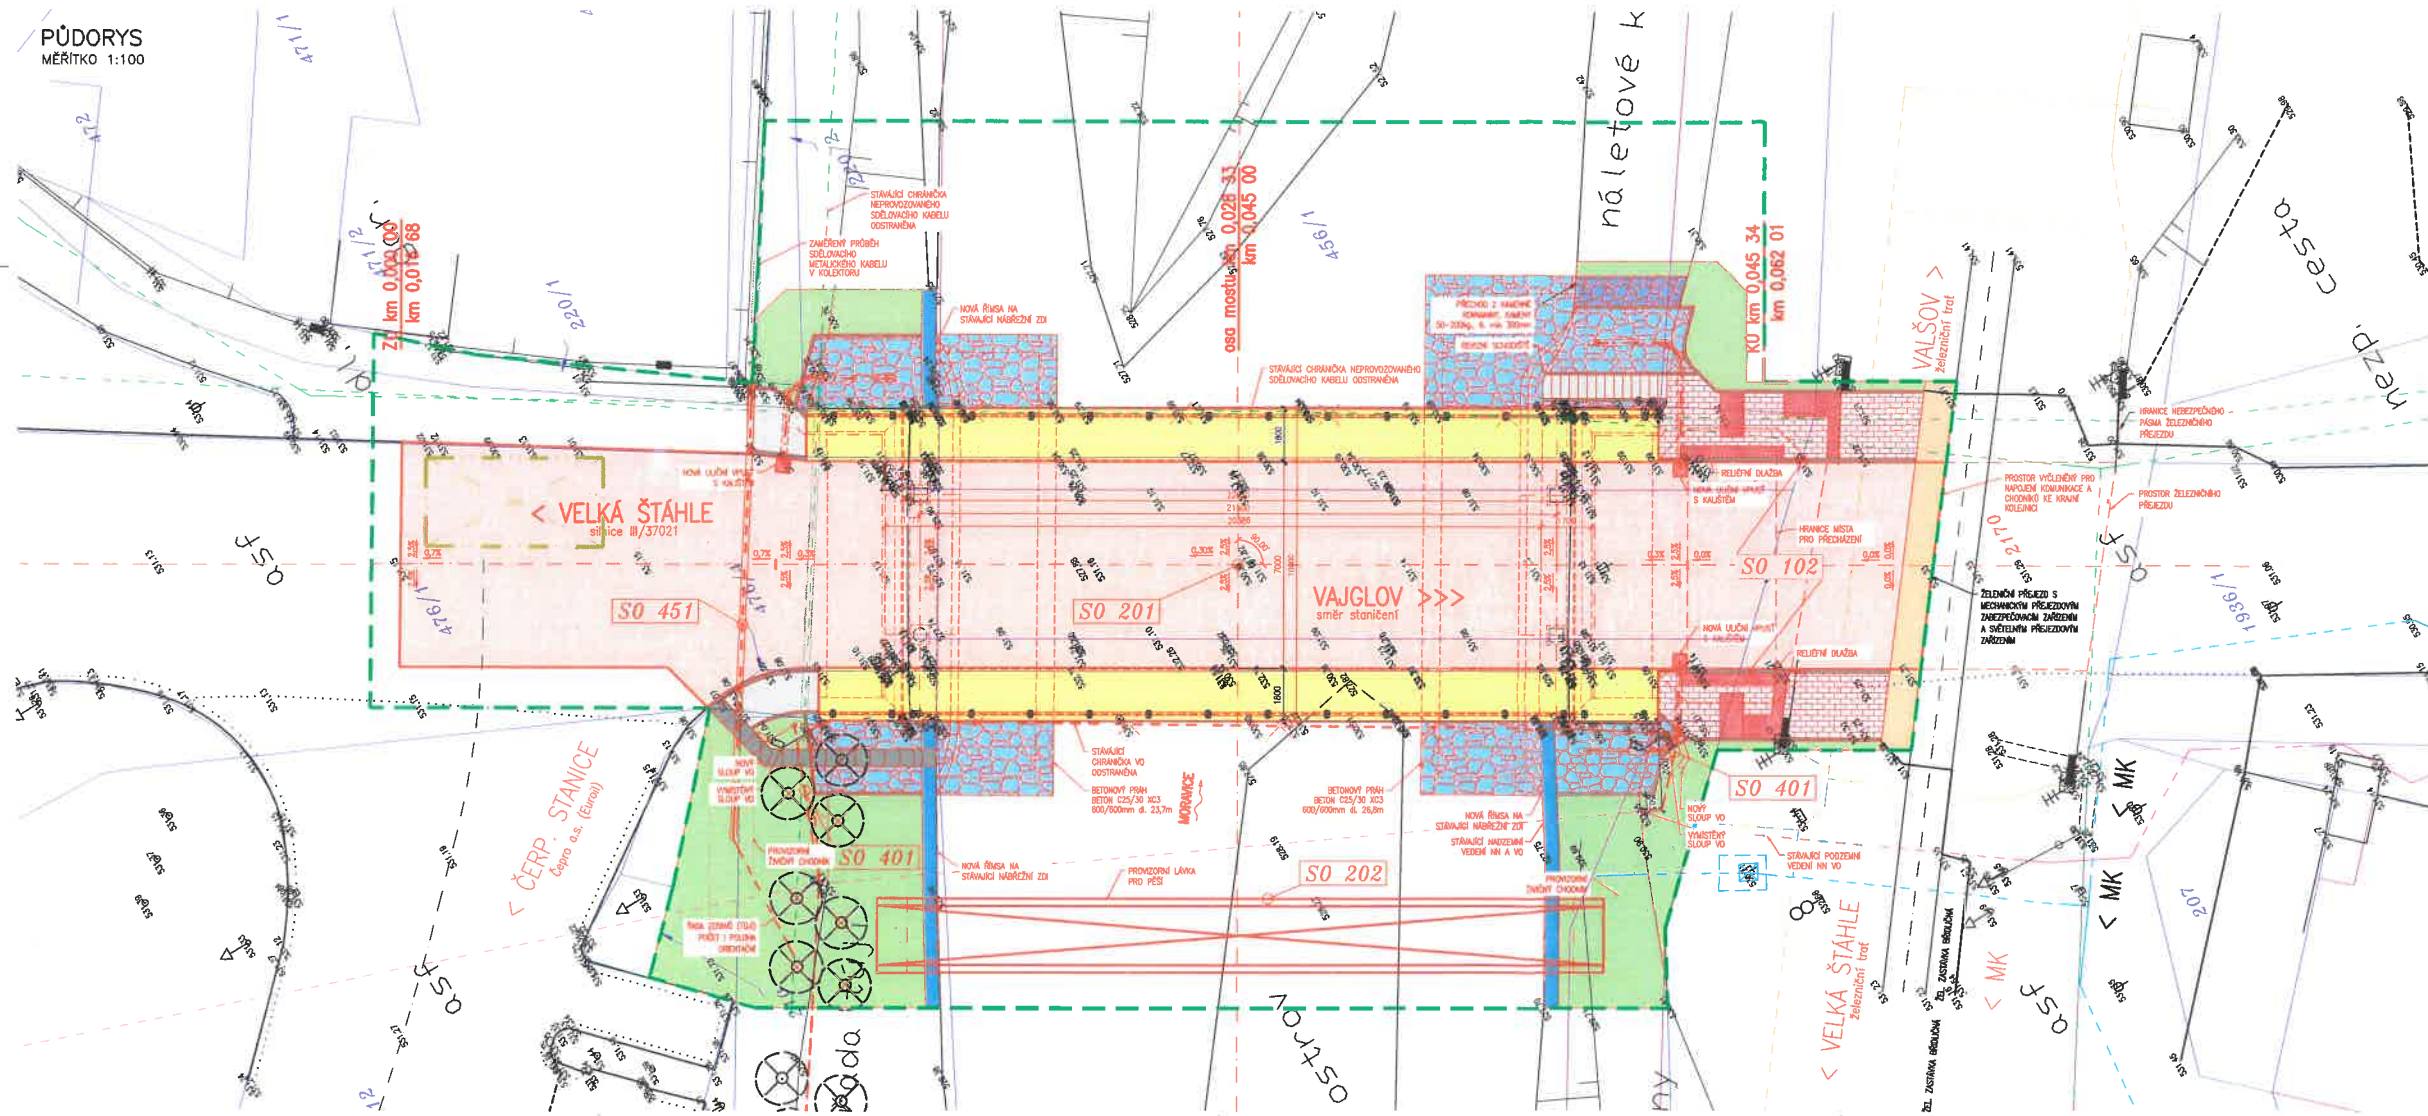

- SO 101 DOPRAVNĚ INŽENÝRSKÉ OPATŘENÍ
- SO 102 CHODNÍKY
- SO 201 MOST
- SO 202 PROVIZORNÍ LÁVKA PRO PĚŠÍ
- SO 401 PŘELOŽKA VO
- SO 451 PŘELOŽKA SĎELOVACÍHO KABELU

LEGENDA PLOCH:

- VÝZONKA - ASFALTOVÝ KOBEC
- SVATKY NÁSPĚ - OKLIMBOVÁNÍ A ZATŘAVNĚNÍ
- OPRAVA POUKRU - KAMENNÁ SPÁROVANÁ DLAŽBA DO BETONU
- OPRAVA POUKRU - KAMENNÝ ROZAMINA, KAMENY 50-200kg
- ŽE RÁMY NÁŘEZNÝCH ŽEJ
- ŽE RÁMY
- OBRUBY A SILIZKY
- OPRAVA POUKRU - ZÁMKOVÁ DLAŽBA SCHODIŠTĚ
- OPRAVA POUKRU - NÁPOJENÉ V OBLASTI ŽEJ. PŘEZEVU
- OKRSLK STAVBY
- HRANICE PARCEL, KNI OCEŤOVÁNÍ ZÁKRES PARCELM ČÍSLO
- STROMY LISTNATÝ/JELKOVANÝ
- KOMUNIKACE, CESTA
- TEREN
- HRANICE OPRAVENÉ VĚTRNÍK SÁCHAŘA KANALIZACE

LEGENDA SÍTÍ:

- | TYP VEDENÍ | SPRÁVCE | POLOHA | POPS |
|------------|-----------|------------------|------------------|
| --- | ČEZ s.p. | PODZEMNÍ/NAZEMNÍ | - |
| --- | VO | WABLO BRANĚNÍ | PODZEMNÍ/NAZEMNÍ |
| --- | NH, SEE | Syrbní Základní | PODZEMNÍ |
| --- | VOODKID | - | - |
| --- | SĎELOVACÍ | ČEŤH s.p. | PODZEMNÍ |

SOUŘADNICOVÝ SYSTÉM: S-JTEK		VÝŠKOVÝ SYSTÉM: BVP	
ZMĚNA	DATUM	PROVEDL	POPS
ZODPOVĚDNÝ PROJEKTANT ING. PROKOP IVO	VYPRACOVAL ING. ZEMÁNEK TOMÁŠ	KONTROLOVAL ING. PROKOP IVO	PROKOP MOSTY s.r.o. Březová 1a, 602 00 BRNO IČO: 277 31 453 DIČ: CZ 277 31 453
INVESTOR	SPRÁVA SILNIC OLOMOUCKÉHO KRAJE, p.o.		STAVĚNÍ ÚRAD STRAŽOV
STAVBA	Silnice III/37021 - rekonstrukce mostu av.č. 37021-1 přes řeku Moravici ve městě Břklčlána		FORMÁT TOM4
			MĚŘITKO 1:100
			STUPĚN DUR
OBŠAR PŘELOHY	KOORDINAČNÍ SITUACE STAVBY	CÍSLO PŘELOHY C02	CÍSLO PARÉ P003776