



# PŘEHLEDNÁ SITUACE

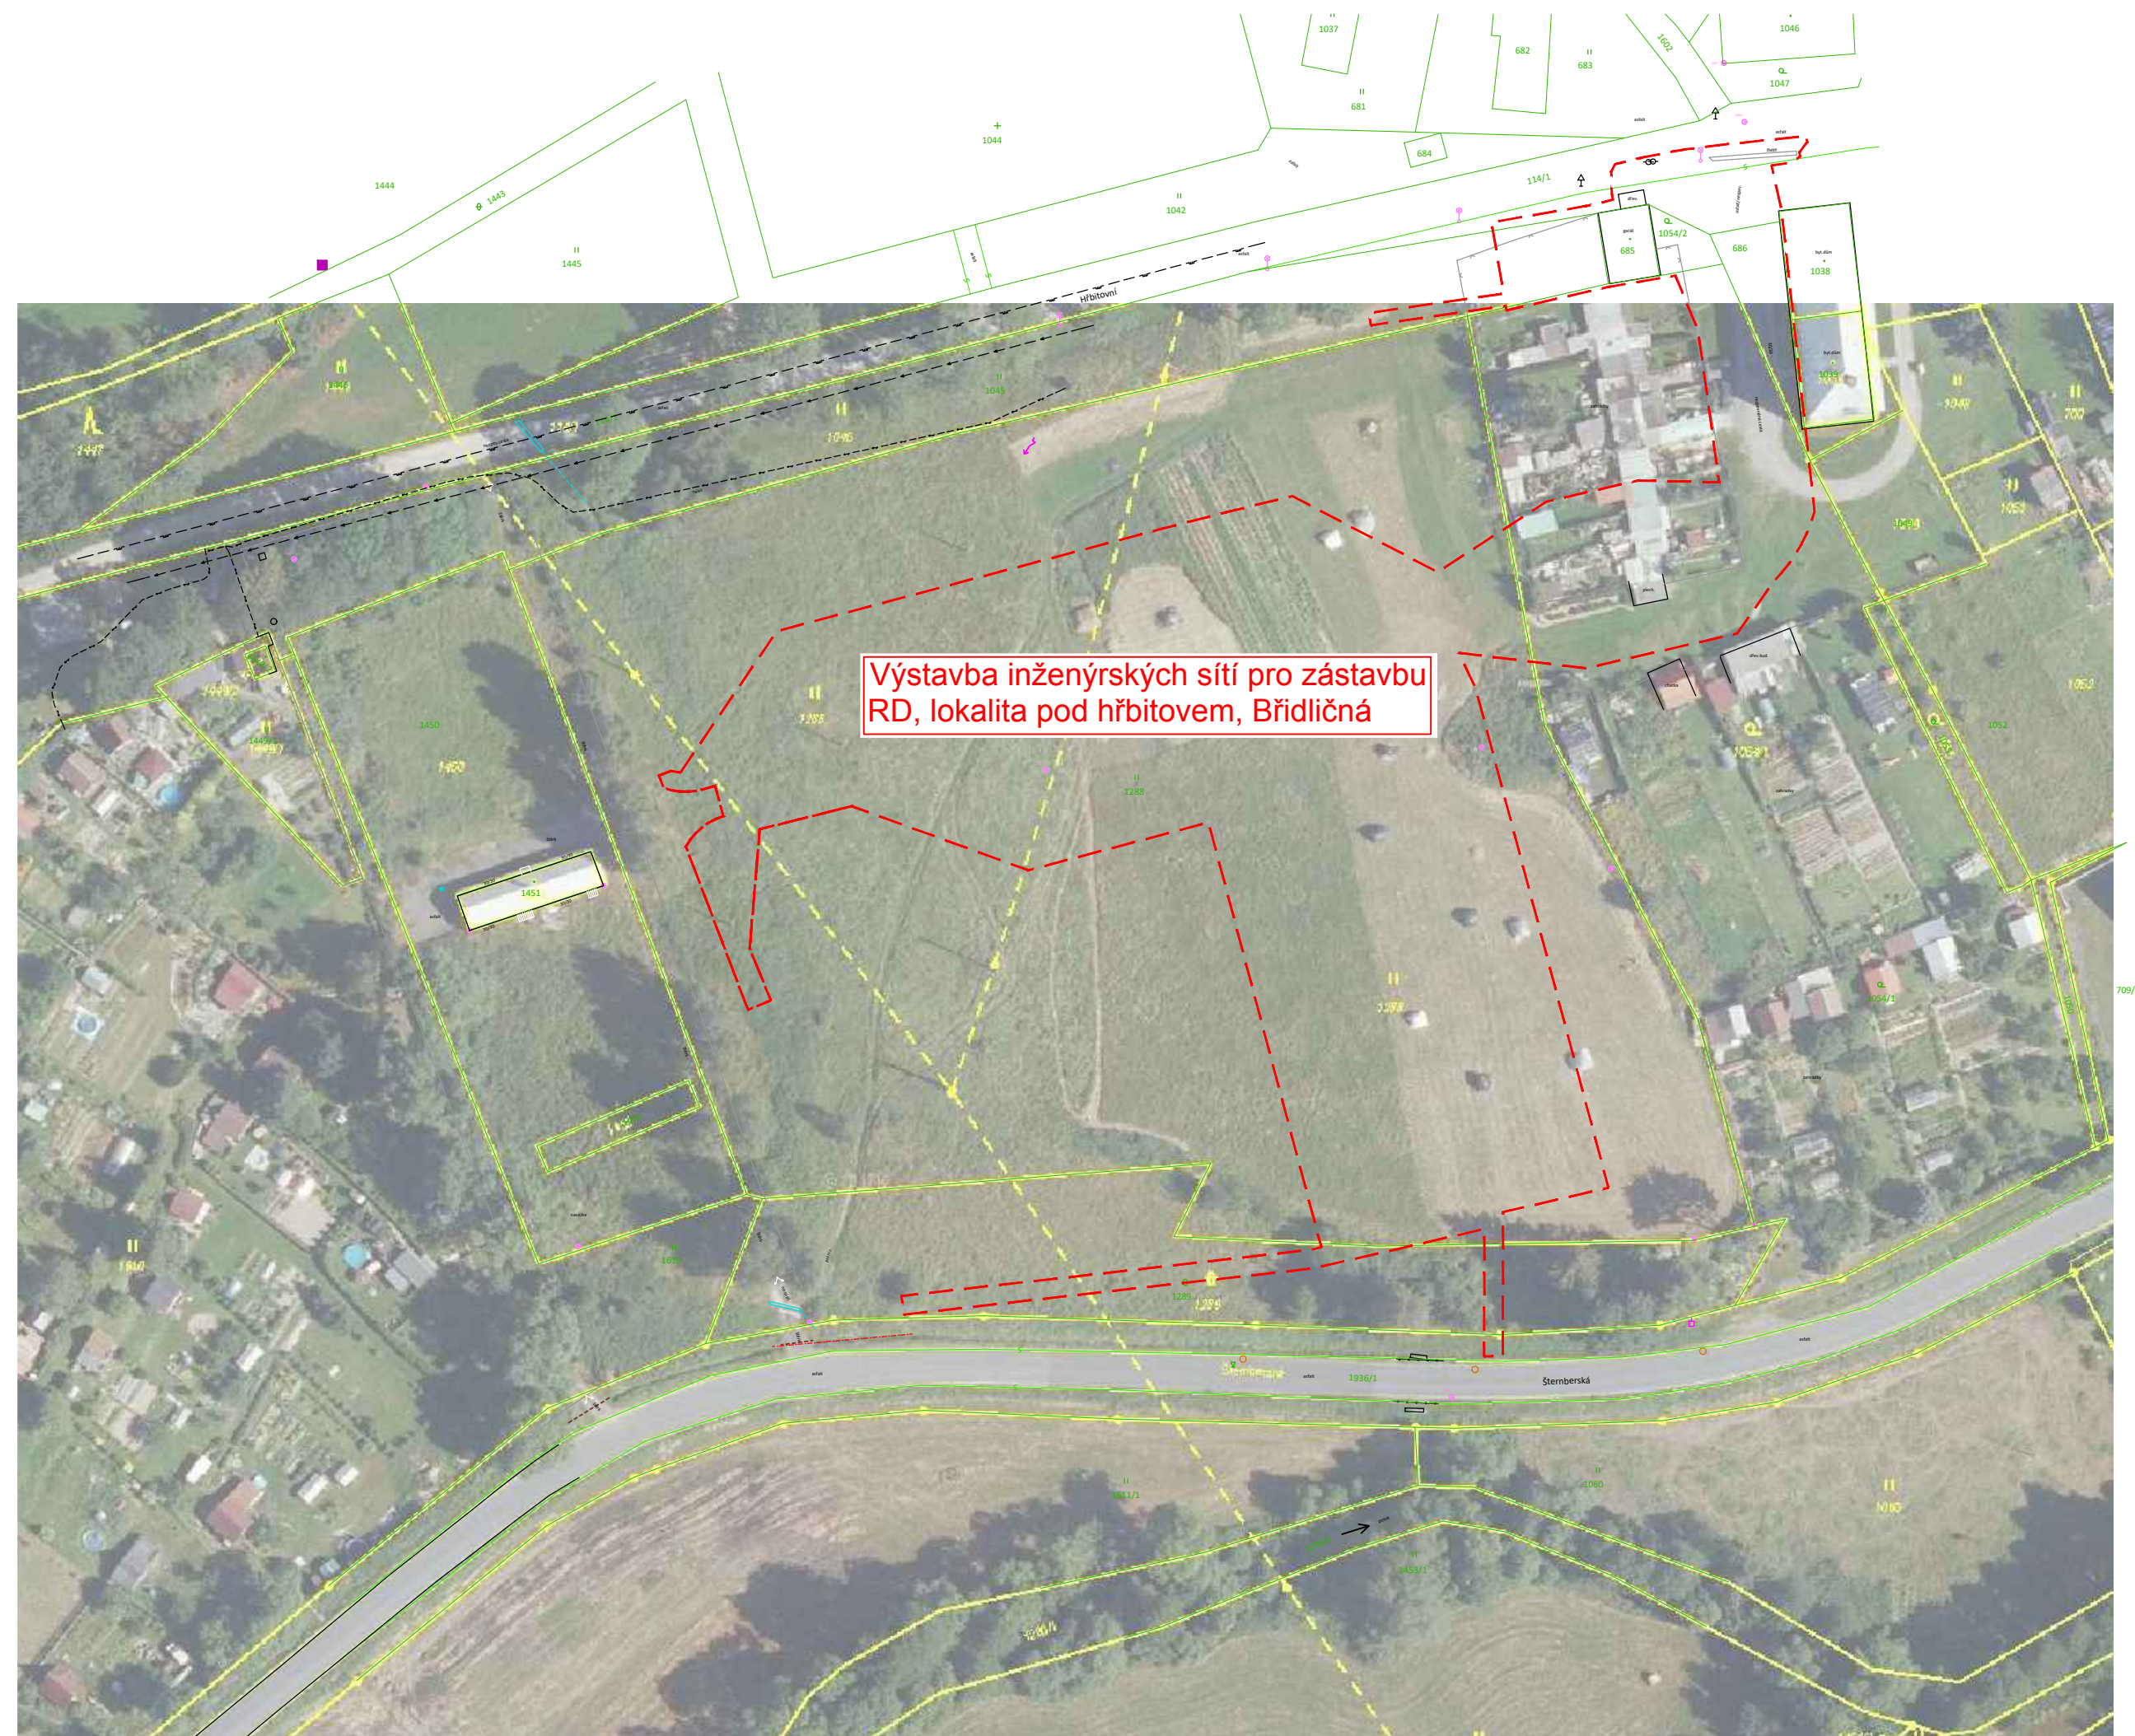

Souřadnicový systém S-JTSK  
Výškový systém B.p.v.

Generální projektant

STAVBY BYRTUS s.r.o.  
DLOUHÁ 401/45A  
795 01, STARÁ VES  
IČ: 06358071, DIČ: CZ06358071

Vedoucí projektant MARTIN BYRTUS	Zodpovědný projektant ING. LUBOMÍR KONVIČNÝ	Vypracoval ING. LUBOMÍR KONVIČNÝ	Projektant 
INVESTOR: Město Břidličná, Nábřeží 452, 792 51, Břidličná			DATUM: 08./2022
ÚČEL: Projektová dokumentace pro vydání společného povolení			FORMÁT: 3x2A4
AKCE: Výstavba inženýrských sítí pro zástavbu RD, lokalita pod hřbitovem - Břidličná			ÚČEL: DÚR+DSP
ČÁST: C Situační výkresy			ČÍS.ZAKÁZKY: 2213
OBJEKT: PRÍLOHA: <b>SITUAČNÍ VÝKRES ŠIRŠÍCH VZTAHŮ</b>			MĚŘÍTKO: -
			ČÍSLO PARÉ: ČÍSLO VÝKRESU: <b>C.1</b>