


Celková (přehledná) situace stavby
M 1:1000



-  I. Etapa – již realizována
-  II. Etapa – realizace 2018
-  III. Etapa – realizace 2019
-  IV. Etapa – realizace 2020

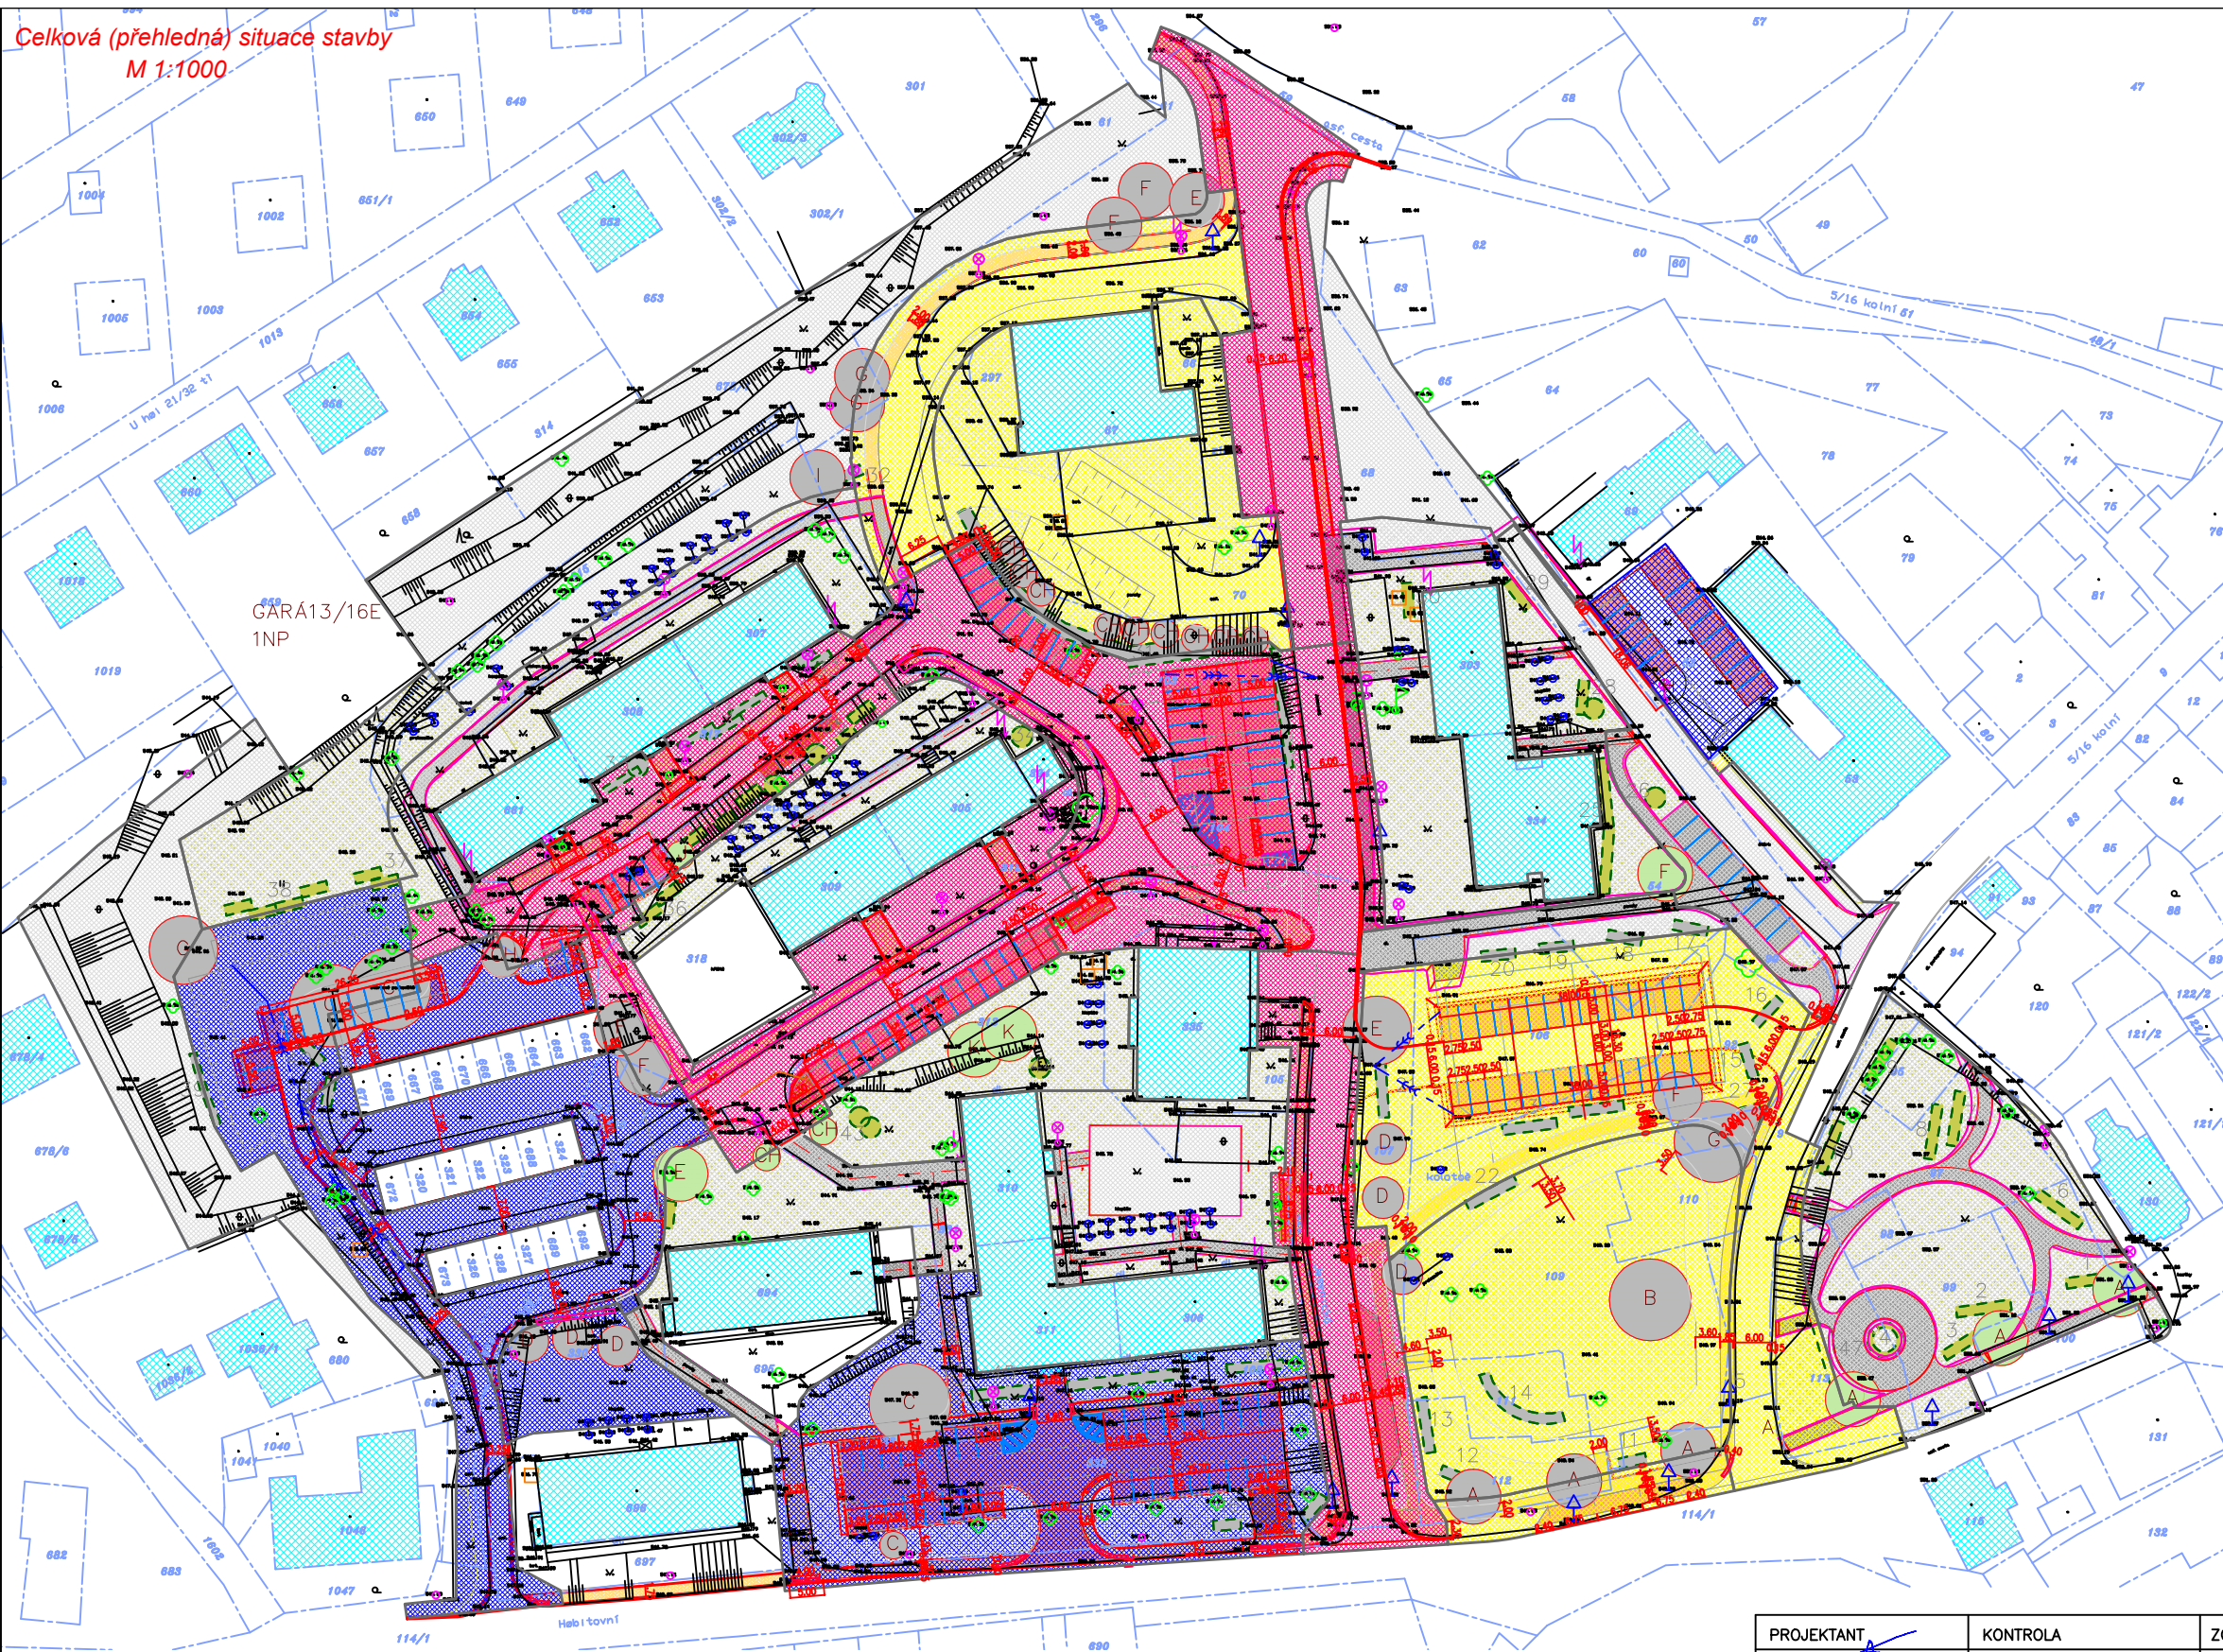

Souřadnicový systém: S-JTSK
Výškový systém: B.p.v.

PROJEKTANT Ing. Guňka	KONTROLA Ing. Guňka	ZODP. PROJEKTANT Ing. Guňka	VIAT, s.r.o. Projektční kancelář IČ 05705398 Lidická 700/19 602 00 Brno	
INVESTOR: Město Břidličná, Nábřeží 452, 793 51 Břidličná				
KRAJ: Moravskoslezský	KATASTR. ÚZEMÍ: Břidličná (614998)			
STAVBA: <i>Regenerace sídliště Břidličná, ul. Jesenická II. Etapa</i>			FORMÁT	A3
			DATUM	07/2017
			ZAKÁZKA ČÍSLO	07/2017
			STUPEŇ	PDPS
OBSAH: <i>Celková (přehledná) situace stavby</i>			MĚŘITKO: 1:1000	ČÍSLO VÝKRESU: B.2.