



Městský úřad Břidličná, stavební úřad - odbor výstavby
Nábřežní 452, 793 51 Břidličná

Č.j: Výst.3567/328/2017/Br - 2

Břidličná, dne: 13.11.2017

Vyřizuje oprávněná úřední osoba: Bc. Miluše Bršťáková

E-mail: stavebni@mu-bridlicna.cz

Telefon: +420554773531

Navrhovatel:

Město Břidličná (IČO - 00295906), Nábřežní 452, 793 51 Břidličná

VEŘEJNÁ VYHLÁŠKA

OZNÁMENÍ

O ZAHÁJENÍ ÚZEMNÍHO ŘÍZENÍ O UMÍSTĚNÍ STAVBY

Dne 18.10.2017 podal subjekt *Město Břidličná (IČO - 00295906), Nábřežní 452, 793 51 Břidličná* žádost o vydání územního rozhodnutí o umístění stavby: „**Rekonstrukce ul. Sokolovská a ul. Dlouhá Břidličná**“ na pozemcích parc. č. 1564, 1730, 1377, 1563, 1380, 1220, 1221, 1208, 1207, 1206, 1205, 874, 875, 876, 860, 861, 886, 1215, 1222, 1219, 1216, 888, 889, 536/1, 531/1, 532, 533, 531/3, 906/1, 906/2, 531/4, 534 vše v k.ú. Břidličná, obec Břidličná. Uvedeným dnem bylo zahájeno územní řízení o umístění stavby.

Předmětná stavba obsahuje: rekonstrukci (stavební úpravy) ulic Dlouhá v délce 470 m a Sokolovská v délce 450 m ve městě Břidličná. Je navrženo celkem 127 parkovacích stání. Z toho 20 podélných parkovacích stání a 108 kolmých stání. Celkově je navrženo 6 kolmých stání pro osoby se sníženou schopností pohyblivosti.

Městský úřad Břidličná, odbor výstavby, jako stavební úřad příslušný dle § 13 odst. 1 písm. e) zákona č. 183/2006 Sb., o územním plánování a stavebním řádu, ve znění pozdějších předpisů (dále jen "stavební zákon"), oznamuje v souladu s ustanovením § 87 odst. 1 stavebního zákona zahájení územního řízení o umístění stavby a jelikož jsou-li mu dobře známy poměry v území a žádost poskytuje dostatečný podklad pro posouzení záměru, **u p o u š t í** ve smyslu § 87 odst. 1 stavebního zákona od ústního jednání.

Závazná stanoviska dotčených orgánů podle § 4 odst. 4 stavebního zákona a námítky účastníků řízení musí být uplatněny ve stanovené lhůtě 15 kalendářních dnů ode dne doručení tohoto oznámení, jinak se k nim nepřihlíží. K závazným stanoviskům dotčených orgánů a námítkám k věci, o kterých bylo rozhodnuto při vydání územního nebo regulačního plánu, se nepřihlíží. Účastník řízení ve svých námítkách uvede skutečnosti, které zakládají jeho postavení jako účastníka řízení, a důvody podání námitek; k námítkám, které překračují rozsah stanovený v § 89 odst. 4 stavebního zákona, se nepřihlíží.

Obec uplatňuje v územním řízení námítky k ochraně zájmů obce a zájmů občanů obce.

Účastník řízení, kterým je vlastník pozemku nebo stavby, na kterých má být požadovaný záměr uskutečněn, není-li sám žadatelem, nebo ten, kdo má jiné věcné právo k tomuto pozemku nebo stavbě, a dále osoby, jejichž vlastnické nebo jiné věcné právo k sousedním stavbám anebo sousedním pozemkům nebo stavbám na nich může být územním rozhodnutím přímo dotčeno, může uplatňovat námítky proti projednávanému záměru v rozsahu, jakým je jeho právo přímo dotčeno.

Účastník řízení, kterým je osoba dle zvláštního právního předpisu, může v územním řízení uplatňovat námítky pouze v rozsahu, v jakém je projednávaným záměrem dotčen veřejný zájem, jehož ochranou se podle zvláštního právního předpisu zabývá.

K námítkám, které nesplňují uvedené požadavky, se nepřihlíží.

Účastníci řízení a jejich zástupci mohou nahlédnout do spisu a pořizovat si z něho výpisy. Do spisu je možné nahlédnout u Městského úřadu Břidličná, odboru výstavby (návštěvní dny: pondělí a středa 8:00 -

16:30 hod.). Nechá-li se některý z účastníků řízení zastupovat, předloží jeho zástupce písemnou plnou moc.

Městský úřad Břidličná, odbor výstavby současně v souladu s ustanovením § 36 odst. 3 správního řádu dává účastníkům řízení **možnost vyjádřit se k podkladům rozhodnutí**, a to ve lhůtě do **3 pracovních dnů** od výše stanovené lhůty pro námítky účastníků řízení. Po uplynutí této lhůty bude ve věci vydáno rozhodnutí, které Vám bude v souladu s ustanovením § 72 správního řádu oznámeno. Do podkladů rozhodnutí mohou v případě potřeby účastníci řízení a jejich zástupci nahlédnout u Městského úřadu Břidličná, odboru výstavby. Jedná se o lhůtu pro seznámení se spisem před vydáním rozhodnutí ve věci, nikoli o další lhůtu pro námítky. Námítky uplatněné v této lhůtě by byly námítkami opožděnými, k nimž stavební úřad nepřihlíží.

Účastník řízení, jeho zástupce nebo podpůrce je v souladu s ustanovením § 36 odst. 5 zákona č. 500/2004 Sb., správní řád, ve znění pozdějších předpisů (dále jen "správní řád") povinen předložit na výzvu oprávněné úřední osoby průkaz totožnosti. Průkazem totožnosti se rozumí doklad, který je veřejnou listinou, v němž je uvedeno jméno a příjmení, datum narození a místo trvalého pobytu, popřípadě bydliště mimo území České republiky a z něhož je patrná i podoba, popřípadě jiný údaj umožňující správnímu orgánu identifikovat osobu, která doklad předkládá, jako jeho oprávněného držitele. Případně je třeba dále předložit doklad opravňující k jednání za právnickou osobu.

Účastník řízení může podle § 14 odst. 2 správního řádu namítat podjatost úřední osoby, jakmile se o ní dozví. K námítce se nepřihlédne, pokud účastník řízení o důvodu vyloučení prokazatelně věděl, ale bez zbytečného odkladu námítku neuplatnil.

otisk razítka



Ing. Vít Hudeček v. r.
Vedoucí odboru výstavby

Toto oznámení musí být vyvěšeno nejméně po dobu 15 dnů na úřední desce Městského úřadu Břidličná a zveřejněno též způsobem umožňující dálkový přístup.

Vyvěšeno na úřední desce dne:..... Sejmuto z úřední desky dne:.....

Podpis a razítko:..... Podpis a razítko:.....

Uveřejněno na www stránkách dne:..... Sejmuto z www stránek dne:.....

Podpis a razítko:..... Podpis a razítko:.....

Rozdělovník

Účastníci řízení dle § 85 odst. 1 stavebního zákona (doporučeně na doručenkou – ISDS):

Navrhovatel:

Město Břidličná, Nábřežní 452, 793 51 Břidličná

Státní pozemkový úřad, Husinecká 1024/11a, Žižkov, 130 00 Praha 3 – adresa pro doručování:
Krajský pozemkový úřad pro Moravskoslezský kraj, Libušina 502/5, 702 00 Ostrava

Obec:

Město Břidličná, Nábřežní 452, 793 51 Břidličná

Účastníci řízení podle § 85 odst. 2 písm. b) stavebního zákona (veřejnou vyhláškou):

Vlastníci sousedních pozemků nebo staveb podle parcelních čísel:

Vlastník nebo spoluvlastník pozemku parc. č. 558 k.ú. Břidličná
Vlastník nebo spoluvlastník pozemku parc. č. 559 k.ú. Břidličná
Vlastník nebo spoluvlastník pozemku parc. č.557 k.ú. Břidličná
Vlastník nebo spoluvlastník pozemku parc. č.548 k.ú. Břidličná
Vlastník nebo spoluvlastník pozemku parc. č.547 k.ú. Břidličná
Vlastník nebo spoluvlastník pozemku parc. č.523 k.ú. Břidličná
Vlastník nebo spoluvlastník pozemku parc. č.901/1 k.ú. Břidličná
Vlastník nebo spoluvlastník pozemku parc. č.901/2 k.ú. Břidličná
Vlastník nebo spoluvlastník pozemku parc. č.898 k.ú. Břidličná
Vlastník nebo spoluvlastník pozemku parc. č.899 k.ú. Břidličná
Vlastník nebo spoluvlastník pozemku parc. č.896 k.ú. Břidličná
Vlastník nebo spoluvlastník pozemku parc. č.897 k.ú. Břidličná
Vlastník nebo spoluvlastník pozemku parc. č.890 k.ú. Břidličná
Vlastník nebo spoluvlastník pozemku parc. č.1229 k.ú. Břidličná
Vlastník nebo spoluvlastník pozemku parc. č.1228 k.ú. Břidličná
Vlastník nebo spoluvlastník pozemku parc. č.1395 k.ú. Břidličná
Vlastník nebo spoluvlastník pozemku parc. č.1392 k.ú. Břidličná
Vlastník nebo spoluvlastník pozemku parc. č.1391 k.ú. Břidličná
Vlastník nebo spoluvlastník pozemku parc. č.1390 k.ú. Břidličná
Vlastník nebo spoluvlastník pozemku parc. č.1389 k.ú. Břidličná
Vlastník nebo spoluvlastník pozemku parc. č.1385 k.ú. Břidličná
Vlastník nebo spoluvlastník pozemku parc. č.1387 k.ú. Břidličná
Vlastník nebo spoluvlastník pozemku parc. č.1388 k.ú. Břidličná
Vlastník nebo spoluvlastník pozemku parc. č.1217 k.ú. Břidličná
Vlastník nebo spoluvlastník pozemku parc. č.1218 k.ú. Břidličná
Vlastník nebo spoluvlastník pozemku parc. č.885 k.ú. Břidličná
Vlastník nebo spoluvlastník pozemku parc. č.883 k.ú. Břidličná
Vlastník nebo spoluvlastník pozemku parc. č.892 k.ú. Břidličná
Vlastník nebo spoluvlastník pozemku parc. č.893 k.ú. Břidličná
Vlastník nebo spoluvlastník pozemku parc. č.894/1 k.ú. Břidličná
Vlastník nebo spoluvlastník pozemku parc. č.895 k.ú. Břidličná
Vlastník nebo spoluvlastník pozemku parc. č.528/1 k.ú. Břidličná
Vlastník nebo spoluvlastník pozemku parc. č.528/2 k.ú. Břidličná
Vlastník nebo spoluvlastník pozemku parc. č.527 k.ú. Břidličná
Vlastník nebo spoluvlastník pozemku parc. č.539 k.ú. Břidličná
Vlastník nebo spoluvlastník pozemku parc. č.538 k.ú. Břidličná
Vlastník nebo spoluvlastník pozemku parc. č.543 k.ú. Břidličná
Vlastník nebo spoluvlastník pozemku parc. č.542 k.ú. Břidličná
Vlastník nebo spoluvlastník pozemku parc. č.550 k.ú. Břidličná
Vlastník nebo spoluvlastník pozemku parc. č.551 k.ú. Břidličná
Vlastník nebo spoluvlastník pozemku parc. č.519/1 k.ú. Břidličná
Vlastník nebo spoluvlastník pozemku parc. č.518 k.ú. Břidličná
Vlastník nebo spoluvlastník pozemku parc. č.881/1 k.ú. Břidličná

Vlastník nebo spoluvlastník pozemku parc. č.880 k.ú. Břidličná
Vlastník nebo spoluvlastník pozemku parc. č.881/2 k.ú. Břidličná
Vlastník nebo spoluvlastník pozemku parc. č.1213 k.ú. Břidličná
Vlastník nebo spoluvlastník pozemku parc. č.1214 k.ú. Břidličná
Vlastník nebo spoluvlastník pozemku parc. č.1381 k.ú. Břidličná
Vlastník nebo spoluvlastník pozemku parc. č.587 k.ú. Břidličná
Vlastník nebo spoluvlastník pozemku parc. č.589 k.ú. Břidličná
Vlastník nebo spoluvlastník pozemku parc. č.578 k.ú. Břidličná
Vlastník nebo spoluvlastník pozemku parc. č.575 k.ú. Břidličná
Vlastník nebo spoluvlastník pozemku parc. č.581 k.ú. Břidličná
Vlastník nebo spoluvlastník pozemku parc. č.586 k.ú. Břidličná
Vlastník nebo spoluvlastník pozemku parc. č.593 k.ú. Břidličná
Vlastník nebo spoluvlastník pozemku parc. č.595 k.ú. Břidličná
Vlastník nebo spoluvlastník pozemku parc. č.913 k.ú. Břidličná
Vlastník nebo spoluvlastník pozemku parc. č.553 k.ú. Břidličná
Vlastník nebo spoluvlastník pozemku parc. č.554 k.ú. Břidličná
Vlastník nebo spoluvlastník pozemku parc. č.555 k.ú. Břidličná
Vlastník nebo spoluvlastník pozemku parc. č.549 k.ú. Břidličná
Vlastník nebo spoluvlastník pozemku parc. č.556 k.ú. Břidličná
Vlastník nebo spoluvlastník pozemku parc. č.1230 k.ú. Břidličná
Vlastník nebo spoluvlastník pozemku parc. č.1379 k.ú. Břidličná
Vlastník nebo spoluvlastník pozemku parc. č.1376 k.ú. Břidličná
Vlastník nebo spoluvlastník pozemku parc. č.1384 k.ú. Břidličná
Vlastník nebo spoluvlastník pozemku parc. č.518 k.ú. Břidličná
Vlastník nebo spoluvlastník pozemku parc. č.520 k.ú. Břidličná
Vlastník nebo spoluvlastník pozemku parc. č.525 k.ú. Břidličná
Vlastník nebo spoluvlastník pozemku parc. č.231 k.ú. Břidličná
Vlastník nebo spoluvlastník pozemku parc. č.515 k.ú. Břidličná
Vlastník nebo spoluvlastník pozemku parc. č.513 k.ú. Břidličná

Dotčené orgány (doručení jednotlivě)

Krajská hygienická stanice Moravskoslezského kraje se sídlem v Ostravě, Na Bělidle 724/7, Moravská Ostrava, 702 00 Ostrava 2


Městský úřad Rýmařov, odbor životního prostředí, náměstí Míru 230/1, 795 01 Rýmařov

Hasičský záchranný sbor Moravskoslezského kraje, ÚO Bruntál, Zeyerova 15, 792 01 Bruntál

Police České republiky, Krajské ředitelství Moravskoslezského kraje, Územní odbor Bruntál - dopravní inspektorát, Partyzánská 7, 792 01 Bruntál (ISDS)

Přílohy

Snímek z PM s vyznačením zájmového území

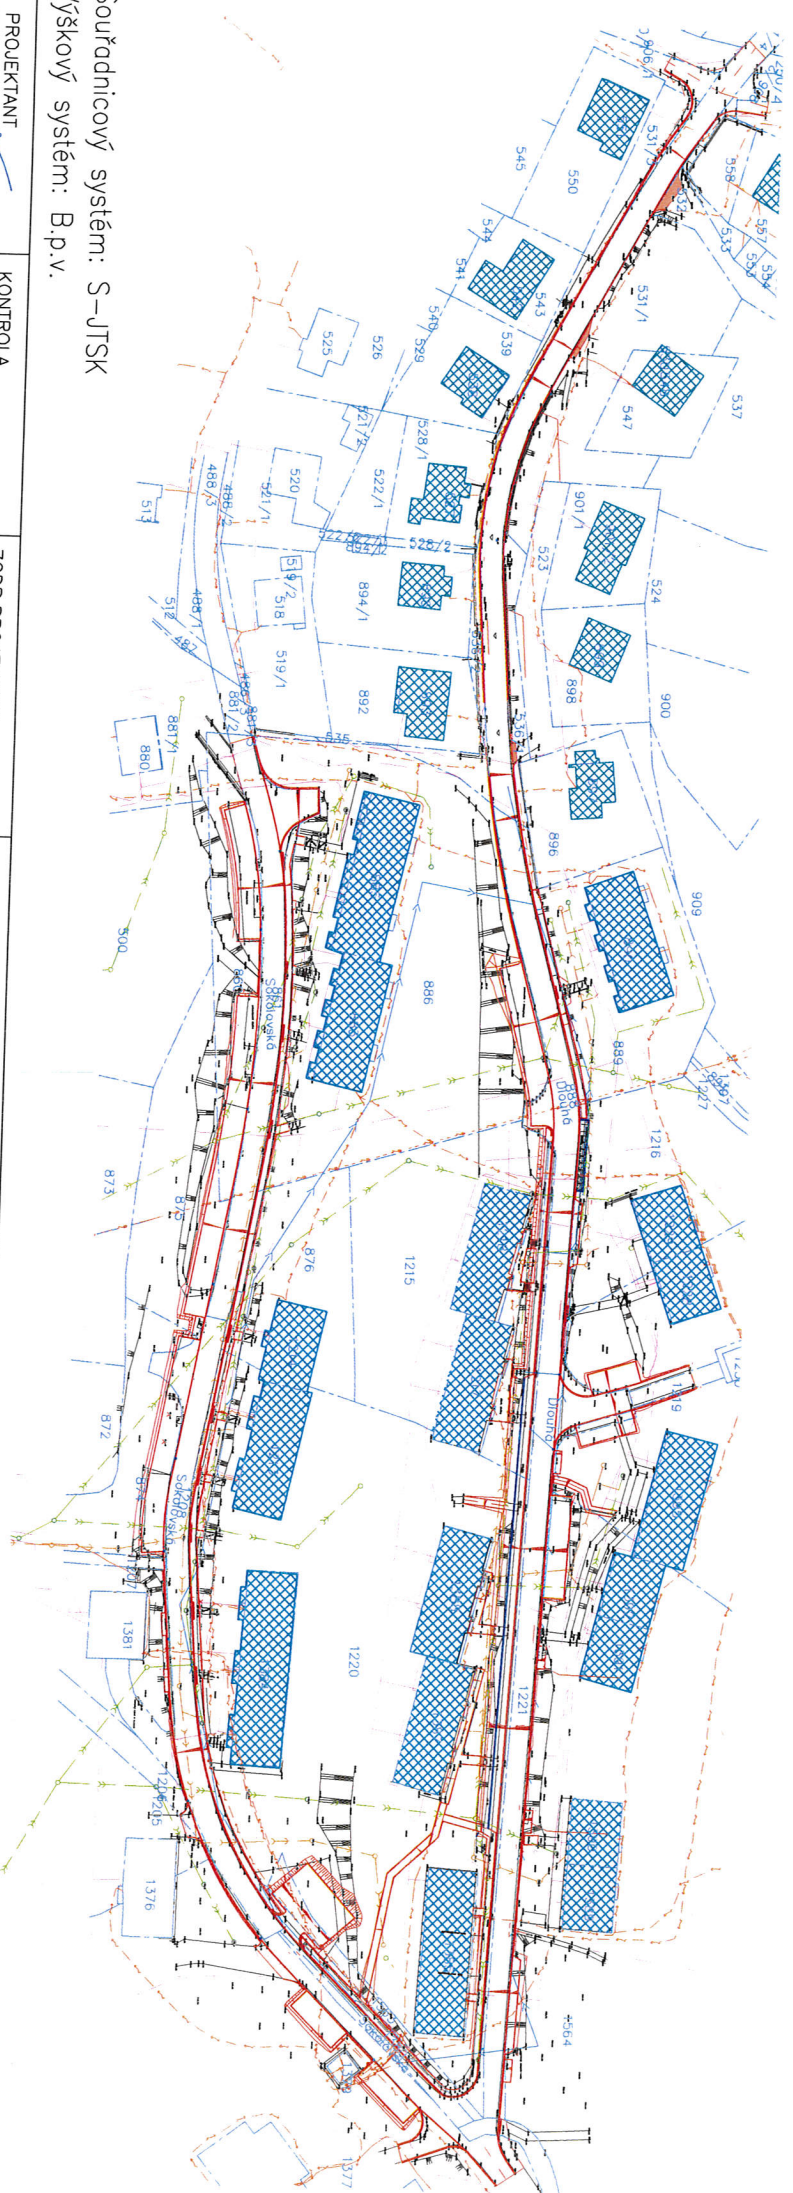

oúřadnicový systém: S-JTSK
 ýškový systém: B.p.v.

PROJEKTANT	KONTROLA	ZODP.PROJEKTANT	VIAT, s.r.o. Projektční kancelář IČ 05705398 Lidická 700/19 602 00 Brno
Ing. Guňka	Ing. Guňka	Ing. Guňka	
INVESTOR: Město Brdčická, Nábřeží 452, 793 51 Brdčická			
KRAJ: Moravskoslezský	KATASTR. ÚZEMÍ: Brdčická (614998)		

STANBA:
Rekonstrukce místní komunikace Sokolovská v délce cca 450 m
a komunikace Dlouhá cca 470 m

FORMÁT	3XA4
DATUM	02/2017
ZAKAZKA ČÍSLO	02/2017
STUPĚŇ	DŮR
MĚŘÍTKO : 1:1000	ČÍSLO VÝKRESU: C.4.

OBSAH: Katastrální situační výkres