



Městský úřad Břidličná, stavební úřad - odbor výstavby

Nábřežní 452, 793 51 Břidličná

Č.j: Výst.3567/328/2017/Br - 4

Břidličná, dne: 4.1.2018

Vyřizuje oprávněná úřední osoba: Bc. Miluše Bršťáková

E-mail: stavebni@mu-bridlicna.cz

Telefon: +420554773531

Žadatel:

Město Břidličná (IČO - 00295906), se sídlem Nábřežní 452, 793 51 Břidličná, zastoupeno Miroslavem Kladníčkem – starostou

VEŘEJNÁ VYHLÁŠKA

ÚZEMNÍ ROZHODNUTÍ

Městský úřad Břidličná, odbor výstavby, jako stavební úřad příslušný dle § 13 odst. 1 písm. e) zákona č. 183/2006 Sb., o územním plánování a stavebním řádu, ve znění pozdějších předpisů (dále jen "stavební zákon"), rozhodl ve věci žádosti o vydání územního rozhodnutí o umístění stavby nazvané:

„Rekonstrukce ul. Sokolovská a ul. Dlouhá Břidličná“

na pozemcích parc.č . 1564, 1730, 1377, 1563, 1380, 1220, 1221, 1208, 1207, 1206, 1205, 874, 875, 876, 860, 861, 886, 1215, 1222, 1219, 1216, 888, 889, 536/1, 531/1, 532, 533, 531/3, 906/1, 906/2, 531/4, 534 vše v k.ú. Břidličná, obec Břidličná.

kteřou podal subjekt *Město Břidličná (IČO - 00295906), Nábřežní 452, 793 51 Břidličná* takto:

Podle § 79 a § 92 odst. 1 stavebního zákona a § 9 vyhlášky č. 503/2006 Sb., o podrobnější úpravě územního rozhodování, územního opatření a stavebního řádu, ve znění pozdějších předpisů a v souladu s ustanovením § 25 odst. 2 a § 144 zákona č. 500/2004 Sb. správní řád, ve znění pozdějších předpisů vydává

územní rozhodnutí o umístění stavby

pro stavbu: „*Rekonstrukce ul. Sokolovská a ul. Dlouhá Břidličná*“ na pozemcích parc.č . 1564, 1730, 1377, 1563, 1380, 1220, 1221, 1208, 1207, 1206, 1205, 874, 875, 876, 860, 861, 886, 1215, 1222, 1219, 1216, 888, 889, 536/1, 531/1, 532, 533, 531/3, 906/1, 906/2, 531/4, 534 vše v k.ú. Břidličná, obec Břidličná.

Stavba bude obsahovat:

Celkovou rekonstrukci (stavební úpravy) ulic Dlouhá v délce 470 m a Sokolovská v délce 450 m ve městě Břidličná. V rámci stavebních úprav budou zřízena i nová parkovací stání, jak podélná, tak i kolmá a obnoveno odvodnění ulic. Celkem je navrženo 127 parkovacích stání. Z toho 20 podélných parkovacích stání a 108 kolmých stání. Celkově je navrženo 6 kolmých stání pro osoby se sníženou schopností pohybu a orientace.

Pro umístění a projektovou přípravu stavby se stanoví tyto podmínky:

1. Stavba bude umístěna na pozemcích parc. č. 1564, 1730, 1377, 1563, 1380, 1220, 1221, 1208, 1207, 1206, 1205, 874, 875, 876, 860, 861, 886, 1215, 1222, 1219, 1216, 888, 889, 536/1, 531/1, 532, 533, 531/3, 906/1, 906/2, 531/4, 534 vše v k.ú. Břidličná, obec Břidličná, tak jak je patrné z výkresu katastrální situace stavby (číslo výkresu C.4., M1:1000)
2. K vydání stavebního povolení pro předmětnou stavbu je příslušný speciální stavební úřad: Městský úřad Rýmařov, odbor dopravy a silničního hospodářství, náměstí Míru 230/1, 795 01 Rýmařov.
3. Projektová dokumentace stavby bude vypracována oprávněnou osobou a bude v souladu s vyhláškou č. 499/2006 Sb., o dokumentaci staveb, vyhláškou č. 146/2008 Sb., o rozsahu a obsahu projektové dokumentace dopravních staveb, vyhláškou č. 398/2009 Sb., o obecných technických požadavcích zabezpečujících bezbariérové užívání staveb a budou dodržena ustanovení vyhlášky č. 268/2009 Sb., o technických požadavcích na stavby a budou dodržena ustanovení vyhlášky č. 501/2006 Sb., o obecných požadavcích na využívání území.
4. Případné překopy vozovek a chodníků musí být předem samostatně povoleny příslušným orgánem.
5. Přejícné dopravní značení v rámci stavby bude odsouhlaseno a písemně projednáno s Policíí ČR, OŘ - DI Bruntál a MěÚ Rýmařov, odborem dopravy a silničního hospodářství, který stanoví přechodnou místní úpravu.
6. Při umístění stavby a zpracování dokumentace je žadatel povinen dodržet podmínky:

Vyjádření k projektové dokumentaci:

- Koordinované závazné stanovisko MěÚ Rýmařov, odbor ŽP, nám. Míru 1, 795 01 Rýmařov ze dne 29.08.2017, pod č.j. MURY 20372/2017, Sp. značka ŽP 490/2017 PTA / 8
- Závazné stanovisko MěÚ Rýmařov, odbor ŽP – ZPF, nám. Míru 1, 795 01 Rýmařov o vynětí ze ZPF ze dne 28.8.2017 pod č.j. MURY 20232/2017, spisová zn. ŽP 550/2017 BAR / 9
- Závazné stanovisko HZS MSK, ÚO Bruntál, Zeyerova 15, 792 01 Bruntál ze dne 28.7.2017, pod č.j. HSOS-8256-2/2017
- Stanovisko Policie ČR, ÚO Bruntál, DI, Partyzánská 7, 792 01 Bruntál ze dne 9.8.2017, pod č.j. KRPT-158536-2/ČJ-2017-090106
- Vyjádření MOS s.r.o., l.máje 320, 79351 Břidličná ze dne 20.7.2017
- Vyjádření Vodafone Czech Republic a.s., nám. Junkových 2, 155 00 Praha 5 ze dne 29.5.2017, pod č.j. MW000006265244753
- Stanovisko VaK Bruntál a.s., tř. Práce 42, 792 01 Bruntál ze dne 19.07.2017, pod č.j. VaK/1319/2017
- Vyjádření T-Mobile Czech Republic a.s., Tomíčková 2144/1, 148 00 Praha ze dne 29.5.2017, pod č.j. E18760/17
- Vyjádření České Radiokomunikace a.s., Skokanská 2117/1, 169 00 Praha 6 – Břevnov ze dne 01.06.2017, pod č.j. UPTS/OS/171223/2017
- Stanovisko GridServices s.r.o., Plynárenská 499/1, 602 00 Brno – Zábřovice ze dne 29.05.2017 pod č.j. 5001521756
- Sdělení TelcoProServices a.s., Duhová 1531/3, 140 00 Praha 4 ze dne 29.05.2017, pod č.j. 0200604277
- Vyjádření ČEZ Distribuce, a.s., Teplická 874/8, 405 02 Děčín IV – Podmokly, ze dne 20.7.2017, pod č.j. 1093825051
- Sdělení o existenci sítí ČEZ Distribuce a.s., Teplická 874/8, 405 02 Děčín IV – Podmokly ze dne 29.05.2017, pod č.j. 0100751726
- Vyjádření Česká telekomunikační infrastruktura a.s., Olšanská 2681/6, 130 00 Praha 3 ze dne 18.07.2017, pod č.j. 625789/17

Účastníci řízení podle § 27 odst. 1 zákona č. 500/2004 Sb., správní řád, ve znění pozdějších předpisů (dále jen "správní řád"):

Město Břidličná (IČO - 00295906), Nábřežní 452, 793 51 Břidličná

Odůvodnění

Městský úřad Břidličná, odbor výstavby obdržel dne 18.10.2017 žádost stavebníka o vydání územního rozhodnutí o umístění stavby: „Rekonstrukce ul. Sokolovská a ul. Dlouhá Břidličná“ na pozemcích parc.č . 1564, 1730, 1377, 1563, 1380, 1220, 1221, 1208, 1207, 1206, 1205, 874, 875, 876, 860, 861, 886, 1215, 1222, 1219, 1216, 888, 889, 536/1, 531/1, 532, 533, 531/3, 906/1, 906/2, 531/4, 534 vše v k.ú. Břidličná, obec Břidličná.

Městský úřad Břidličná, odbor výstavby opatřením ze dne 13.11.2017 oznámil v souladu s ustanovením § 87 odst. 1 stavebního zákona a v souladu s ustanovením § 25 odst. 2 a § 144 zákona č. 500/2004 Sb. Správní řád, ve znění pozdějších předpisů, zahájení územního řízení o umístění předmětné stavby a vzhledem k tomu, že mu byly dobře známy poměry v území a žádost poskytovala dostatečný podklad pro posouzení záměru, upustil v souladu s ustanovením § 87 odst. 1 stavebního zákona od ústního jednání a stanovil lhůtu pro uplatnění námitek účastníků řízení a závazných stanovisek dotčených orgánů do 15 kalendářních dnů ode dne doručení tohoto oznámení. Žádost byla doložena výše uvedenými vyjádřeními, souhlasu a stanovisky potřebnými pro rozhodnutí o umístění stavby, vydané dotčenými orgány a správci jednotlivých sítí. Oznámení o zahájení řízení bylo na úřední desce města Břidličná vyvěšeno dne 13.11.2017, a sejmuto dne 29.11.2017.

Žadatel prokázal, že má k dotčeným pozemkům parc.č . 1564, 1730, 1377, 1563, 1380, 1220, 1221, 1208, 1207, 1206, 1205, 874, 875, 876, 860, 861, 886, 1215, 1222, 1219, 1216, 888, 889, 536/1, 531/1, 532, 533, 531/3, 906/1, 906/2, 531/4, 534 vše v k.ú. Břidličná, obec Břidličná, na nichž se předmětná stavba umísťuje vlastnické právo.

Stavební úřad v řízení posuzoval záměr žadatele podle § 90 stavebního zákona a zjistil následující:

Pro Město Břidličná je schválen usnesením č. 376/31, ze dne 19.06.2002 Územní plán města Břidličná, který byl vyhlášen opatřením obecné povahy, podle něhož stavební úřad posoudil soulad záměru s cíli a úkoly územního plánování, zejména s charakterem území, s požadavky na ochranu architektonických hodnot v území. Záměr je navržen v současně zastavěné části obce, v území urbanizovaném a stabilizovaném (zóna bydlení). Na základě výše uvedeného dospěl stavební úřad k závěru, že předmětná stavba je v souladu s Územním plánem města Břidličná a s cíli a úkoly územního plánování, zejména s charakterem území, s požadavky na ochranu architektonických hodnot v území.

Stavební úřad dále prověřoval, zda je předložený záměr žadatele v souladu s požadavky stavebního zákona a jeho prováděcích právních předpisů, zejména s obecnými požadavky na využívání území. Umístění stavby vyhovuje vyhlášce č. 501/2006 Sb., o obecných požadavcích na využívání území, ve znění pozdějších předpisů. Dotčené pozemky svými vlastnostmi, zejména velikostí, polohou, plošným a prostorovým uspořádáním a základovými poměry, umožňují umístění předmětné stavby.

Stavební úřad prověřoval, zda je záměr žadatele v souladu s požadavky na veřejnou dopravní a technickou infrastrukturou. Předmětná stavba je stavbou dopravní infrastruktury pro bezkolizní pohyb chodců a zároveň bude provedena tak, aby bylo umožněno v ojedinělých případech její pojiždění - např. zásah integrované záchranné služby, stěhování nákladním autem apod.

Na základě výše uvedeného dospěl stavební úřad k závěru, že předmětný záměr je v souladu s požadavky na veřejnou dopravní a technickou infrastrukturu, s požadavky zvláštních právních předpisů a se stanovisky dotčených orgánů podle zvláštních právních předpisů.

Stavební úřad stanovil do podmínek tohoto rozhodnutí podmínky umístění a projektovou přípravu stavby a to z důvodu, že projednávaná stavba je stavbou, která vyžaduje stavební povolení. O vydání stavebního povolení pro předmětnou stavbu požádá žadatel příslušný speciální stavební úřad.

Vypořádání s námitkami účastníků řízení:

V průběhu řízení nebyly vzneseny žádné námitky.

Stanovení okruhu účastníků řízení:

Při vymezování okruhu účastníků řízení dospěl Městský úřad Břidličná, odbor výstavby k závěru, že právní postavení účastníka řízení v souladu s ustanovením § 85 stavebního zákona v daném případě přísluší:

- žadateli, kterým je Město Břidličná, Nábřeží 452, 793 51 Břidličná, který je současně vlastníkem všech pozemků přímo dotčených stavbou.

- vlastníkům sousedních pozemků nebo staveb podle parcelních čísel: Vlastník nebo spoluvlastník pozemku parc. č. 558, 559, 557, 548, 547, 523, 901/1, 901/2, 898, 899, 896, 897, 890, 1229, 1228, 1395, 1392, 1391, 1390, 1389, 1385, 1387, 1388, 1217, 1218, 885, 883, 892, 893, 894/1, 895, 528/1, 528/2, 527, 539, 538, 543, 542, 550, 551, 519/1, 518, 881/1, 880, 881/2, 1213, 1214, 1381, 587, 589, 578, 575, 581, 586, 593, 595, 913, 553, 554, 555, 549, 556, 1230, 1379, 1376, 1384, 518, 520, 525, 231, 515, 513 vše v k.ú. Břidličná, obec Břidličná.

- a vlastníkům anebo správcům vedení technické a dopravní infrastruktury, dotčených předmětnou stavbou: MOS s.r.o., 1. Máje 320, 793 51 Břidličná, VaK Bruntál a.s., tř. Práce 42, 792 01 Bruntál, ČEZ Distribuce, a.s., Teplická 874/8, 405 02 Děčín IV – Podmokly, Česká telekomunikační infrastruktura a.s., Olšanská 2681/6, 130 00 Praha 3.

Vlastnictví ani jiná práva k dalším (vzdálenějším) nemovitostem nemohou být tímto rozhodnutím přímo dotčena.

Toto územní rozhodnutí platí dva roky ode dne nabytí právní moci.

Územní rozhodnutí nepozbývá platnosti

a) bylo-li na základě žádosti podané v době jeho platnosti vydáno pravomocné stavební povolení nebo jiné obdobné rozhodnutí podle tohoto zákona nebo zvláštních právních předpisů, nebo nabytí-li v době jeho platnosti právních účinků souhlas s provedením ohlášeného stavebního záměru,

b) vzniklo-li na základě oznámení stavebního záměru posouzeného autorizovaným inspektorem podaného v době platnosti právo stavební záměr realizovat, nebo

c) byla-li na základě návrhu veřejnoprávní smlouvy nahrazující stavební povolení podaného v době jeho platnosti uzavřena tato veřejnoprávní smlouva a tato veřejnoprávní smlouva nabytla účinnosti.

Územní rozhodnutí pozbývá platnosti též dnem, kdy stavební úřad obdržel sdělení žadatele, že upustil od záměru, ke kterému se rozhodnutí vztahuje; to neplatí, byla-li realizace záměru již zahájena.

Městský úřad Břidličná, odbor výstavby v průběhu územního řízení o umístění stavby neshledal důvody bránící vydání tohoto rozhodnutí, rozhodl proto způsobem uvedeným ve výroku.

Poučení

Proti tomuto rozhodnutí mohou účastníci řízení podle ustanovení § 83 odst.1 a § 86 správního řádu podat odvolání ve lhůtě 15 dnů ode dne jeho oznámení, podáním učiněným u Městského úřadu Břidličná, odboru výstavby; prvním dnem lhůty je den následující po dni oznámení rozhodnutí. Příslušným odvolacím orgánem je Krajský úřad Moravskoslezského kraje v Ostravě, odbor územního plánování, stavebního řádu a kultury, 28. Října 117, Ostrava.

Podle ustanovení § 82 odst. 1 správního řádu je nepřipustné odvolání jen proti odůvodnění. Podle odst. 2 téhož ustanovení musí mít odvolání náležitosti uvedené v ustanovení § 37 odst. 2 správního řádu a musí obsahovat údaje o tom, proti kterému rozhodnutí (usnesení) směřuje, v jakém rozsahu ho napadá a v čem je spatřován rozpor s právními předpisy nebo nesprávnost rozhodnutí (usnesení) nebo řízení, jež mu předcházelo. Odvolání se podává s potřebným počtem stejnopisů tak, aby jeden stejnopis zůstal správnímu orgánu a aby každý účastník řízení dostal jeden stejnopis. Nepodá-li odvolatel potřebný počet stejnopisů, vyhotoví je Městský úřad Břidličná, odbor výstavby, na jeho náklady.

Ostatní poučení

Podle ust. § 72 odst. 1 správního řádu se rozhodnutí oznamuje účastníkům řízení doručením stejnopisu jeho písemného vyhotovení do vlastních rukou. Nebude-li adresát při doručování zastižen, bude písemnost podle ust. § 23 odst. 1 správního řádu uložena, a pokud si adresát uloženou písemnost ve lhůtě 10 dnů ode dne, kdy byla k vyzvednutí připravena nevyzvedne, písemnost se podle ust. § 24 odst. 1 téhož zákona považuje za doručenu posledním dnem této lhůty.



otisk úředního razítka

Ing. Vít Hudeček v. r.
vedoucí odboru výstavby

Příloha:

Snímek z PM s vyznačením zájmového území

Toto rozhodnutí musí být vyvěšeno nejméně po dobu 15 dnů na úřední desce Městského úřadu Břidličná a zveřejněno též způsobem umožňující dálkový přístup.

Vyvěšeno na úřední desce dne:..... Sejmuto z úřední desky dne:.....

Podpis a razítko:..... Podpis a razítko:.....

Uveřejněno na www stránkách dne:..... Sejmuto z www stránek dne:.....

Podpis a razítko:..... Podpis a razítko:.....

Doručí se:

Účastníci řízení

Doručení jednotlivě:

Město Břidličná, Nábřeží 452, 793 51 Břidličná

Vlastníci sousedních pozemků nebo staveb podle parcelních čísel:

Vlastník nebo spoluvlastník pozemku parc. č. 558 k.ú. Břidličná
Vlastník nebo spoluvlastník pozemku parc. č. 559 k.ú. Břidličná
Vlastník nebo spoluvlastník pozemku parc. č.557 k.ú. Břidličná
Vlastník nebo spoluvlastník pozemku parc. č.548 k.ú. Břidličná
Vlastník nebo spoluvlastník pozemku parc. č.547 k.ú. Břidličná
Vlastník nebo spoluvlastník pozemku parc. č.523 k.ú. Břidličná
Vlastník nebo spoluvlastník pozemku parc. č.901/1 k.ú. Břidličná
Vlastník nebo spoluvlastník pozemku parc. č.901/2 k.ú. Břidličná
Vlastník nebo spoluvlastník pozemku parc. č.898 k.ú. Břidličná
Vlastník nebo spoluvlastník pozemku parc. č.899 k.ú. Břidličná

Vlastník nebo spoluvlastník pozemku parc. č.556 k.ú. Břidličná
Vlastník nebo spoluvlastník pozemku parc. č.1230 k.ú. Břidličná
Vlastník nebo spoluvlastník pozemku parc. č.1379 k.ú. Břidličná
Vlastník nebo spoluvlastník pozemku parc. č.1376 k.ú. Břidličná
Vlastník nebo spoluvlastník pozemku parc. č.1384 k.ú. Břidličná
Vlastník nebo spoluvlastník pozemku parc. č.518 k.ú. Břidličná
Vlastník nebo spoluvlastník pozemku parc. č.520 k.ú. Břidličná
Vlastník nebo spoluvlastník pozemku parc. č.525 k.ú. Břidličná
Vlastník nebo spoluvlastník pozemku parc. č.231 k.ú. Břidličná
Vlastník nebo spoluvlastník pozemku parc. č.515 k.ú. Břidličná
Vlastník nebo spoluvlastník pozemku parc. č.513 k.ú. Břidličná

Státní pozemkový úřad, Husinecká 1024/11a, Žižkov, 130 00 Praha 3 – adresa pro doručování: Krajský
pozemkový úřad pro Moravskoslezský kraj, Libušina 502/5, 702 00 Ostrava
Česká telekomunikační infrastruktura a.s., Olšanská 2681/6, Žižkov, 130 00 Praha 3 (ISDS)
ČEZ Distribuce, a. s., Teplická 874/8, Děčín IV-Podmokly, 405 02 Děčín 2 (ISDS)
VaK Bruntál a.s., tř. Práce 1445/42, 792 01 Bruntál 1 (ISDS)
GridServices, s.r.o., Plynárenská 499/1, Zábrdovice, 602 00 Brno 2 (ISDS)
MOS s.r.o., 1. máje 320, 793 51 Břidličná (ISDS)
Vodafone Czech Republic a.s., nám. Junkových 2, 155 00 Praha 5
T-Mobile Czech Republic a.s., Tomíčková 2144/1, 148 00 Praha
České Radiokomunikace a.s., Skokanská 2117/1, 169 00 Praha 6 – Břevnov


Dotčené orgány:

Krajská hygienická stanice Moravskoslezského kraje se sídlem v Ostravě, Na Bělidle 724/7, Moravská
Ostrava, 702 00 Ostrava 2

Městský úřad Rýmařov, odbor životního prostředí, náměstí Míru 230/1, 795 01 Rýmařov

Hasičský záchranný sbor Moravskoslezského kraje, ÚO Bruntál, Zeyerova 15, 792 01 Bruntál

Police České republiky, Krajské ředitelství Moravskoslezského kraje, Územní odbor Bruntál - dopravní
inspektorát, Partyzánská 7, 792 01 Bruntál (ISDS)

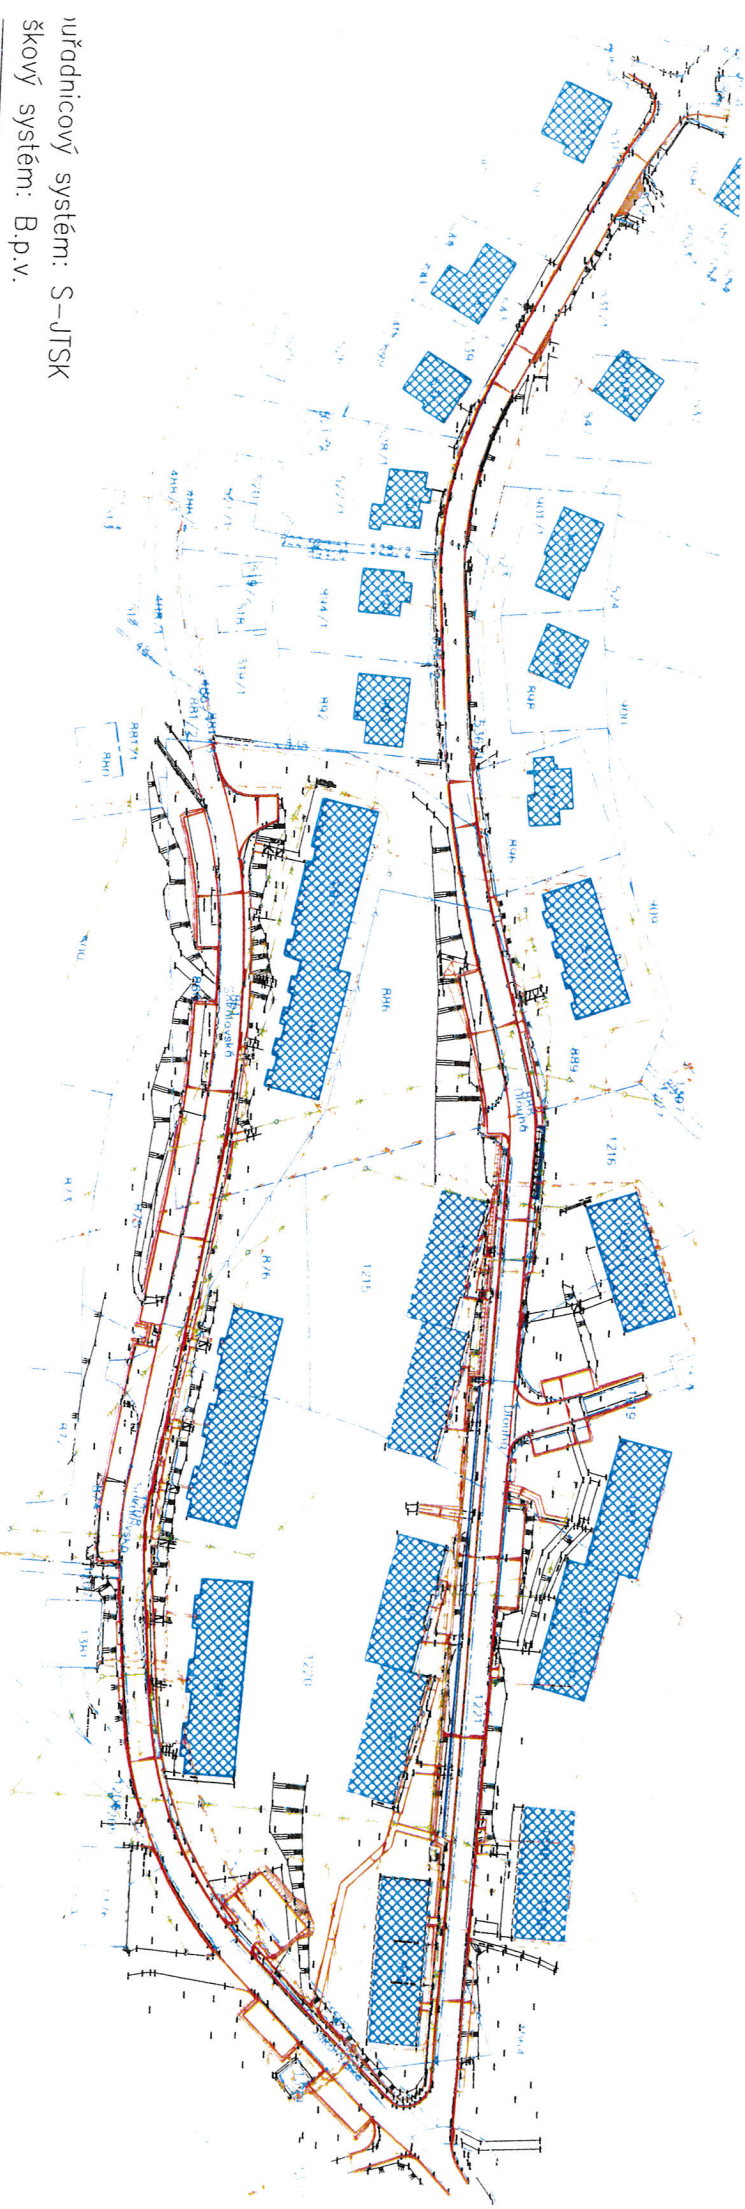

úřadnicový systém: S-JTSK
 škový systém: B.p.v.

PROJEKTANT	Ing. Guřka	KONTROLA	Ing. Guřka	ZODP. PROJEKTANT	Ing. Guřka
INVESTOR:	Město Brdčičná, Nábřeží 452, 793 51 Brdčičná				
KRAJ:	Moravskoslezský	KATASTR. ÚZEMÍ:	Brdčičná (614998)		
STAVBA:	Rekonstrukce místní komunikace Sokolovská v délce cca 450 m a komunikace Dlouhá cca 470 m				
OBSAH:	Katastrální situační výkres				

VIAT, s.r.o. Projektční kancelář IČ 05705398 Lidická 700/19 602 00 Brno	
FORMAT	3xA4
DATUM	02/2017
ZAKAZKA ČÍSLO	02/2017
STUPĚŇ	DŮR
MĚŘITKO :	ČÍSLO VÝKRESU:
1:1000	

Městský úřad v Brdčičné
 odbor výstavby - stavební úřad
SCHVÁLENO
 č.j.: Vyst. 3567/328/2017/80-4
 Datum vydání: 4.1.2018
 Podpis: *[Signature]*