
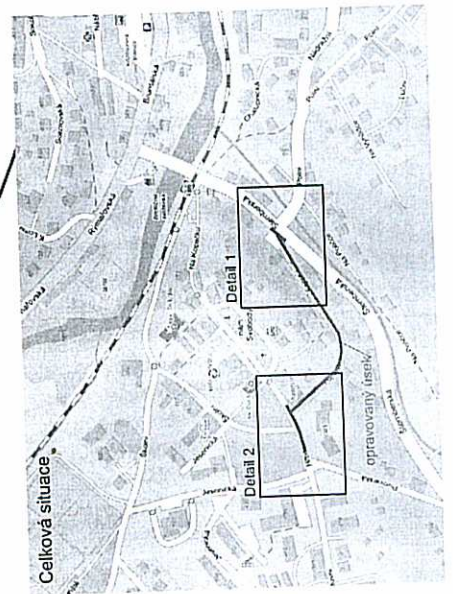


PŘECHODNÉ DOPRAVNÍ ZNAČENÍ

KŘÍŽOVATKA ŠTERNBERSKÁ x FOJTSTVÍ
M 1:200

Detail 1

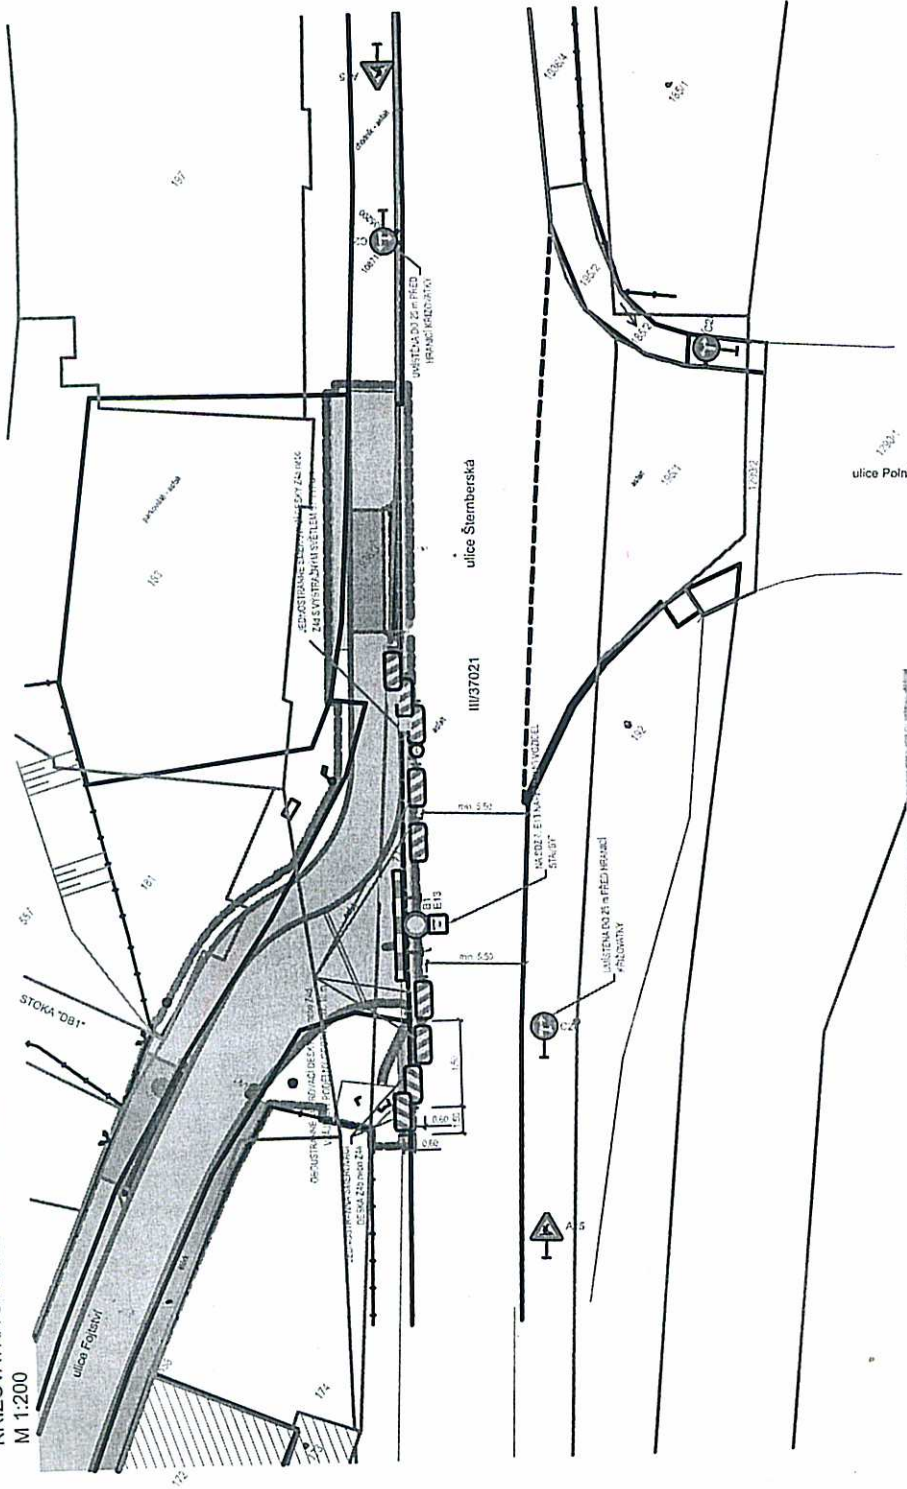

LEGENDA:

- HRANICE PARCEL
- PARCELNÍ ČÍSLO
- HRANY ZPEVŇOVANÝCH PLOCH
- PLOTT
- BRNĚNÁ ABRAKADY
- SLOUPY VO
- SLOUPY ELEKTŘICKÉHO VEDENÍ
- STŘEŠNÍ KŘE
- KOMUNIKACE - ASPHALT
- CHODNÁK - ŽULOVÁ KOSTKA, ŠEDA
- CHODNÁK - ŽULOVÁ KOSTKA, ŠEDA
- CHODNÁK - MARMOROVÝ PÁS
- CHODNÁK - MARMOROVÝ KONTRAST
- SELEKČNÍ BETONOVÁ CERHUBA
- ZULOVÝ PÁS NA HRANĚ KVA
- PŘECHODNÉ DOPRAVNÍ ZNAČENÍ
- ZÁŘEČNÍ PŘECHODNÍ SPÁRY

ODSOUHLAŠENÁ PŘÍLOHA
ke stanovení místní nebo přechodné úpravy provozu
na pozemních komunikacích

č.j.: *MUR 4409/2018*
dne: *22.2.2018*
za správnosti: *B. Běláček*

Vlastní projektant ING. PAVEL PÁŠIL	Zadávající projektant ING. LUDOUK KOTVÁŘ	Výpracovní EC, PŘI PŘÍČEK	SONTEVIA PROJEKČNÍ A STAVĚBNÍ SPOLUČNOST	
			DATAUM	072017
INVESTOR: Město Blatná, Nábřeží 432, 79351 Blatná		FORMÁT	EDS	
ÚČEL: Dokumentace pro stavbu pozemní		ÚČEL	ČÍS. ZÁKAZY	1512
AKCE: Oprava místní komunikace Fojtství na parcele č. 139		ČÁST	VERZÍ	1.300
D. Zásady organizace výstavby		CILOVÁ PARE	CILOVÝ PŘESU	D.1.3
PŘÍLOHA		PŘECHODNÉ DOPRAVNÍ ZNAČENÍ		