Detail 2

KŘIŽOVATKA FOJTSTVÍ x HŘBITOVNÍ x ŠKOLNÍ

M 1:200

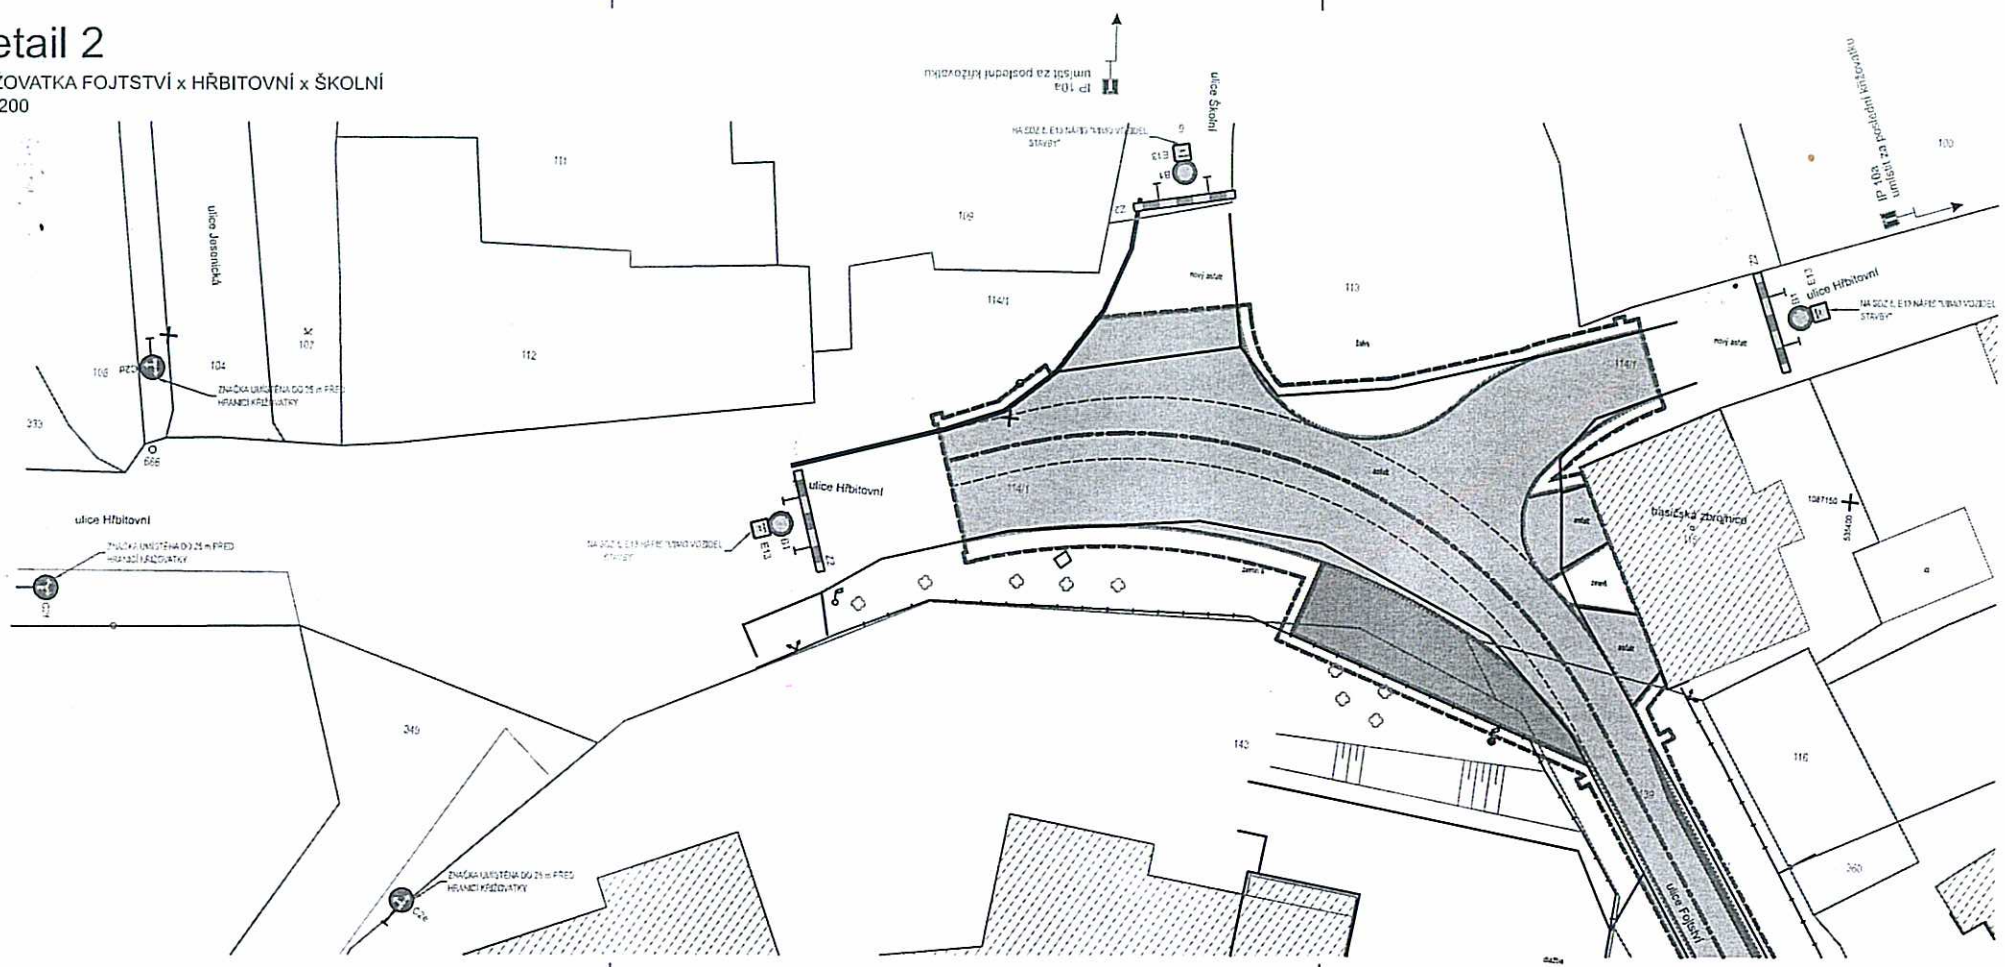

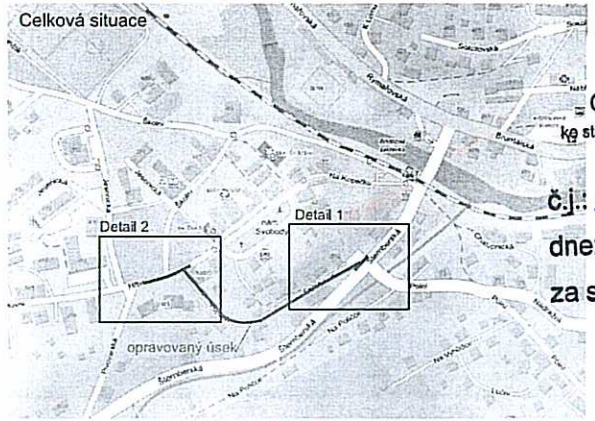

ODSOUHLASENÁ PŘÍLOHA

ke stanovení místní nebo přechodné úpravy provozu na pozemních komunikacích

č.j.: MÚBy 4409/2018

dne: 27.2.2018

za správnost: Bradová

LEGENDA:

- HRANICE PARCEL
- 857 PARCELNÍ ČÍSLO
- HRANY ZPEVNĚNÝCH PLOCH
- PLOT
- BRÁNY A BRANKY
- SLOUPY VO
- SLOUPY ELEKTRICKÉHO VEDENÍ
- STROMY, KEŘE
- KOMUNIKACE - ASFALT
- CHODNÍK - ŽULOVÁ KOSTKA, ŠEDÁ
- CHODNÍK - ŽULOVÁ KOSTKA, ŠEDÁ
- CHODNÍK - VAROVNÝ PÁS
- CHODNÍK - HMATOVÝ KONTRAST
- SILNIČNÍ BETONOVÁ OBRUBA
- ŽULOVÝ SILNIČNÍ KRAJNÍK K53
- PŘÍDLAŽBA TRIGOL - ŽULOVÉ KOSTKY, ŠEDÉ
- ZAŘEZÁNÍ PRACOVNÍ SPÁRY

Vedoucí projektant: ING. PAVEL PRÁŠIL	Zodpovědný projektant: ING. LUBOMÍR KONVIČNÝ	Vypracoval: BC. JIŘÍ PTÁČEK	BONTEVIA S.R.O. PROJEKČNÍ A STAVEBNÍ SPOLEČNOST
INVESTOR: Město Bílčná, Nábřežní 452, 79351 Bílčná			DATUM: 07/2017
UČEL: Dokumentace pro stavební povolení			FORMÁT:
AKCE: Oprava místní komunikace Fojtství na parcele č. 139			ÚČEL: RDS
ČÁST: D. Zásady organizace výstavby			ČÍS. ZAKÁZKY: 1612
			MĚŘÍTKO: 1:200
PŘÍLOHA: PŘECHODNÉ DOPRAVNÍ ZNAČENÍ			ČÍSLO PARE: ČÍSLO VÝKRESU: D.1.3