


B

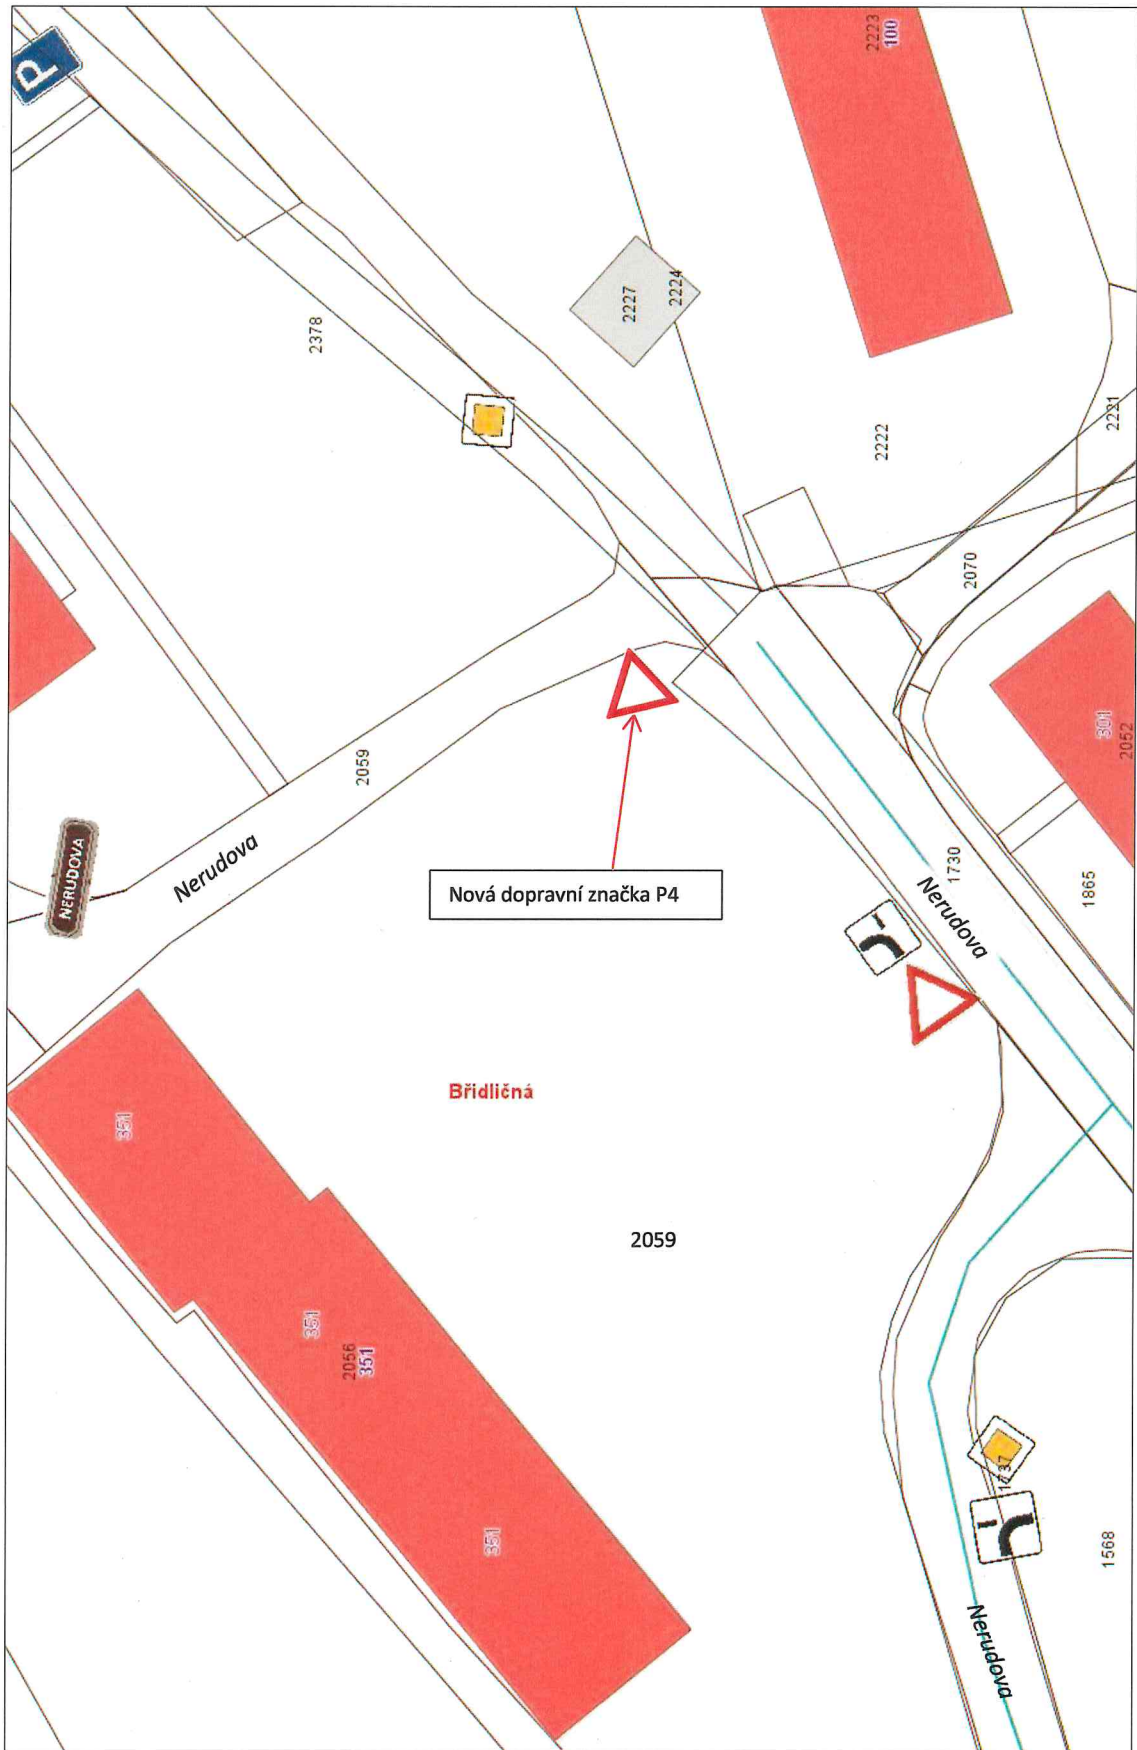

Kompletní návrh dopravní situace i s umístěním a navrženou dopravní značkou P4
Dopravní značka „Dej přednost v jíždě!“ (č. P4) označuje vedlejší pozemní komunikaci.