



B

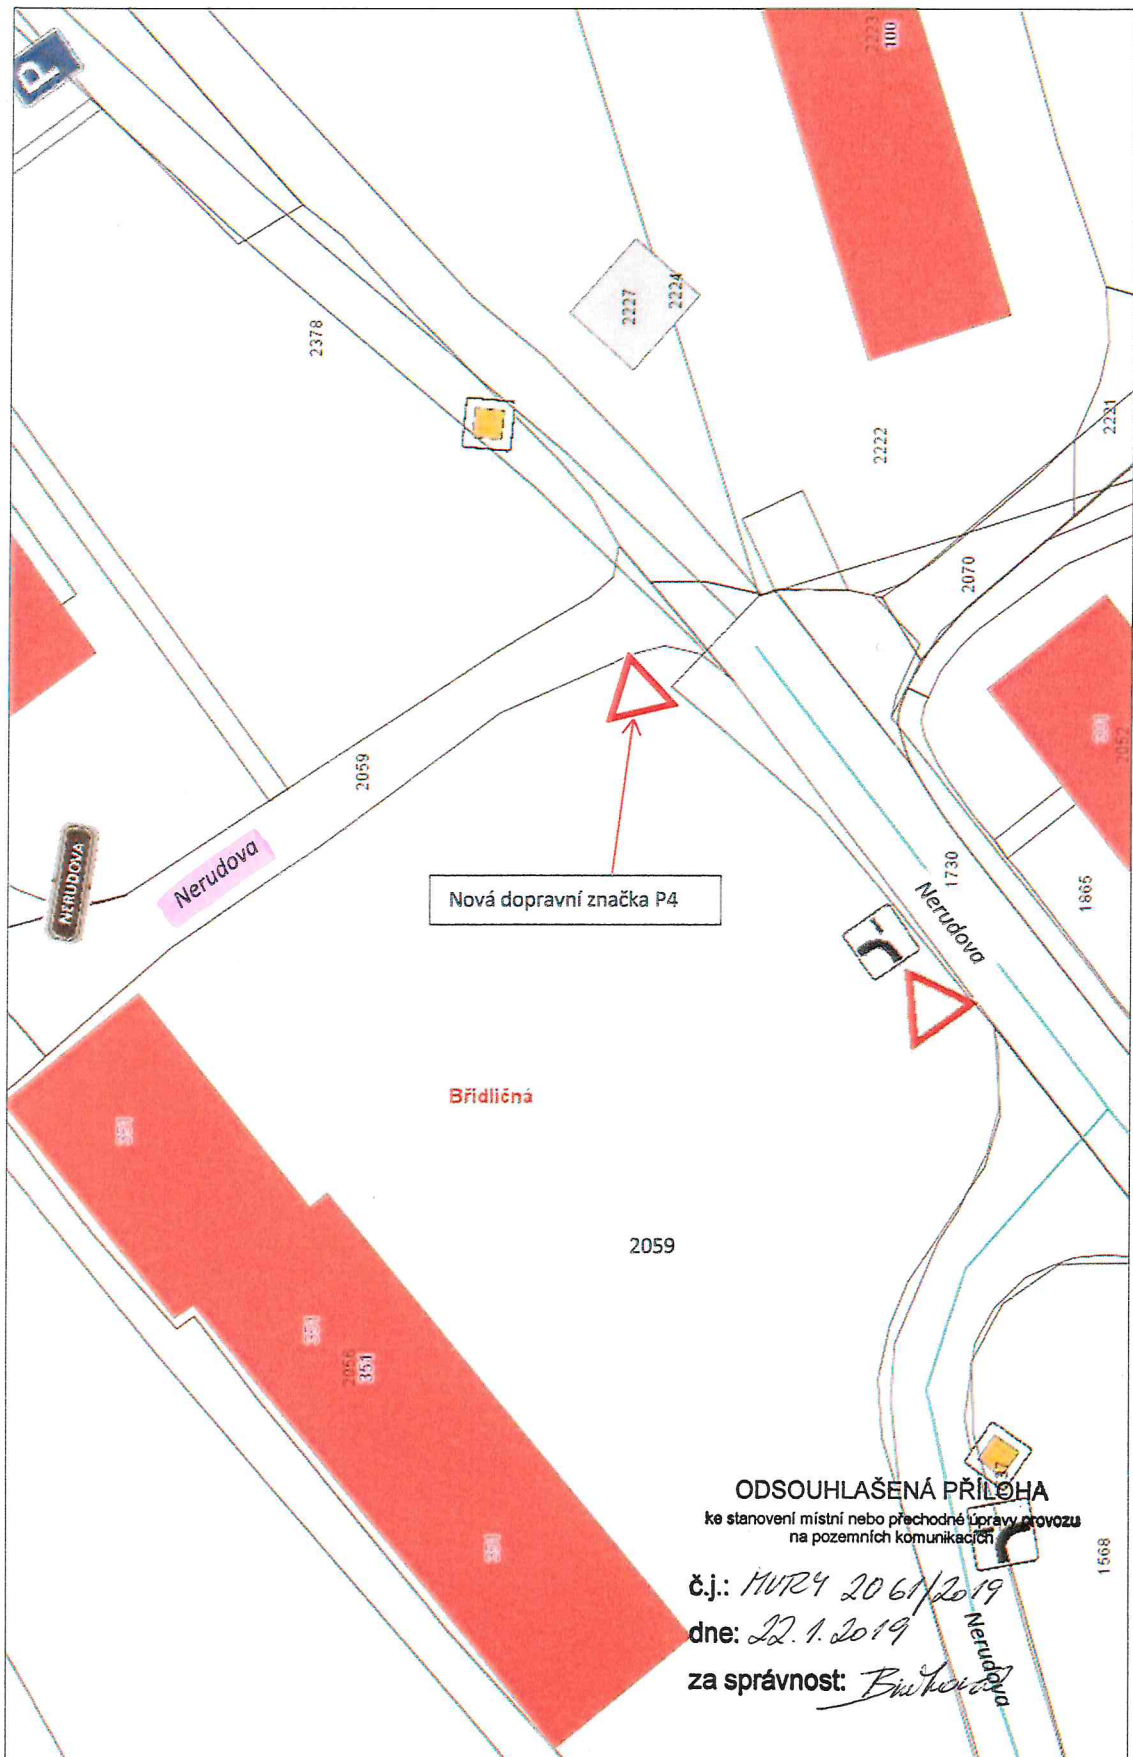

Kompletní návrh dopravní situace i s umístěním a navrženou dopravní značkou P4
Dopravní značka „Dej přednost v jízdě!“ (č. P4) označuje vedlejší pozemní komunikaci.

C

Kompletní návrh dopravní situace i s umístěním a navrženou dopravní značkou B11 s dodatkovou tabulkou E13

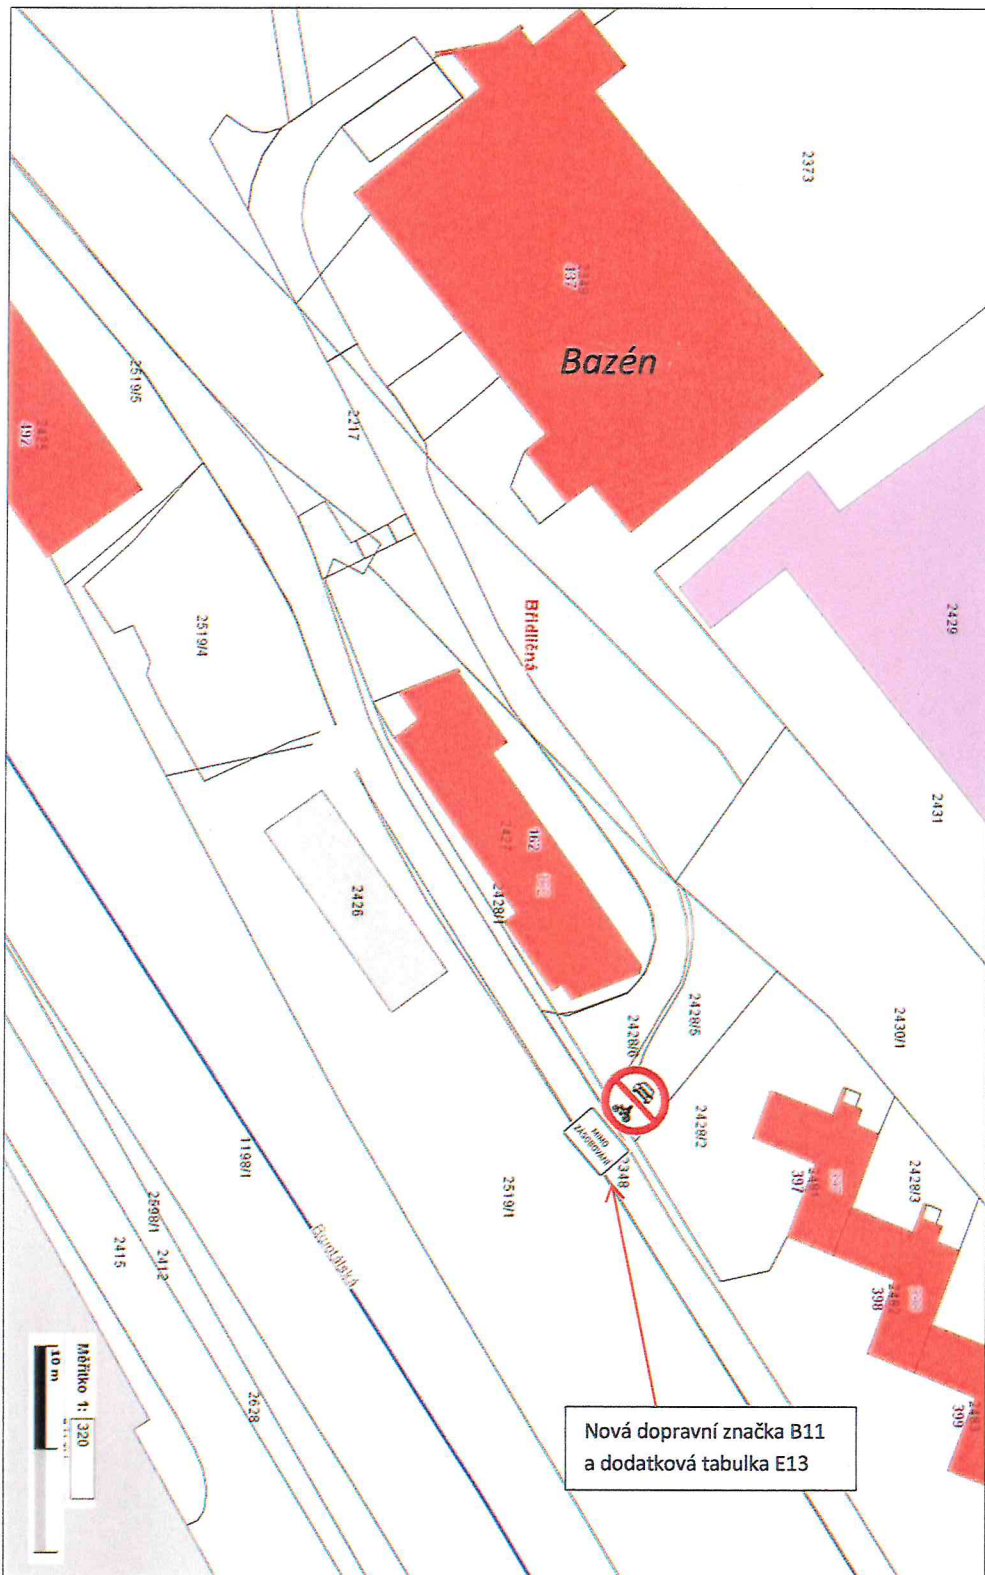

ODSOUHLAŠENÁ PŘÍLOHA

ke stanovení místní nebo přechodné úpravy provozu
na pozemních komunikacích

č.j.: MUR 2061/2019

dne: 21. 1. 2019

za správnost: *[Signature]*