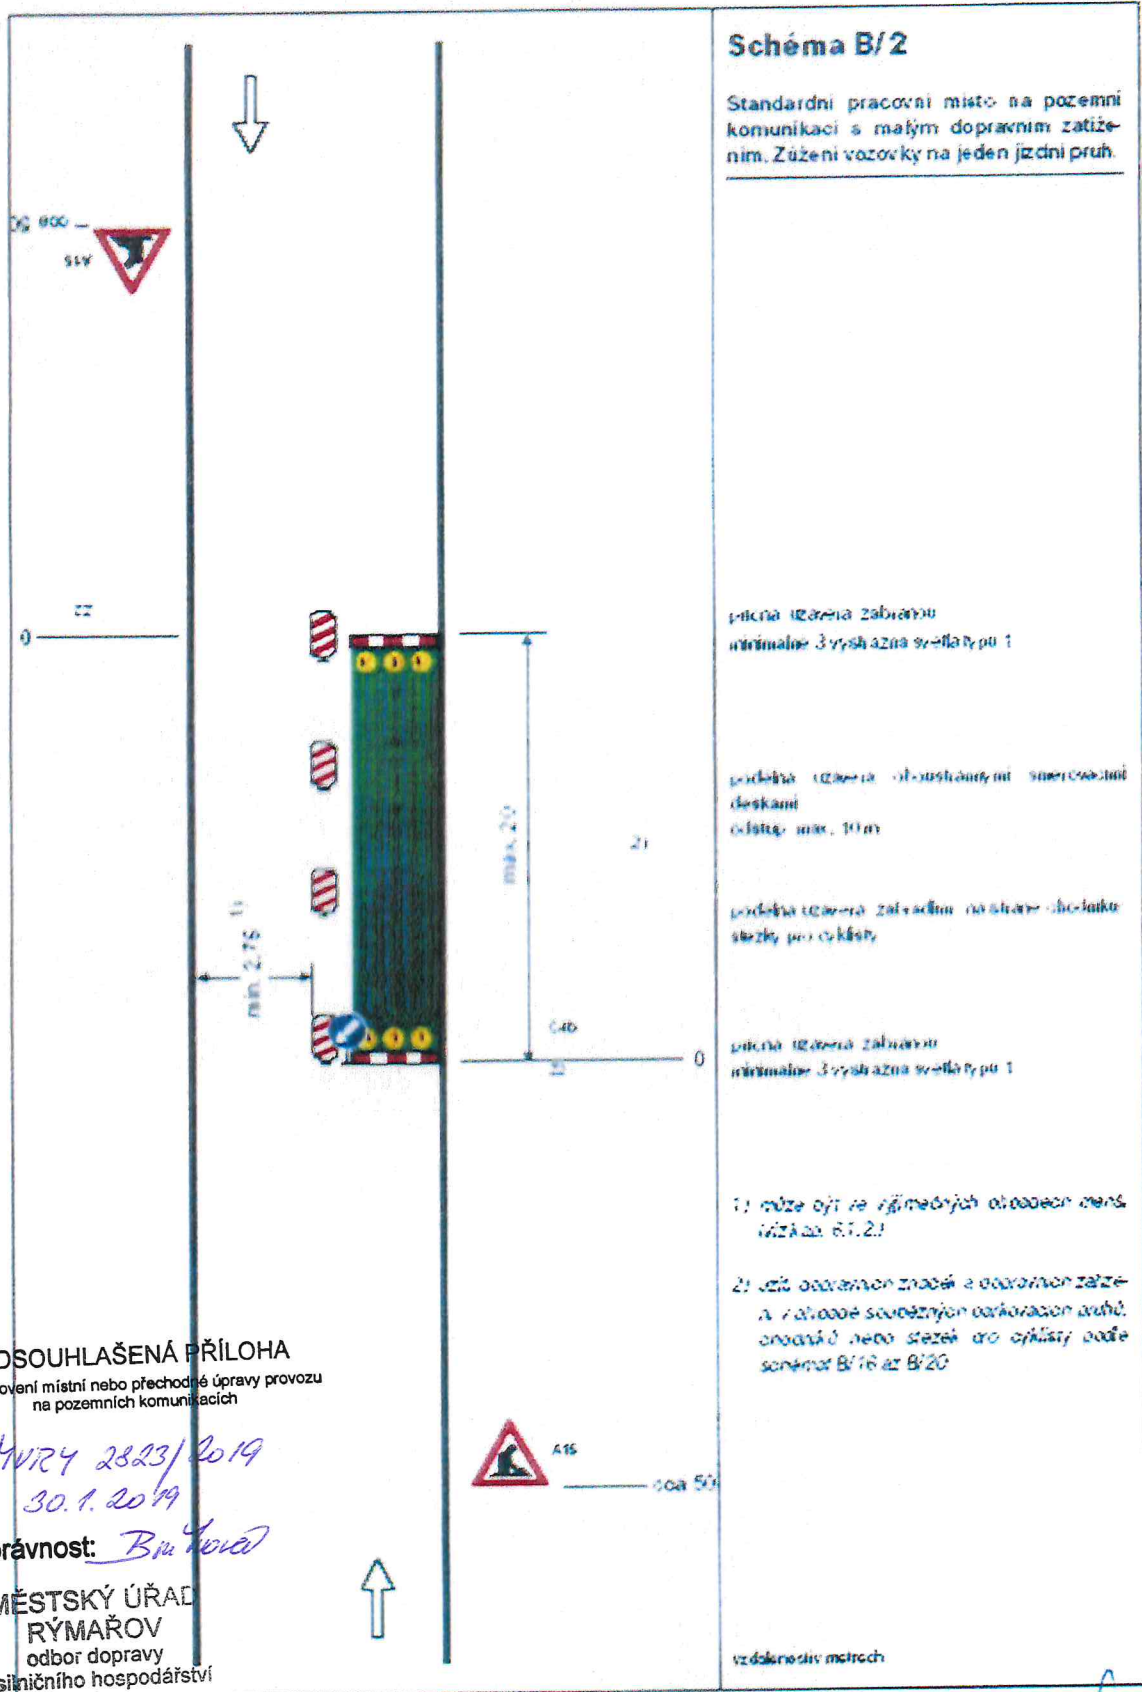


VaK Bruntál a.s.



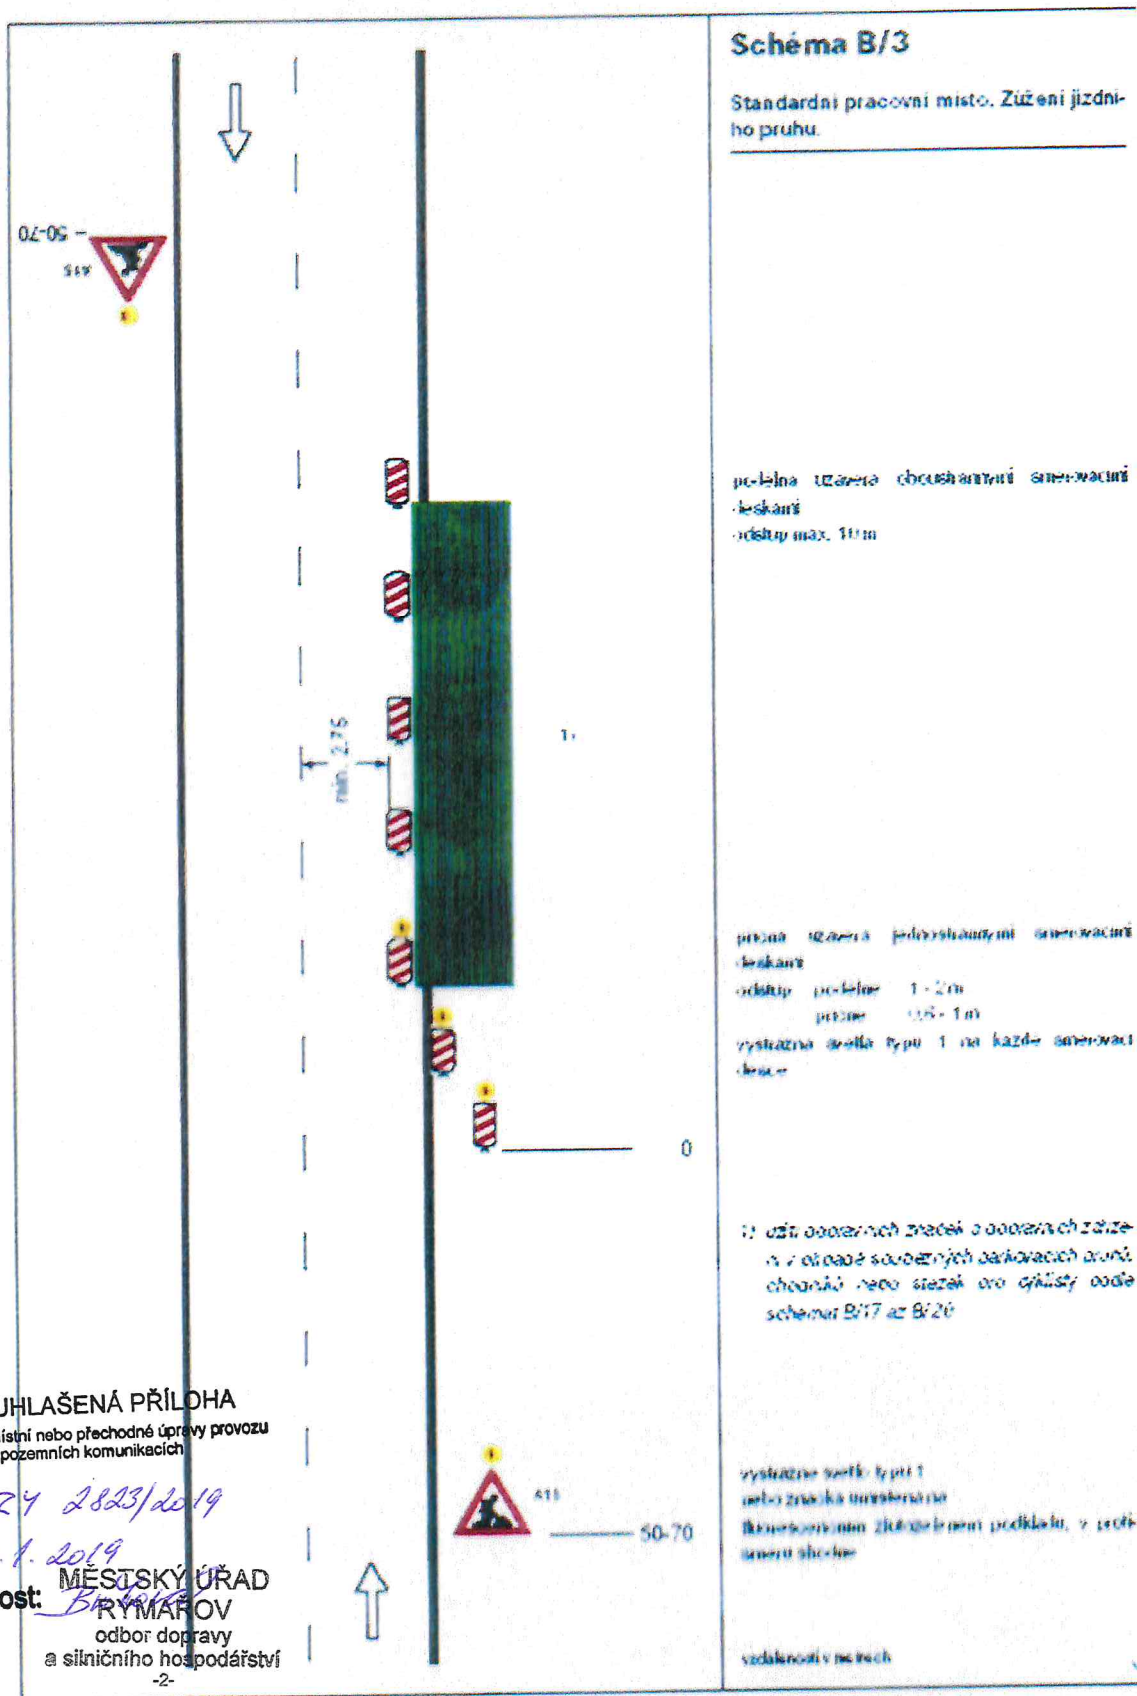


Schéma B/3

Standardní pracovní místo. Zúžení jízdního pruhu.

po-levna uzavřeno obousměrnými směrovacími deskami
 - deskami
 - odstup max. 10m

pravo-levna uzavřeno jednosměrnými směrovacími deskami
 - deskami
 - odstup (průměr) 1 - 2m
 - průměr 0,8 - 1m
 - výstražné světlo typu 1 na každé směrovací desce

!! užít oddělených značek o oddělených zúženích v případě současných parkovacích a/nebo chodáckých nebo stezek pro cyklisty podle schémat B/17 až B/20

výstražné světlo typu 1 nebo zvuková instalace
 - Bližší rozměry žlutých pruhů podkladu, v profilu směru šloky

vzdálenosti v metrech

ODSOUHLAŠENÁ PŘÍLOHA
 ke stanovení místní nebo přechodné úpravy provozu na pozemních komunikacích

č.j.: *MUTZ 2823/2019*

dne: *30.1.2019*

za správnost: *Bruntál*
MĚSTSKÝ ÚŘAD RYMAŘOV
 odbor dopravy a silničního hospodářství

SCHEMATA PRO OZNAČENÍ PRACOVNÍCH MÍSTY OBCI

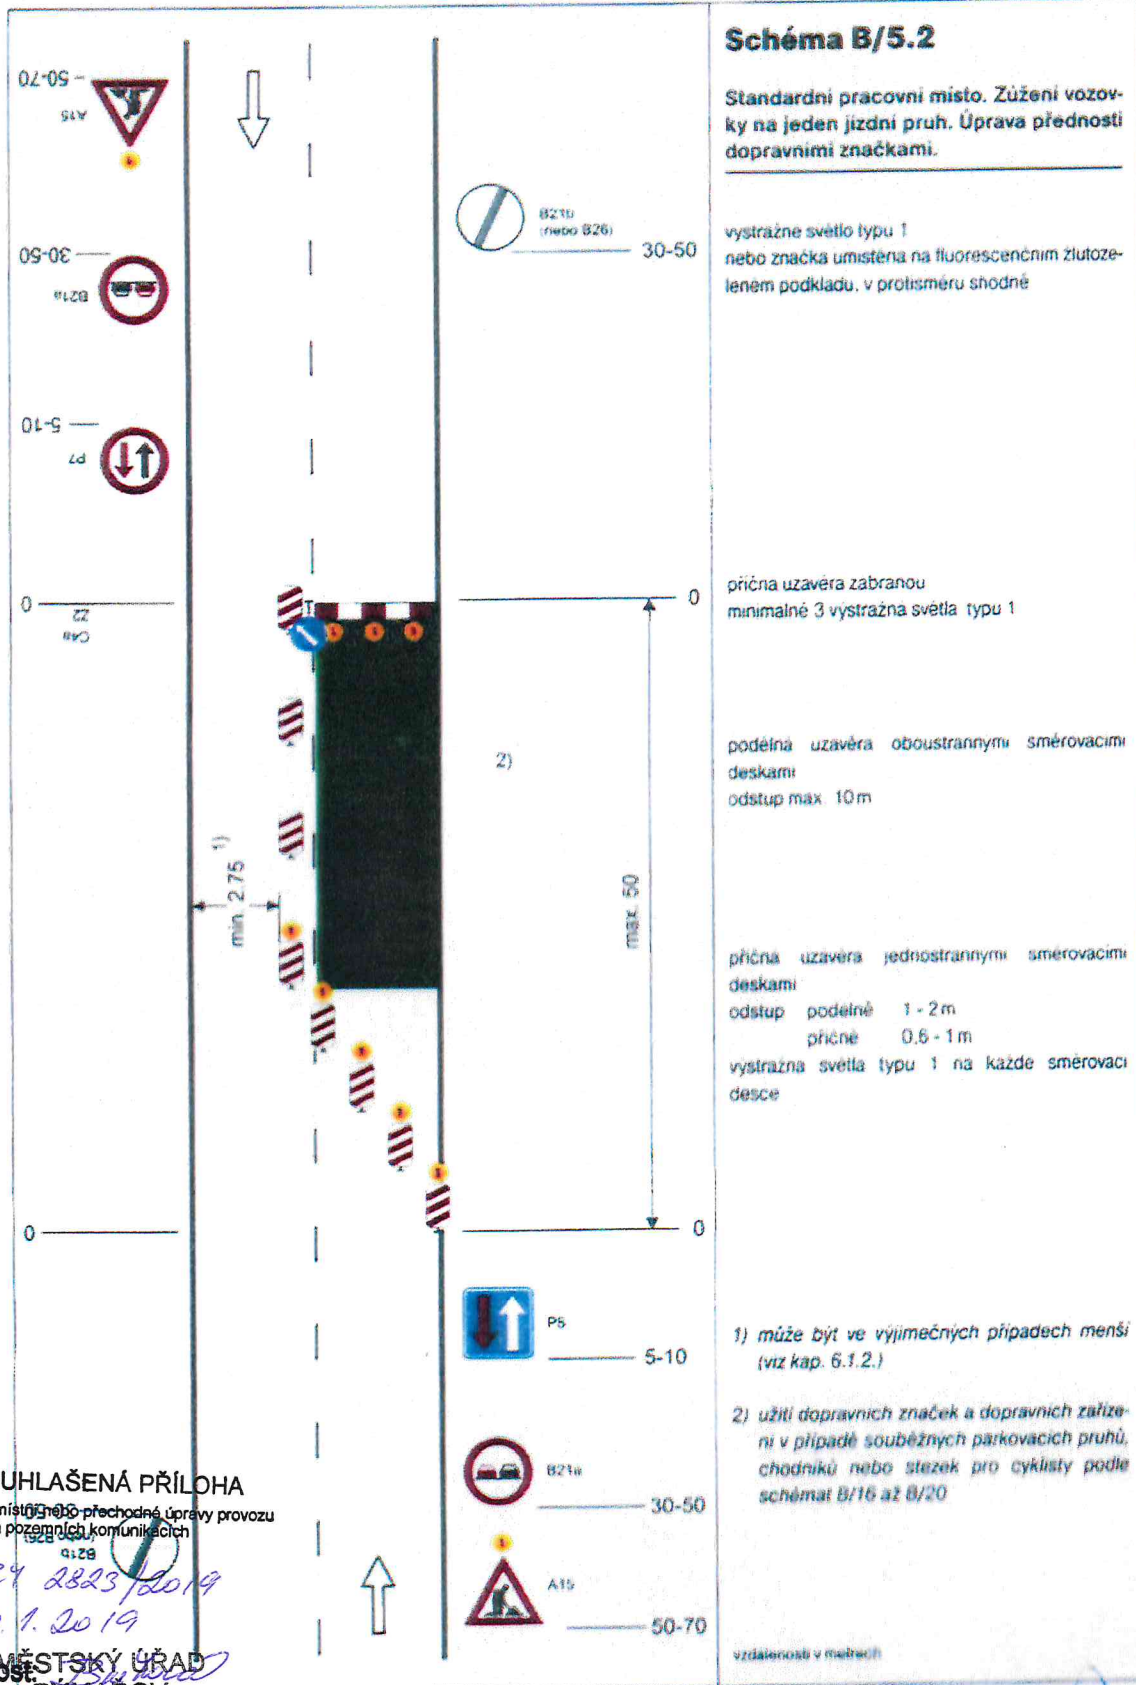


Schéma B/5.2

Standardní pracovní místo. Zúžení vozovky na jeden jízdní pruh. Úprava přednosti dopravními značkami.

vystražné světlo typu 1
 nebo značka umístěna na fluorescenčním žlutozeleném podkladu, v protisměru shodně

příčná uzavěra zabranou
 minimálně 3 vystražna světla typu 1

podélná uzavěra oboustrannými směrovacími deskami
 odstup max. 10 m

příčná uzavěra jednostrannými směrovacími deskami
 odstup podélně 1 - 2 m
 příčně 0,6 - 1 m
 vystražna světla typu 1 na každé směrovací desce


1) může být ve výjimečných případech menší (viz kap. 6.1.2.)

2) užití dopravních značek a dopravních zařízení v případě souběžných parkovacích pruhů, chodníků nebo stezek pro cyklisty podle schémat B/16 a B/20

vzdálenosti v metrech

ODSOUHLAŠENÁ PŘÍLOHA
 ke stanovení míst a přednostní úpravy provozu na pozemních komunikacích
 č.j.: MURZ 2823/2019
 dne: 30.1.2019
 za správnost: MĚSTSKÝ ÚŘAD RÝMAŘOV
 odbor dopravy a silničního hospodářství
 -2-

VaK Bruntál a.s.
 provozní útvar

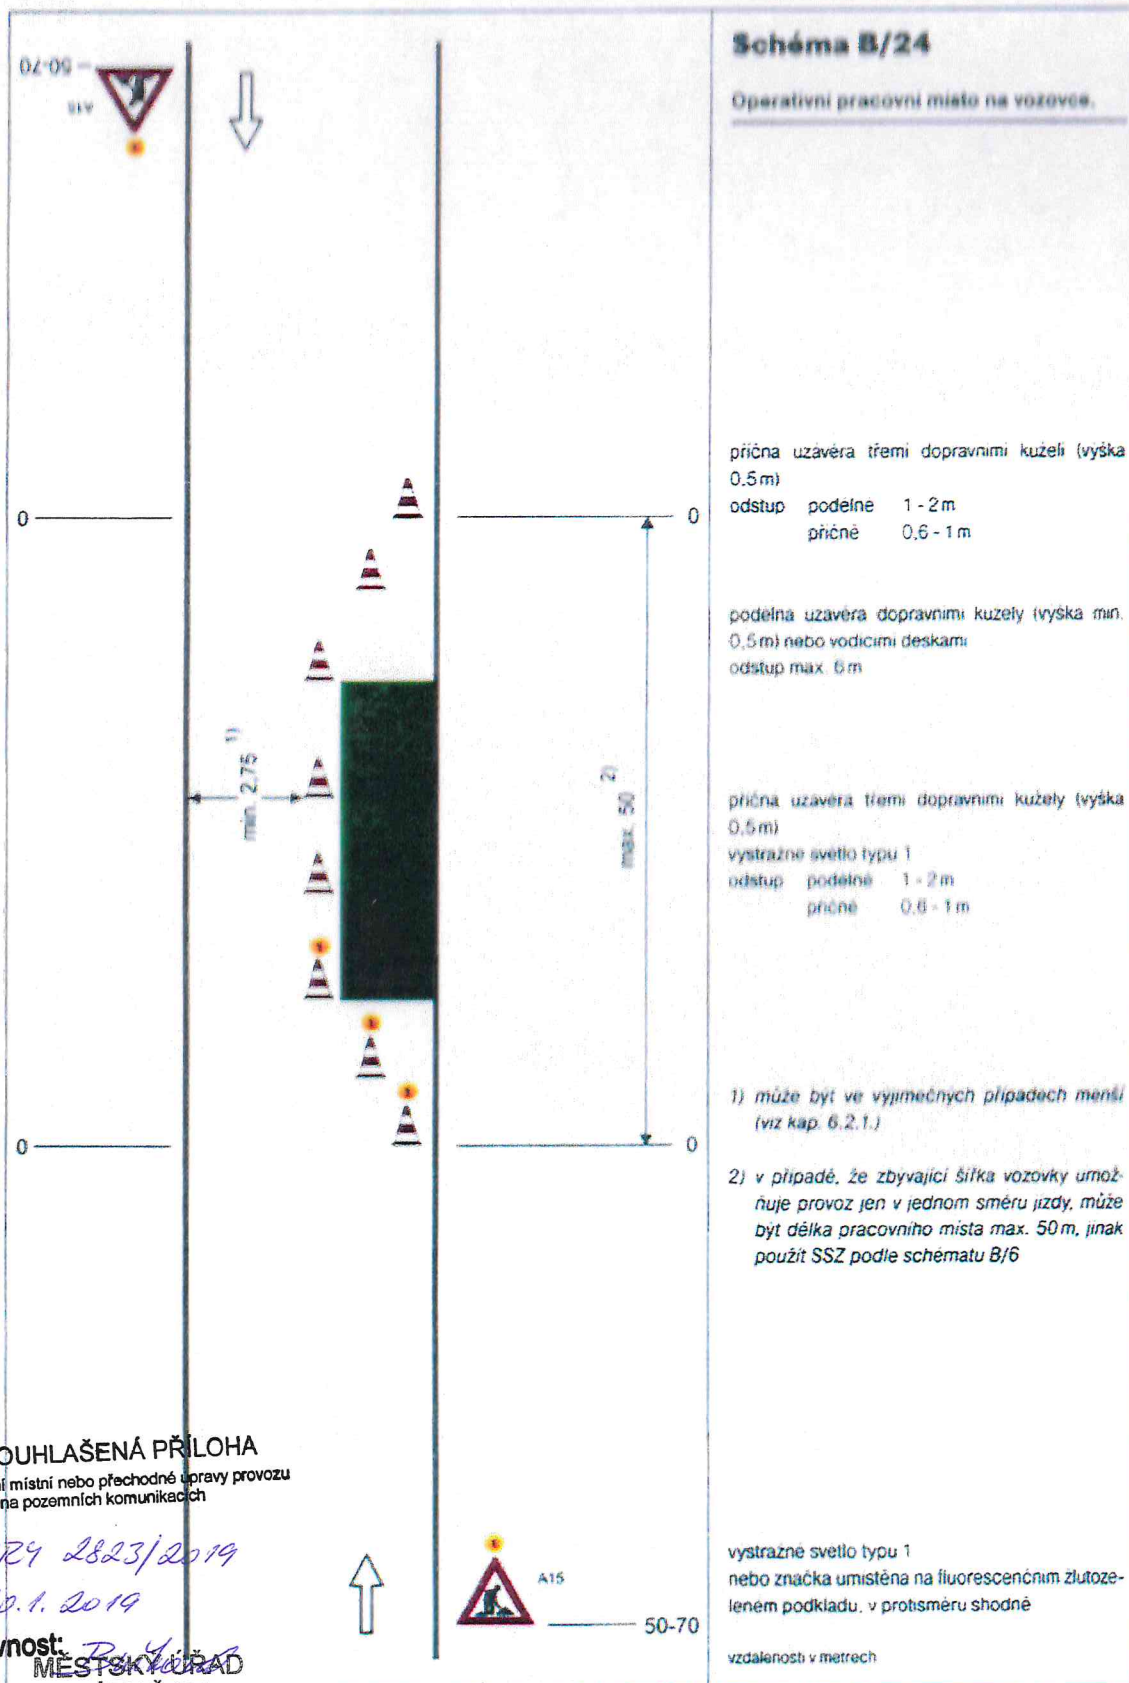

ODSOUHLAŠENÁ PŘÍLOHA
 ke stanovení místní nebo přechodné úpravy provozu
 na pozemních komunikacích

č.j.: *MUR9 2823/2019*

dne: *30.1.2019*

za správnost: *P. Ryšavý*
MĚSTSKÝ ÚŘAD
RÝMAŘOV
 odbor dopravy
 a silničního hospodářství