


ZODPOV. PROJEKTANT	VYPRACOVAL	KONTROLOVAL	
ING. PAVEL BUREŠ	ING. JAN PANDOVEC	PAVEL HERMAN	
INVESTOR: INNOGY ENERGO, S.R.O. LIMUZSKÁ 3135/12, 108 00 PRAHA	KONGERPE PROJEKCE INŽENÝRING		
AKCE: KOGENERAČNÍ JEDNOTKA PLYNOVÁ KOTELNA JESENICKÁ 152, BRÁDLIČNÁ	DATUM	04/2019	
	STUPĚN	DSP	
	FORMÁT	2x44	
	Č. ZAKÁZKY	010/2019	
PROFESÍ: -	MĚŘÍTKO:	Č.VYKRESU:	
OBSAH: SITUAČNÍ VÝKRES ŠIRŠÍCH VZTAHŮ	1:2000	C1	

ODSOUHLAŠENÁ PŘÍLOHA
 ke stanovni místní nebo předhrad územní provozu
 na pozemních komunikacích

č.j.: *HWZ 15.8.2019*
 dne: *3. 4. 2019*
 za správnost: *BRÁDMAROV*
 MĚSTSKÝ ÚŘAD Pálni
 odbor dopravy
 a silničního hospodářství

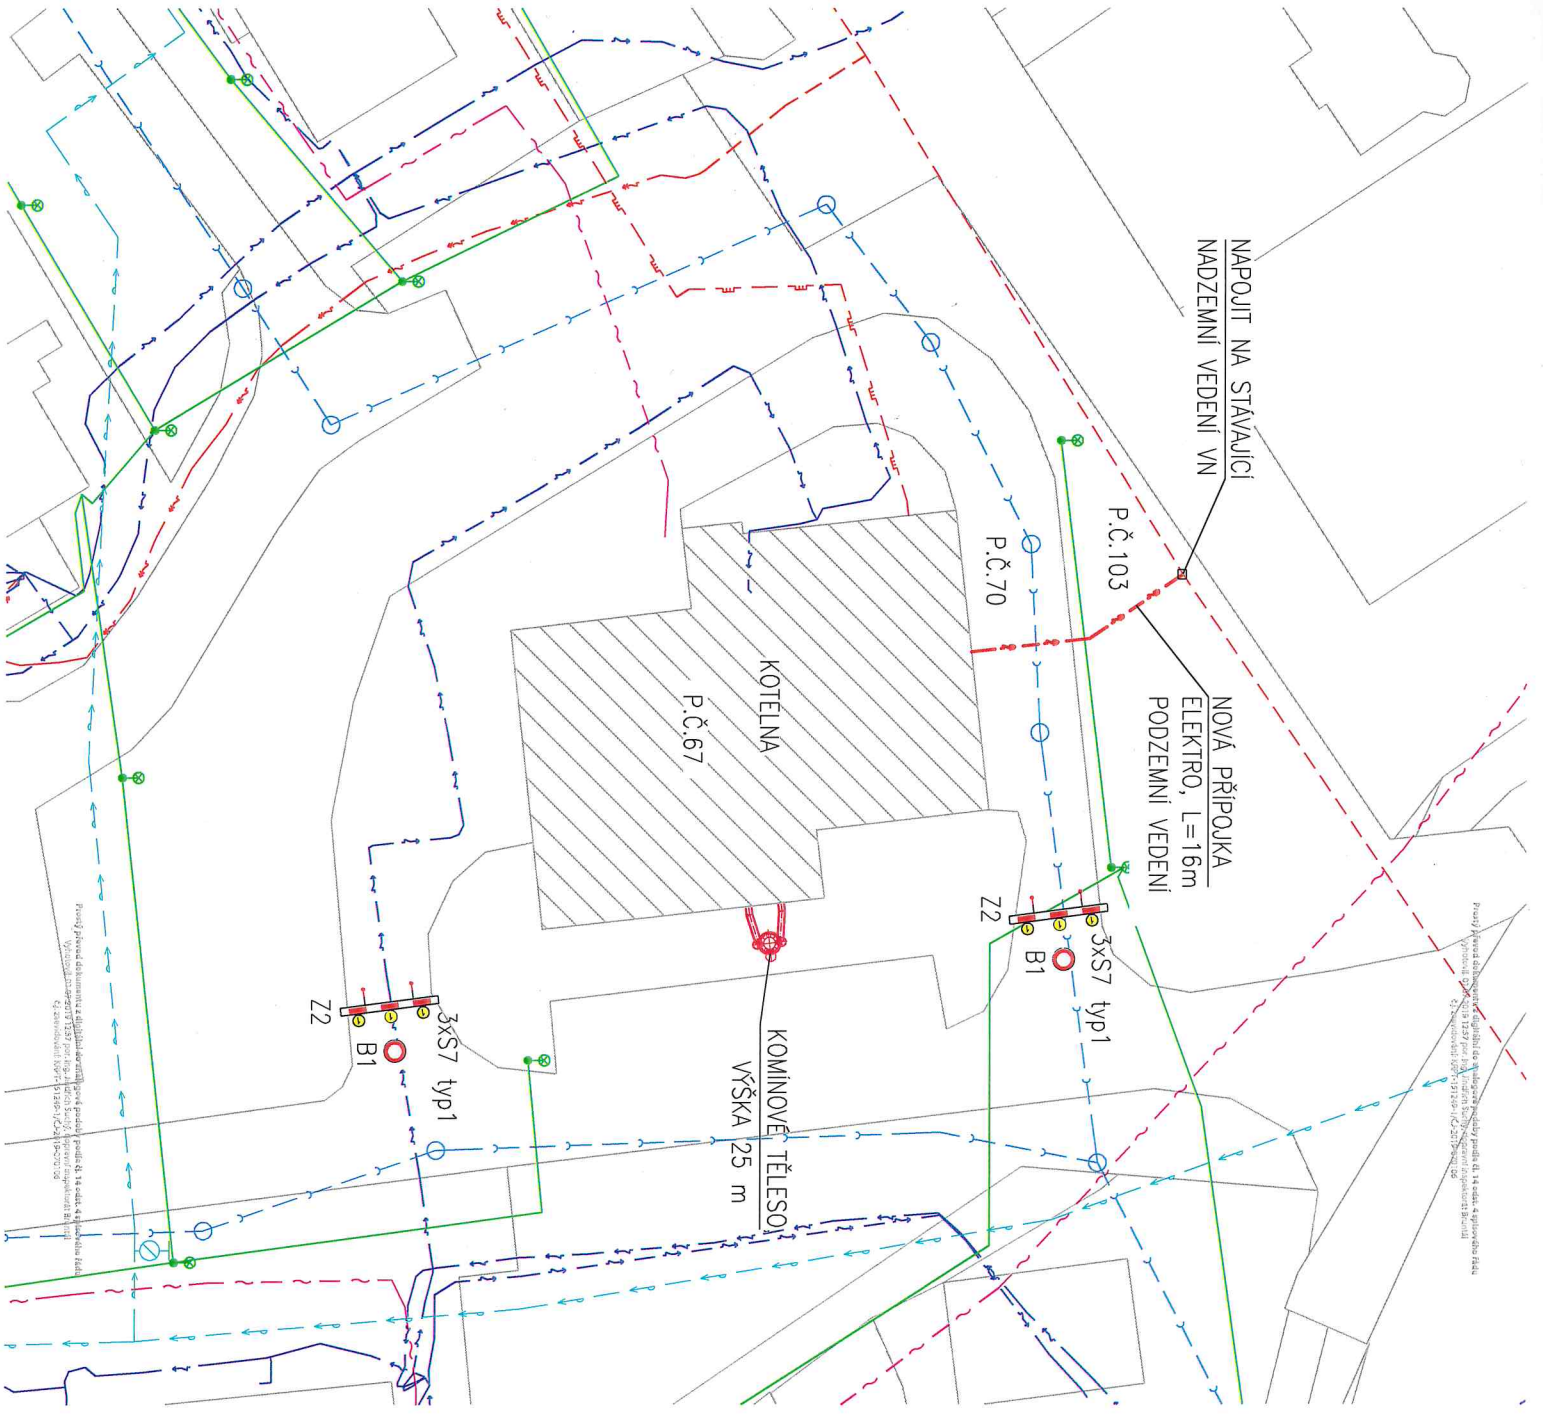

LEGENDA POTRUBÍ

- KABEL VĚŘENÉHO OSVĚTLENÍ – MĚSTO BRDĚČKA
- VODOVODNÍ ŘÁD – VAK BRDĚČKA
- JEDNOTNÁ KANALIZACE – VAK BRDĚČKA
- ROZVOD PLYNU STL – MĚSTO BRDĚČKA
- VEDENÍ SLABOPROUDU PODZEMNÍ – CETIN
- PODZEMNÍ VEDENÍ NN – ČEZ DISTRIBUCE
- PODZEMNÍ VEDENÍ VN – ČEZ DISTRIBUCE
- NADZEMNÍ VEDENÍ VN – ČEZ DISTRIBUCE
- PODZEMNÍ VEDENÍ VN – VYVEDENÍ VÝKONU Z KCU

LEGENDA DOPRAVNÍHO ZNAČENÍ

- B1 – ZÁKLZ VĚZEDU VŠECH MOTOROVÝCH VOZIDEL
- Z2 – ZÁBRANA PRO OZNAČENÍ UZAVÍRKY
- S7 – PŘERUŠOVÁNÍ ŽIVITÉ SVĚTLA

ODSOUHLAŠENÁ PŘÍLOHA
 ke stanovení místní nebo předchozí úpravy provozu
 na pozemních komunikacích

č.j.: *MUR 15870/2019*
 dne: *5. 4. 2019* **MĚSTSKÝ ÚŘAD**
za správnost: BZTAVKOV
odbor dopravy
 s státního hospodářství

ZODPOV. PROJEKTANT	VYPRACOVAL	KONTROLOVAL	
ING. PAVEL BURJAN	ING. JAN PANOVEC	PAVEL HERMAN	
INVESTOR: NNOSY ENERGO, S.R.O.	INVESTOR: LINDYSKA 3152/12, 108 00 PRAHA		
AKCE: KOGENERAČNÍ JEDNOTKA PLYNOVÁ KOTELNA JESENIČKA 152, BRDĚČKA			
PROJEKT: —			
OSBSH: KOORDINAČNÍ SITUAČNÍ VÝKRES			
		MĚŘITKO: 1:250	C.VÝKRESU: C3