


SITUACE ZOV A PŘECHODNÉHO DOPRAVNÍHO ZNAČENÍ 1:500

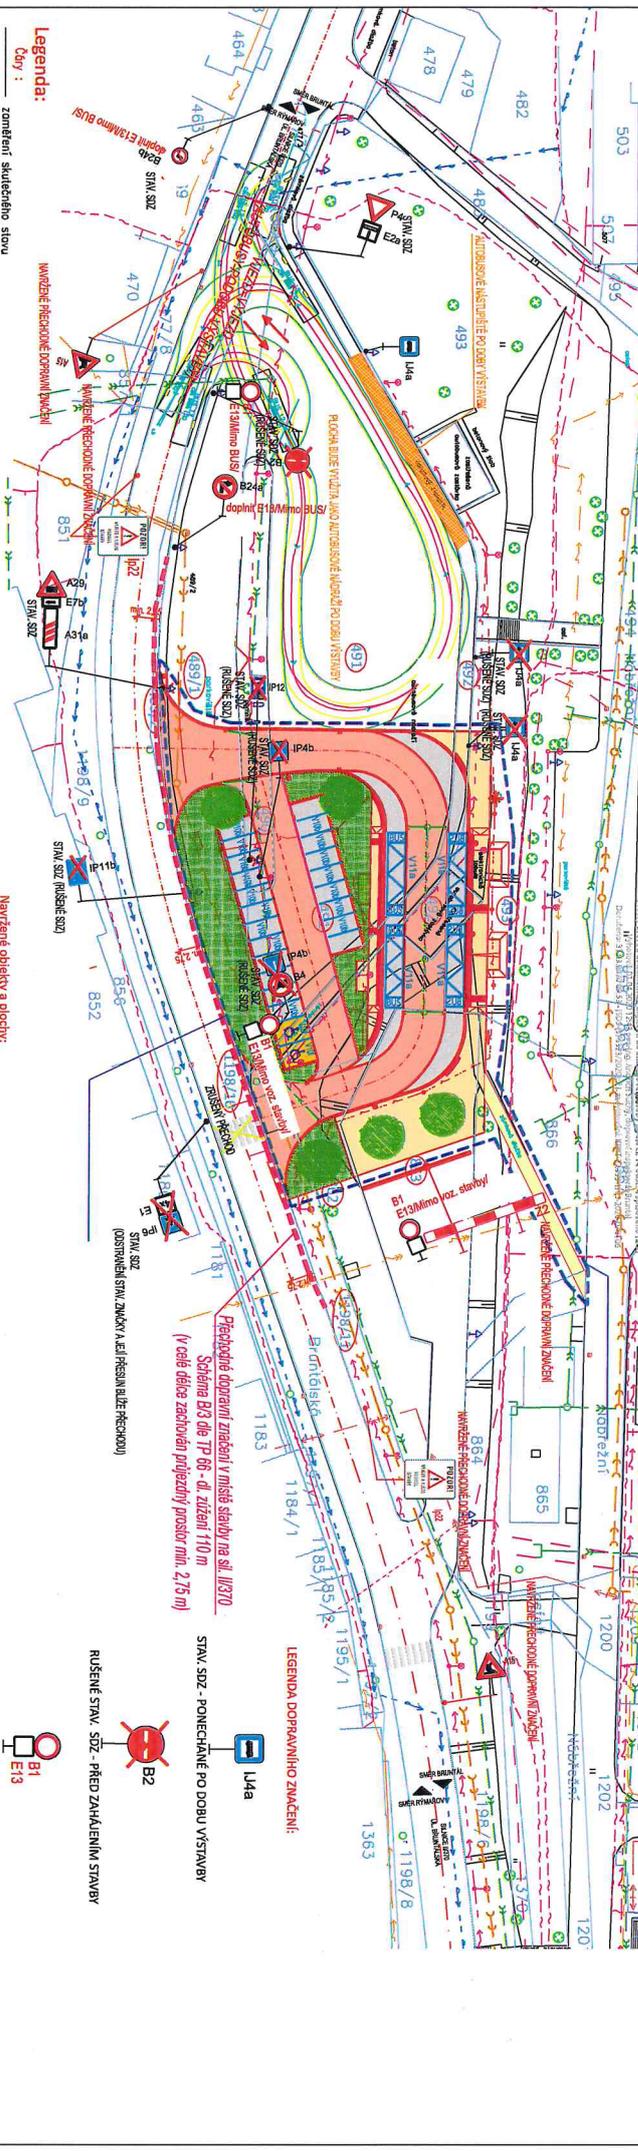

- Legenda:**
- Černý :**
- zastavení skulpturního stromu
 - hranice katastru
 - osy řezu, osy komunikací
 - obrysy nové navržených staveb
 - 16,19 křivky navržených stavebních úprav o zpevněných ploch
 - hranice řešeného území=hranice stavebního pozemku
- Legenda stávajících sítí:**
- El. vedení středoproud (ČETIN, o.s.)
 - El. vedení nízkoproud - naprovozovatel(ČETIN, o.s.)
 - stávající vedení NN (ČEZ, o.s.)
 - stávající vedení VN (ČEZ, o.s.)
 - stávající vodovod
 - stávající spolková kanalizace
 - stávající dešťová kanalizace
 - stávající vedení VO
- Značky:**
- 1234 číslo parcely
 - 1234 číslo parcely -důležité stálobu
 - stávající stromy
 - kácení stromů
 - navržené náhradní výsadbo-saňiční stromy
 - stávající lampy VO
 - stávající lampy VO-růšené (4ks)
 - stávající svítlé dopravní značky
 - stávající svítlé dopravní značky-růšené

- Navržené objekty a plochy:**
- navržené asfaltové plochy komunikace, ACO 11+ , tl. 40 mm
 - navržené dlažbové parkovací plochy - betonová zatvrdňovací dlažba tl. 80 mm-šedá
 - navržené dlažbové park. plochy - 200/200/80 mm - šedá
 - vodovorné dopravní značení
 - žaluzie dlažební kostka tl. min. 100 mm
 - konkretní pás autobusového zábrnu - 200/200/80 mm - červená
 - zčernové dlažbo s ralařní úpravou-červená die NW 183/2002 a TN TZ05 12.03.04.
 - navržené dlažbo chodníků pro pěší - betonová dlažba (200/200), tl. 80 mm - šedá
 - navržené zpevněné plochy z mozaiky - kostka mozaika 6/4 mm
 - navržené dlažbové plochy - šedá
 - navržené dlažbové plochy - šedá

ODSOULHLAŠENÁ PŘÍLOHA

ke stanovění místní nebo přechodné dopravy provozu na pozemních komunikacích

č.j.: *M/24/M/000/2020*

dne: *12.5.2020*

za správnost: *St. Kováč*

PROJEKTANT	KONSTRUKTOR	IZOBR. PROJEKTANT	VÝK. Č. 4.6
ING. ČERNÝ	ING. ČERNÝ	ING. ČERNÝ	IC 02/2019
INVESTOR	Město Brno, Místní úřad č. 2, 793 51 Brno	KONSTR. ÚZEM. ŘEŠENÍ (17489)	LEK 194 - AUTOBUSOVÉ NÁDRAŽÍ SO 101 - Komunikace a zpevněné plochy
KM:	Metropolitní územní plán		
STAVBA:			
PROJEKT	3444		
DATA	08/2019		
ZADÁVACÍ ČÍSLO	08/2019		
STAVBA			
MĚŠTĚNÍ ČÍSLO	1500		
			Číslo územní: B.24

Soutěžní systém: S-JSK

Výškový systém: B.p.v.

NA PARKOVISĚ UMÍSTIT B24 ZDNI PŘEDEM

NAPROVÁDNÉ PŘECHODNÉ OZ

RŮŠENÉ STAV. SZZ - PŘED ZAHÁJENÍM STAVBY

STAV. SZZ - PONECHÁNÍ PO DOBU VÝSTAVBY

LEGENDA DOPRAVNÍHO ZNAČENÍ:

- L4a
- B2
- B1
- E13