Projekt situace přechodného dopravního značení: Obec břidličná, ul. Fojtství, nové připojení kNN.

Výkres č. 1.1

Prostý převod dokumentu z digitální do analogové podoby podle čl. 14 odst. 4 spisového řádu
Vyhotovil: 16.07.2020 09:45 por. Ing. Jindřich Suchý, dopravní inspektorát Bruntál
Doručeno: 16.07.2020 12:48 - ISDS (7609901/2020); čj. zaevidování: KRPT-143061-1/ČJ-2020-079106

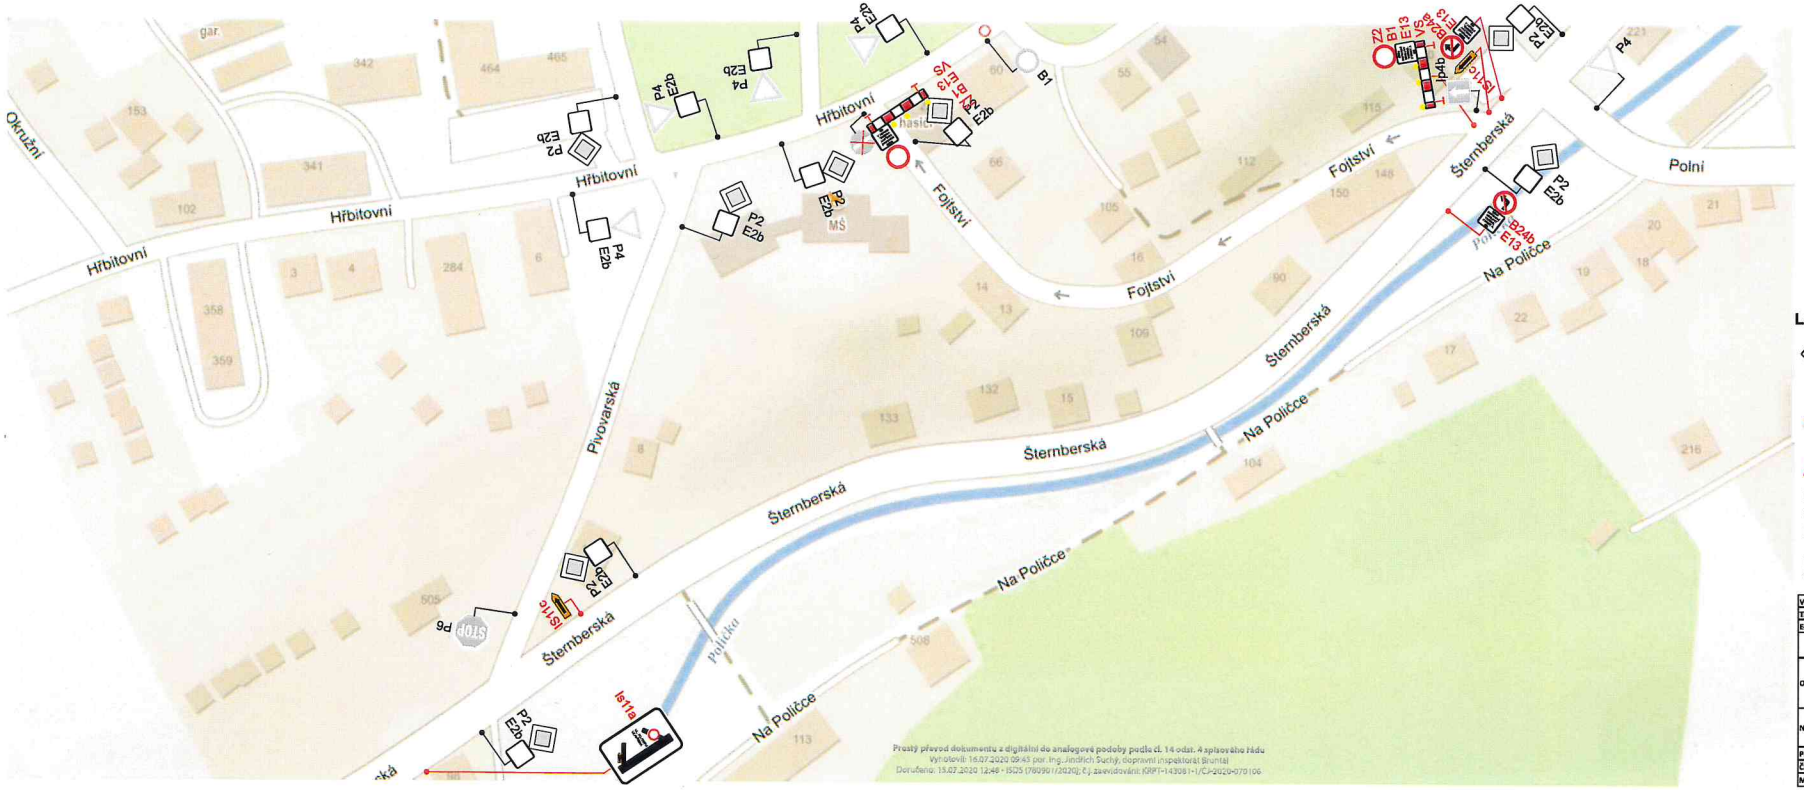

Legenda:

Stávající svislé dopravní značení

Stávající svislé dopravní značení dočasně zrušené

Přechodné svislé dopravní značení

Poznámka:
Stávající dopravní značení zakresleno v rozsahu nutném pro návrh.

Projekt situace přechodného dopravního značení je v souladu s TP65, TP66 a zákonem 361/2000 Sb.

VYPRACOVAL:	Michal Semera	Michal Semera - Dopravní značení
TELEFONNÍ KONTAKT:	+420 725 108 605	Wintrova 1067/19
E-MAIL:	info@dzms.cz	747 06 Opava - Kylešovice
• PROJEKTY DOPRAVNÍHO ZNAČENÍ • PŮJČOVNA DOPRAVNÍHO ZNAČENÍ • • PORADENSTVÍ • PRODEJ DOPRAVNÍHO ZNAČENÍ • SERVIS • MONTÁŽ •		
OBJEDNATEL PD:	RESPOL s.r.o. Hlavnice 50 Hlavnice	
NÁZEV STAVBY:	Obec břidličná, ul. Fojtství, nové připojení kNN	
PŘÍLOHY:		
ČÍSLO VÝKRESU:	1.1	DATUM: 10.06.2020
MĚŘÍTKO:	1:250	FORMÁT: 60x/270

ODSOUHLASENÁ PŘÍLOHA
ke stanovení místní nebo přechodné úpravy provozu na pozemních komunikacích

č.j.: MUKY 1446/2020

dne: 16.7.2020

za správnost:

MĚSTSKÝ ÚŘAD
KÝMAŘOV
odbor dopravy
a silničního hospodářství