

III/4455

Rýmařov

III/445

III/440

Horní Město

kov

Rešov

Lesný 540

Křivá

Moravskoslezský kraj

Most ev.č. 445-006

III/4454

III/4454

III/445

III/4453

1a, 1b

2


ODSOUHLAŠENÁ PŘÍLOHA
ke stanovení místní nebo přechodné úpravy provozu
na pozemních komunikacích

č.j.: *14891/2020*
dne: *14. 8. 2020*


Olomoucký kraj

Městský úřad
RÝMAŘOV
odbor dopravy
a silničního hospodářství

Šternberk

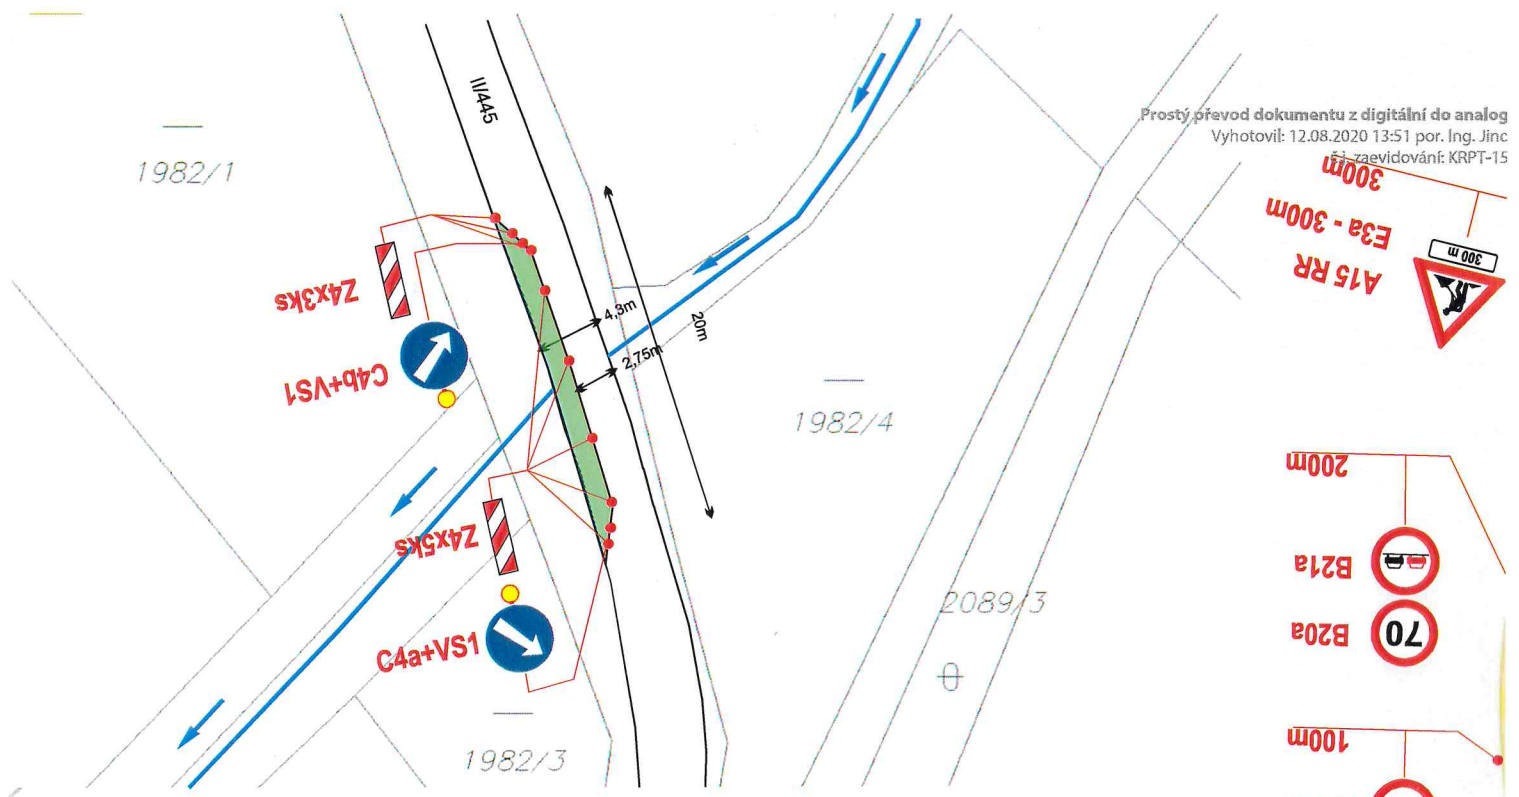

Omezení - levá strana ve směru na Rýmařov

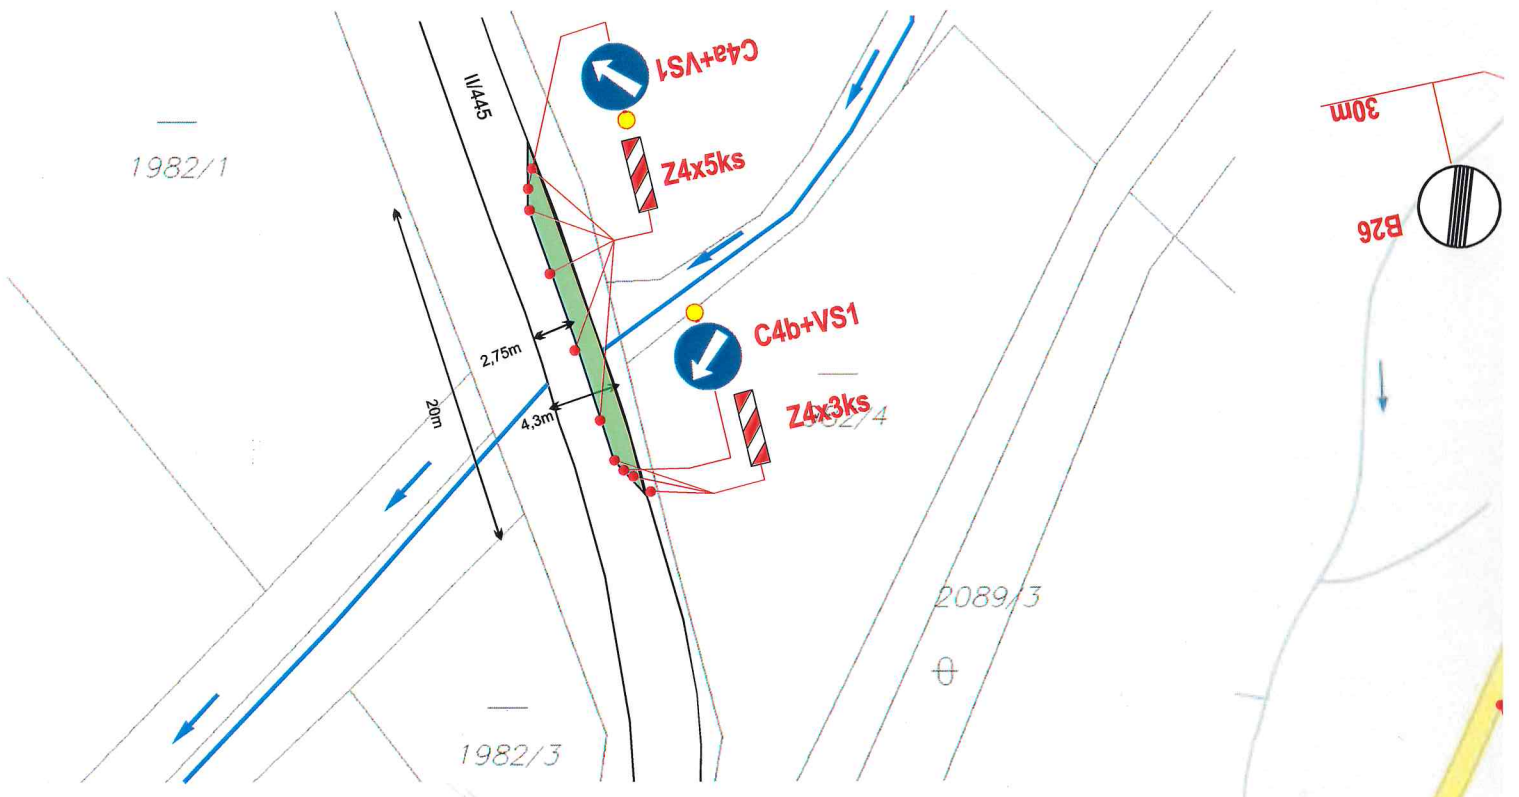

Omezení - pravá strana ve směru na Rýmařov

ODSOUHLAŠENÁ PŘÍLOHA
ke stanovení místní nebo přechodné úpravy provozu
na pozemních komunikacích
č.j.: *MVRM 16891/2020*
dne: *14.8.2020*
za správnost: *[Signature]*
MĚSTSKÝ ÚŘAD
RÝMAŘOV
odbor dopravy
a silničního hospodářství

↓
Šternberk

Jiříkov
617



ODSOUHLAŠENÁ PŘÍLOHA
ke stanovení místní nebo přechodné úpravy provozu
na pozemních komunikacích


č.j.: *HVEZ 16891/2020*

dne: *17. 8. 2020*

za správnost: *Bukáček*

MĚSTSKÝ ÚŘAD
RYMAŘOV
odbor dopravy

↓
Šternberk

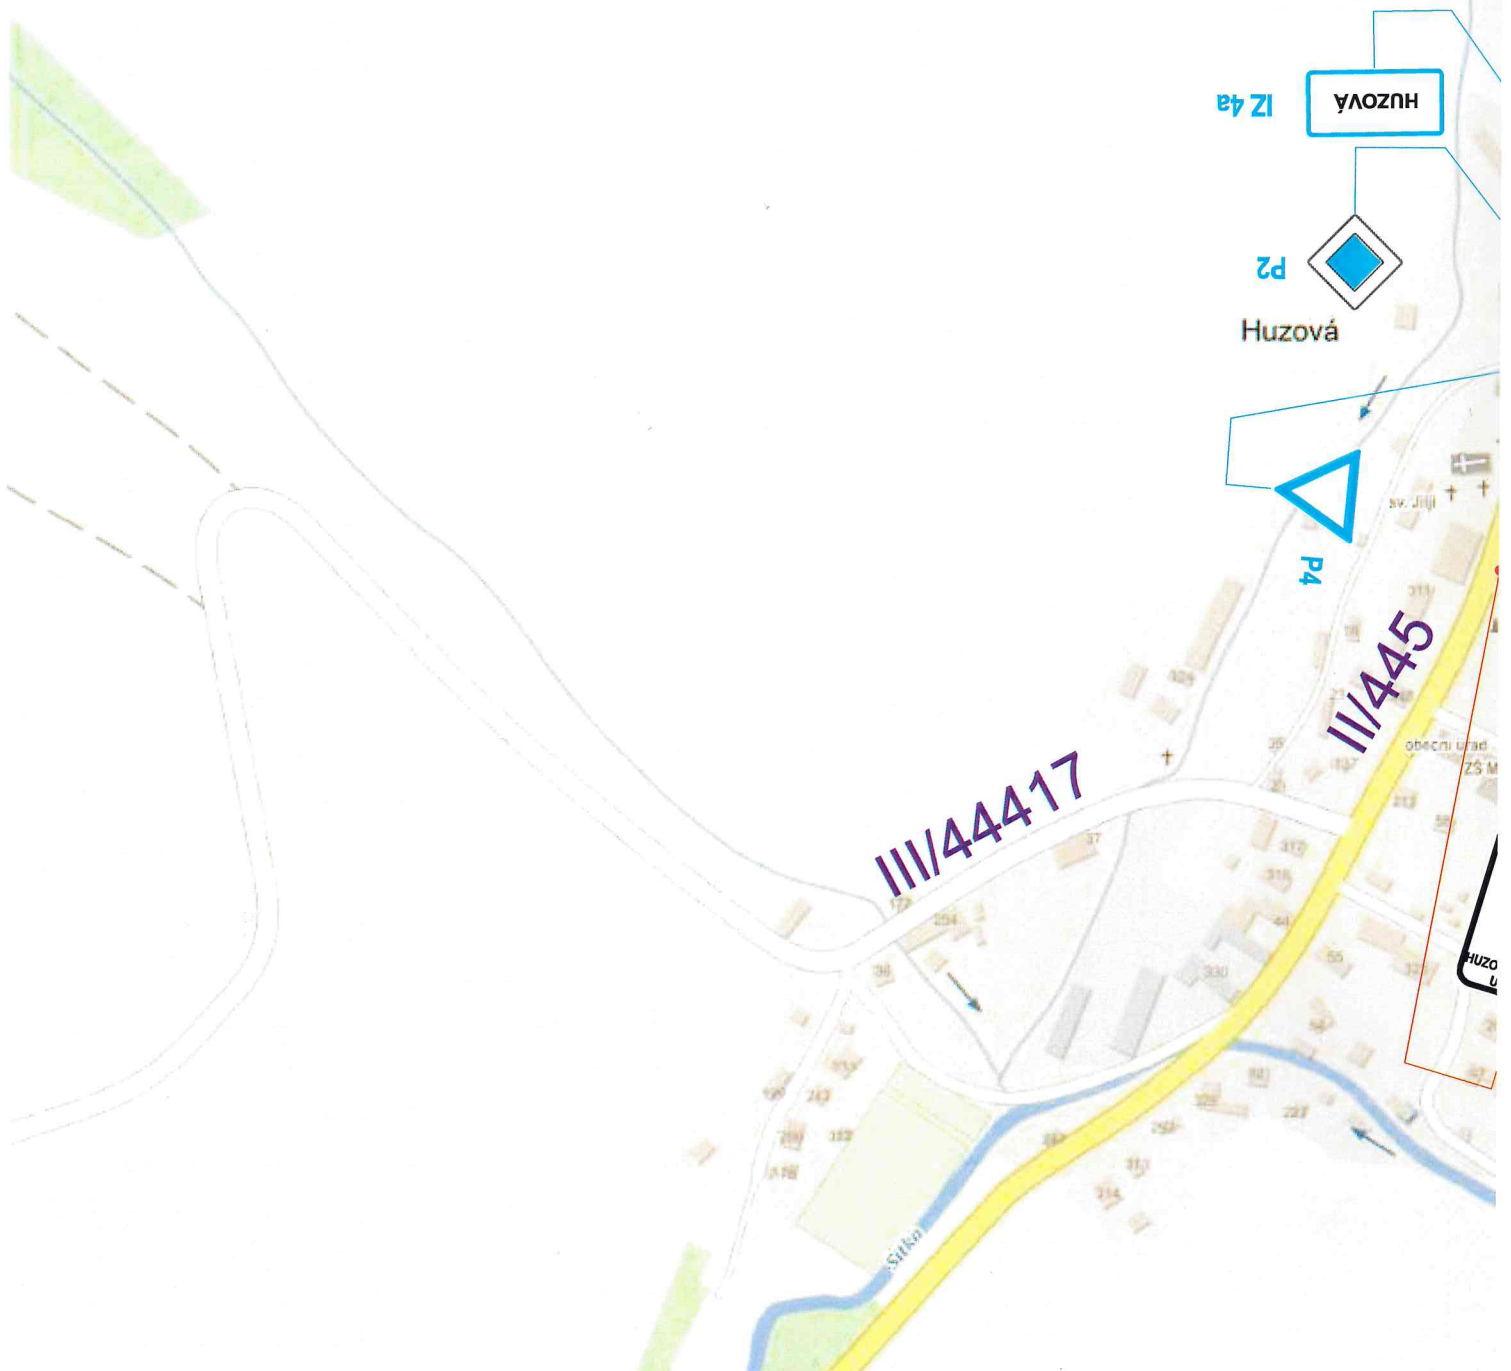


ODSOUHLAŠENÁ PŘÍLOHA

ke stanovení místní nebo přechodné úpravy provozu
na pozemních komunikacích

č.j.: *MU 207 16891/2020*

dne: *14.8.2020*

za správnost: *[Signature]*
**MĚSTSKÝ ÚŘAD
RYMAROV**
odbor dopravy
a silničního hospodářství

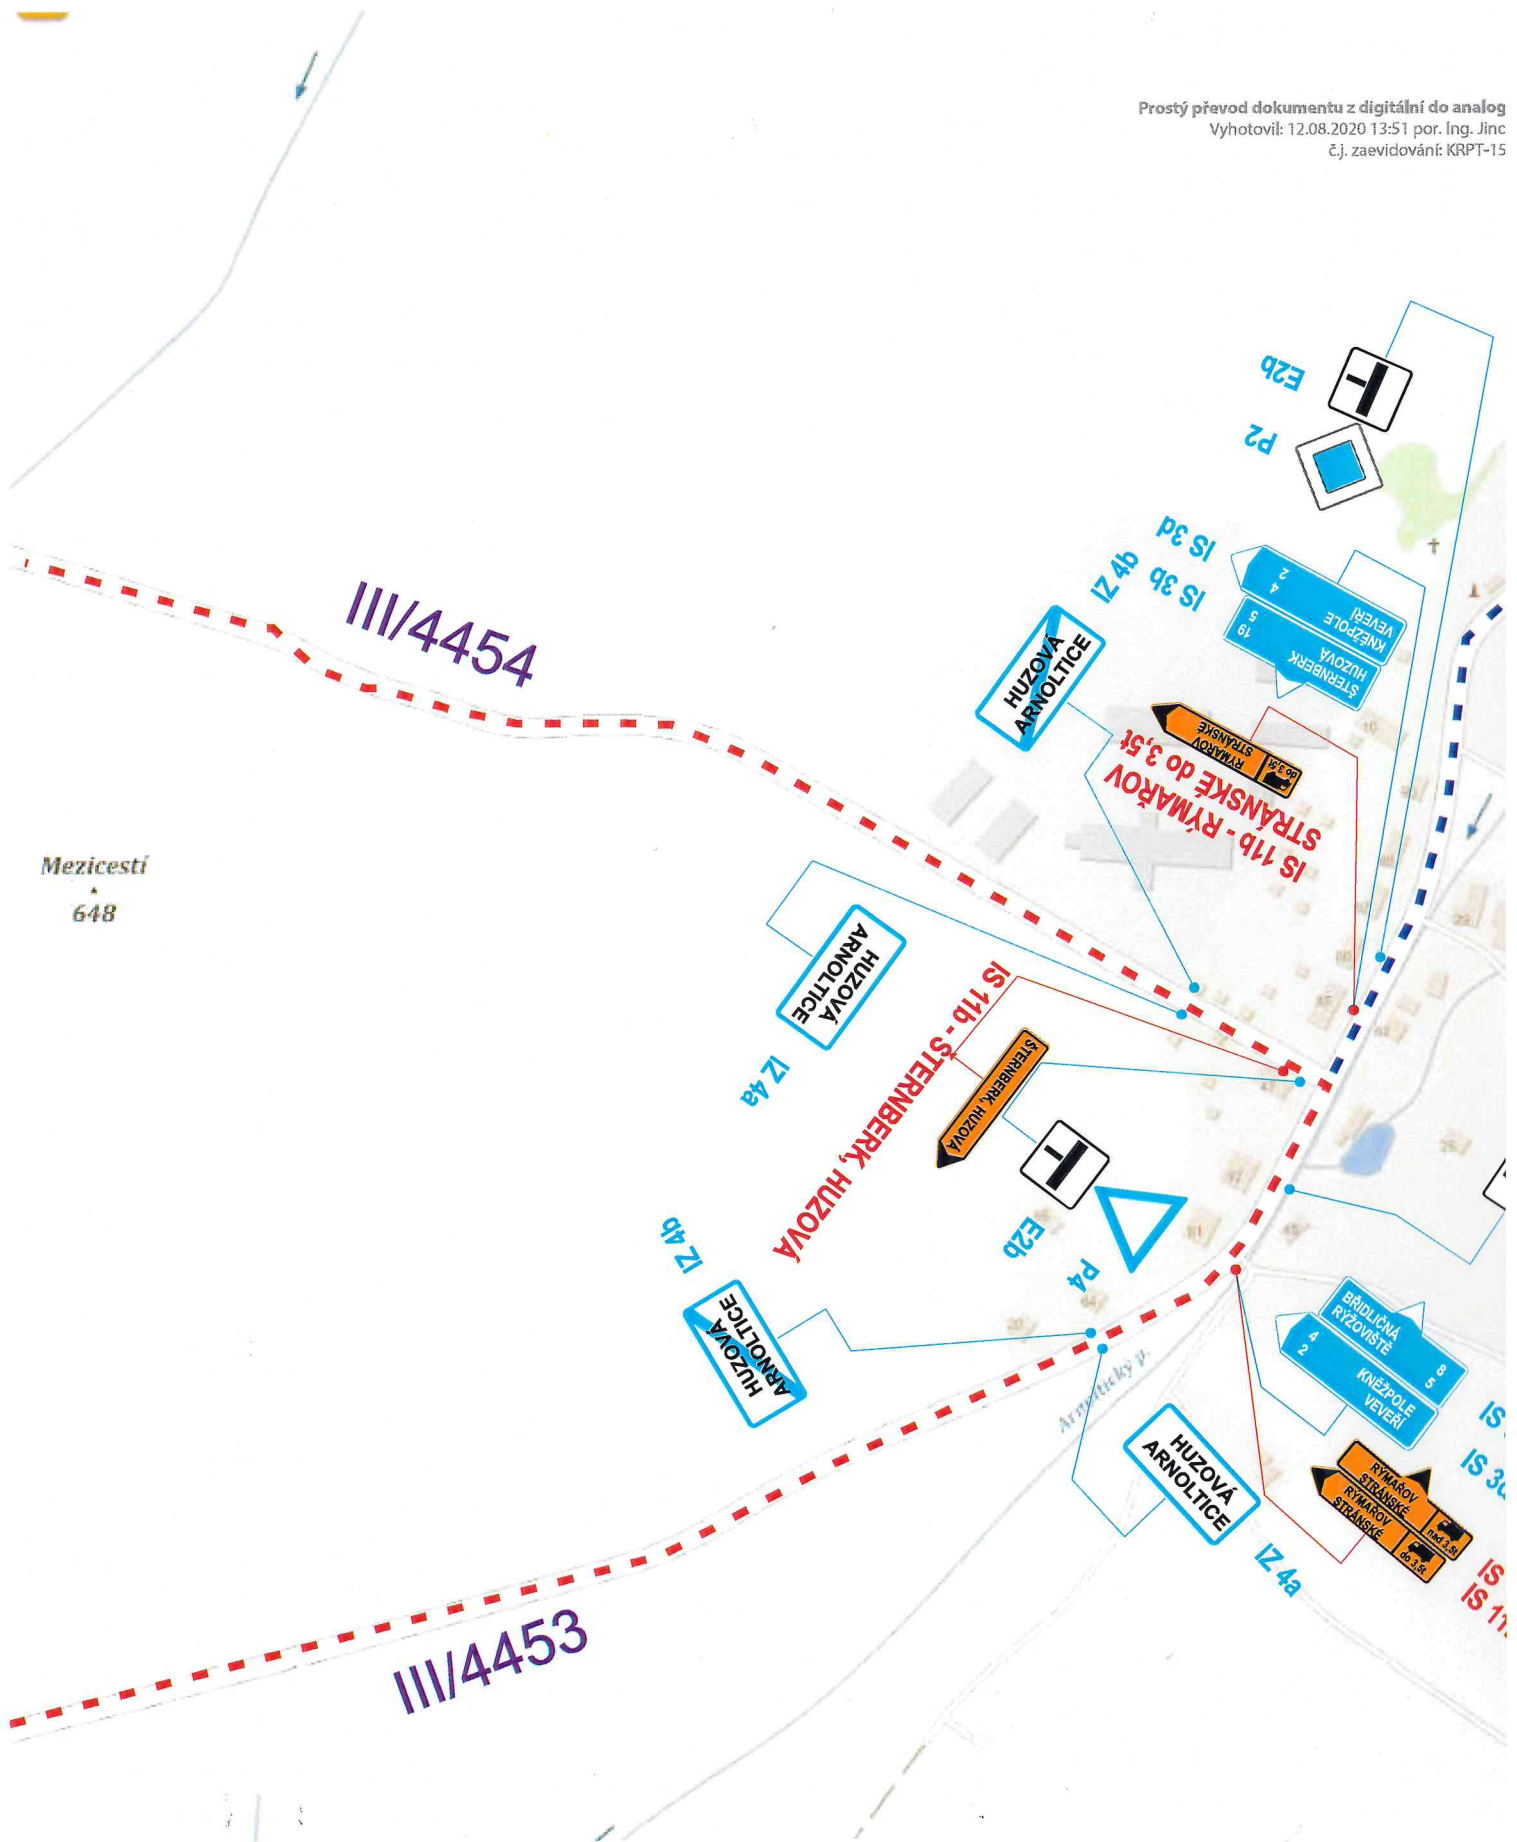

ODSOUHLAŠENÁ PŘÍLOHA

ke stanovení místní nebo přechodné úpravy provozu
na pozemních komunikacích

č.j.: *HURÝ 16894/2020*


dne: *19.8.2020* MĚSTSKÝ ÚŘAD

za správnost: *[Signature]*
odbor dopravy
a silničního hospodářství



ODSOUHLAŠENÁ PŘÍLOHA
ke stanovení místní nebo přechodné úpravy provozu
na pozemních komunikacích

č.j.: *MUR 163/2020*
MĚSTSKÝ ÚŘAD
RÝMAŘOV
odbor dopravy
a silničního hospodářství
za správnost: *F. J. Jinc*

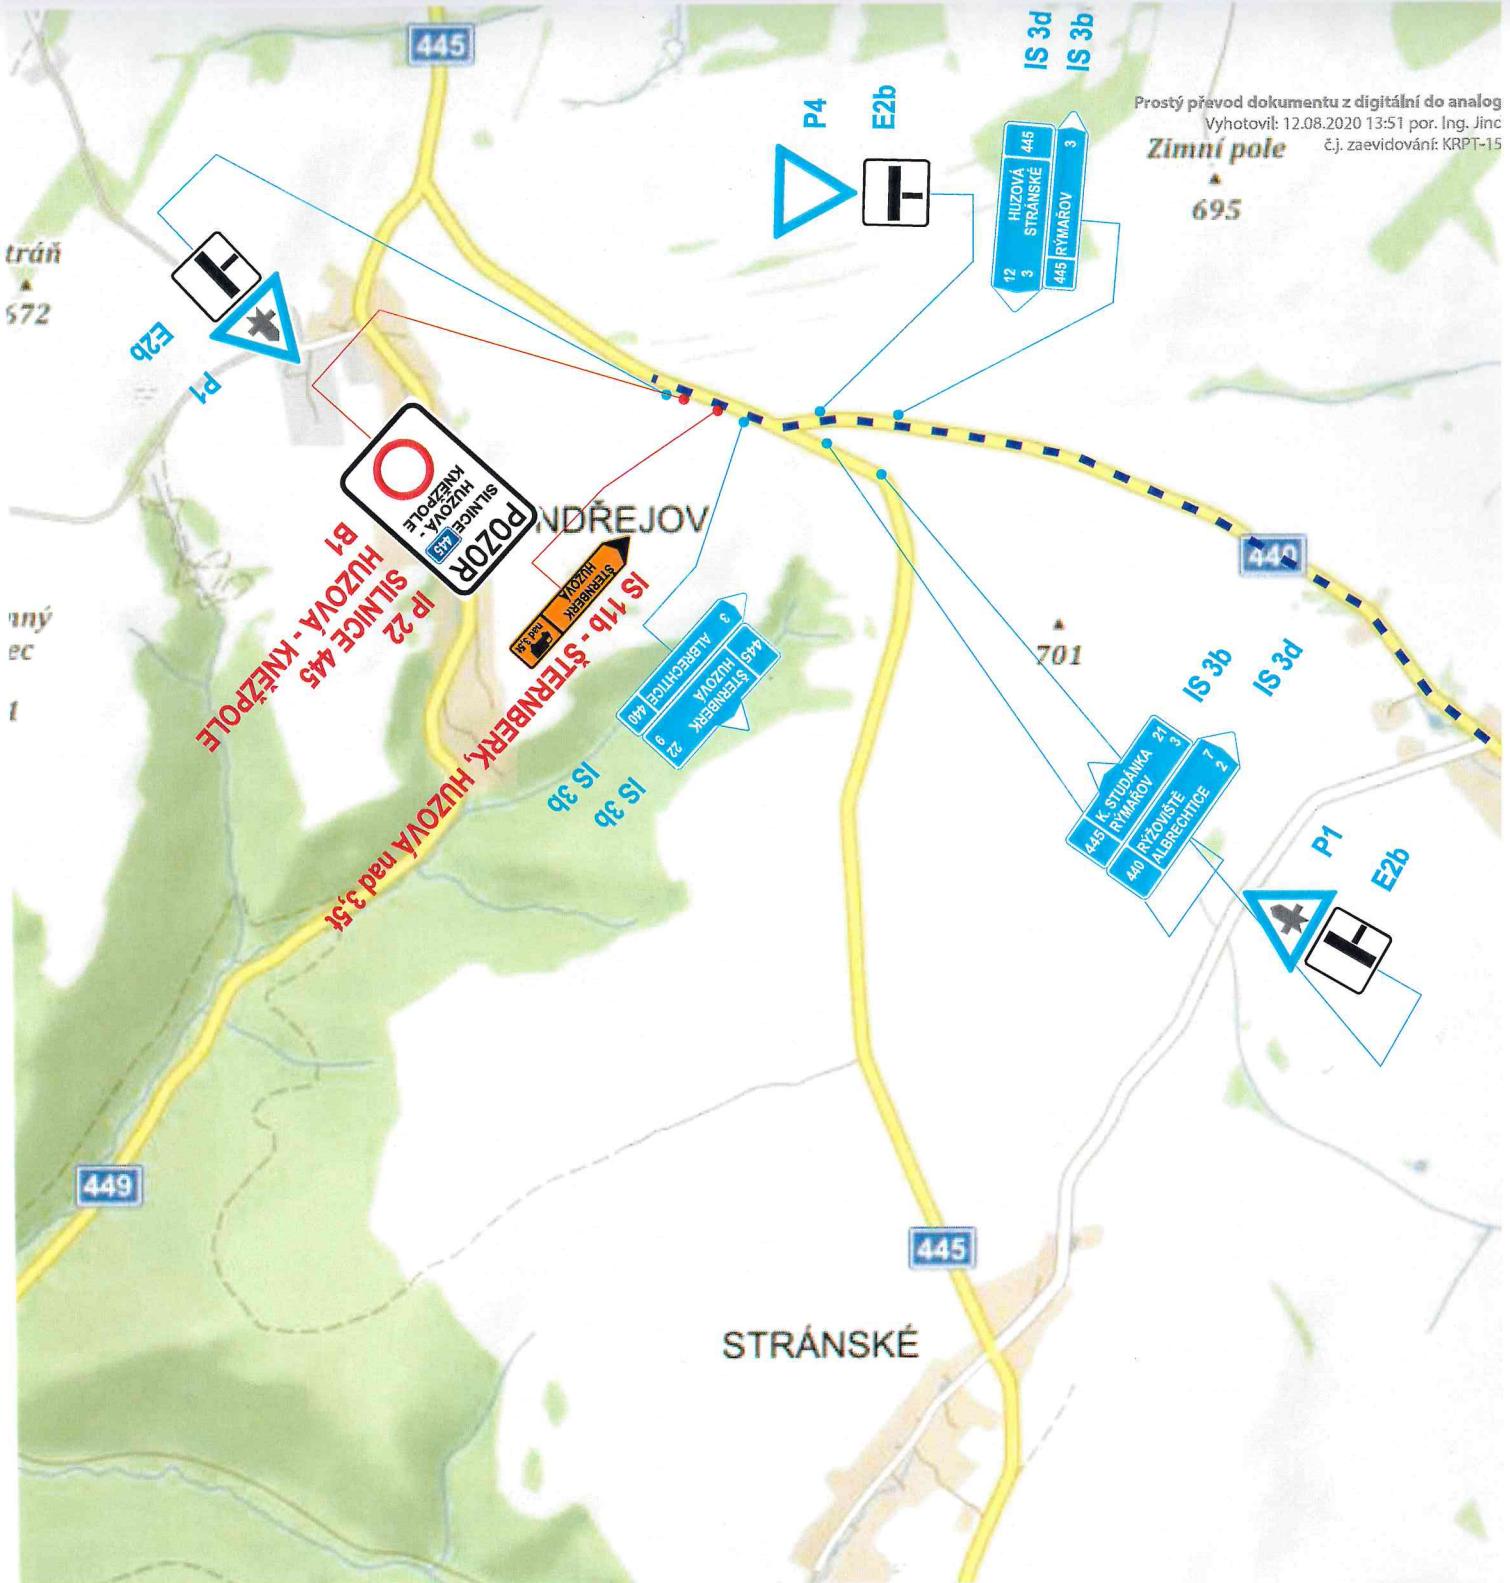

LEGENDA:

- OBJÍZDNÁ TRASA NAD 3,5t
- A15 NAVRŽENÉ PŘECHODNÉ SVISLÉ DOPRAVNÍ ZNAČENÍ
- P4 STÁVAJÍCÍ SVISLÉ DOPRAVNÍ ZNAČENÍ
- P4 ZRUŠENÉ STÁVAJÍCÍ SVISLÉ DOPRAVNÍ ZNAČENÍ

OBJEDNATEL:	EDS TRADE s.r.o., Čsl. armády 1112/27a, 794 01 Krnov	Zpracoval: Jan Tkadleček	
		Projektant: Jan Tkadleček	
AKCE:	Most přes místní potok za obcí Huzová - Rekonstrukce mostu ev.č. 445-006 na sil. II/445	Kontrola: Ing. Milan Tkadleček	
		Datum: 7/2020	Měřítko: 1:30000
VÝKRES Č.:	PDZ -5- Úplná uzavírka mostu ev.č. 445-006		

POZNÁMKA: STÁVAJÍCÍ DOPRAVNÍ ZNAČENÍ JE ZAKRESLENO V ROZSAHU NUTNÉM PRO NÁVRH A DOPRAVNÍ ZNAČENÍ, KTERÉ JE V KOLIZI BUDE ZRUŠENO

ODSOUHLAŠENÁ PŘÍLOHA

ke stanovení místní nebo přechodné úpravy provozu na pozemních komunikacích

č.j.: *M/2020/16891/2020*

dne: *14.8.2020*

za správnost: *Ing. Jinc*

MĚSTSKÝ ÚŘAD
RYMAROV
odbor dopravy
a silničního hospodářství

Stránský vrch

710

Prostý převod dokumentu z digitální do analog
Vyhotovil: 12.08.2020 13:51 por. Ing. Jinc
č.j. zaevídování: KRPT-15

IS 11b - STRÁNSKÉ nad 3,5t

E2b

P2

671

Sitka

Strážný vrch

681

E2b

P1

IS 3d

na nad 3,5t

Kněžpole





445

650

Tepličko

Veveří

LEGENDA:

-  OBJÍZDNÁ TRASA NAD 3,5t
-  A15 NAVRŽENÉ PŘECHODNÉ SVISLÉ DOPRAVNÍ ZNAČENÍ
-  P4 STÁVAJÍCÍ SVISLÉ DOPRAVNÍ ZNAČENÍ
-  P4 ZRUŠENÉ STÁVAJÍCÍ SVISLÉ DOPRAVNÍ ZNAČENÍ

ODSOUHLAŠENÁ PŘÍLOHA


ke stanovení místní nebo přechodné úpravy provozu na pozemních komunikacích

č.j.: *MUR 16891/2020*

dne: *14.8.2020*

za správnost: *MĚSTSKÝ ÚRAD RYMAŘOV*
odbor dopravy a silničního hospodářství

Prostý převod dokumentu z digitální do analog
Vyhotovil: 12.08.2020 13:51 por. Ing. Jinc
č.j. zaevídování: KRPT-15

OBJEDNATEL:	EDS TRADE s.r.o., Čsl. armády 1112/27a, 794 01 Krnov	Zpracoval: Jan Tkadleček	<i>Jan Tkadleček</i>
		Projektant: Jan Tkadleček	<i>Jan Tkadleček</i>
AKCE:	Most přes místní potok za obcí Huzová - Rekonstrukce mostu ev.č. 445-006 na sil. II/445	Kontrola: Ing. Milan Tkadleček	<i>Milan Tkadleček</i>
		Datum: 7/2020	Měřítko: 1:30000
VÝKRES Č.:	PDZ -6- Úplná uzavírka mostu ev.č. 445-006		
POZNÁMKA: STÁVAJÍCÍ DOPRAVNÍ ZNAČENÍ JE ZAKRESLENO V ROZSAHU NUTNÉM PRO NÁVRH A DOPRAVNÍ ZNAČENÍ, KTERÉ JE V KOLIZI BUDE ZRUŠENO			

