


# SITUAČNÍ PŘECHODNÉ DOPRAVNÍ ZNAČENÍ M 1:5000

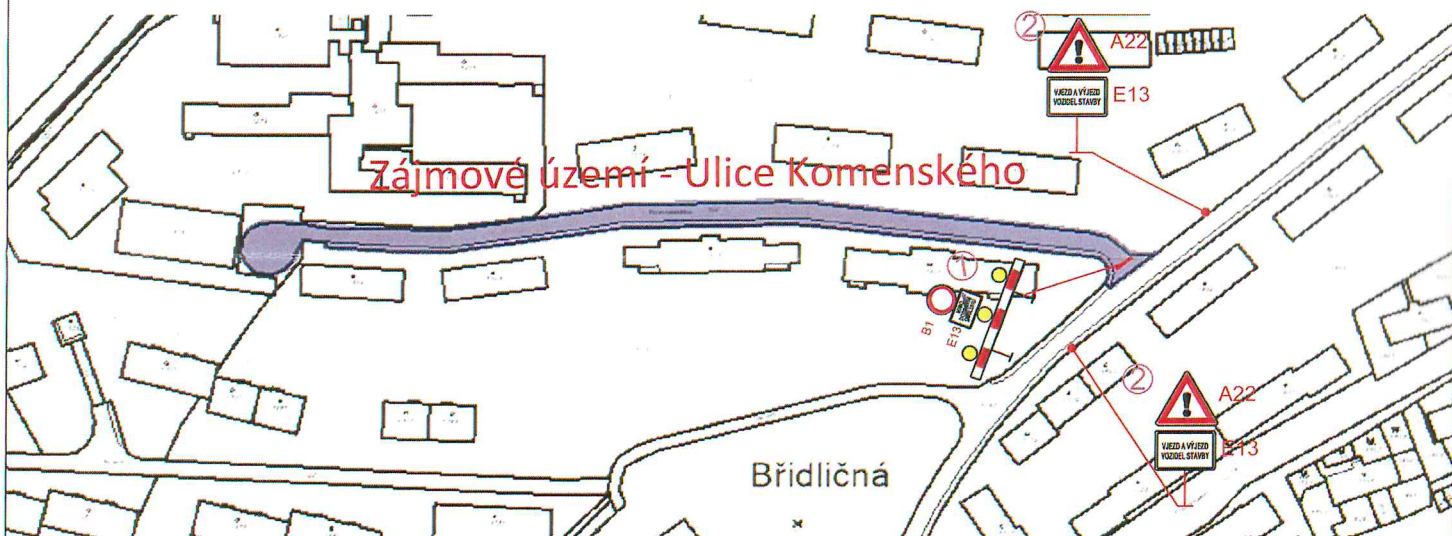


**ODSOUHLAŠENÁ PŘÍLOHA**  
ke stanovení místní nebo přechodné úpravy provozu  
na pozemních komunikacích

č.j.: *MUR 16924/2020*

dne: *10.8.2020*  
**MĚSTSKÝ ÚŘAD**  
za správnost: *F. ŠIMBEROV*  
odbor dopravy  
a silničního hospodářství

E 13 S TEXTEM: „VJEZD A VÝJEZD VOZIDEL STAVBY“

① PŘECHODNÉ ZNAČENÍ - B1+E13+Z2

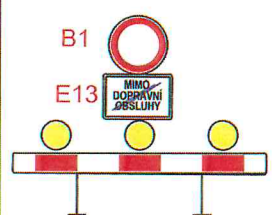

*MIMO VOZIDEL STAVBY*  
E13 S TEXTEM: „~~MIMO DOPRAVNÍ OBSLUHY~~“

3xS7 typ1  
Z2

(umístění zábran Z2 vždy přes celou šířku komunikace)

② PŘECHODNÉ ZNAČENÍ - A22+E13



## Stavební úprava ulice Komenského, ve městě Břidličná

- Město : Břidličná
- Kat. Území : Břidličná (614 998)
- Parcela č. : p.č. 1566, p.č. 1564, p.č. č.p. 1568, č.p. 1224
- Pozemní komunikace : místní komunikace ulice Komenského

POLICIE ČESKÉ REPUBLIKY  
KRAJSKÉ ŘEDITELSTVÍ POLICIE  
MORAVSKOSLEZSKÉHO KRAJE  
DOPRAVNÍ INSPEKTORÁT  
792 01 BRUNTÁL, PARTÝZÁŇSKÁ

Odsouhlaseno dne: *10.8.2020*  
pod č.j.: *MUR-16924/2020-01/06*  
Platnost omezena  
do: *11.8.2020* Podpis: *[Signature]*

