








Pozn.: Za předpokladu, že nebude možnost využít bezvýkopovou technologii (protlak) - bude realizován výkop po polovinách komunikace.  
 Po celou dobu stavby bude umožněn volný průchod chodcům. Výkop bude zabezpečen.  
 E13 - text „MIMO VOZIDLA STAVBY A IZS“

### LEGENDA:

-  **A15** NAVRŽENÉ PŘECHODNÉ SVISLÉ DOPRAVNÍ ZNAČENÍ
-  **P6** STÁVAJÍCÍ SVISLÉ DOPRAVNÍ ZNAČENÍ - v nutném rozsahu
-  **VÝKOP** - KOM. š. 0,5 m a hl. 1,2 m, TERÉN š. 0,35 m a hl. 0,85 m
-  **PROTLAK**



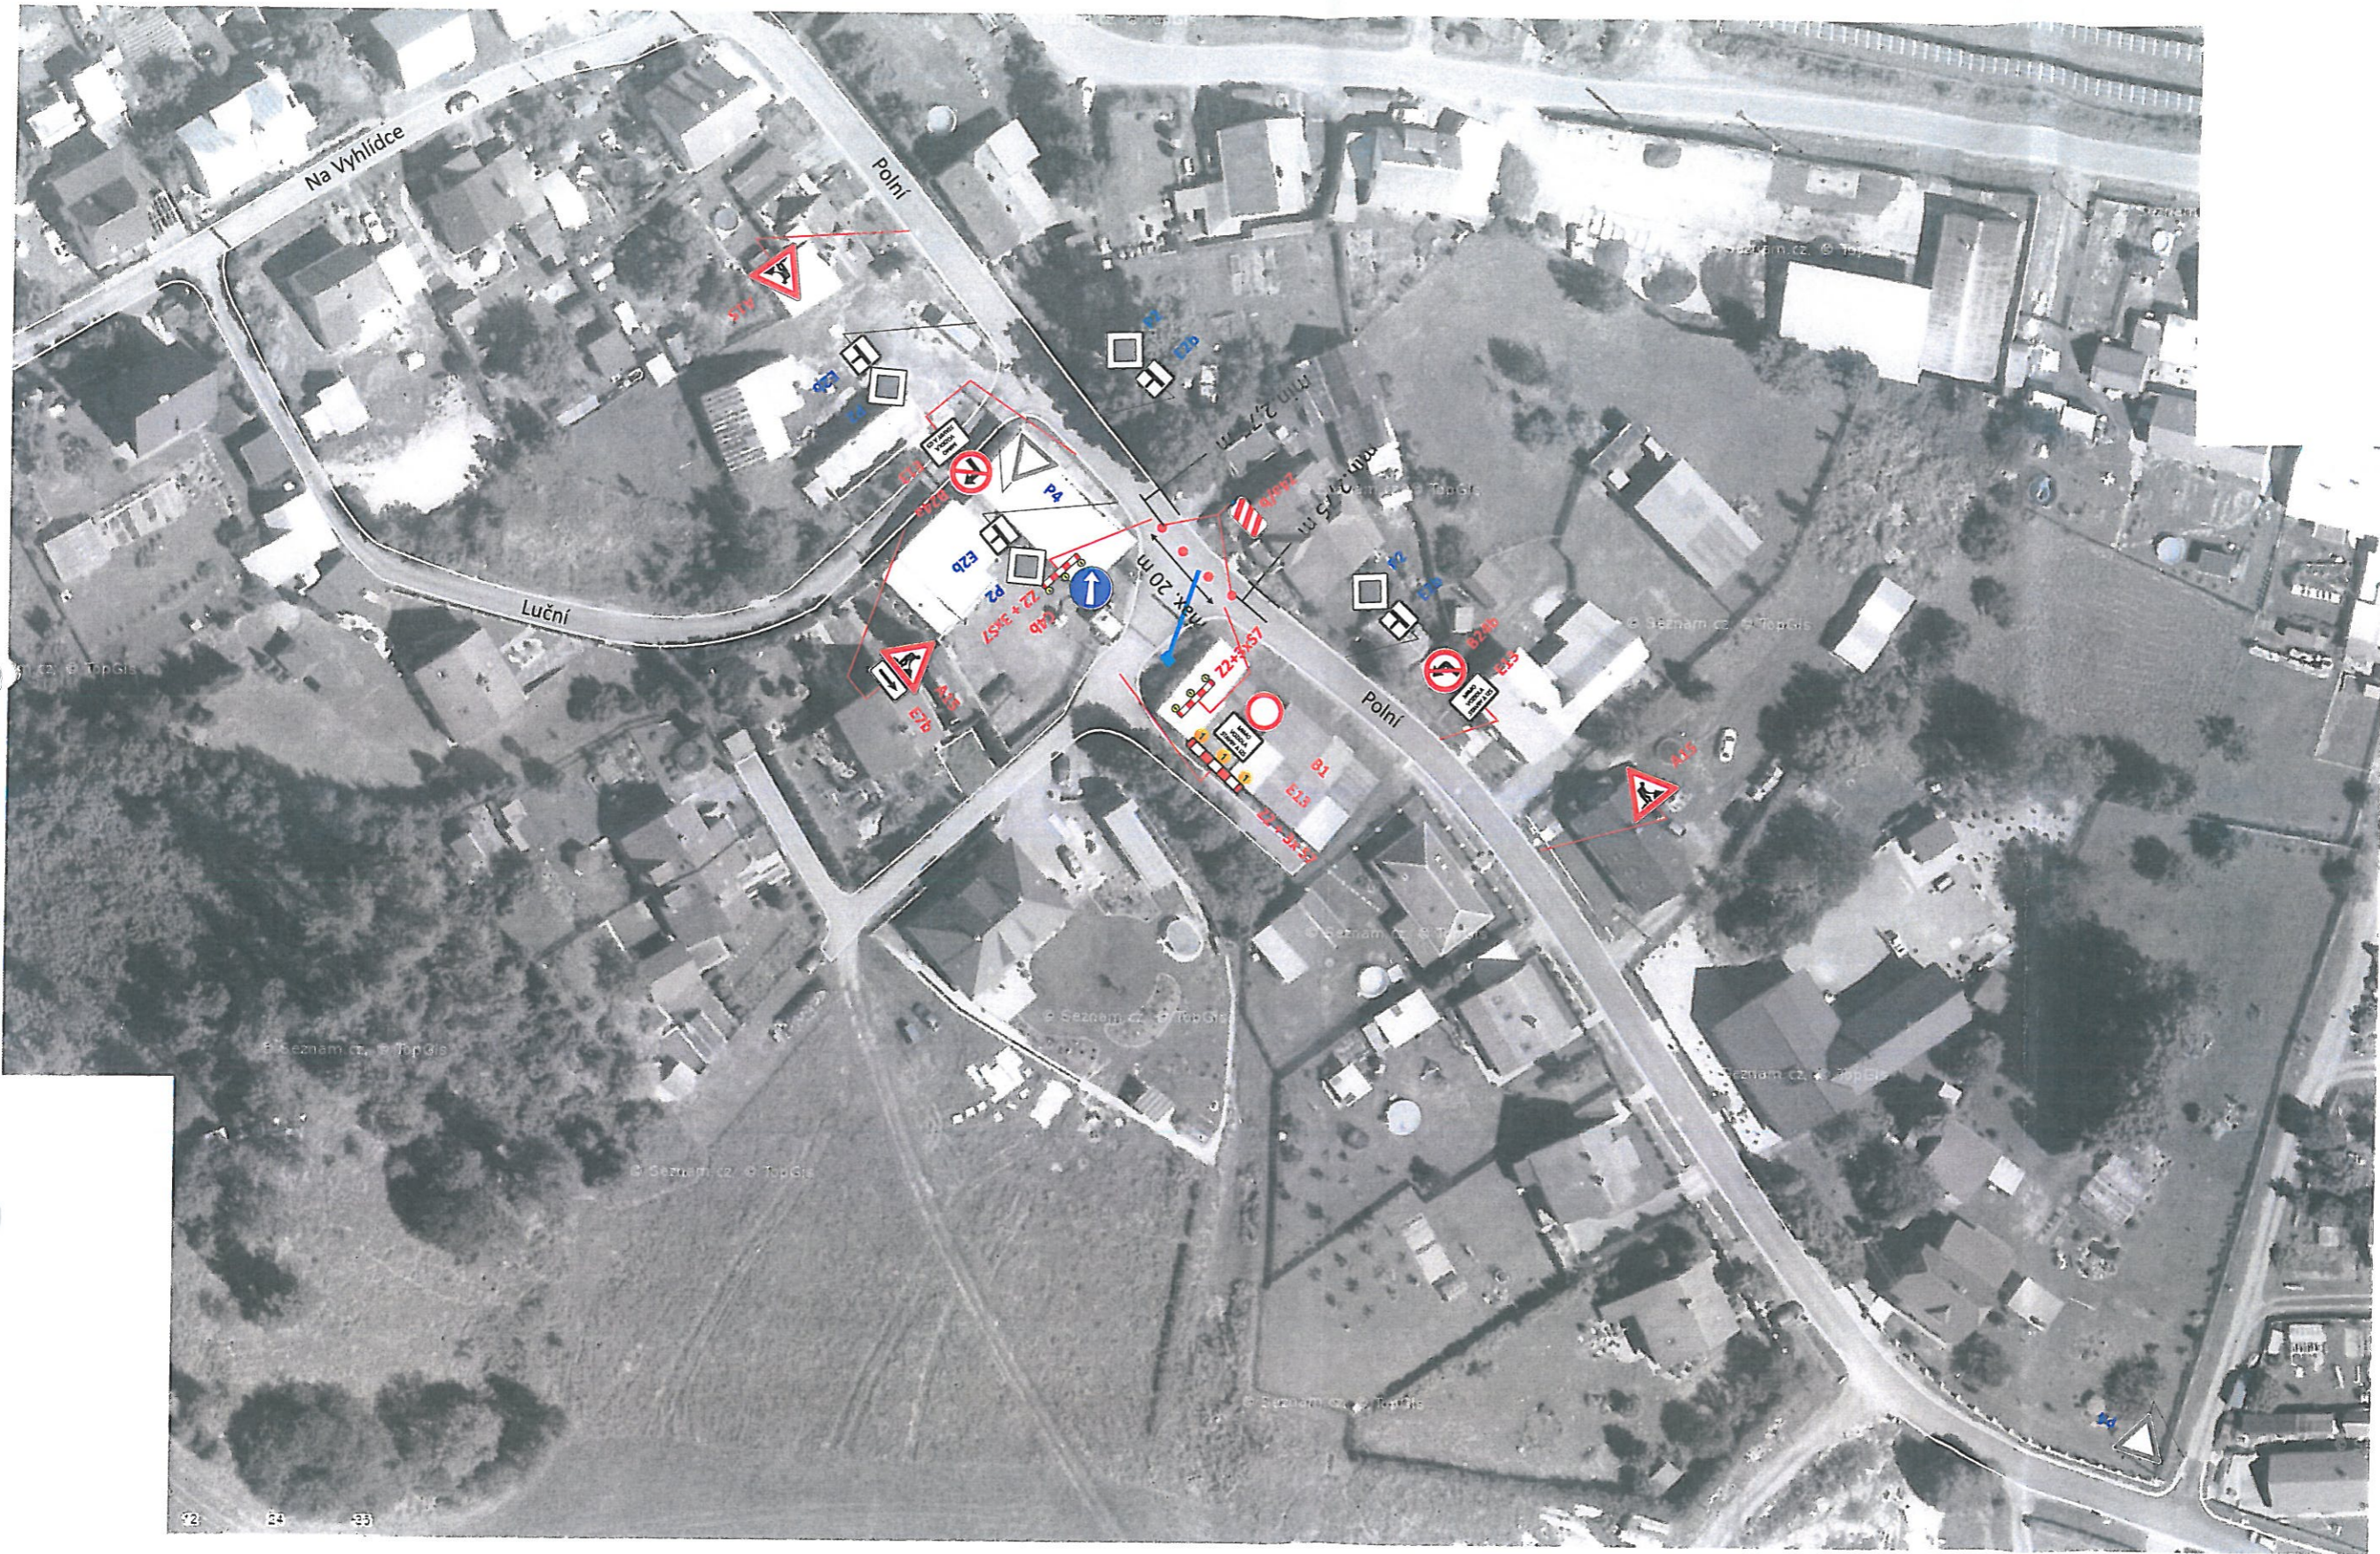

VYPRACOVAL	Mgr. Jarková	PROJEKCE DZ
KRESLIL		
KONTROLOVAL		
<b>NÁZEV: BŘIDLIČNÁ - Č.PARC. 1458/25 NNk</b>		
INVESTOR	ČEZ DISTRIBUCE a.s.	ETAPA č. 1
DATUM	ÚNOR 2021	






Pozn.: Realizace druhé etapy pouze za předpokladu, že nebude možnost využít bezvýkopovou technologii (protlak) - realizován výkop po polovinách komunikace.  
 Po celou dobu stavby bude umožněn volný průchod chodcům. Výkop bude zabezpečen.  
 E13 - text „MIMO VOZIDLA STAVBY A IZS“

### LEGENDA:

-  **A15** NAVRŽENÉ PŘECHODNÉ SVISLÉ DOPRAVNÍ ZNAČENÍ
-  **P6** STÁVAJÍCÍ SVISLÉ DOPRAVNÍ ZNAČENÍ - v nutném rozsahu
-  **VÝKOP** - KOM. š. 0,5 m a hl. 1,2 m, TERÉN š. 0,35 m a hl. 0,85 m
-  **PROTLAK**



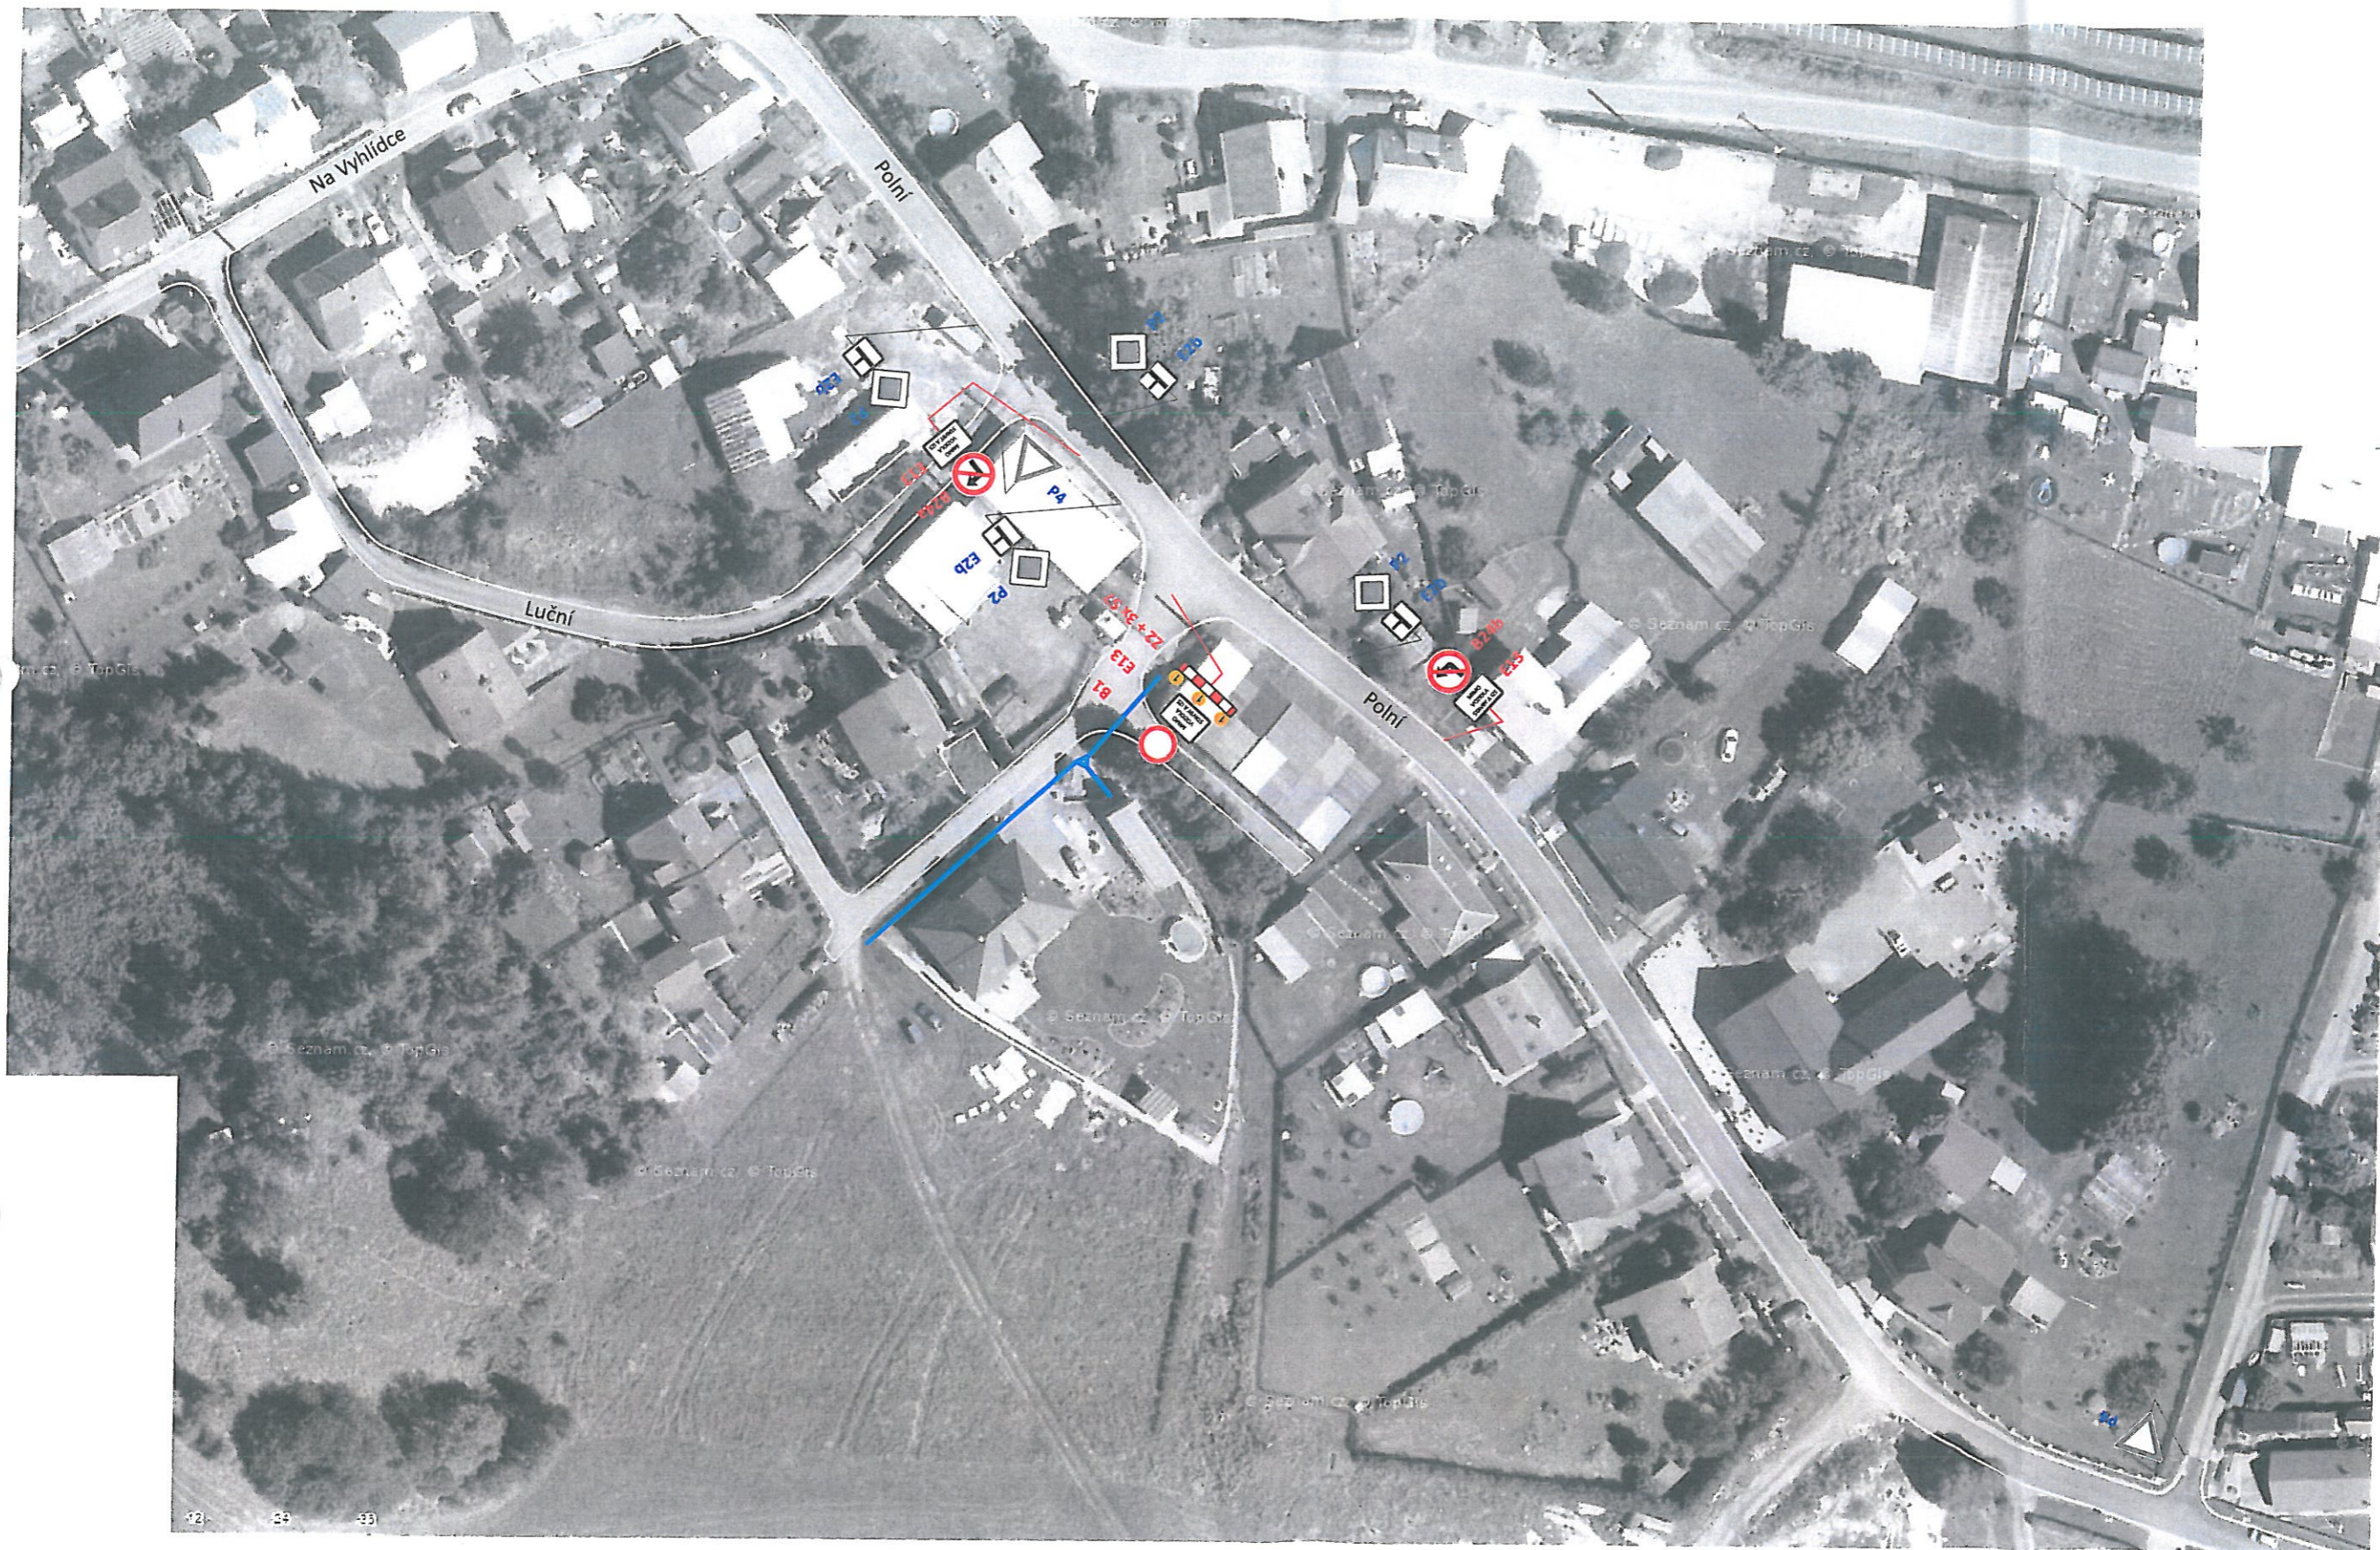

VYPRACOVAL	Mgr. Jarková	PROJEKCE DZ
KRESLIL		
KONTROLOVAL		
<b>NÁZEV: BRIDLÍČNA - Č.PARC. 1458/25 NNK</b>		
INVESTOR	ČEZ DISTRIBUCE a.s.	ETAPA č. 2
DATUM	ÚNOR 2021	





Pozn.: Po celou dobu stavby bude umožněn volný průchod chodcům.  
 Výkop bude zabezpečen.  
 E13 - text „MIMO VOZIDLA STAVBY A IZS“

### LEGENDA:

-  **A15** NAVRŽENÉ PŘECHODNÉ SVISLÉ DOPRAVNÍ ZNAČENÍ
-  **P6** STÁVAJÍCÍ SVISLÉ DOPRAVNÍ ZNAČENÍ - v nutném rozsahu
-  **VÝKOP** - KOM. š. 0,5 m a hl. 1,2 m, TERÉN š. 0,35 m a hl. 0,85 m
-  **PROTLAK**

VYPRACOVAL	Mgr. Jarková	PROJEKCE DZ
KRESLIL		
Kontroloval		
<b>NÁZEV: BRIDLICHNÁ - Č.PARC. 1458/25 NNK</b>		
INVESTOR	ČEZ DISTRIBUCE a.s.	ETAPA č. 3
DATUM	ÚNOR 2021	