



# Situace

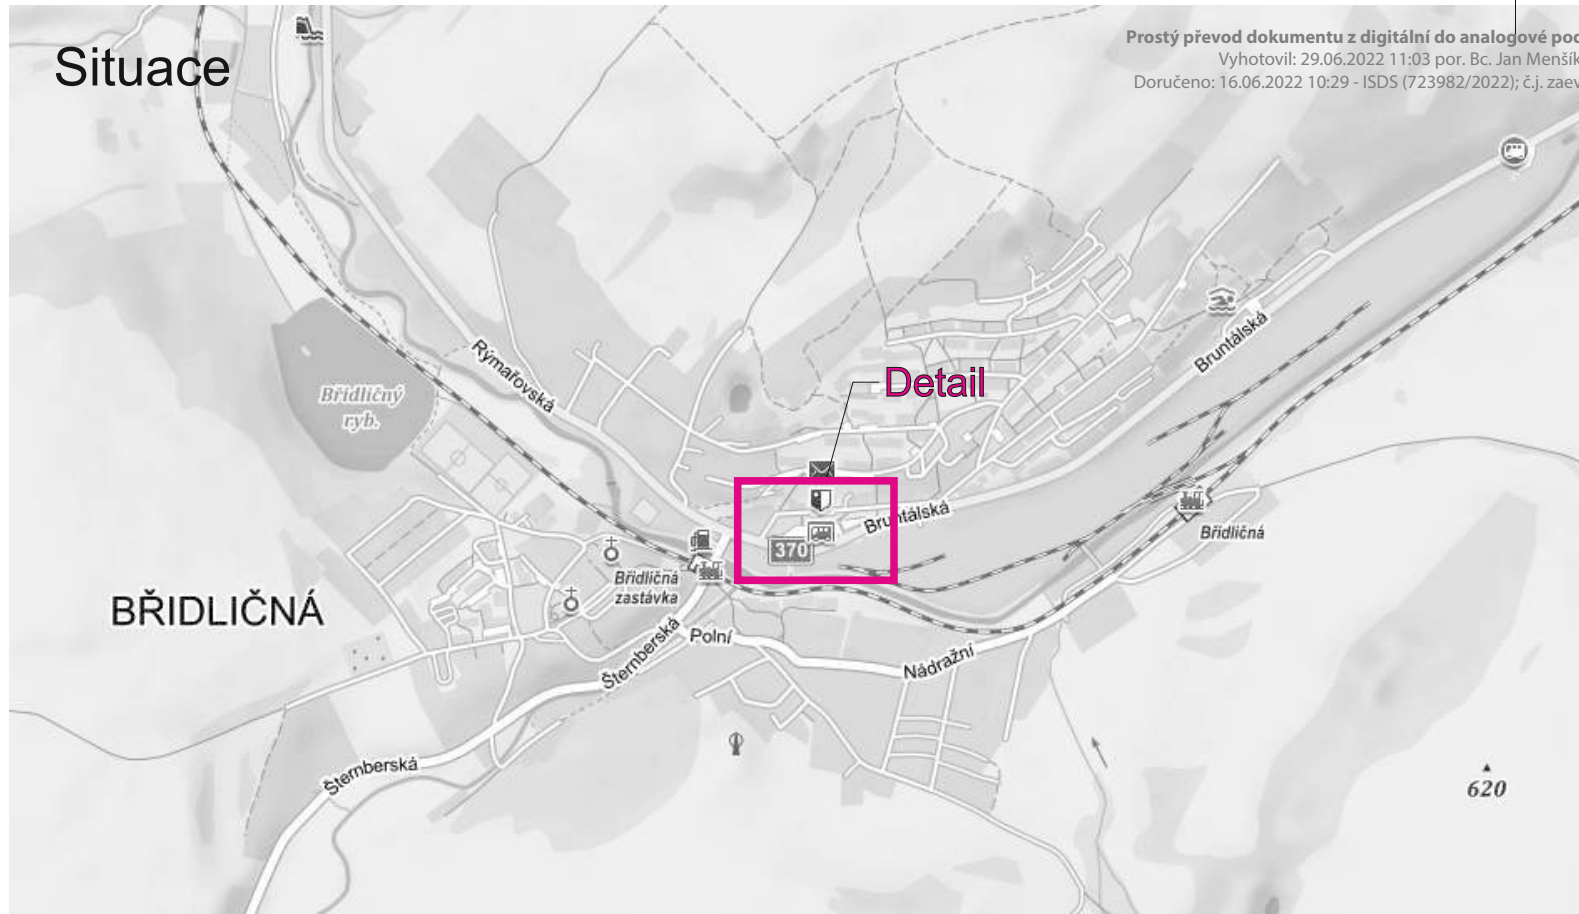

Prostý převod dokumentu z digitální do analogové podoby podle čl. 14 odst. 4 spisového řádu  
 Vyhotožil: 29.06.2022 11:03 por. Bc. Jan Menšík, dopravní inspektorát Bruntál  
 Doručeno: 16.06.2022 10:29 - ISDS (723982/2022); č.j. zařídování: KRPT-145004-1/ČJ-2022-070106


# Schéma

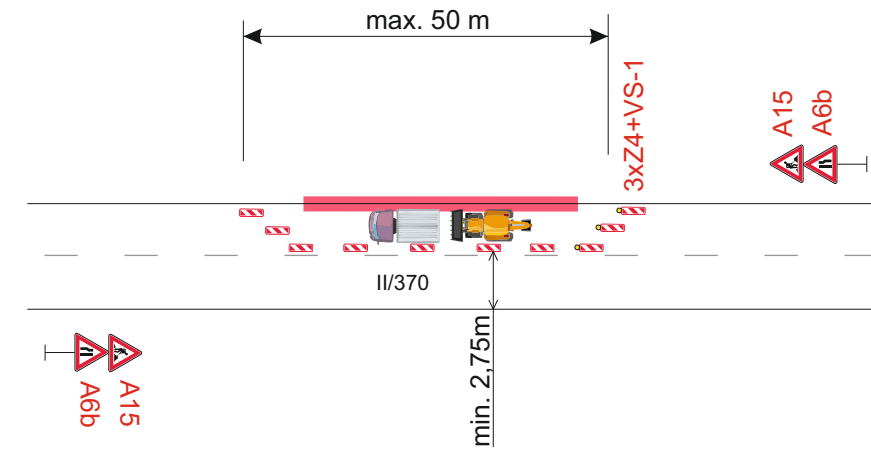

# Detail



Prostý převod dokumentu z digitální do analogové podoby podle čl. 14 odst. 4 spisového řádu  
 Vyhotožil: 29.06.2022 11:03 por. Bc. Jan Menšík, dopravní inspektorát Bruntál  
 Doručeno: 16.06.2022 10:29 - ISDS (723982/2022); č.j. zařídování: KRPT-145004-1/ČJ-2022-070106

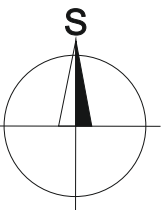

Vypracoval: <b>Ing. Jiří Bluma</b>	Datum: <b>15.6.2022</b>	<b>SEKNE</b> SEKNE, spol. s r.o. Hamerská 12, 772 00 Olomouc DIČ: CZ62363701 tel./fax: 585 311 867
Název akce: <b>Dopravní terminál                  město Břidličná</b>		
Název objektu: <b>Přechodné dopravní značení</b>	Formát: <b>2xA4</b>	Č. výkresu: <b>1</b>
Příloha: Částečná uzavírka sil. II/370	Č. soupravy:	