




**LEGENDA:**

- úplná uzavírka (MIMO VOZIDEL STAVBY, IZS, BUS A REZIDENTŮ)
- úplná uzavírka (MIMO VOZIDEL STAVBY, IZS, BUS)
- objíždná trasa
- navržené přechodné svislé dopravní značení
- stávající svislé dopravní značení
- zrušené stávající svislé dopravní značení

Prostý převod dokumentu z digitální do analogové podoby podle čl. 14 odst. 4 spisového řádu  
 Vyhotořil: 01.07.2022 07:09 por. Bc. Jan Menšík, dopravní inspektorát Bruntál  
 č.j. zaeviování: KRPT-145042-4/ČJ-2022-070106

Prostý převod dokumentu z digitální do analogové podoby podle čl. 14 odst. 4 spisového řádu  
 Vyhotořil: 01.07.2022 07:09 por. Bc. Jan Menšík, dopravní inspektorát Bruntál  
 č.j. zaeviování: KRPT-145042-4/ČJ-2022-070106

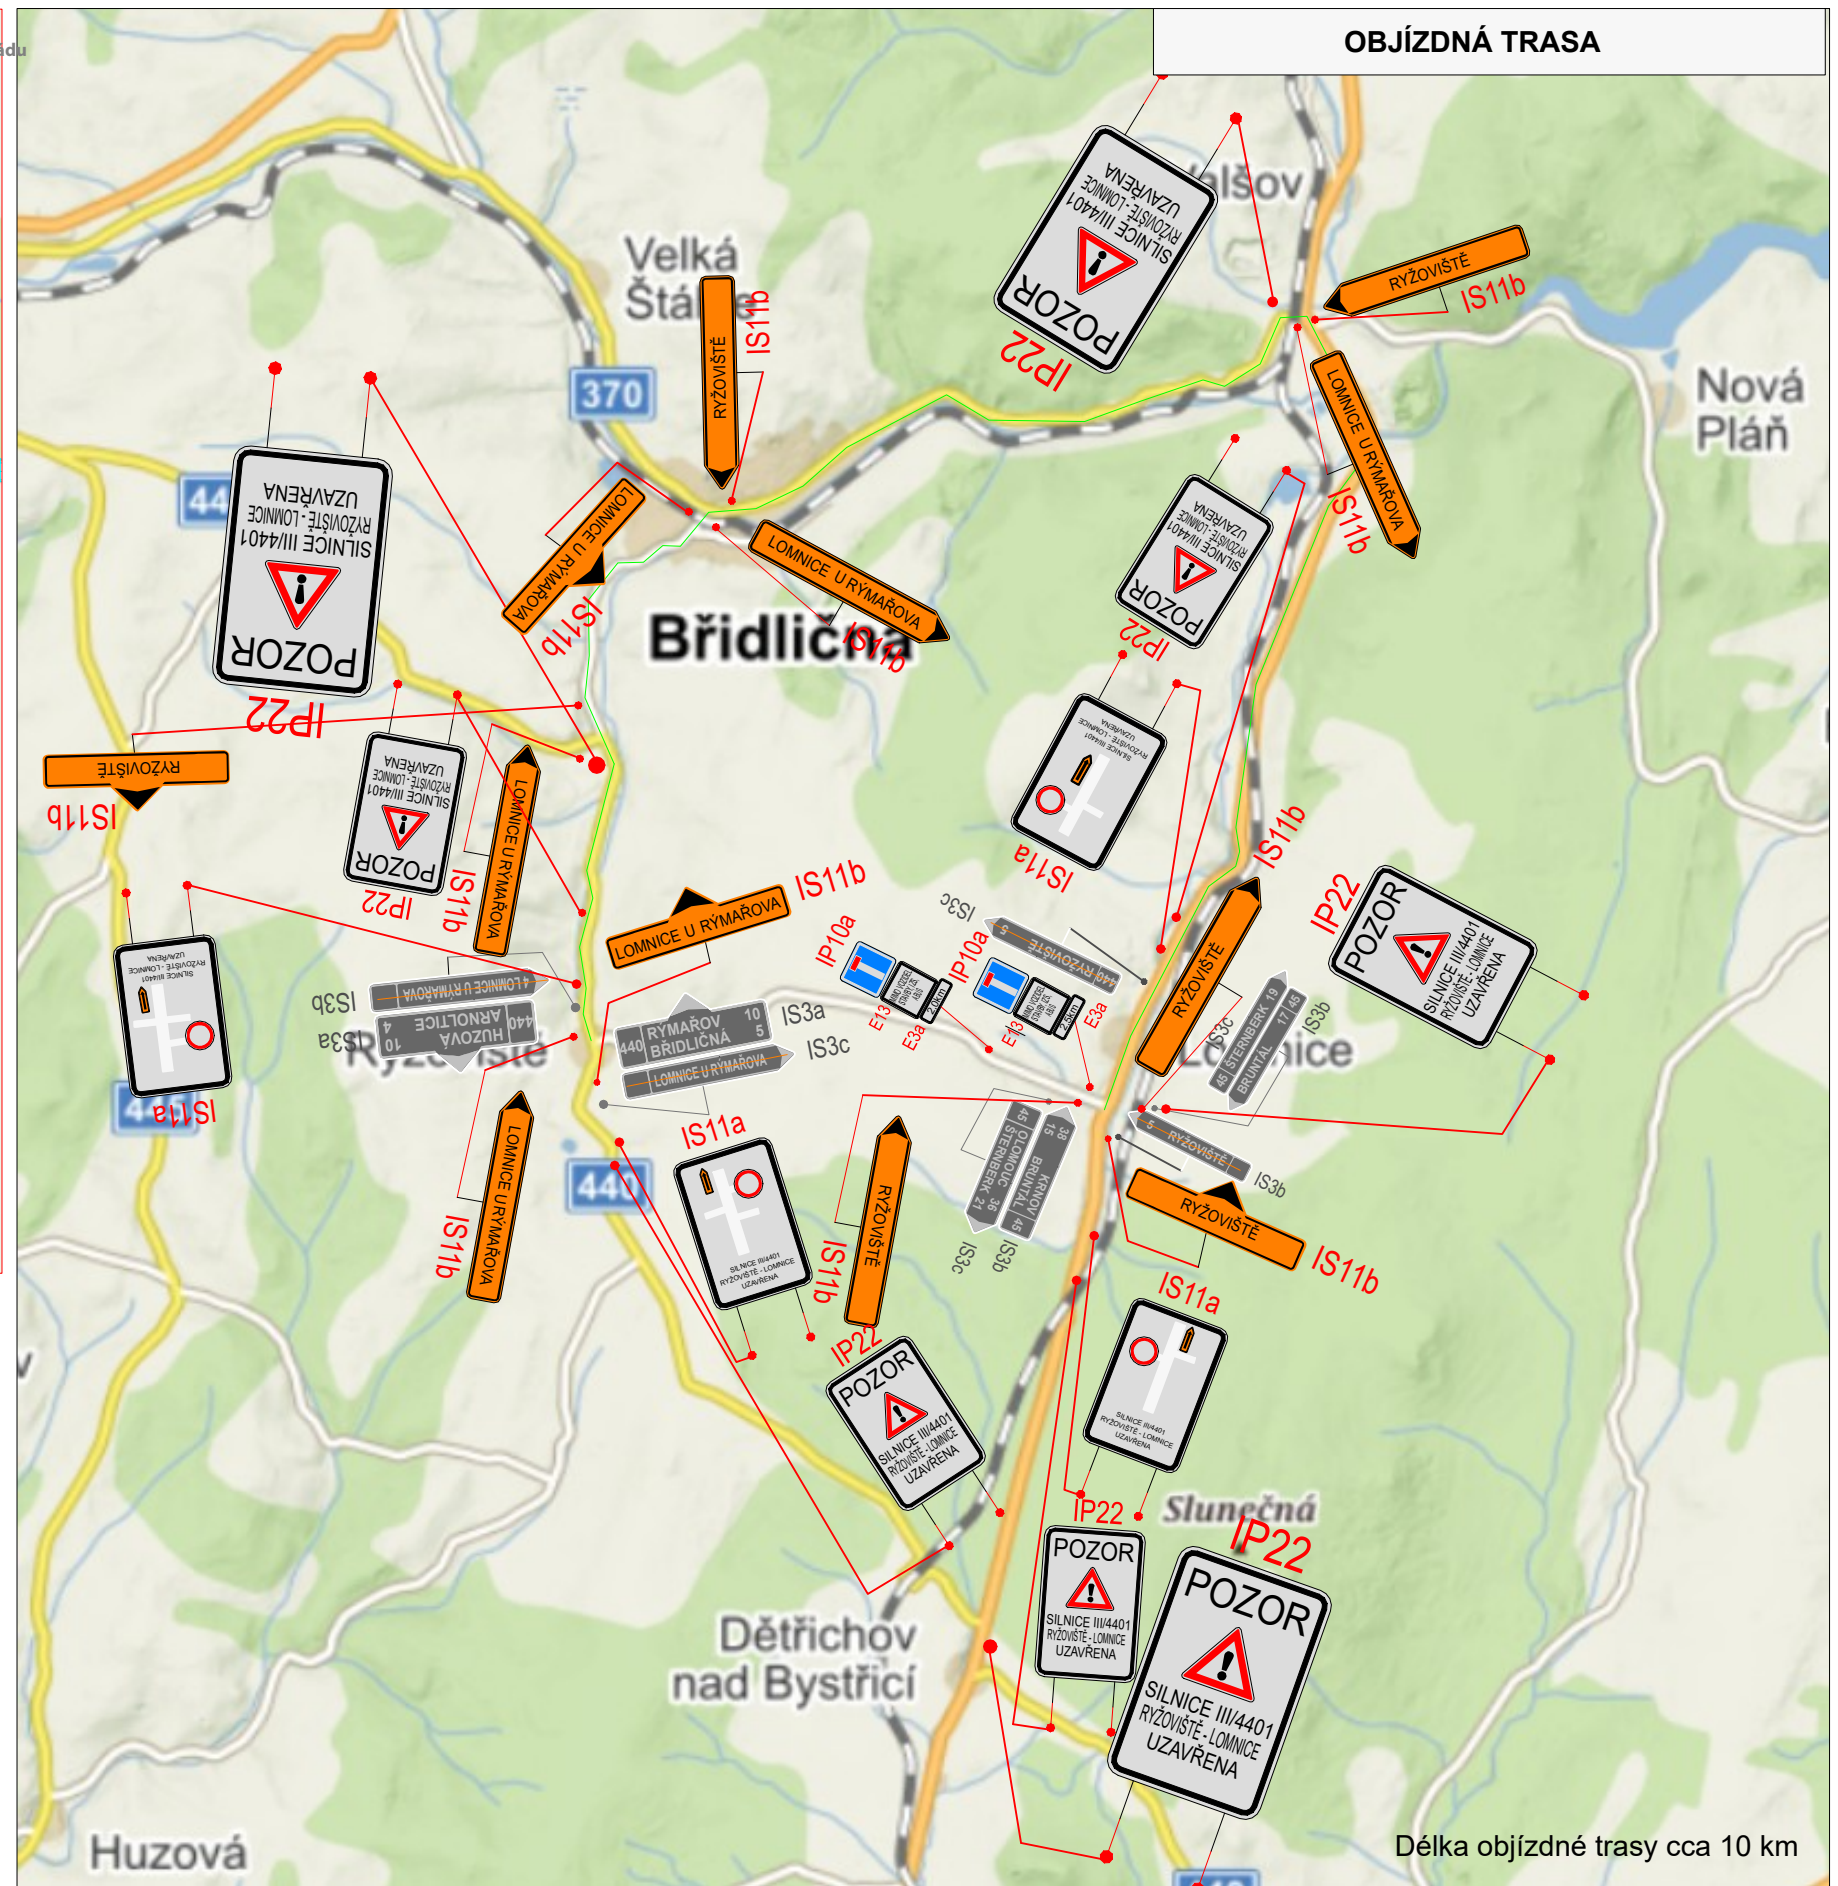

**TERMÍN: 01.07.2022 - 13.09.2022**

VYPRACOVALA BARBORA KUČEROVÁ	DATUM ČERVEN 2022	Č. VÝKRESU 01
NÁZEV AKCE SOUVISLÁ OPRAVA SILNICE III/4401, RYZOVIŠTĚ - LOMNICE I. ETAPA, KM 0,000 - 2,000		
NÁZEV VÝKRESU PROVIZORNÍ DOPRAVNÍ ZNAČENÍ - I. ETAPA, KM 0,000 - 2,000		

Branič 430, 793 93 Branič  
 e-mail: info@znackymorava.cz