


A 6b Zúžená vozovka z jedné strany
 A 7a Nerovnost vozovky

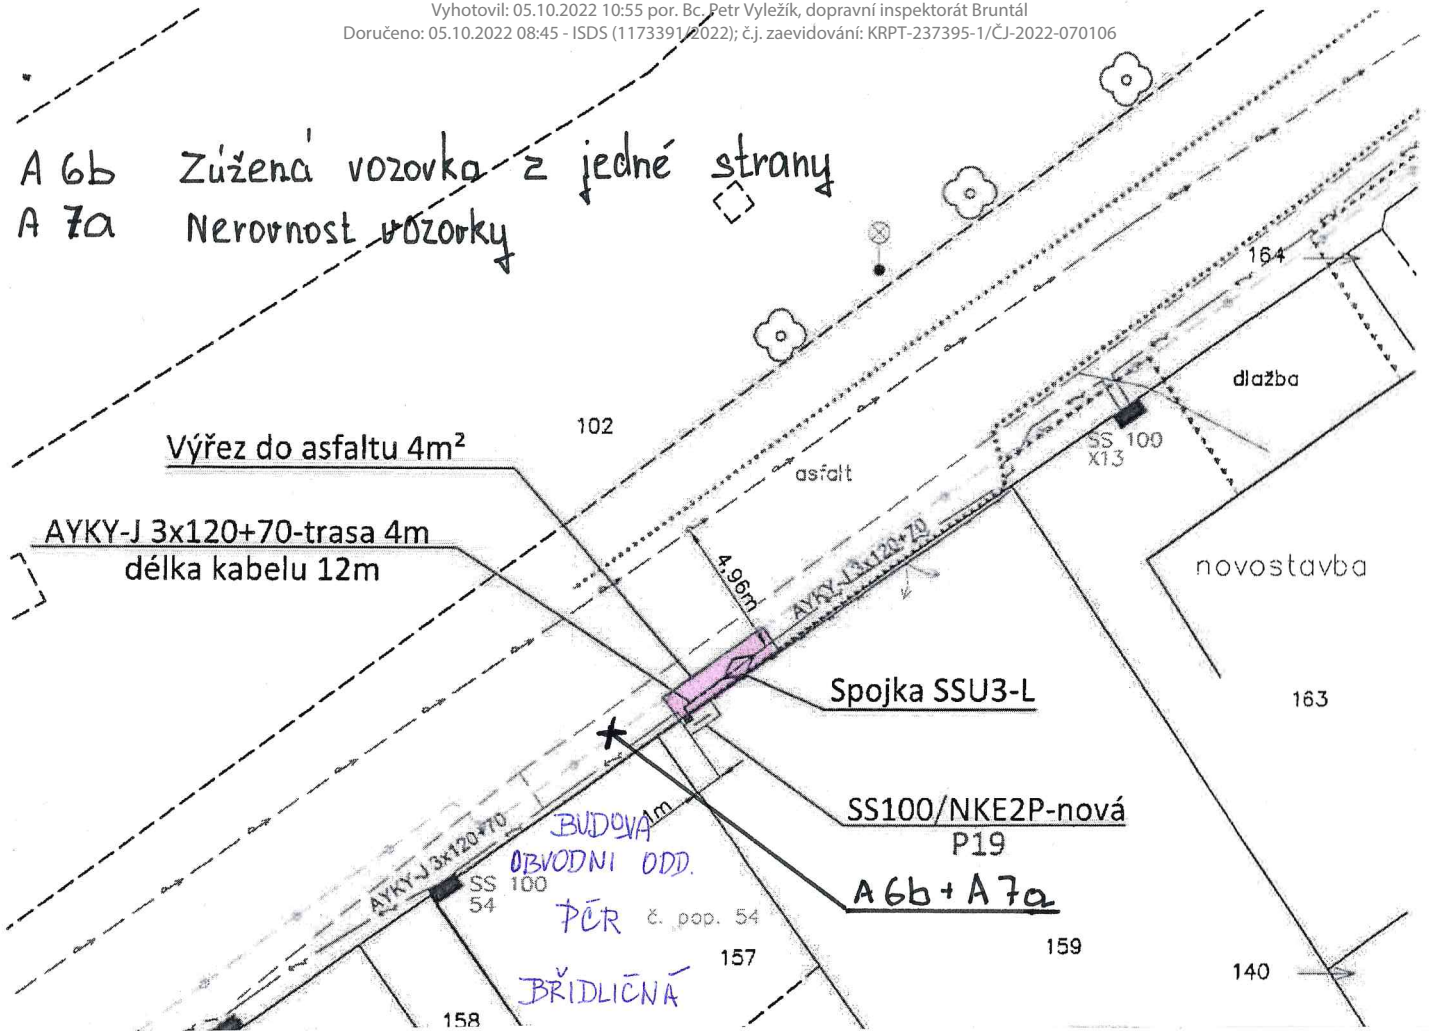

Důvod pro stanovení dopravního značení (napsat název a číslo DZ a popsat důvod a přínos):

Z důvodu vybudování nové elektro přípojky pro nové odběrné místo, Stavba bude probíhat v krajnici, stávající komunikace. Veškeré zemní a výkopové práce budou probíhat z pozemku žadatele. Vykopaný materiál bude taktéž uložen na pozemku žadatele. Stavba bude zrealizovaná během dvou pracovních dnů. Bude dodané dopravní značení, zúžení vozovky a hrby. Stavba bude probíhat na nám. Svobody kde je povolen vjezd pouze s povolením MěU a v jednosměrném provozu.



LEGENDA:

- | | | |
|--|-------|--------------------------------------|
| Projekt. zemní kabel. přípojky NN 0,4 kV | ----- | Budoucí zemní vedení T-Mobile |
| Stávající zemní vedení NN 0,4 kV | ----- | Stávající fasáda budovy |
| Stávající zemní vedení CETIN | ----- | Hranice parcel |
| Stávající vodovod VaK Bruntál | ----- | Vnitřní kresba |
| Stávající asfaltová komunikace | ----- | Stromy |
| Stávající zámková dlažba | ----- | Reálná velikost skříně SS100 40x24cm |

 Žižkova 139, 739 61 Třinec	ODPOVĚDNÝ PROJEKTANT Manfred Casadio	PODPIS	DATUM 14.03.2022	MĚŘÍTKO 1:250
	VYPRACOVAL Rostislav Kíza	PODPIS	STUPEŇ PD DPS	FORMÁT A4
INVESTOR ČEZ Distribuce, a.s.	MÍSTO STAVBY k.ú.: Břidličná, parc. č. 102, 159			ČÍSLO VÝKRESU D2.1
ČÍSLO ZAKÁZKY IV-12-8023361	NÁZEV STAVBY Břidličná - č. parc. 159 NNk			
NÁZEV VÝKRESU Montážní výkres	Prostý převod dokumentu z digitální do analogové podoby podle čl. 14 odst. 4 spisového řádu Vyhotožil: 05.10.2022 10:55 por. Bc. Petr Vyležik, dopravní inspektorát Bruntál Doručeno: 05.10.2022 08:45 - ISDS (1173391/2022); č.j. zaevizování: KRPT-237395-1/CJ-2022-070106			