


Prostý převod dokumentu z digitální do analogové podoby podle čl. 14 odst. 4 spisového řádu

Vyhotovil: 21.03.2023 15:29 por. Bc. Petr Vyležik, dopravní inspektorát Bruntál

Doručeno: 20.03.2023 16:59 - ISDS (374196/2023); č.j. zaevíování: KRPT-65188-3/ČJ-2023-070106

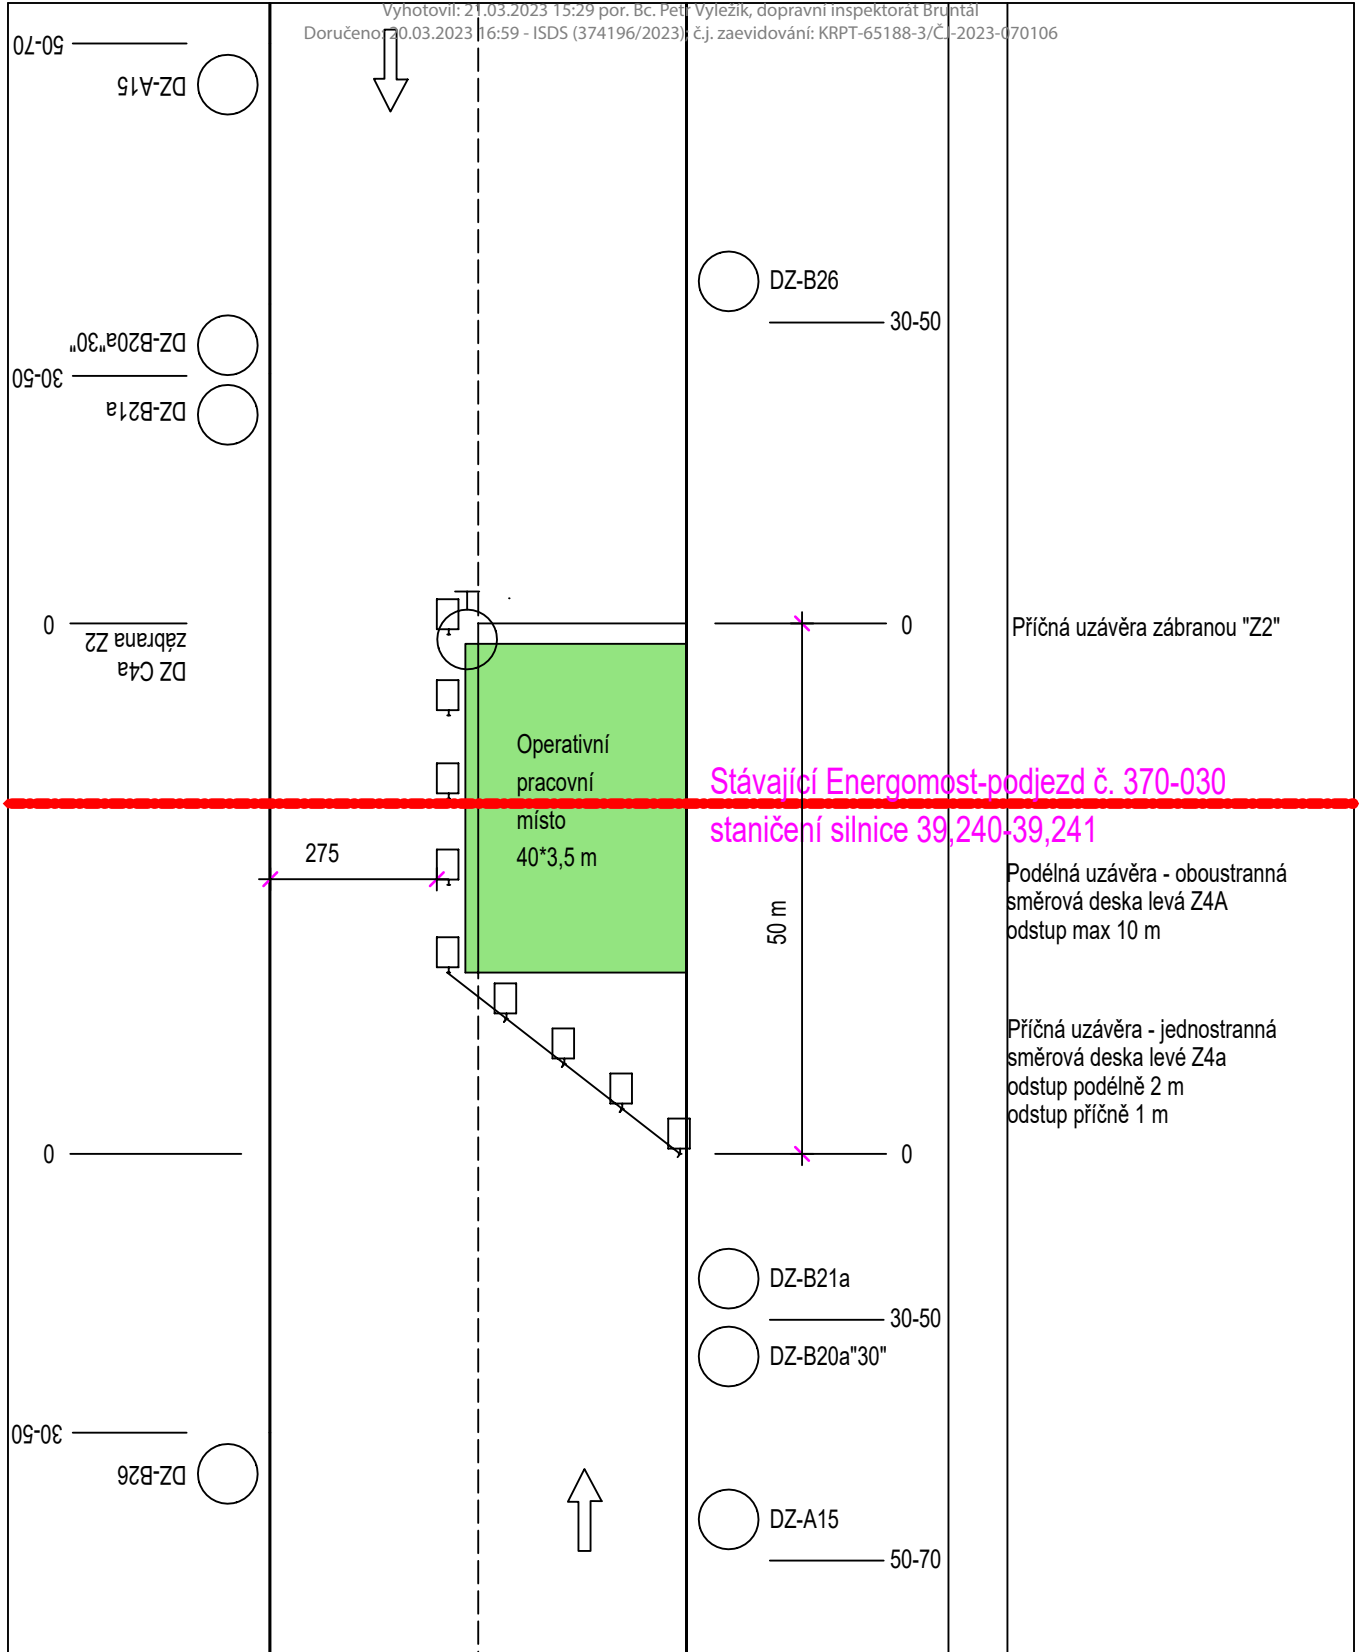

Poznámka: Dopravní značka DZ- A15 - bude umístěna na fluorescenčním žlutozeleném podkladu  
 Dopravní značení pracovního místa bude pouze v denní dobu (max 8 hod.). V noční době bude odstraněno.  
 Dopravní značka B20a, bude umístěna pod dopravní značkou B21a.

## Příloha "A" - Zúžení vozovky na jeden jízdní pruh (operativní pracovní místo)

Prostý převod dokumentu z digitální do analogové podoby podle čl. 14 odst. 4 spisového řádu

Vyhotovil: 21.03.2023 15:29 por. Bc. Petr Vyležik, dopravní inspektorát Bruntál

Doručeno: 20.03.2023 16:59 - ISDS (374196/2023); č.j. zaevíování: KRPT-65188-3/ČJ-2023-070106