Prostý převod dokumentu z digitální do analogové podoby podle čl. 14 odst. 4 spisového řádu
Tento dokument je součástí systému TP online. Byl vytvořen v elektronické podobě jako jediný autentický dokument.
Vyhotovil: 24.04.2023 14:27 por. Bc. Petr Vyležík, dopravní inspektorát Bruntál
Doručeno: 21.04.2023 07:44 - ISDS (523759/2023); č.j. zaevidování: KRPT-105769-1/ČJ-2023-070106

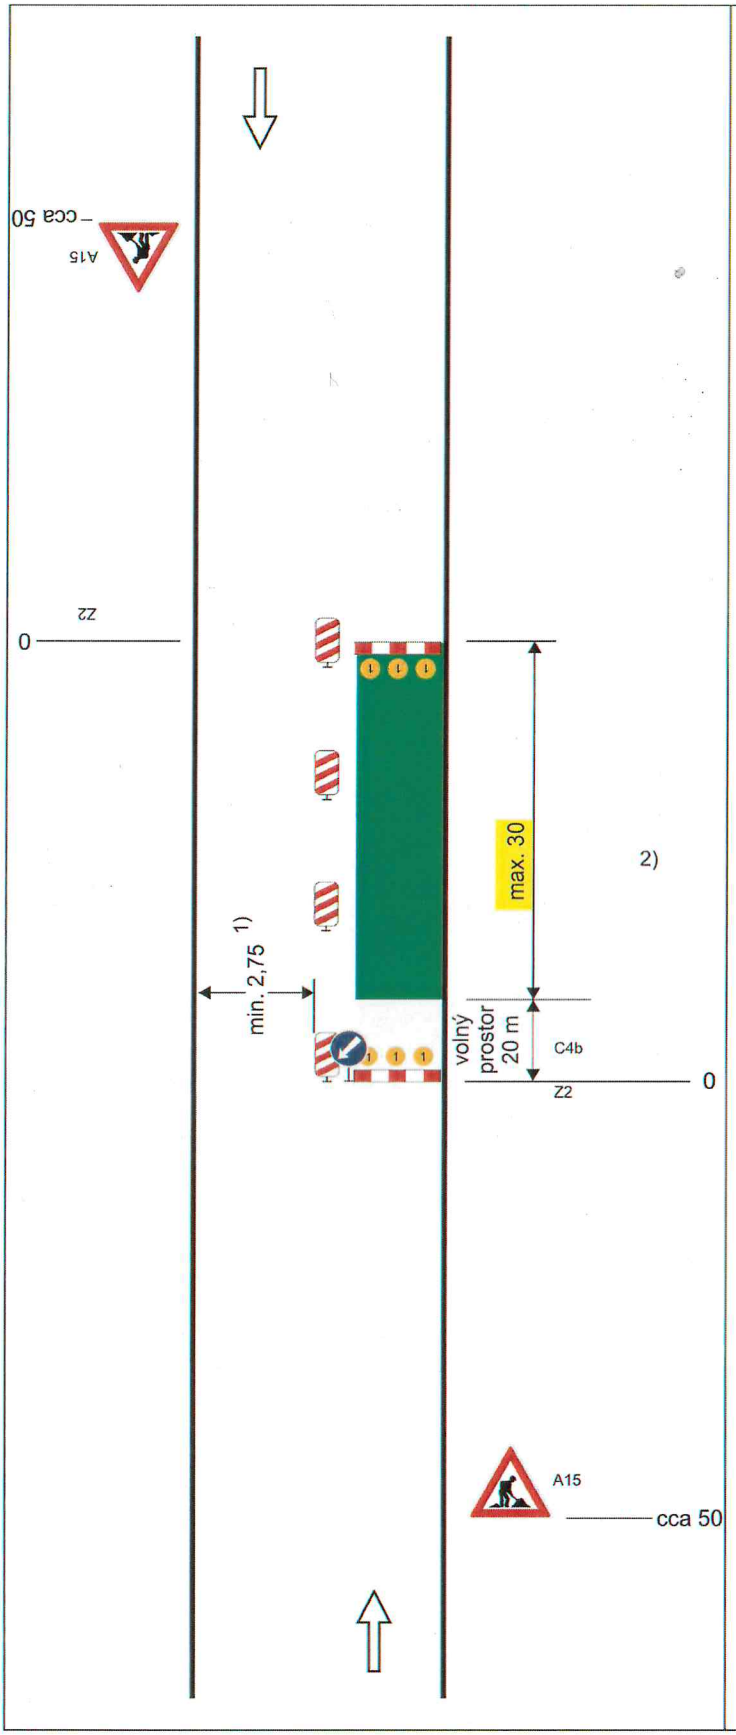

Schéma B/2

Standardní pracovní místo na pozemní komunikaci s malým dopravním zatížením. Zúžení vozovky na jeden jízdní pruh.

příčná uzávěra zábranou minimálně 3 výstražná světla typu 1

podélná uzávěra obou-strannými směrovacími deskami odstup max. 10 m

podélná uzávěra zábradlím na straně chodníku/stezky pro cyklisty

příčná uzávěra zábranou minimálně 3 výstražná světla typu 1

1) *může být ve výjimečných případech menší (viz kap. 6.1.2.)*

2) *užití dopravních značek a dopravních zařízení v případě souběžných parkovacích pruhů, chod-níků a/nebo stezek pro cyklisty podle schémat B/16 až B/20*

vzdálenosti v metrech

Prostý převod dokumentu z digitální do analogové podoby podle čl. 14 odst. 4 spisového řádu
Vyhotovil: 24.04.2023 14:27 por. Bc. Petr Vyležík, dopravní inspektorát Bruntál
Doručeno: 21.04.2023 07:44 - ISDS (523759/2023); č.j. zaevidování: KRPT-105769-1/ČJ-2023-070106