


Detail

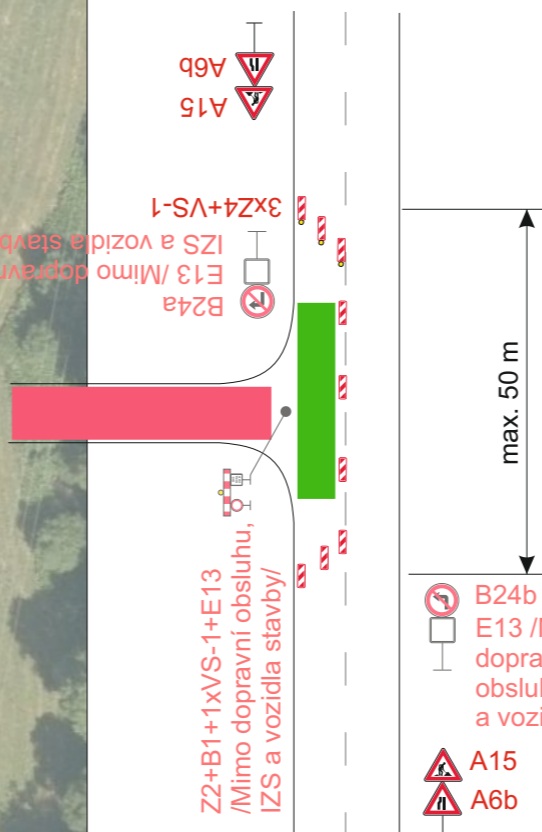


Prostý převod dokumentu z digitální do analogové podoby podle čl. 14 odst. 4 spisového řádu
 Vyhotovil: 08.04.2024 14:20 por. Bc. Petr Vyležik, dopravní inspektorát Bruntál
 Doručeno: 28.03.2024 13:15 - ISDS (433141/2024); č.j. zaevidování: KRPT-87346-1/ČJ-2024-070106

Částečná uzavírka - schéma



Situace

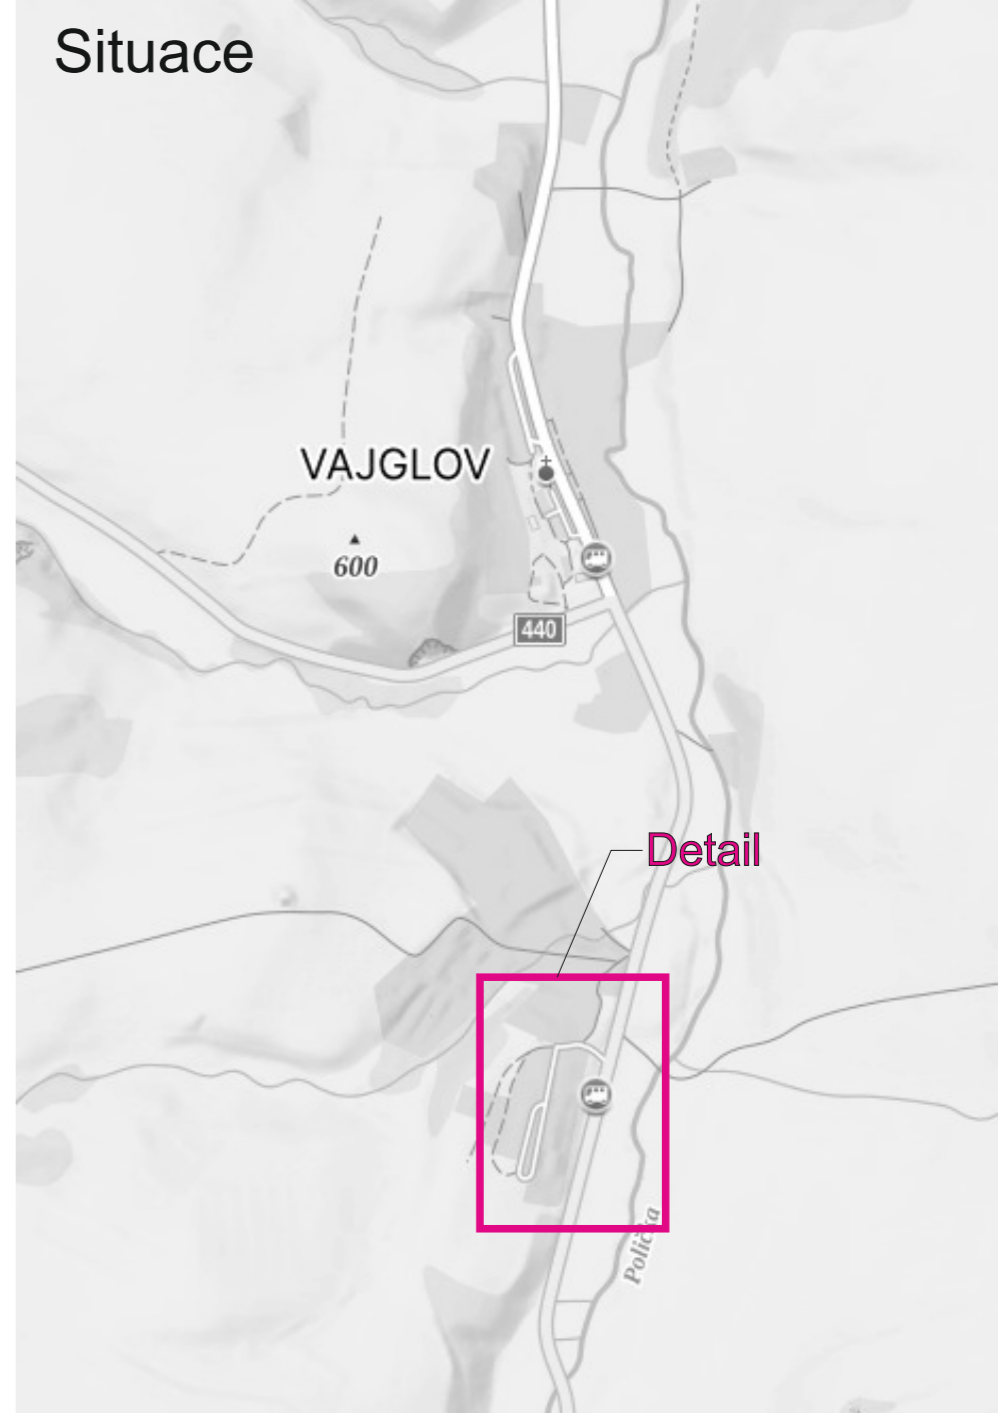

Legenda:

- Úplná uzavírka
- Částečná uzavírka

Trvalé dopravní značení, které je v rozporu s přechodným dopravním značením bude zakryto.

Při pokládce asfaltových vrstev bude na DZ E13 umístěn pouze text „**Mimo vozidla stavby**“, stavba bude informovat 3 dny dopředu.

Vypracoval: Ing. Jiří Bluma	Datum: 25.3.2024	SEKNE SEKNE, spol. s r.o. Hamerská 12, 772 00 Olomouc DIČ: CZ62363701 tel./fax: 585 311 867	
Název akce: Oprava příjezdové komunikace k RD v obci Vajglov			
Název objektu: Přechodné dopravní značení	Formát: 2xA4	Č. výkresu: 1	Č. soupravy:
Příloha: Úplná uzavírka MK			

Prostý převod dokumentu z digitální do analogové podoby podle čl. 14 odst. 4 spisového řádu
 Vyhotovil: 08.04.2024 14:20 por. Bc. Petr Vyležik, dopravní inspektorát Bruntál
 Doručeno: 28.03.2024 13:15 - ISDS (433141/2024); č.j. zaevidování: KRPT-87346-1/ČJ-2024-070106