



III. ETAPA

Objízdna trasa do 12 t

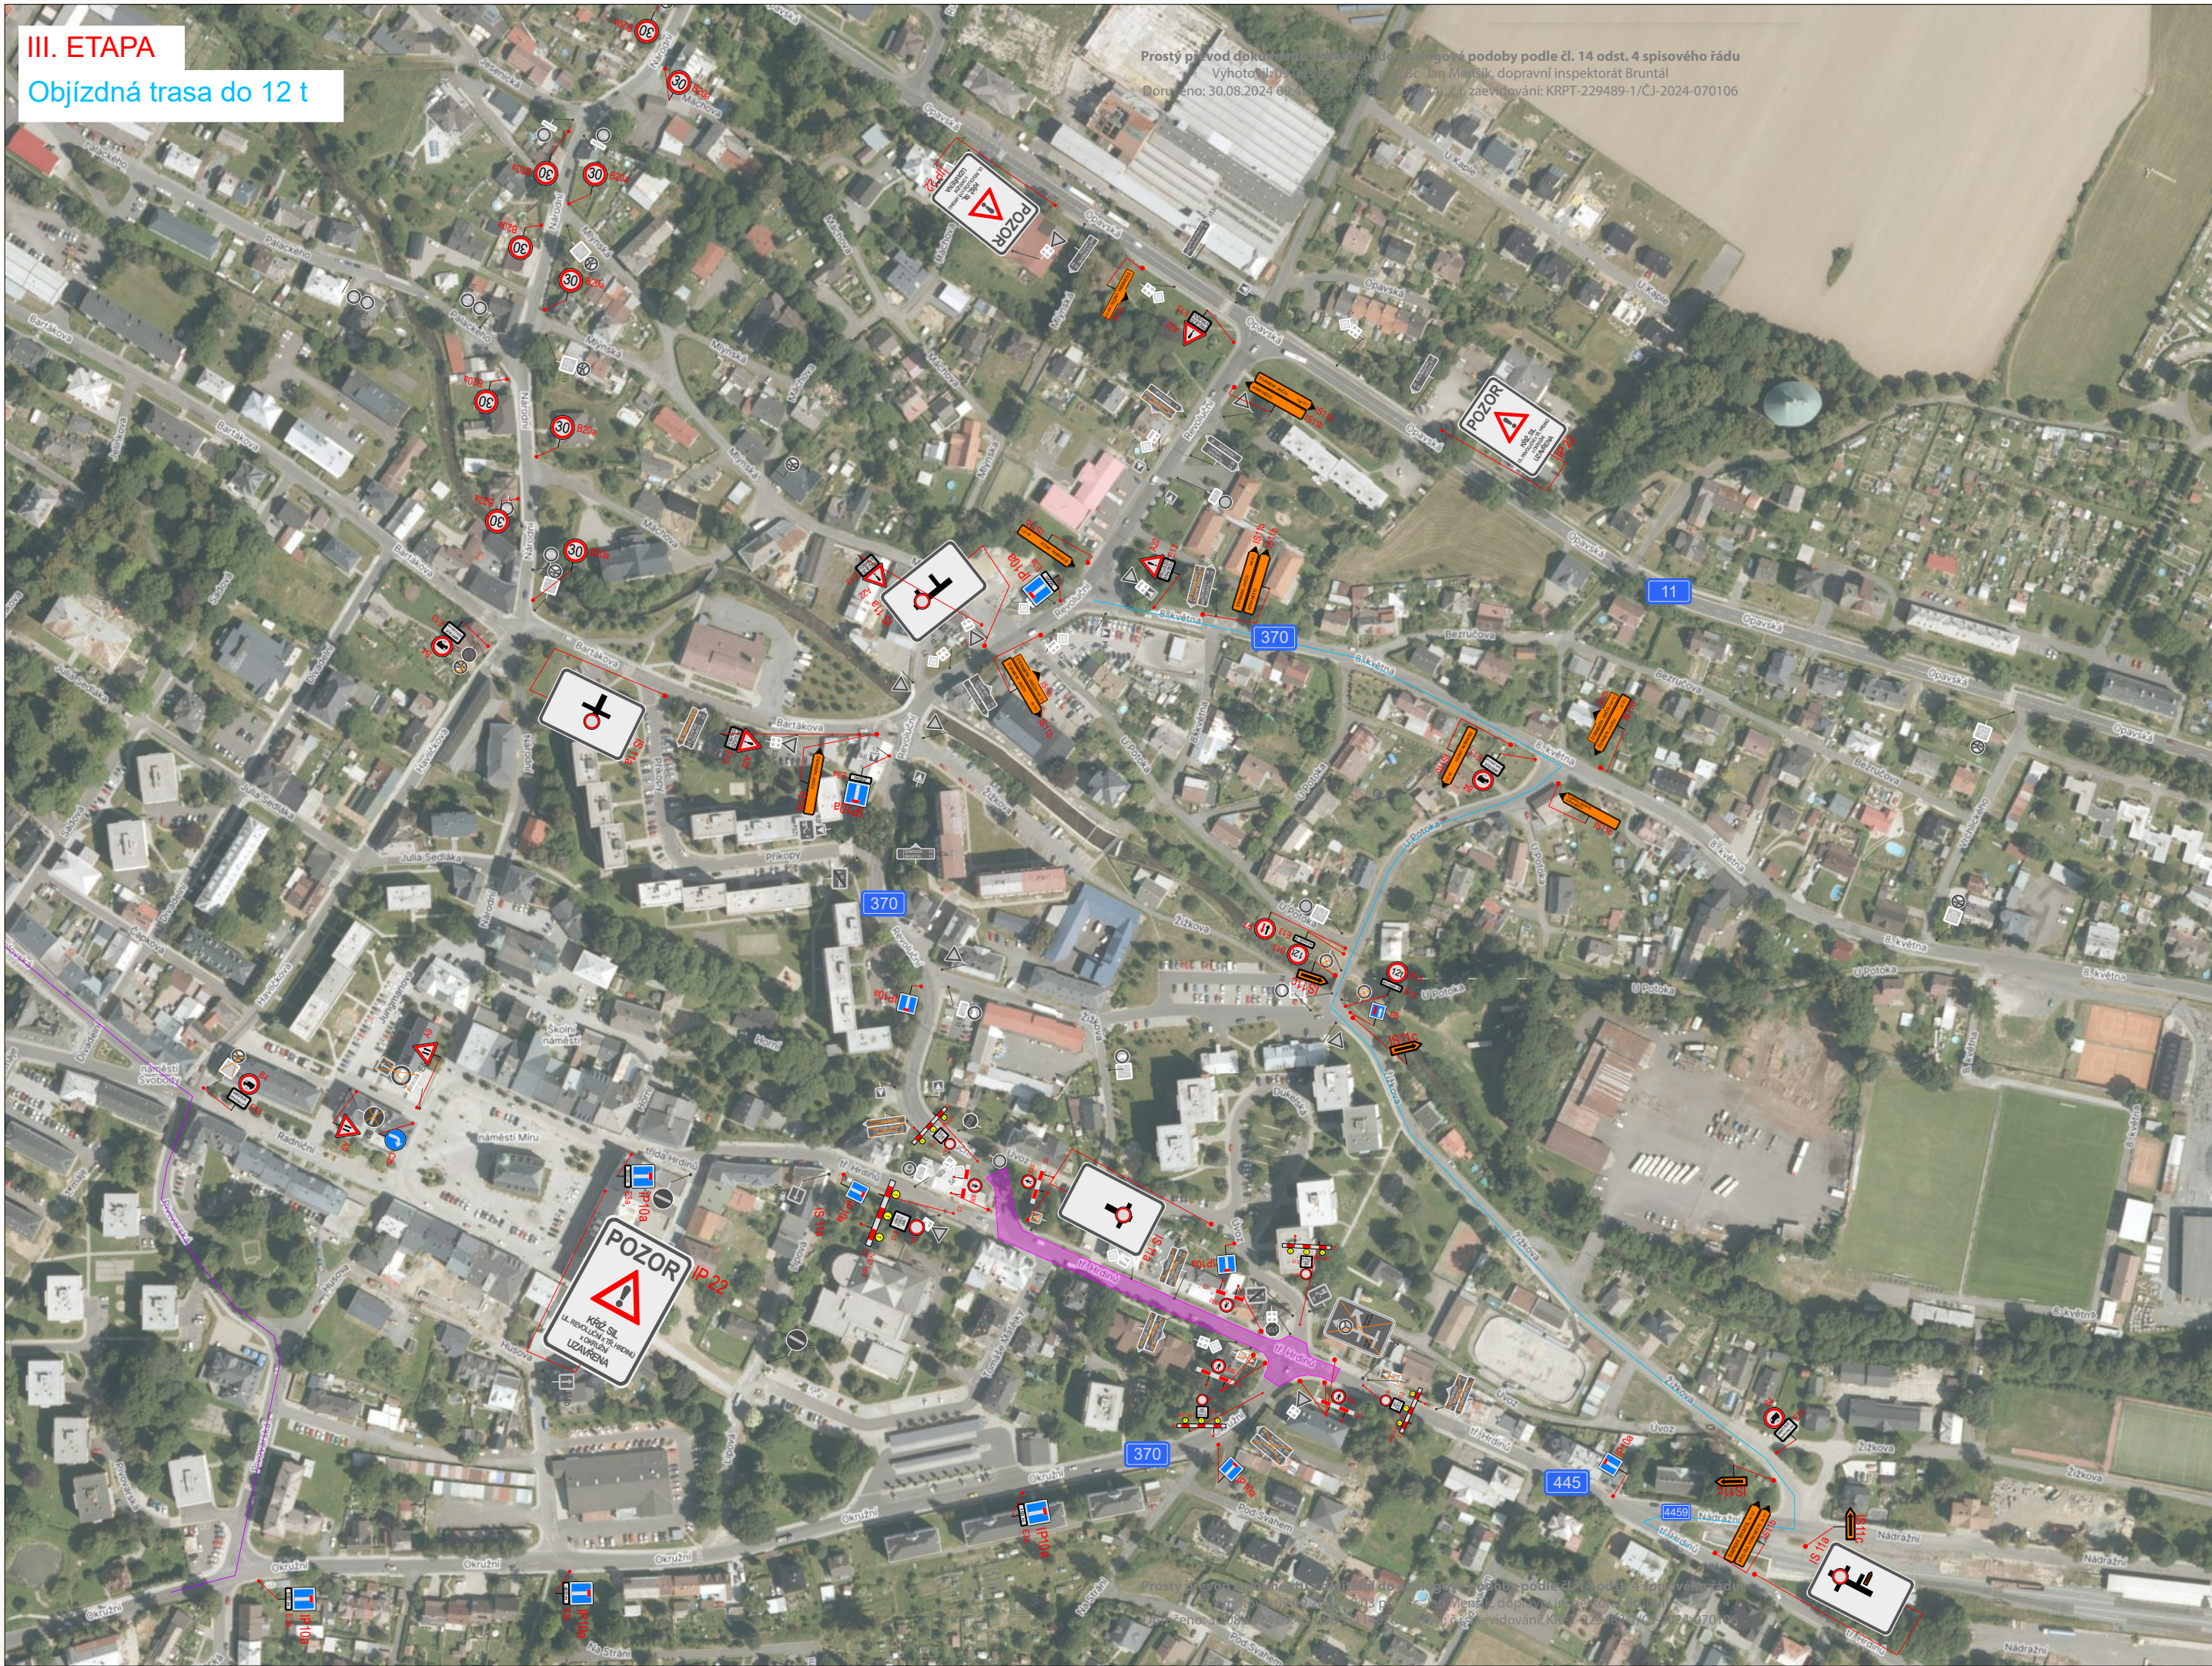

Prostý převod dokumentu z grafické do technické podoby podle čl. 14 odst. 4 spisového řádu
Vyhotořil: 09.03.2024, Ing. Bc. Jan Menšík, dopravní inspektorát Bruntál
Doručeno: 30.08.2024 09:55:15, Bc. (MUDr.) Miroslav Štejn, zaevidováno: KRPT-229489-1/ČJ-2024-070106
















Prostý převod dokumentu z grafické do technické podoby podle čl. 14 odst. 4 spisového řádu
Vyhotořil: 09.03.2024, Ing. Bc. Jan Menšík, dopravní inspektorát Bruntál
Doručeno: 30.08.2024 09:55:15, Bc. (MUDr.) Miroslav Štejn, zaevidováno: KRPT-229489-1/ČJ-2024-070106

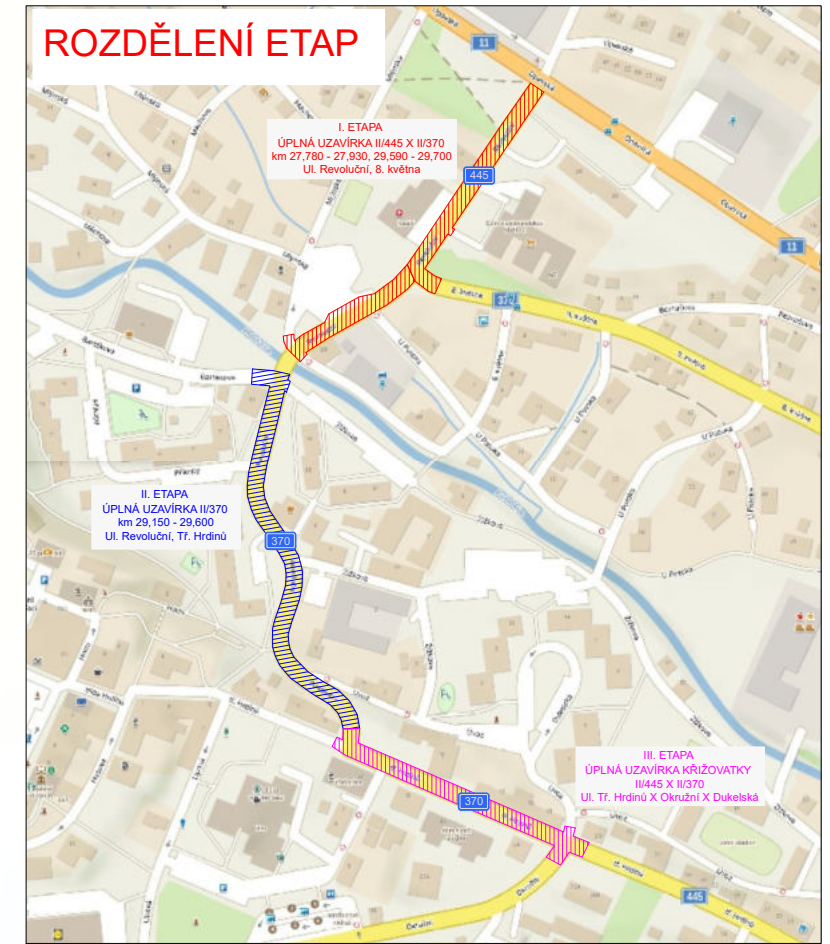

LEGENDA:	
	- pracovní místo
	- objízdna trasa do 12 t směr Sternberk, Uničov / Šumperk, Bruntál
	- navržené přechodné vislé dopravní značení
	- stávající vislé dopravní značení
	- zrušené stávající vislé dopravní značení

VYPRACOVALA ING. ANDREA PROKEŠOVÁ	DATUM BŘEZEN 2024	Č. VÝKRESU 05
NÁZEV AKCE REKONSTRUKCE SILNIC II/445 A II/370		
NÁZEV VÝKRESU PROVIZORNÍ DOPRAVNÍ ZNAČENÍ - III. ETAPA, OBJÍZDNÁ TRASA DO 12 T		



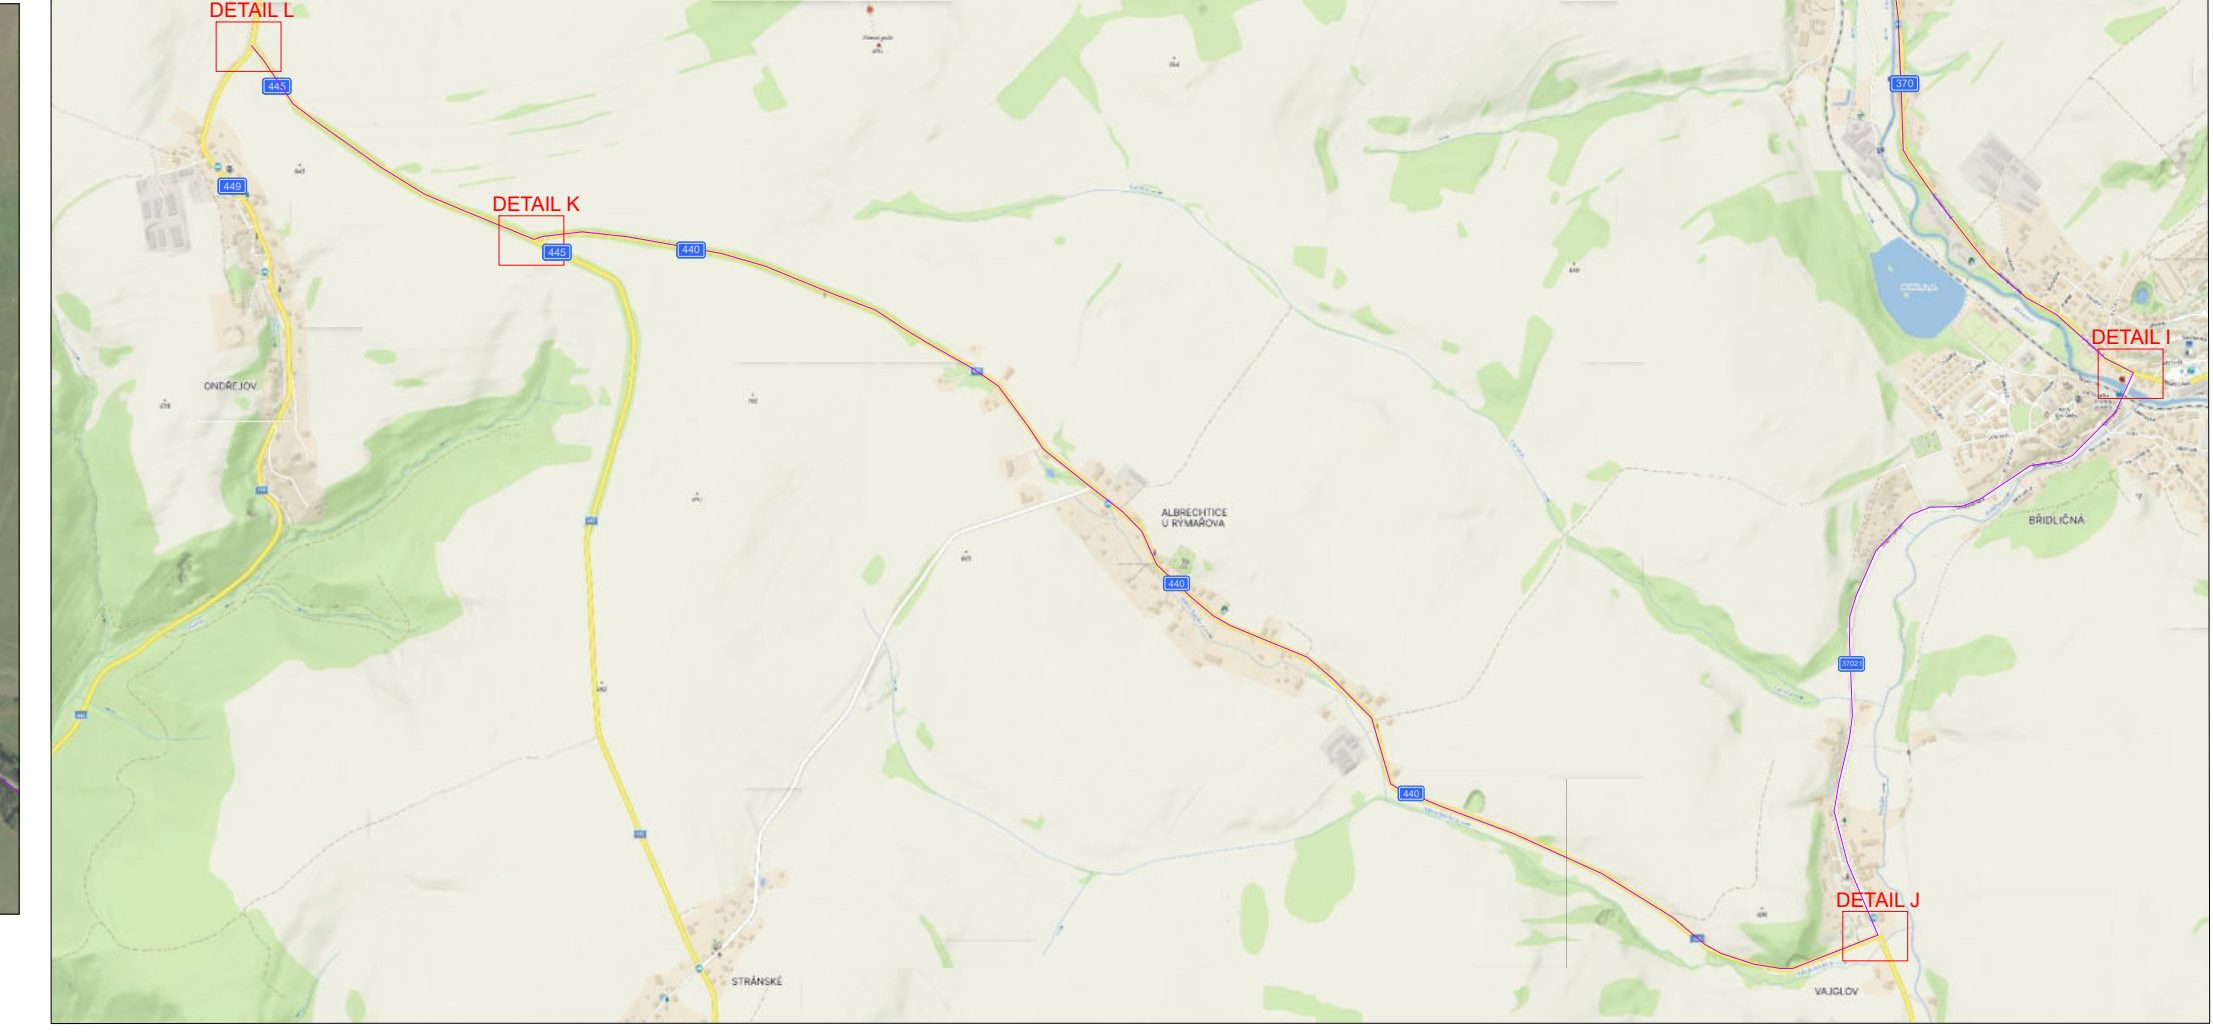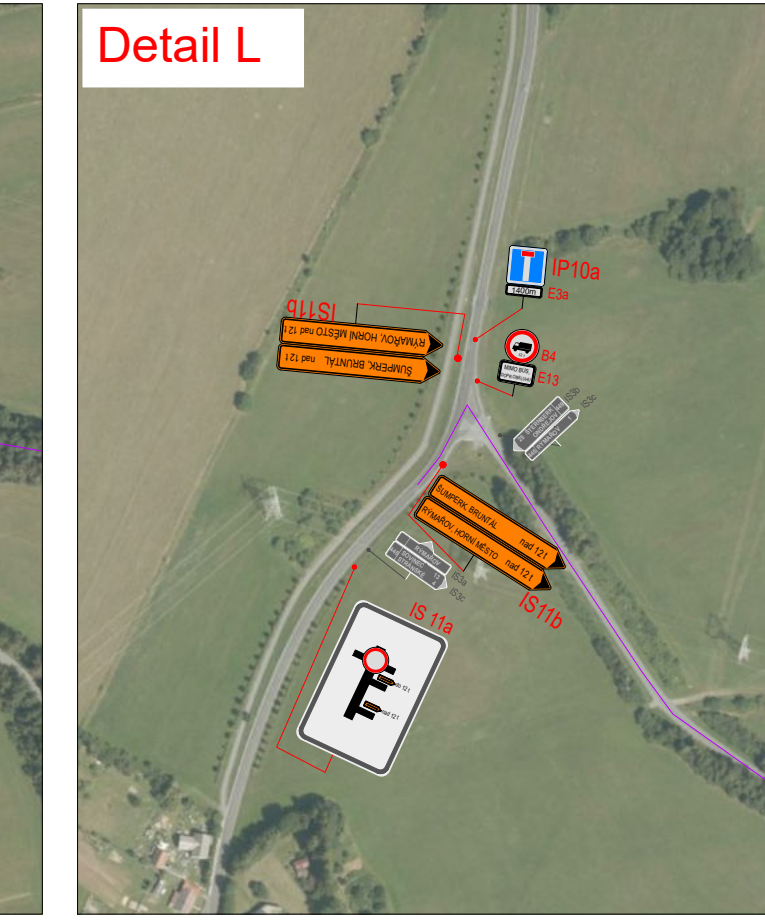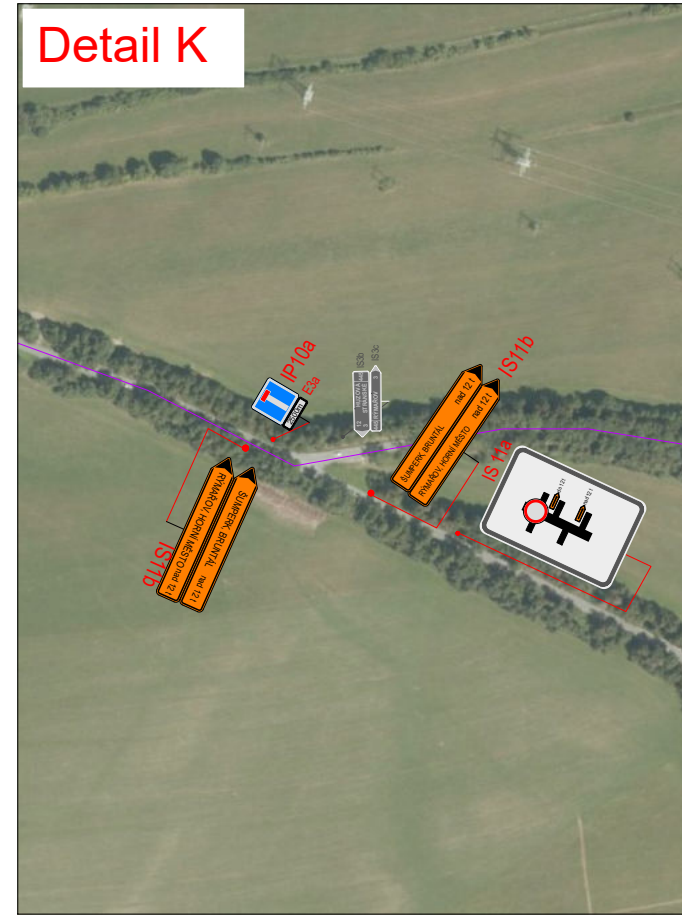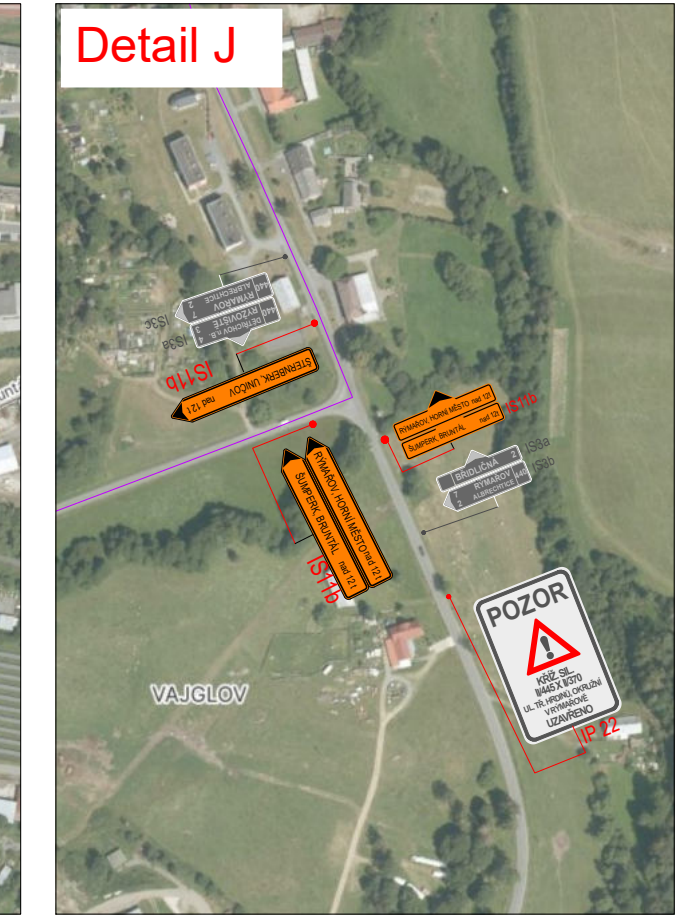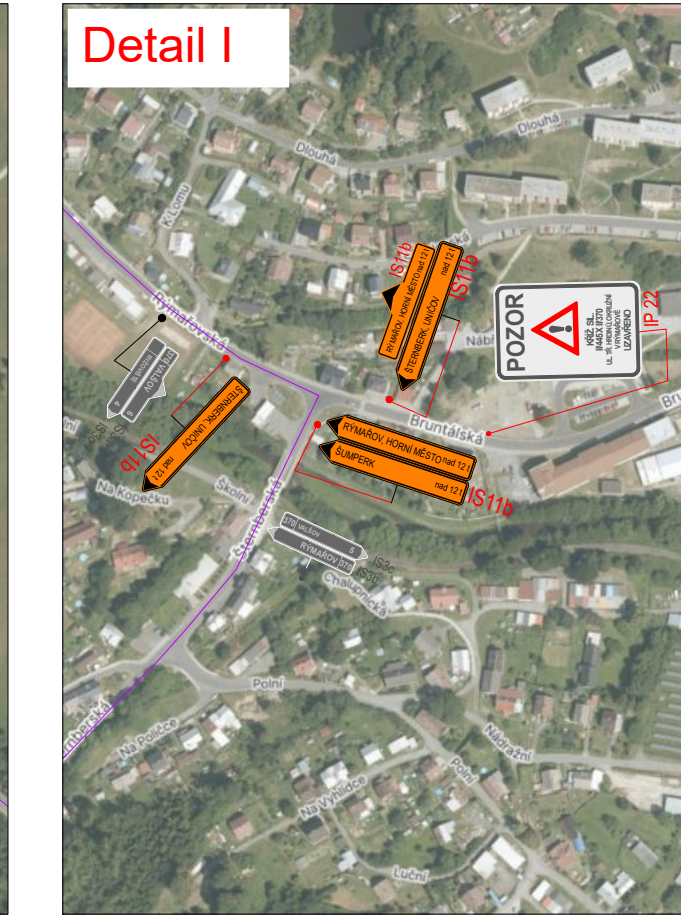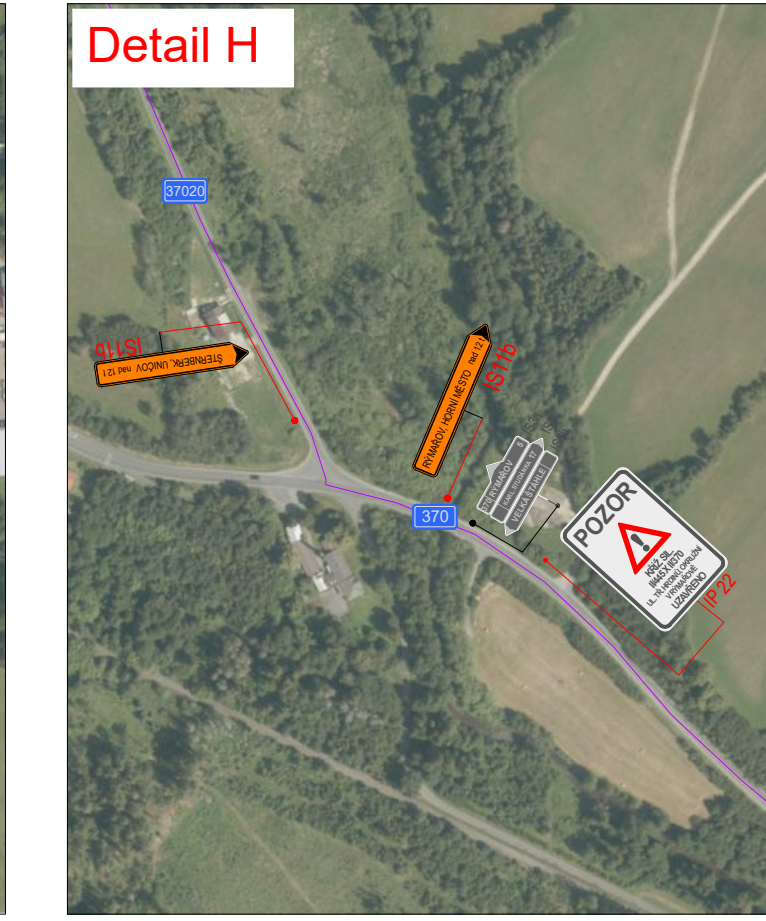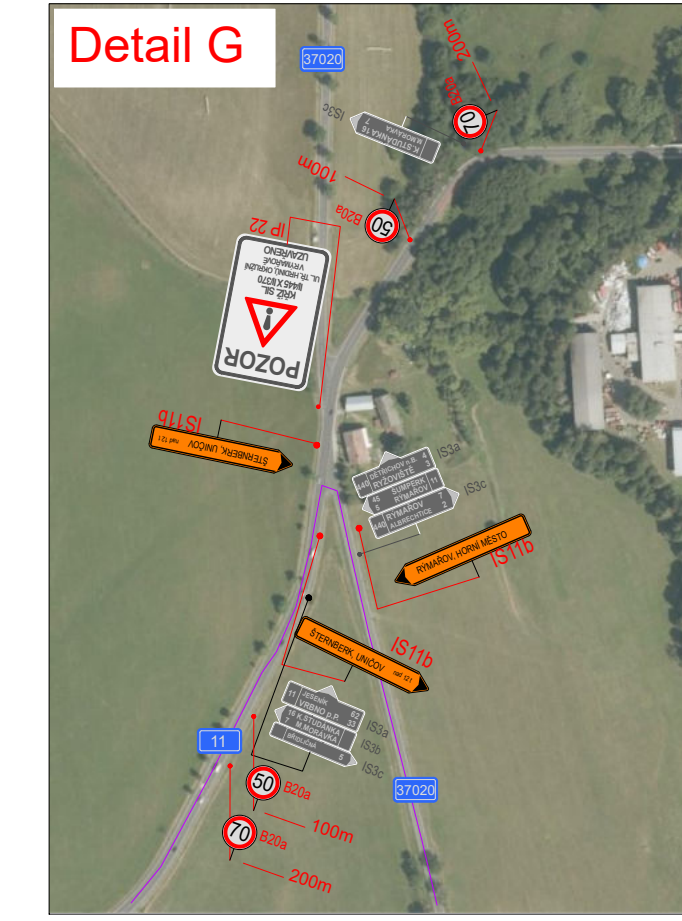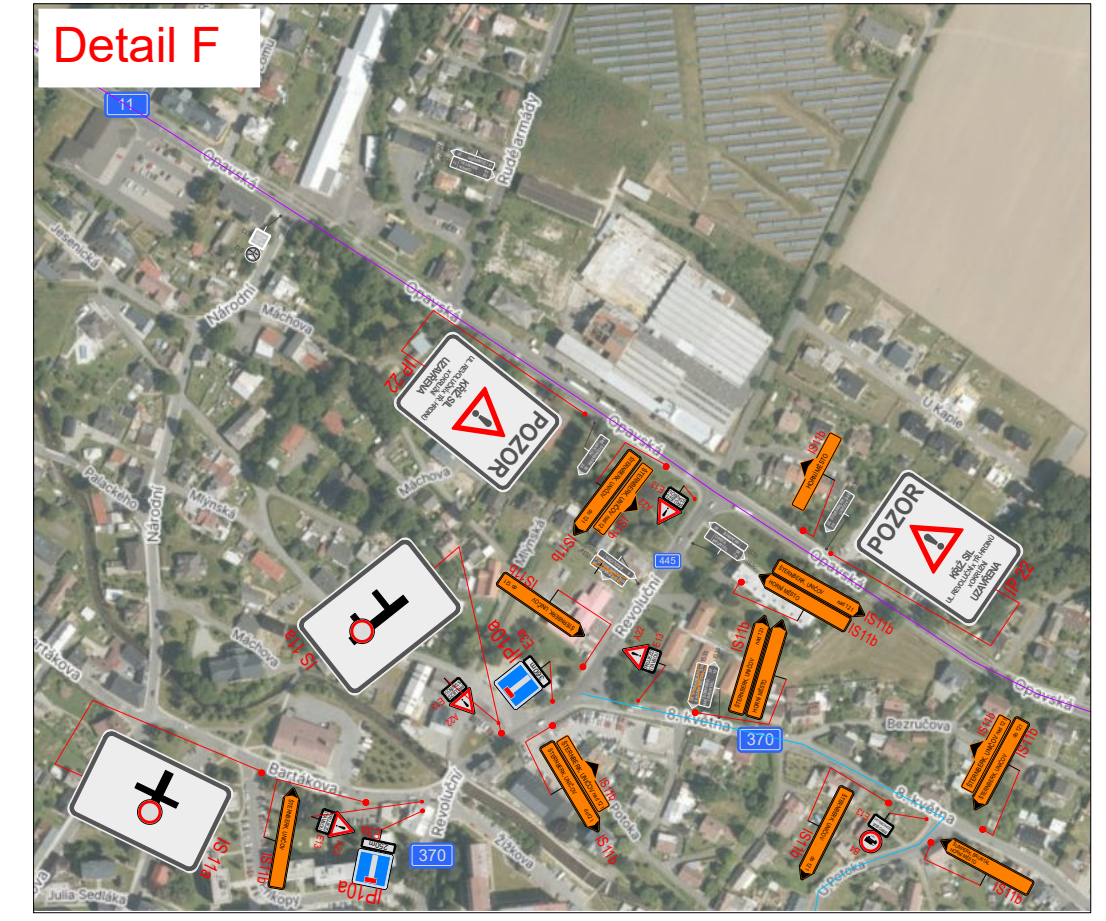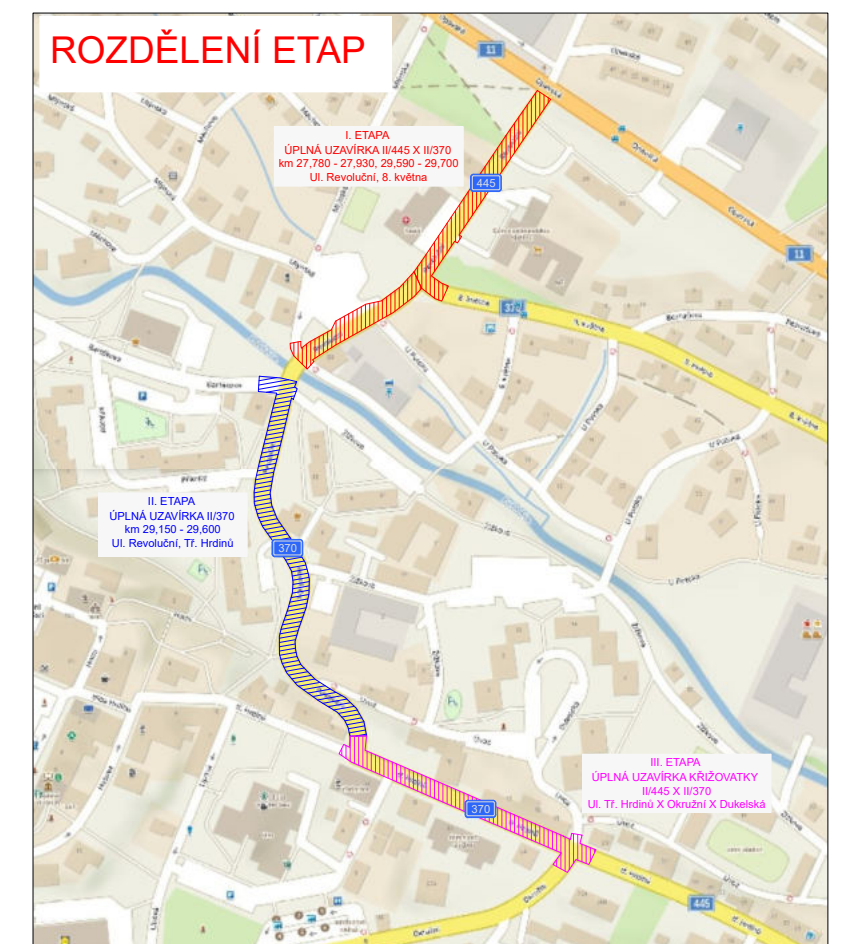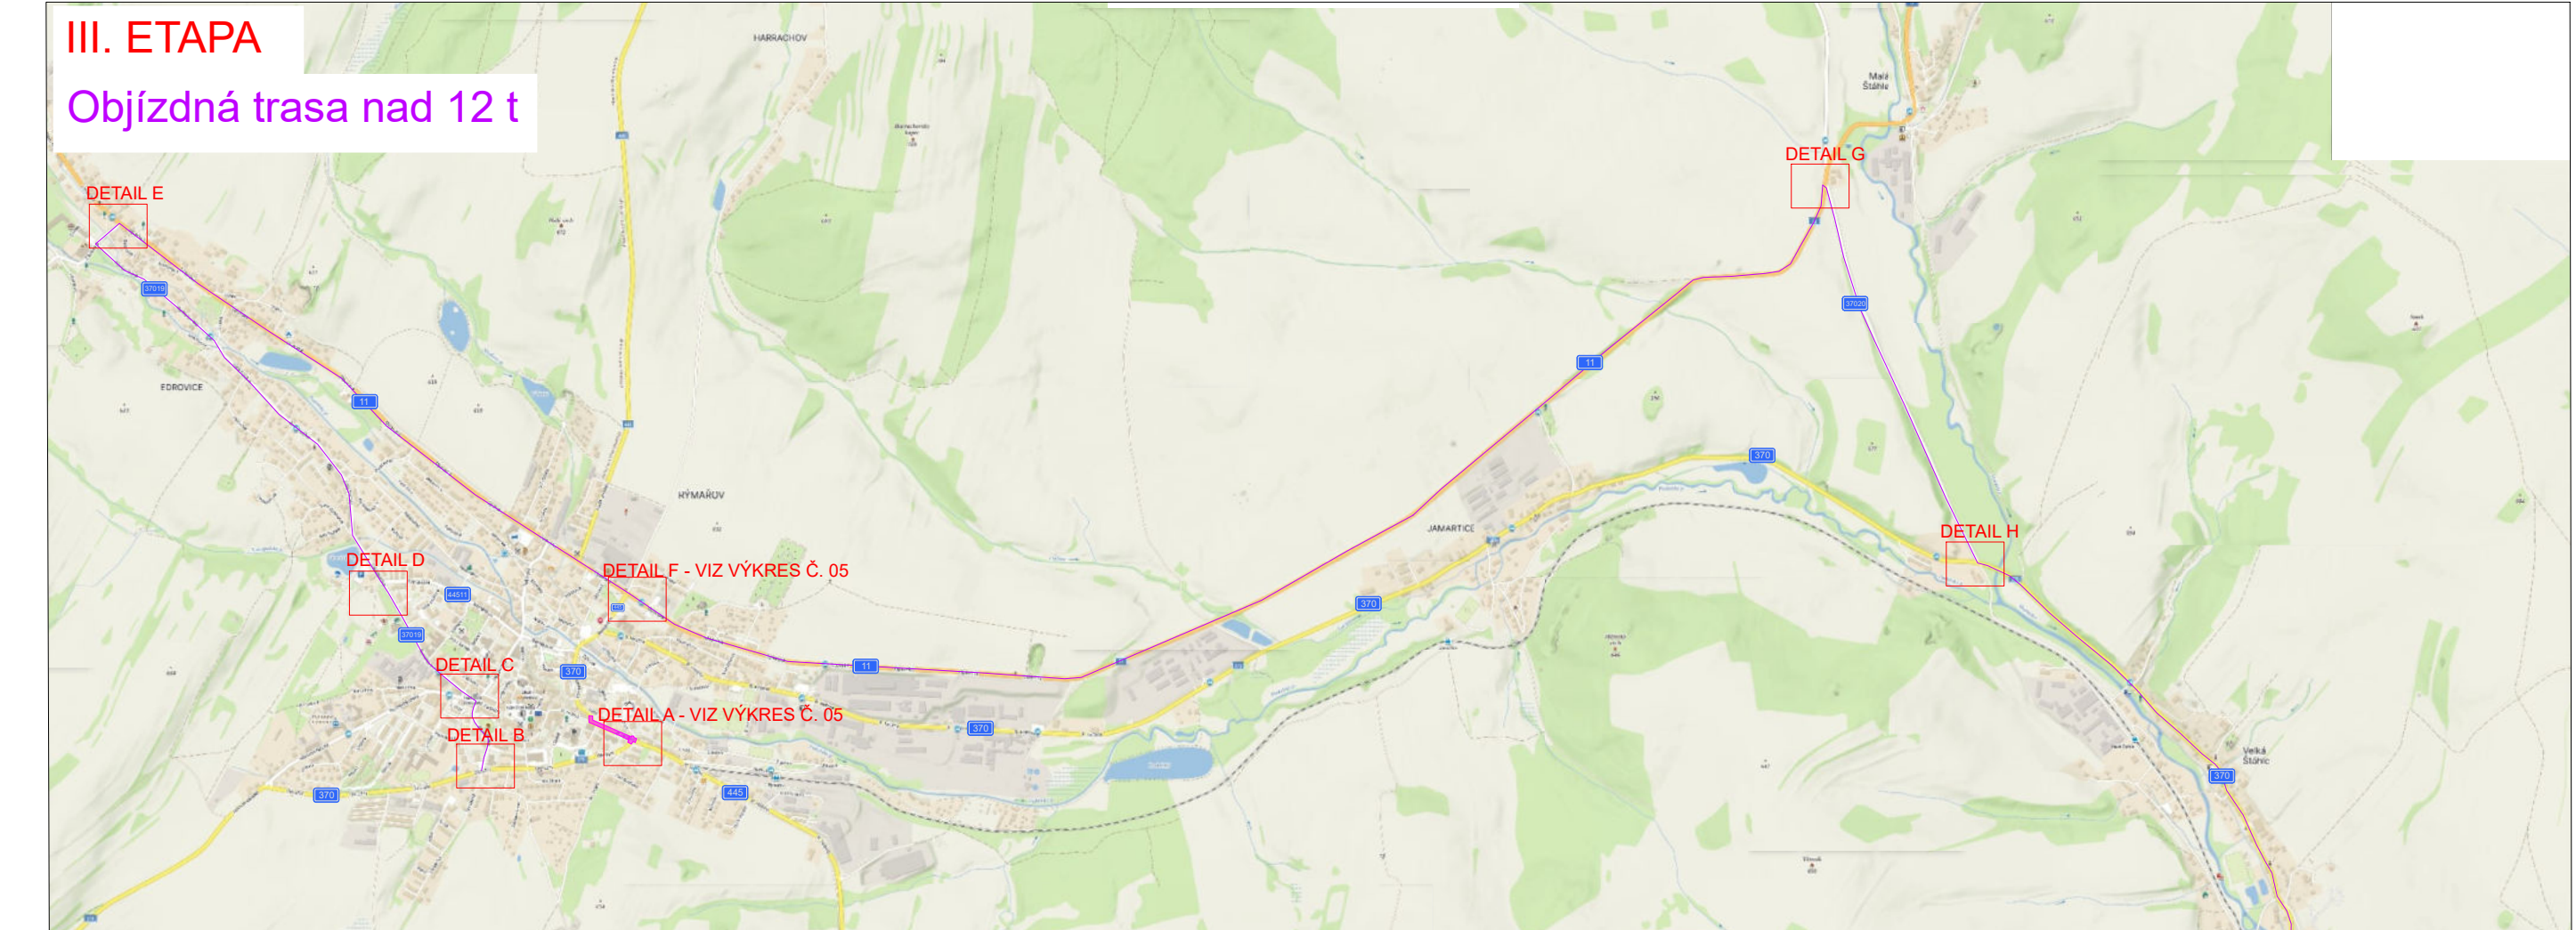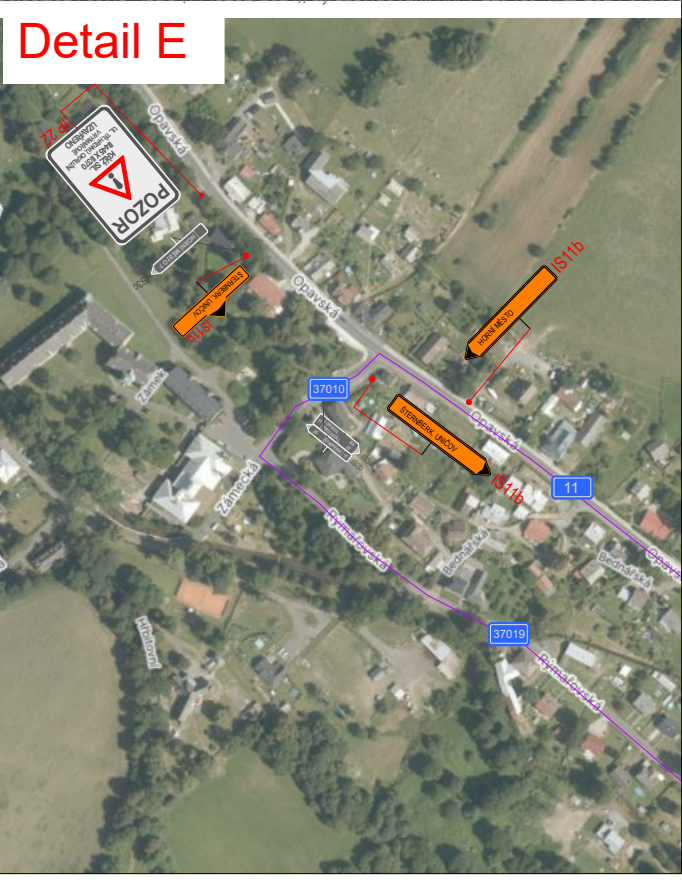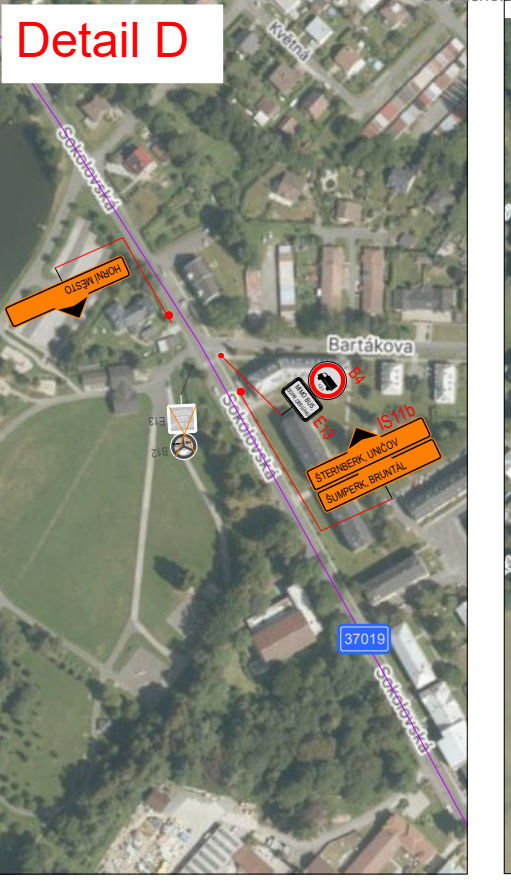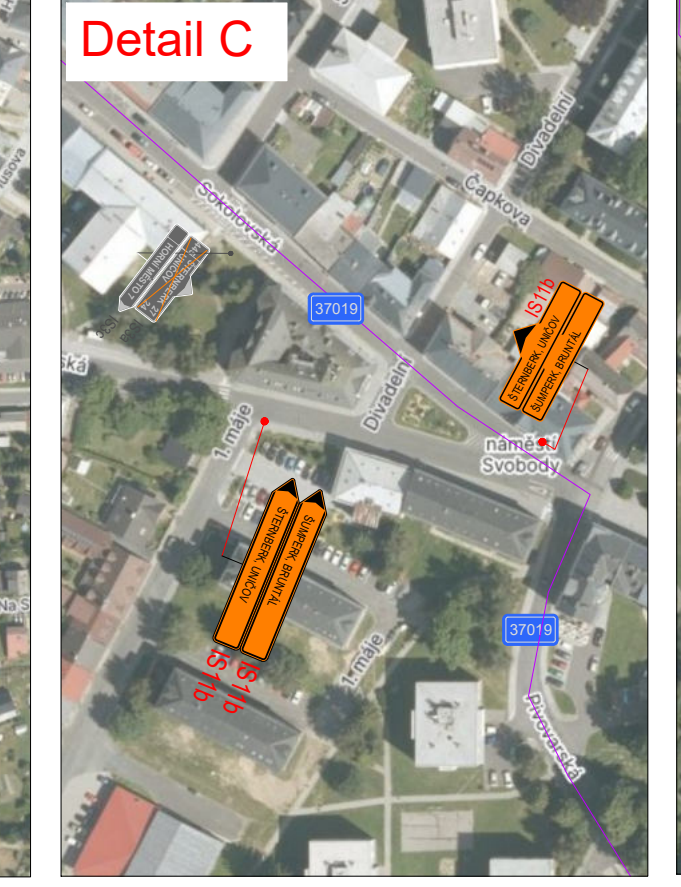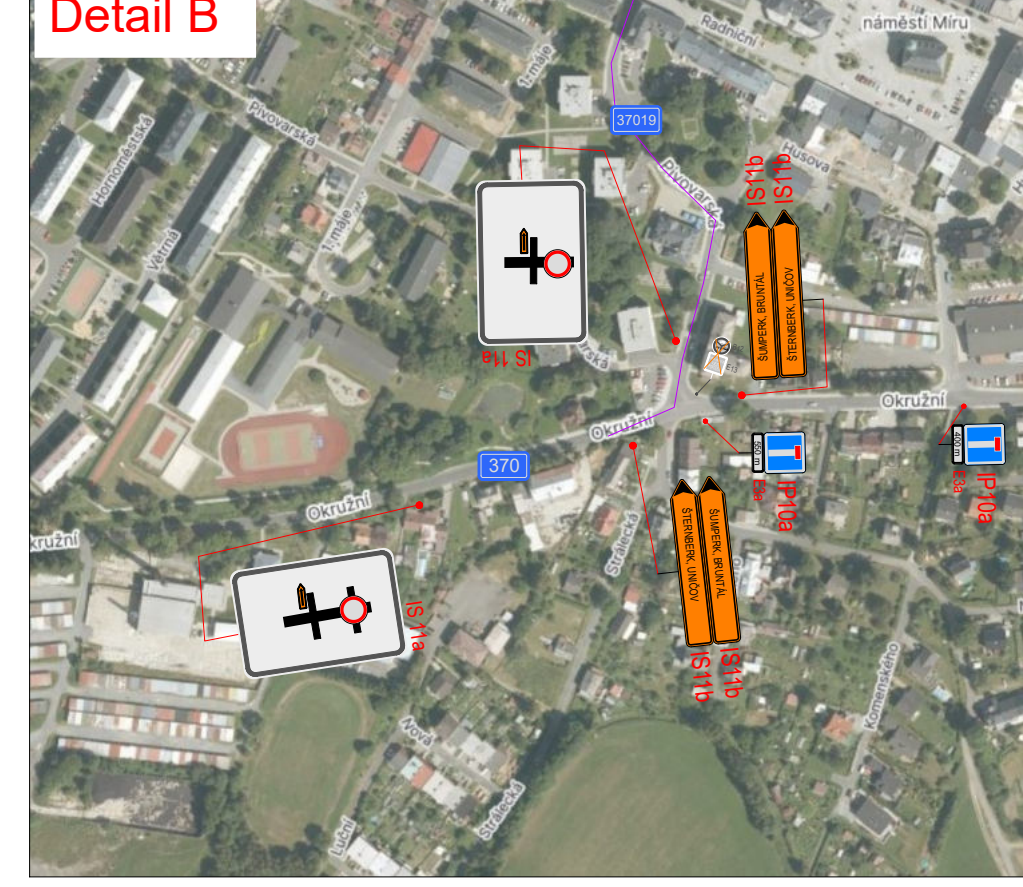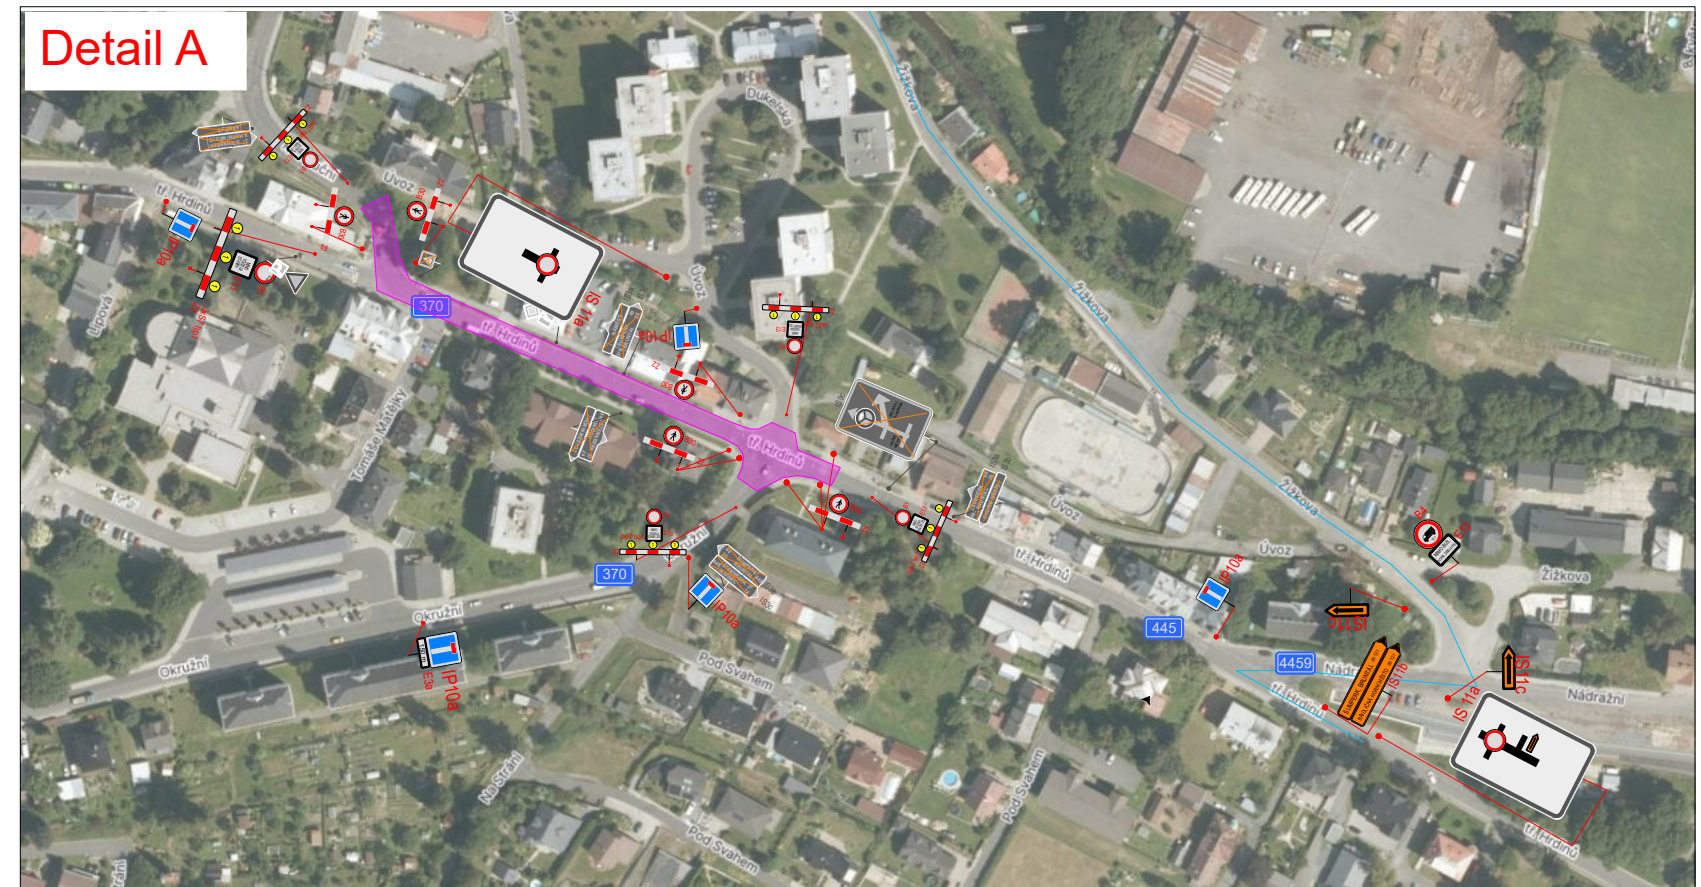

LEGENDA:

- pracovní místo
- objízdňá trasa nad 12 t
- objízdňá trasa do 12 t
- navržené přechodné svítlé dopravní značení
- stávající svítlé dopravní značení
- zrušené stávající svítlé dopravní značení

VYPRACOVÁLA ING. ANDREA PROKEŠOVÁ	DATUM BŘEZEN 2024	Č. VÝKRESU 06
NAZEV AKCE REKONSTRUKCE SILNIC II/445 A II/370		
NAZEV VÝKRESU PROVÍZORNÍ DOPRAVNÍ ZNAČENÍ - III. ETAPA, OBJÍZDNÁ TRASA NAD 12 T		

