




DETAIL MÍSTA ÚPLNÉ UZAVÍRKY

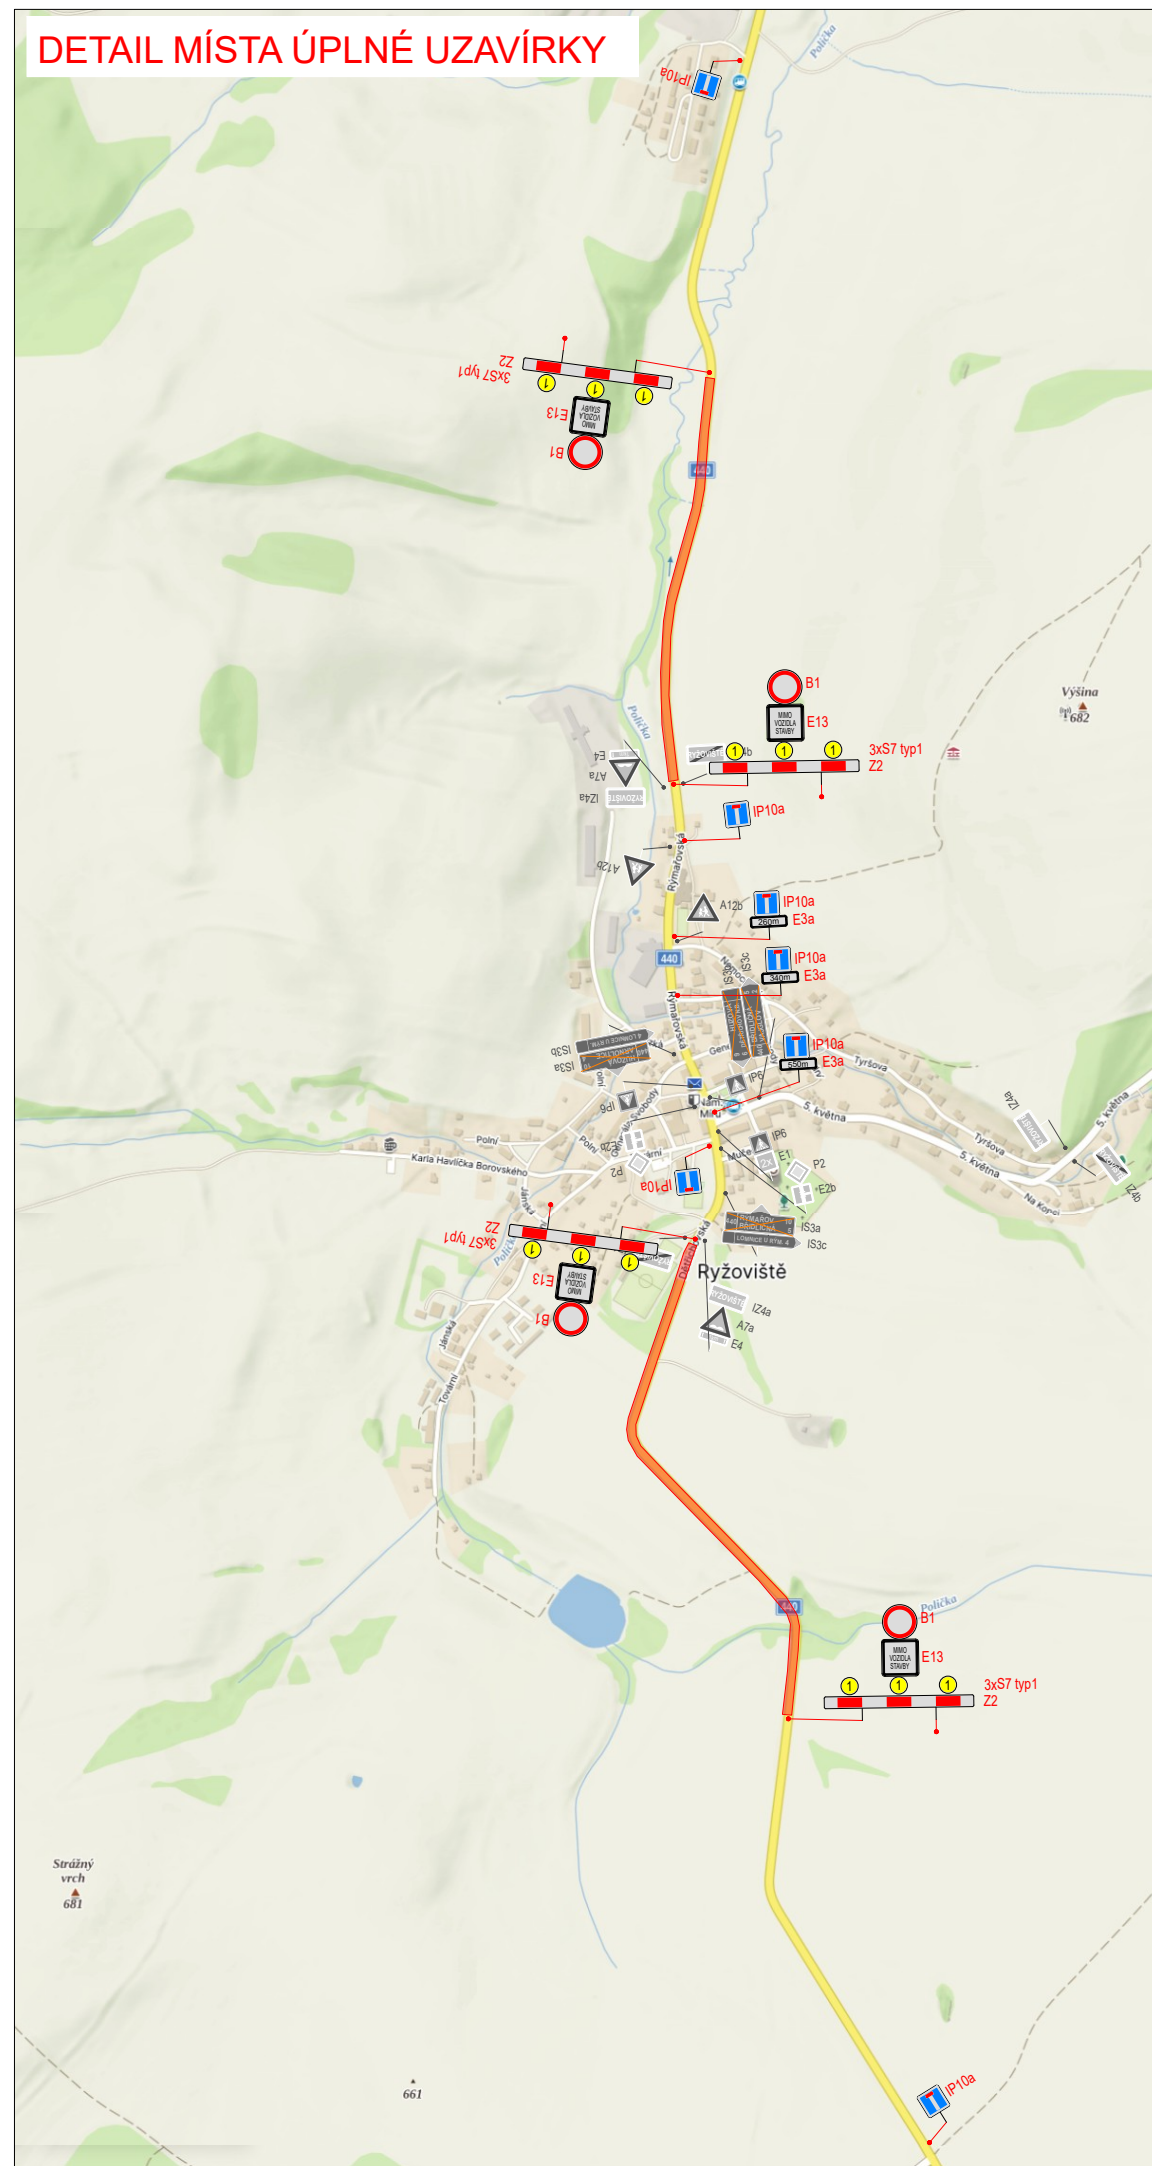

OBJÍZDNÁ TRASA

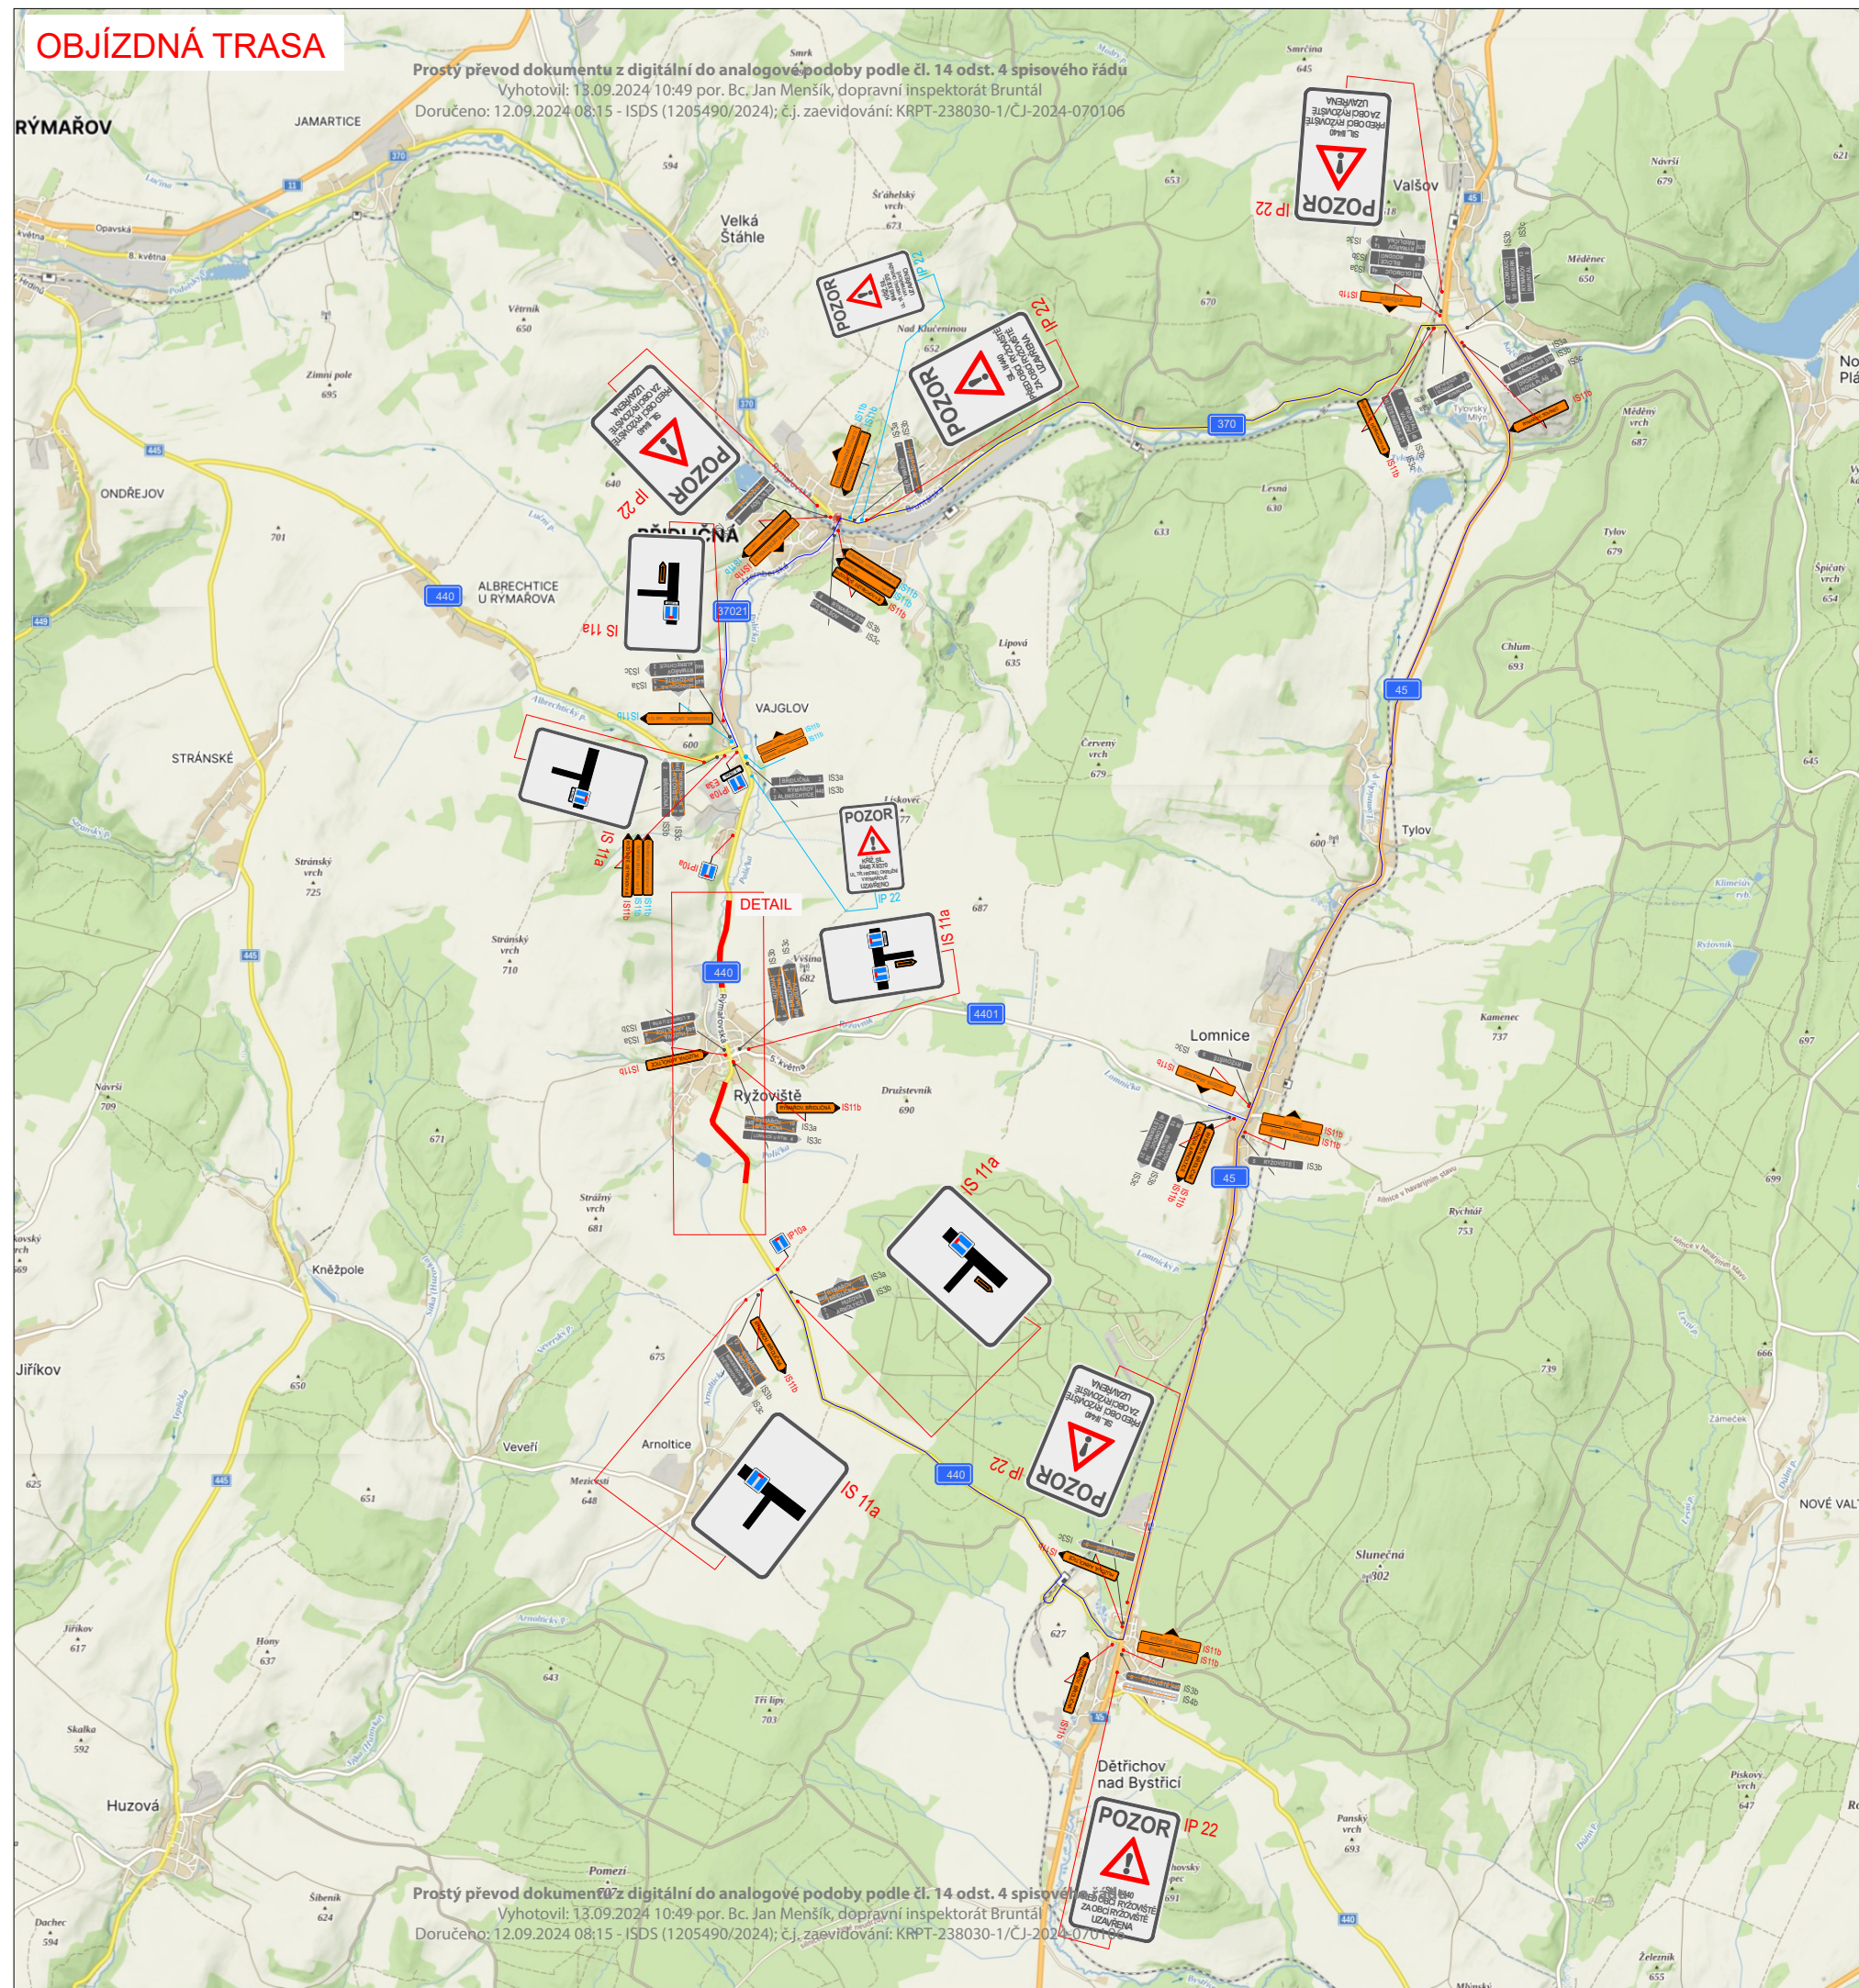

PŘEHLEDNÁ SITUACE

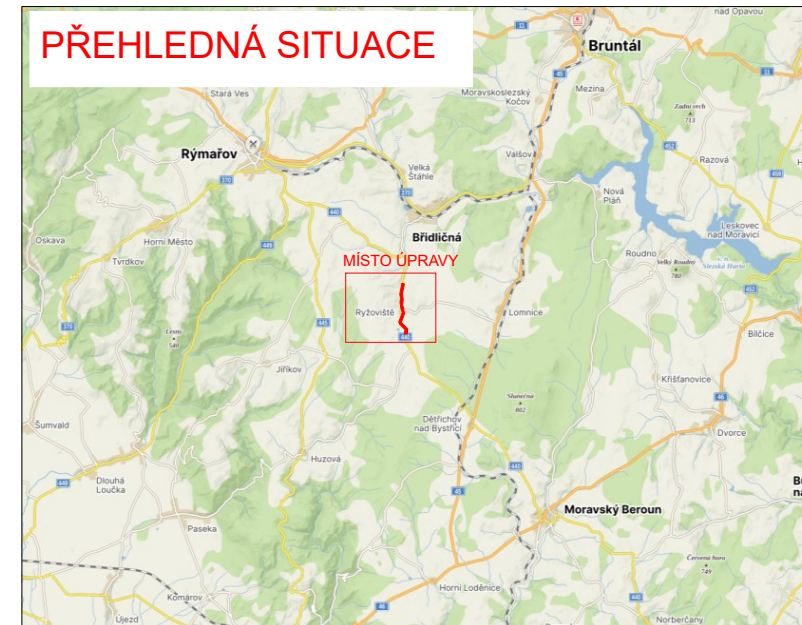

LEGENDA:

- pracovní místo - úplná uzavírka
- objízdná trasa
- navržené PDZ v rámci III. etapy průtahu Rýmařova
- navržené přechodné svítilny dopravní značení
- stávající svítilny dopravní značení
- zrušené stávající svítilny dopravní značení

Prostý převod dokumentu z digitální do analogové podoby podle čl. 14 odst. 4 spisového řádu
 Vyhotořil: 13.09.2024 10:49 por. Bc. Jan Menšík, dopravní inspektorát Bruntál
 Doručeno: 12.09.2024 08:15 - ISDS (1205490/2024); č.j. zařizování: KRPT-238030-1/CJ-2024-070106

Prostý převod dokumentu z digitální do analogové podoby podle čl. 14 odst. 4 spisového řádu
 Vyhotořil: 13.09.2024 10:49 por. Bc. Jan Menšík, dopravní inspektorát Bruntál
 Doručeno: 12.09.2024 08:15 - ISDS (1205490/2024); č.j. zařizování: KRPT-238030-1/CJ-2024-070106

VYPRACOVALA ING. ANDREA PROKEŠOVÁ	DATUM ZÁŘÍ 2024	Č. VÝKRESU 02
NÁZEV AKCE REKONSTRUKCE SILNICE II/440, RYŽOVIŠTĚ - DĚTRICHOV - HR. OL. KRAJE		
NÁZEV VÝKRESU PROVIZORNÍ DOPRAVNÍ ZNAČENÍ - ÚPLNÁ UZAVÍRKA		

