KOORDINAČNÍ SITUACE

M 1:250

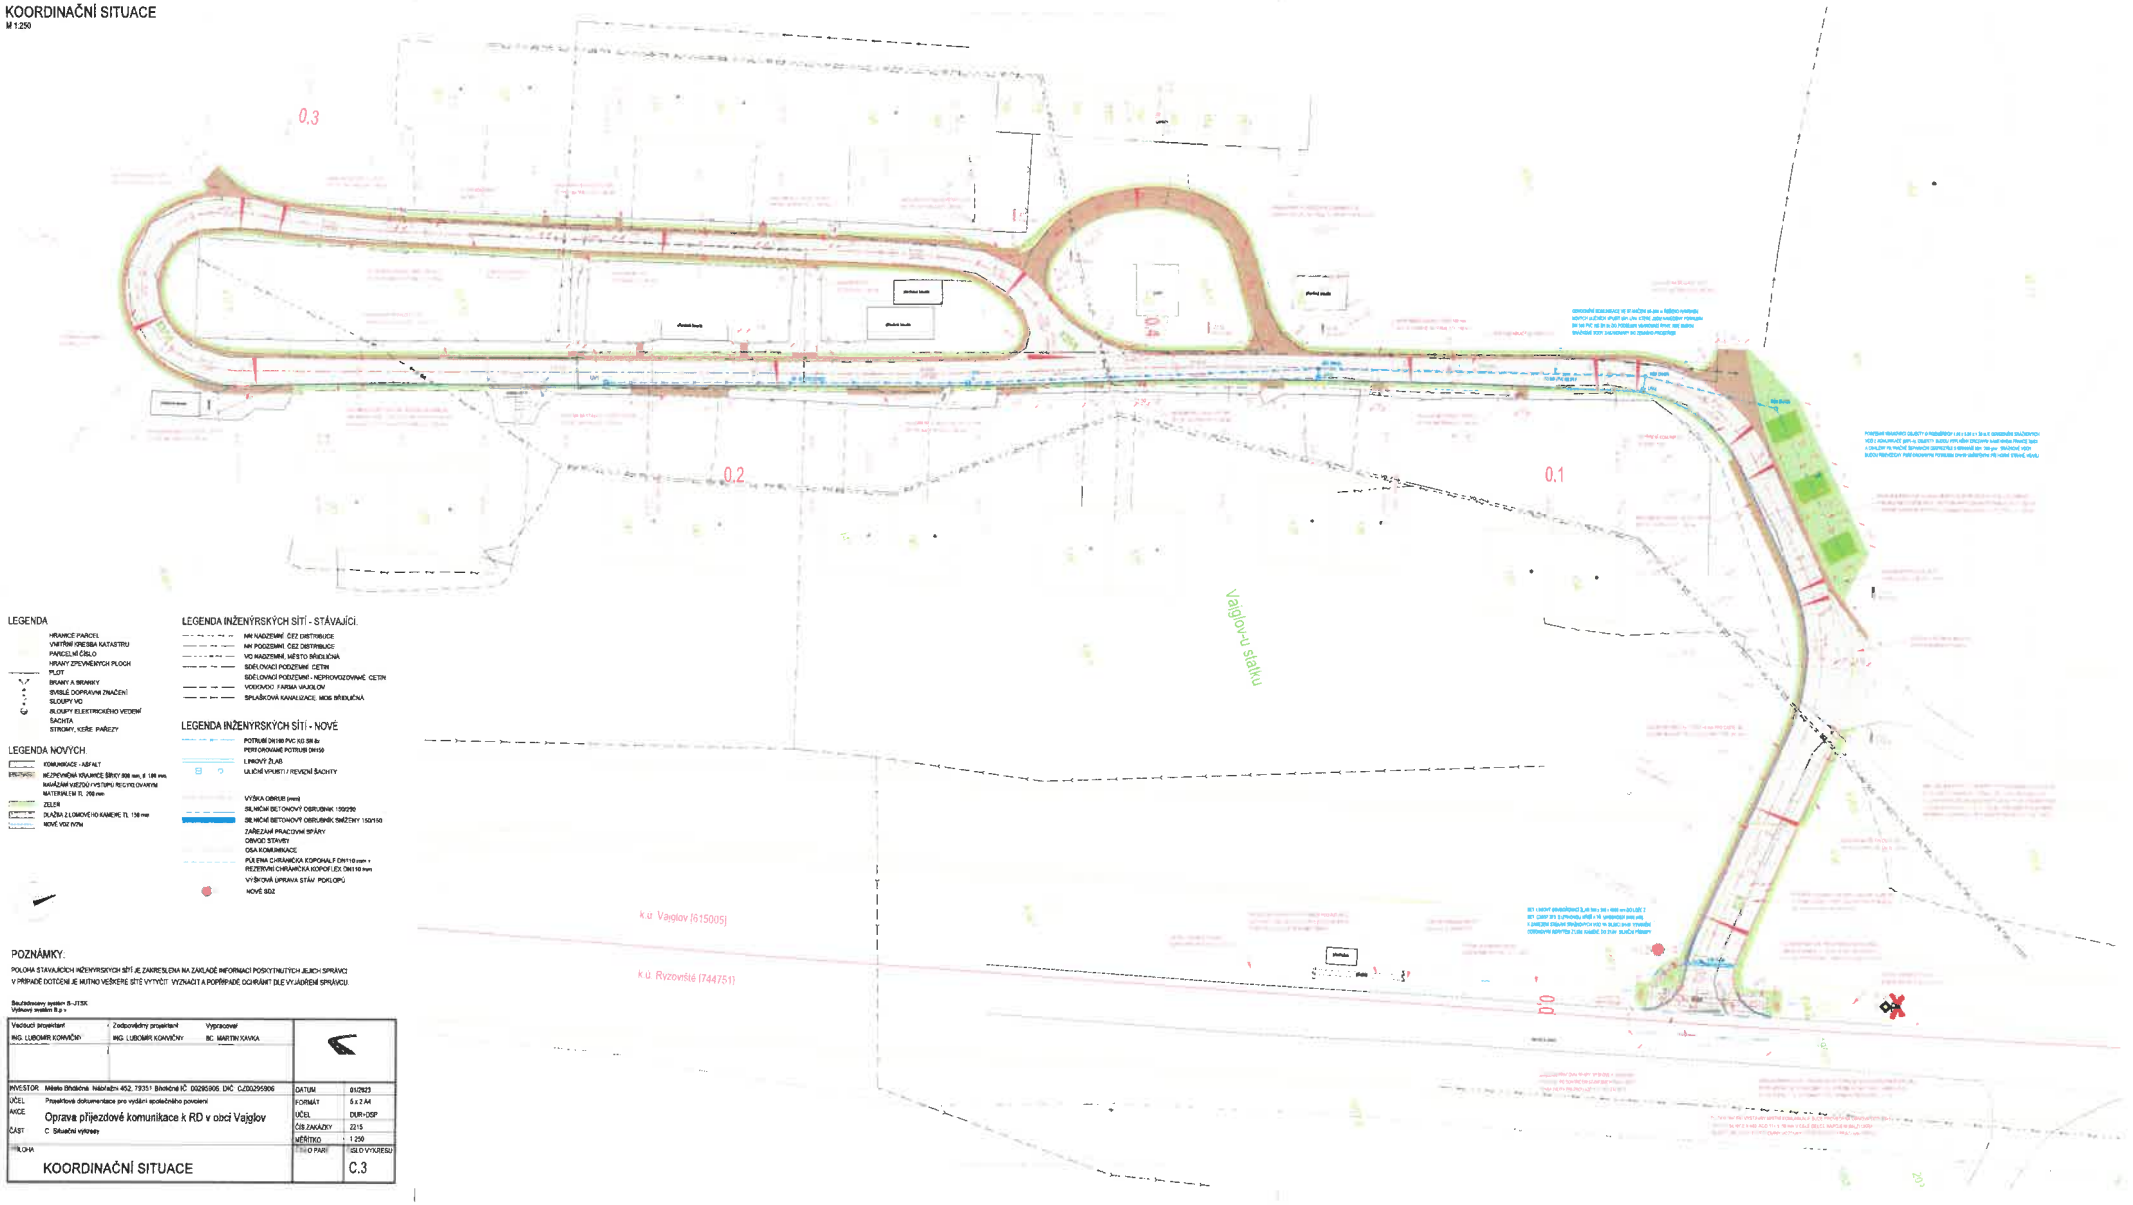

LEGENDA

- HRANICE PARCEL
- VNITŘNÍ KRESBA KATASTRU
- PARCELNÍ ČÍSLO
- HRANY ZPEVNĚNÝCH PLOCH
- PLOT
- BRANY A BRANKY
- SVISLÉ DOPRAVNÍ ZNAČENÍ
- SLOUPY VO
- SLOUPY ELEKTRICKÉHO VEDENÍ
- ŠACHTA
- STROMY, KEŘE, PAŘEZY

LEGENDA NOVÝCH

- KOMUNIKACE - ASFALT
- NEZPEVNĚNÁ VOZOVKA, ŠÍŘKY 808 mm, tl. 150 mm, NAVÁŽENÍ VOZIDLY VYSTUPU RECYKLOVANÝM MATERIÁLEM TL. 200 mm
- ZELEŇ
- DLAŽBA Z LOMOVÉHO KAMENE TL. 150 mm
- NOVÉ VOZ NÝM

LEGENDA INŽENÝRSKÝCH SÍTÍ - STÁVAJÍCÍ.

- NN NADZEMNÍ ČEZ DISTRIBUCE
- NN PODZEMNÍ ČEZ DISTRIBUCE
- VO NADZEMNÍ, MĚSTO BŘEZLIČNÁ
- SDĚLOVACÍ PODZEMNÍ ČETIN
- SDĚLOVACÍ PODZEMNÍ - NEPROVOZOVANÉ ČETIN
- VODOVOD FARMA VAJGLOV
- SPLAŠKOVÁ KANALIZACE, MOS BŘEZLIČNÁ

LEGENDA INŽENÝRSKÝCH SÍTÍ - NOVÉ

- POTRUBÍ DN160 PVC KG SN 8
- PERFOROVANÉ POTRUBÍ DN150
- LINIOVÝ ŽLAB
- ULIČNÍ VPUSTI / REVIZNÍ ŠACHTY
- VÝŠKA OBRUBY (mm)
- SILNIČNÍ BETONOVÝ OBRUBNÍK 150/250
- SILNIČNÍ BETONOVÝ OBRUBNÍK SNÍŽENÝ 150/150
- ZAŘÍZENÍ PROTI SMYKU
- OBVOD STAVBY
- OSA KOMUNIKACE
- POLEVNÁ CHRÁNIČKA KOPOHALF DN110 mm + REZERVNÍ CHRÁNIČKA KOPOFLEX DN110 mm
- VÝŠKOVÁ ÚPRAVA STÁV. POKLOPŮ
- NOVÉ SOZ

POZNÁMKY:

POLOHA STAVAJÍCÍCH INŽENÝRSKÝCH SÍTÍ JE ZAKRESLENA NA ZÁKLADĚ INFORMACÍ POSKYTNUTÝCH JEJICH SPRÁVCI. V PŘÍPADĚ DOTČENÍ JE NUTNO VEŠKERÉ SÍTĚ VYTÝČIT, VYZVAT A POPŘÍPADĚ OCHRÁNIT DLE VYJÁDŘENÍ SPRÁVCŮ.

Souřadnicový systém S-JTSK
Výškový systém B.p.v.

Vedoucí projektant	Zodpovědný projektant	Vypracoval
ING. LUBOMÍR KONVIČNÝ	ING. LUBOMÍR KONVIČNÝ	BC. MARTIN KAVKA

INVESTOR	Město Břidličná Nádražní 452, 79351 Břidličná IČ 00295906 DIČ CZ00295906	DATUM	01/2023
ÚČEL	Projektová dokumentace pro vydání společného povolení	FORMÁT	6 x 2 A4
AKCE	Oprava příjezdové komunikace k RD v obci Vajglov	ÚČEL	DUR+DSP
ČÁST	C Situační výkresy	ČÍS.ZAKÁZKY	2215
		MĚŘÍTKO	1:250
PŘÍLOHA	KOORDINAČNÍ SITUACE	Číslo PARÉ	SLO VÝKRESU C.3