



PODÉLNÝ ŘEZ A-A'

B - B'

- A Navržená oprava povrchu schodiště:**
- odstranění stávající dlažby 300x300x50
 - otryskání ŽB desky + vyspravení vhodným materiálem v tl. 20–30 mm
 - pokládka Betonové dlažby 300x300x50 (protiskluzná) do lepidla
- B Navržená oprava schodiště**
- odstranění stávajících asfaltových ploch tl. 40 mm
 - odstranění stávajících podkladních betonů schodiště
 - provedení výkopů pro podsyp ze ŠDA fr. 0/32 mm v tl. 100 mm
 - betonáž nové ŽB desky schodiště v tl. 150 mm
 - pokládka Betonové dlažby 300x300x50 (protiskluzná) do lepidla
- C Navržená oprava stávajících bočních stěn schodiště:**
- otryskání stávajících bočních stěn schodiště
 - dobetonování stávajících bočních stěn (počítáno 30 % plochy)
 - vyspravení betonových stěn vhodným materiálem v tl. 20–30 mm (počítáno 100 % plochy)

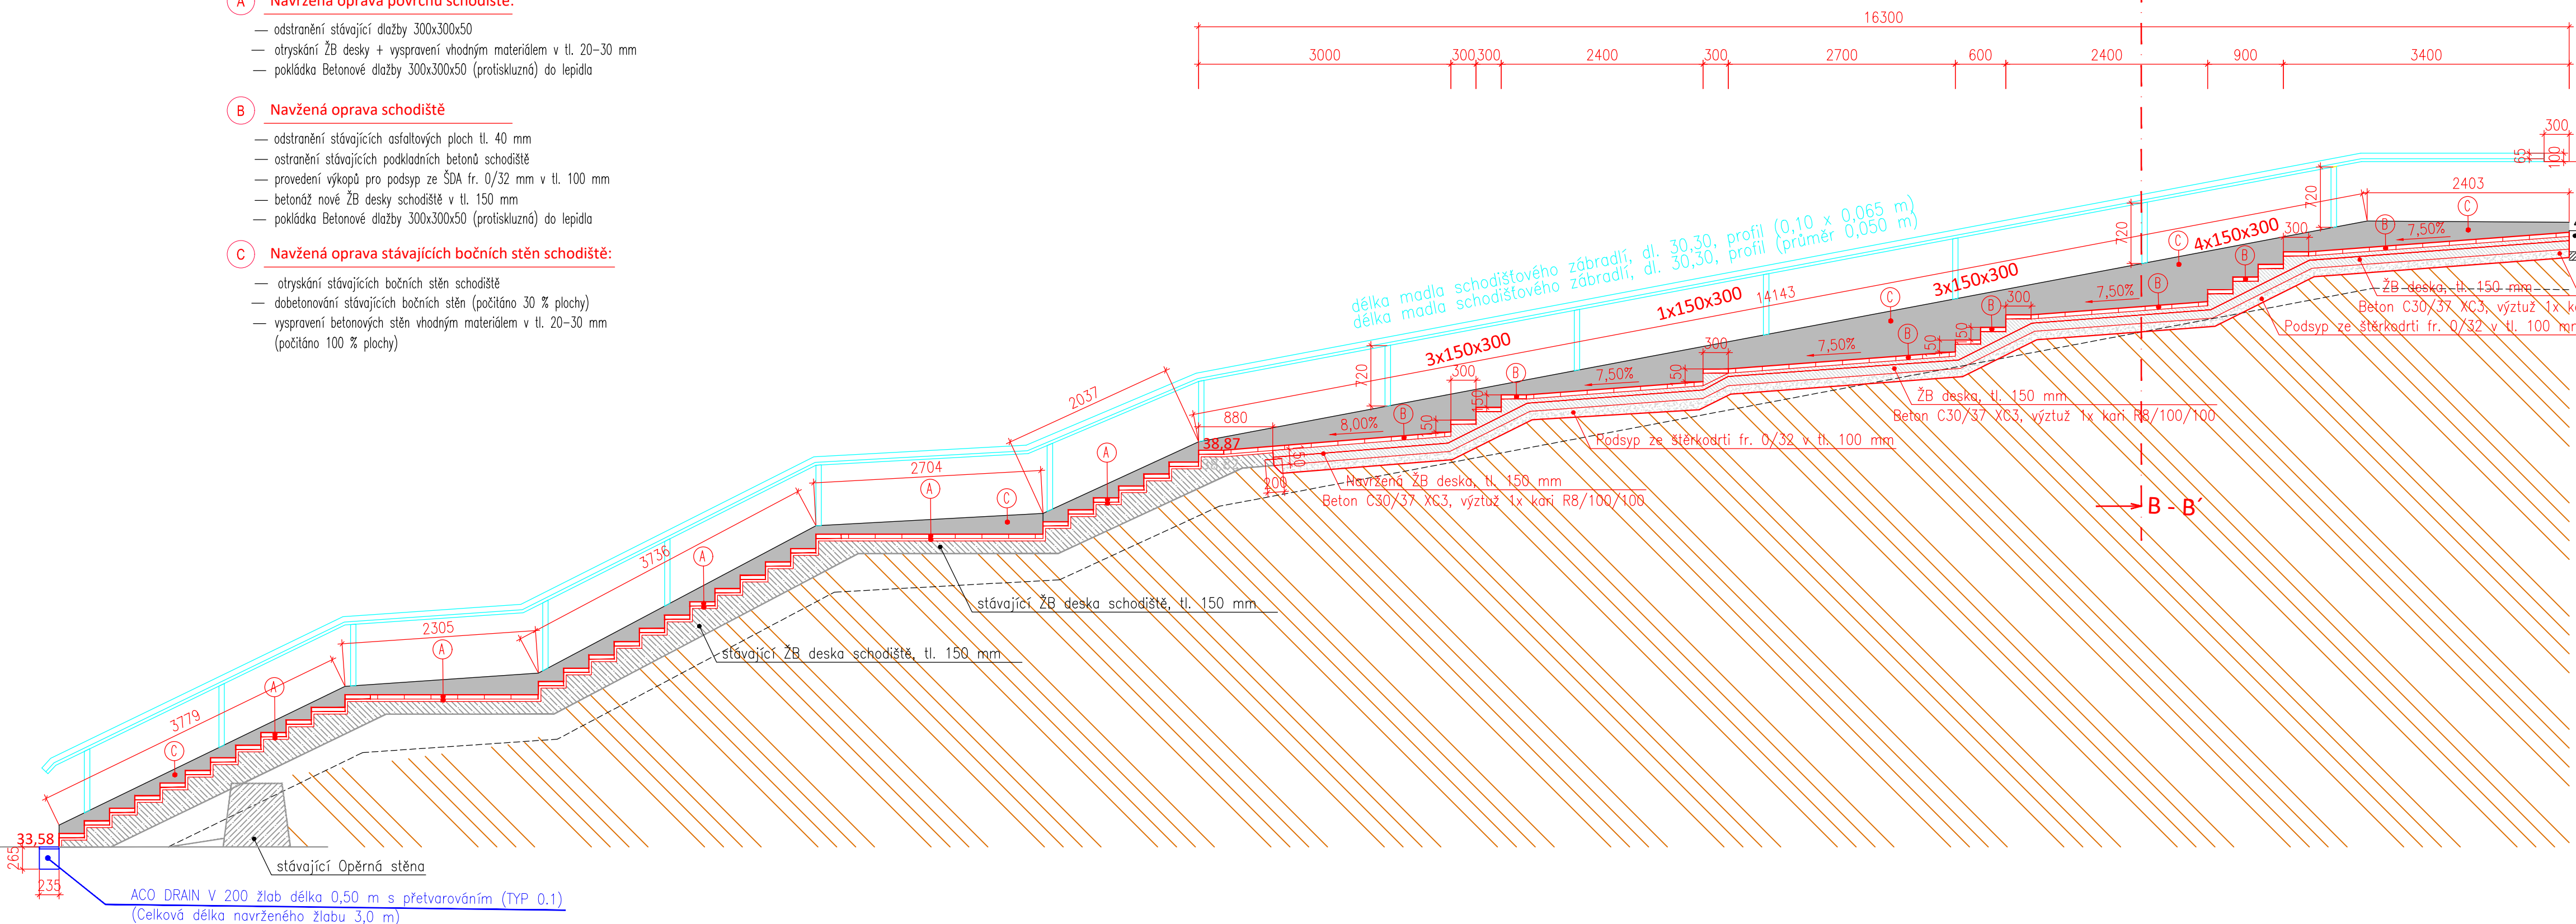

PŘÍČNÝ ŘEZ B-B'

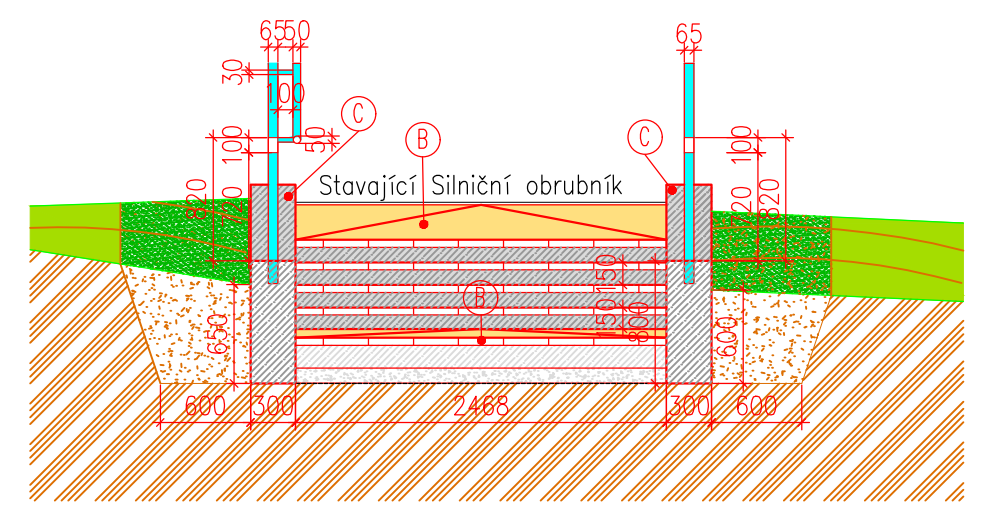

stávající silniční obrubník komunikace ul. Sokr
Stávající asfaltová komunikace ul. So

Podsyp ze šterkodrti fr. 0/32 v tl. 100 mm

ŽB deska, tl. 150 mm
Beton C30/37 XC3, výztuž 1x kari R8/100/100

Navržená ŽB deska, tl. 150 mm
Beton C30/37 XC3, výztuž 1x kari R8/100/100

stávající ŽB deska schodiště, tl. 150 mm

stávající ŽB deska schodiště, tl. 150 mm

ACO DRAIN V 200 žlab délka 0,50 m s přetvarováním (TYP 0.1)
(Celková délka navrženého žlabu 3,0 m)

Výškový systém: B.p.v.
Souřadnicový systém: S-JTSK

PROJEKTANT Ing. Guňka	KONTROLA Ing. Guňka	ZODP. PROJEKTANT Ing. Guňka	VIAT, s.r.o. Projektční kancelář IČ 05705398 Lidická 700/19 602 00 Brno
INVESTOR: Město Břidličná, Nábřeží 452, 793 51 Břidličná			
KRAJ: Moravskoslezský	KATASTR. ÚZEMÍ: Břidličná (614 998)		FORMÁT 5 x A4
STAVBA: Oprava venkovního schodiště na parcele č. 1207, město Břidličná			DATUM 02/2019
			ZAKÁZKA ČÍSLO PG 05/2019
			STUPEŇ PDPS
OBSAH: Řezy schodiště			MĚŘÍTKO : 1:50
			ČÍSLO VÝKRESU: 101.2.2.