




VIZUALIZACE 1

LEGENDA

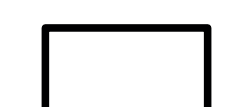

STÁVAJÍCÍ OBJEKTY
CENTRÁLNÍHO PROSTORU




NOVÉ OBJEKTY
- INFOCENTRUM / ČEKÁRNA



ROZVOJOVÉ PLOCHY
① možnost sanace objektů a následná
náhrada novými objekty ve stejné
urbanistické struktuře



② plochy vhodné k doplnění urbanistické
struktury novou výstavbou obč.
vybavenosti a bydlení

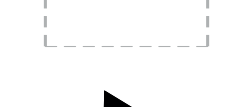

PLOCHY PRO PARKOVÁNÍ



VSTUPY



LAVIČKY



STOJANY NA KOLA



ZELEŇ
STROMY STÁVAJÍCÍ
revitalizace stávající zeleně, odstranění
poškozené, nevhodné a náletové zeleně
- břzy, javory a další přitomné listnaté druhy



STROMY NOVÉ
výsadba nových listnatých nenáročných dřevin
barevné oživení svahu za úřadem



① břzy, javory - nižší kultivary (např. mlč)
② habr
③ okrasné jabloně, jeřabiny
④ okrasné keře (např. Philadelphus)



VEGETAČNÍ PÁSY
vegetační měkké příkopy s okrasní podsaadou
sloužící k akumulaci dešťové vody (ze svahu
nebo z vozovky) a k její vsakování / odvádění;
přispívají k zvlhčování vzduchu a snižování
teplostí



POVRCHY
SILNICE
asfalt



CHODNÍKY / POBYTOVÉ PLOCHY
kamenná dlažba



MULTIFUNKČNÍ PLOCHA / NÁMĚSTÍ
mlat



PARK
zatrávnění



JEŘABINY



OKRASNÉ
JABLONĚ



VEGETAČNÍ
PÁS




PRAŽCE
V TRÁVĚ



SCHODIŠTĚ
V TERÉNU



DĚTSKÉ
HRŠTĚ

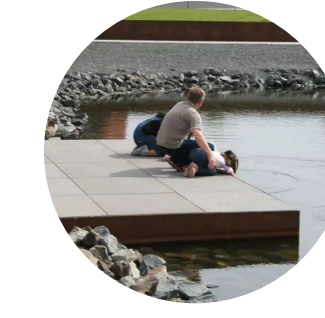

RYBNÍK




NÁDRAŽÍ



MULTIFUNKČNÍ
PLOCHA



PARK
VE SVAHU

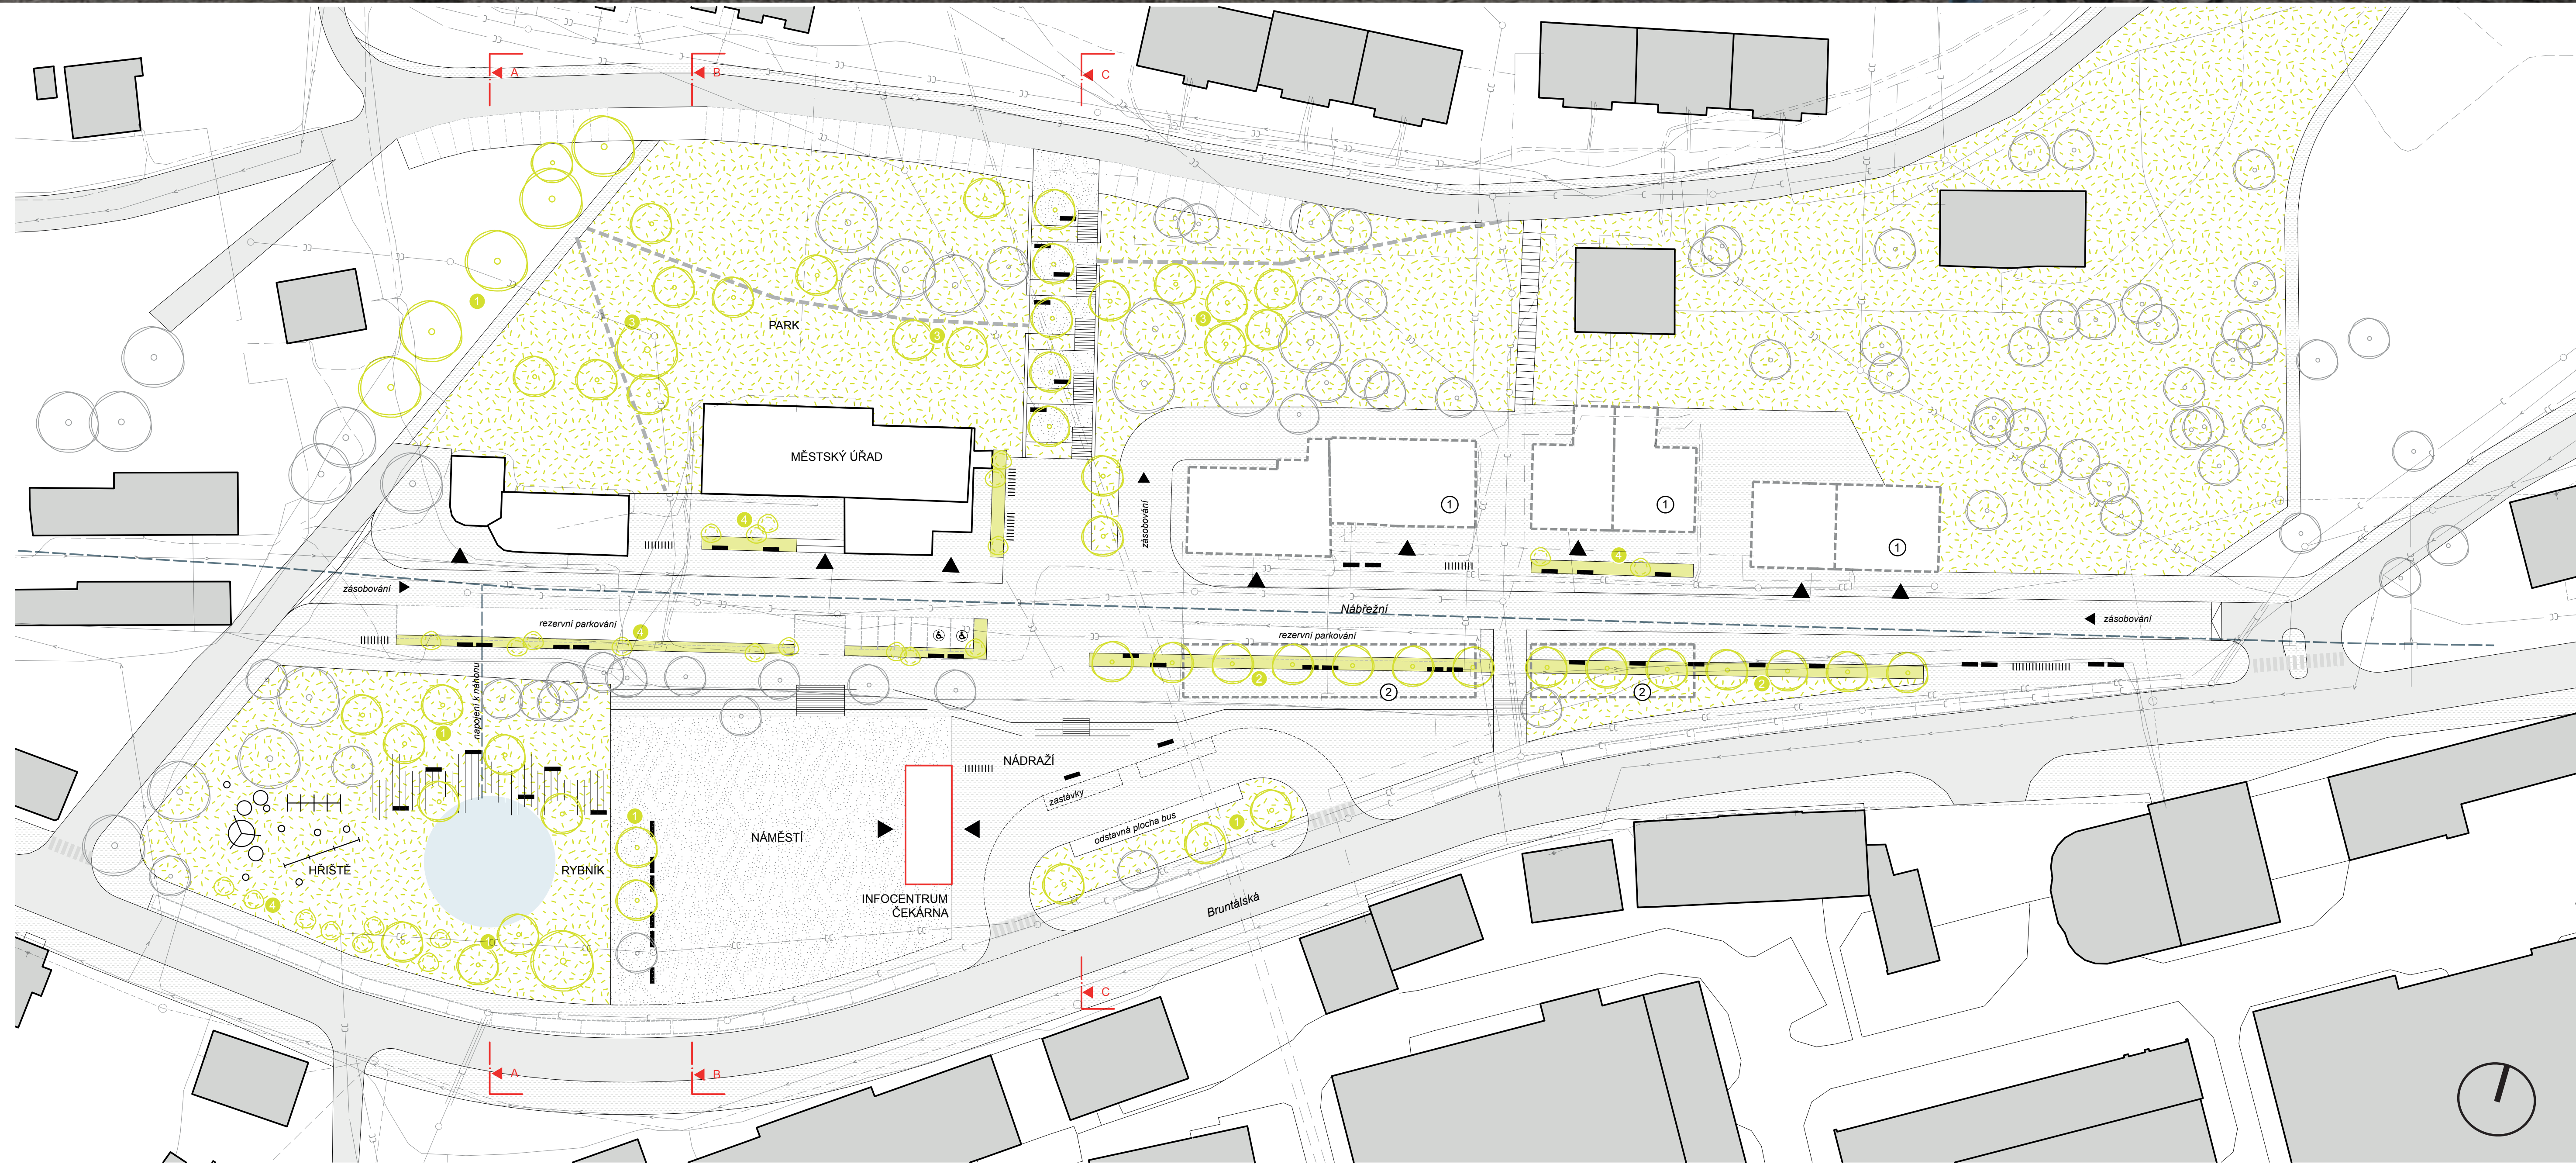

0 5m 25m 1:500 HLAVNÍ SITUACE „NÁBŘEŽNÍ“





CENTRUM MĚSTA BŘIDLIČNÁ




VIZUALIZACE 2



VIZUALIZACE 3

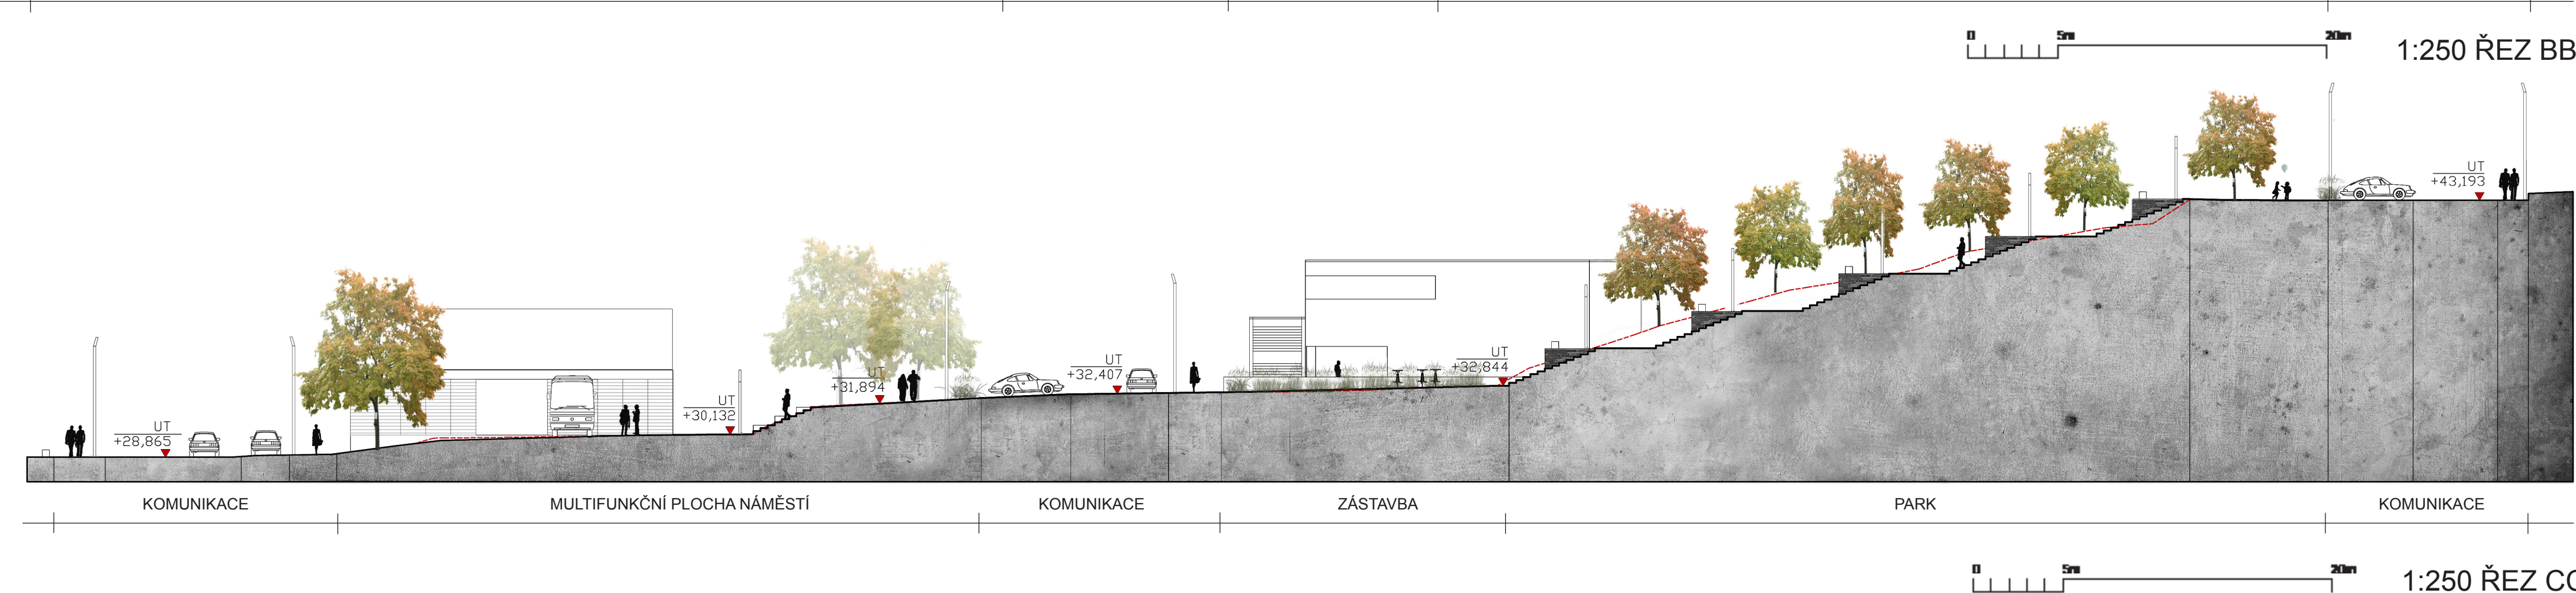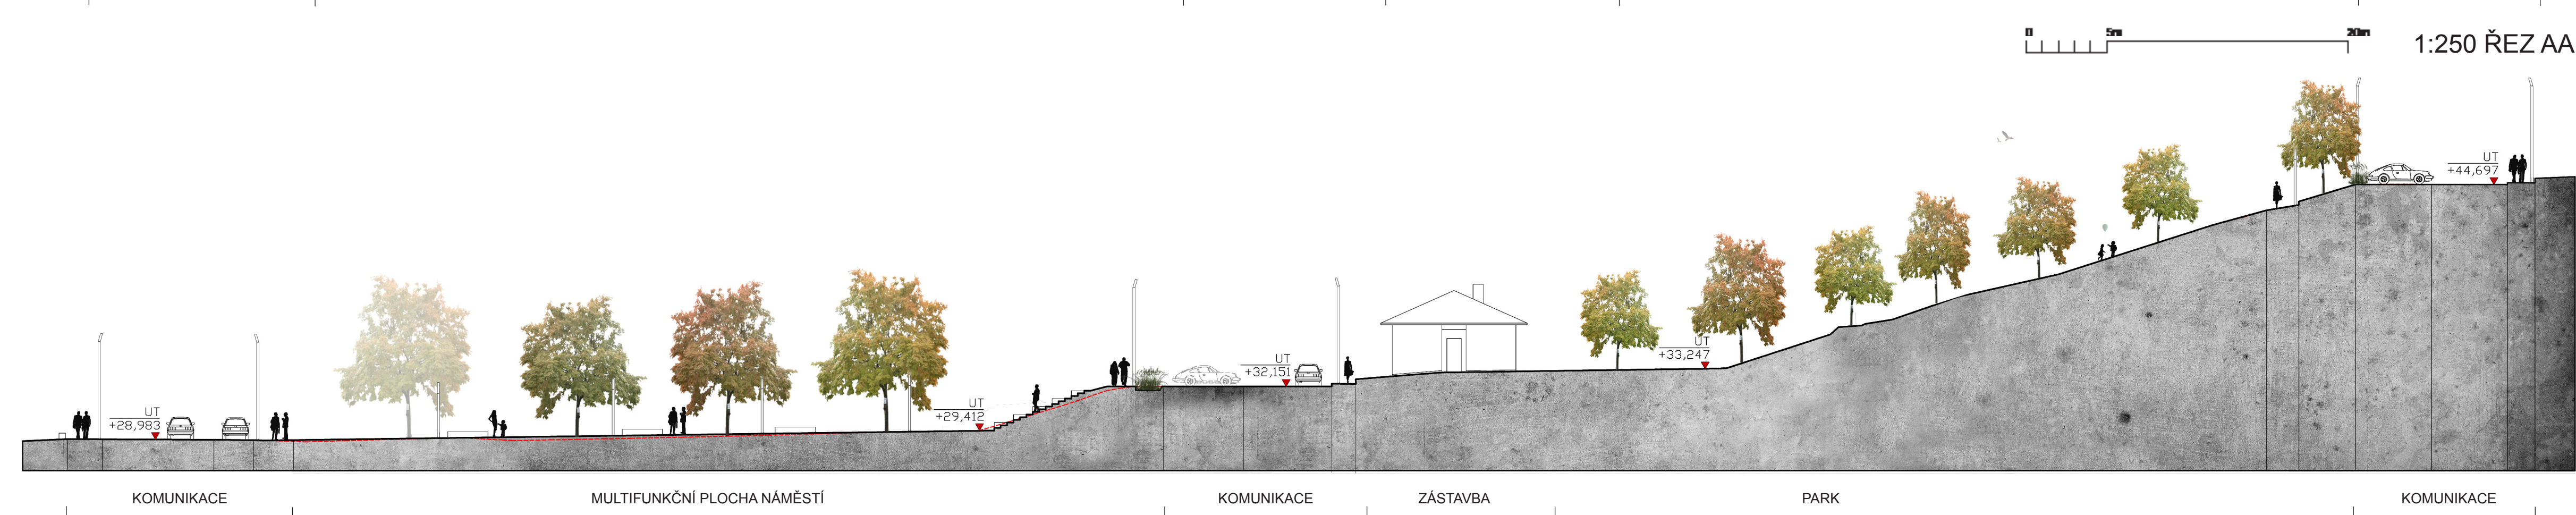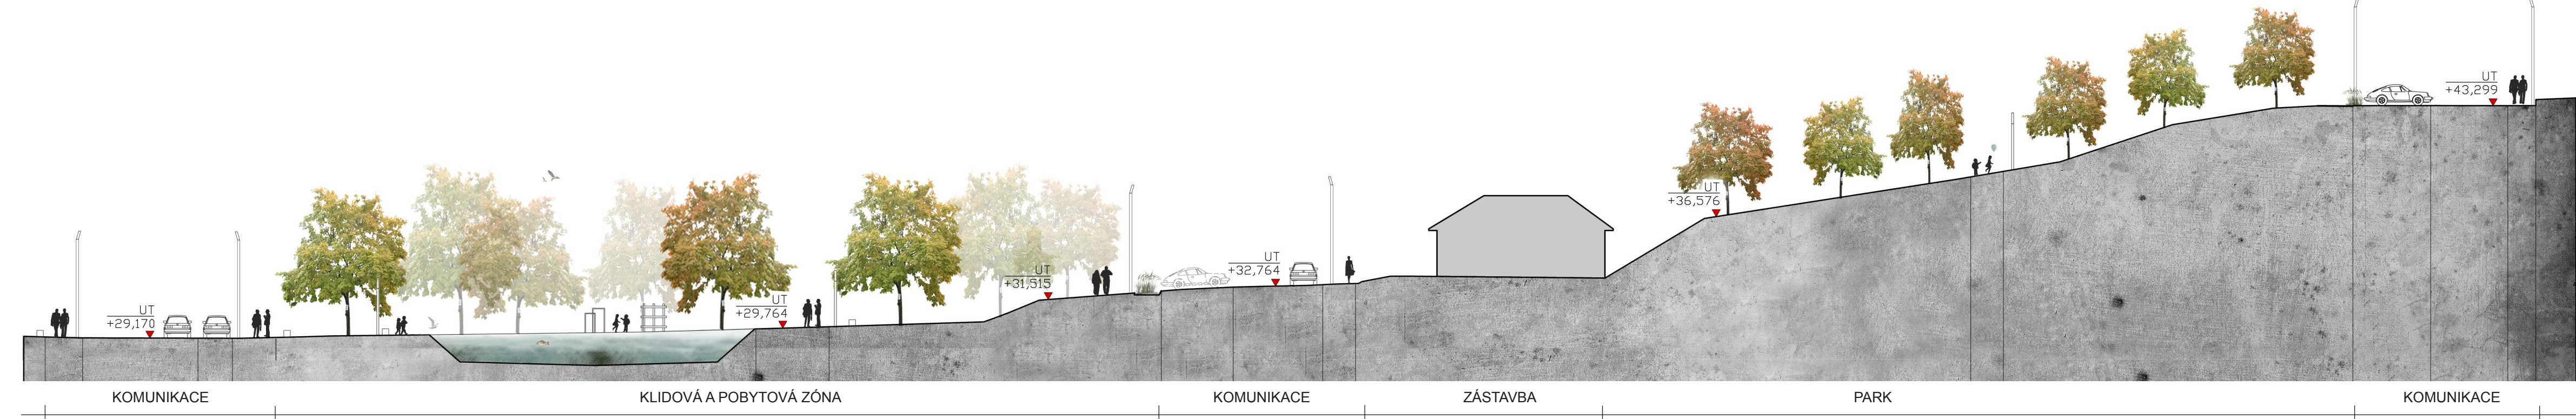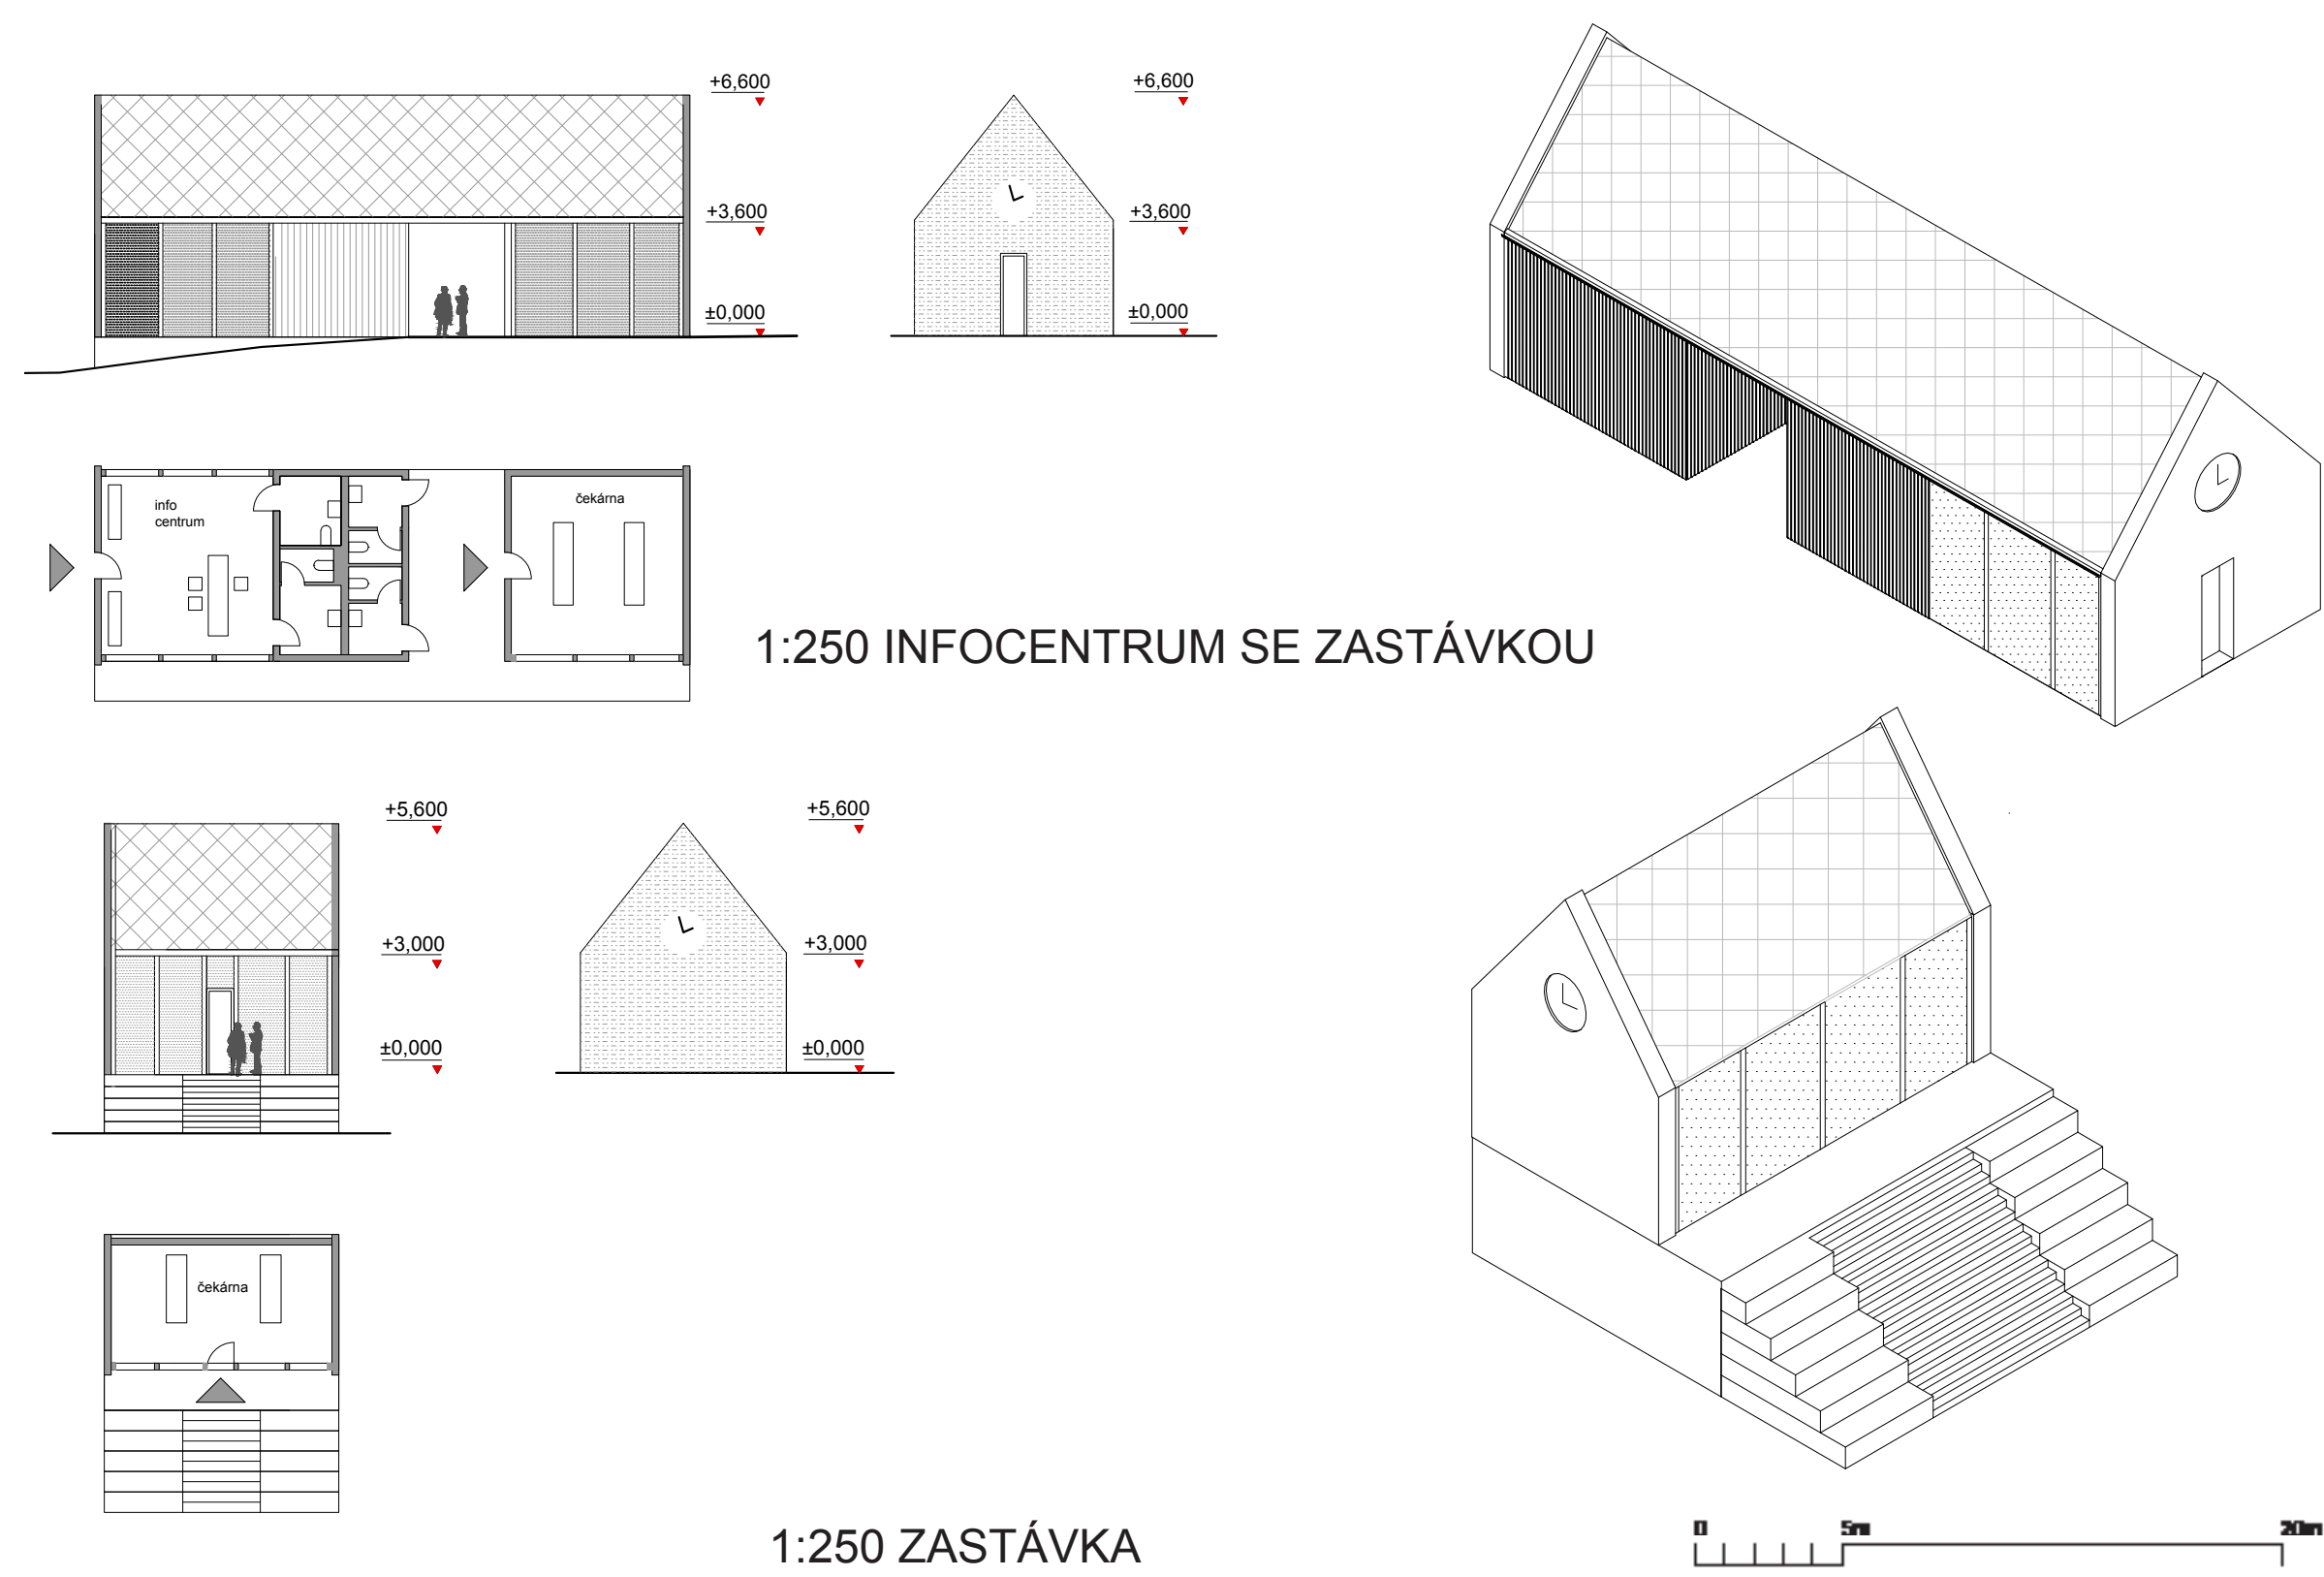


CENTRUM MĚSTA BŘIDLIČNÁ

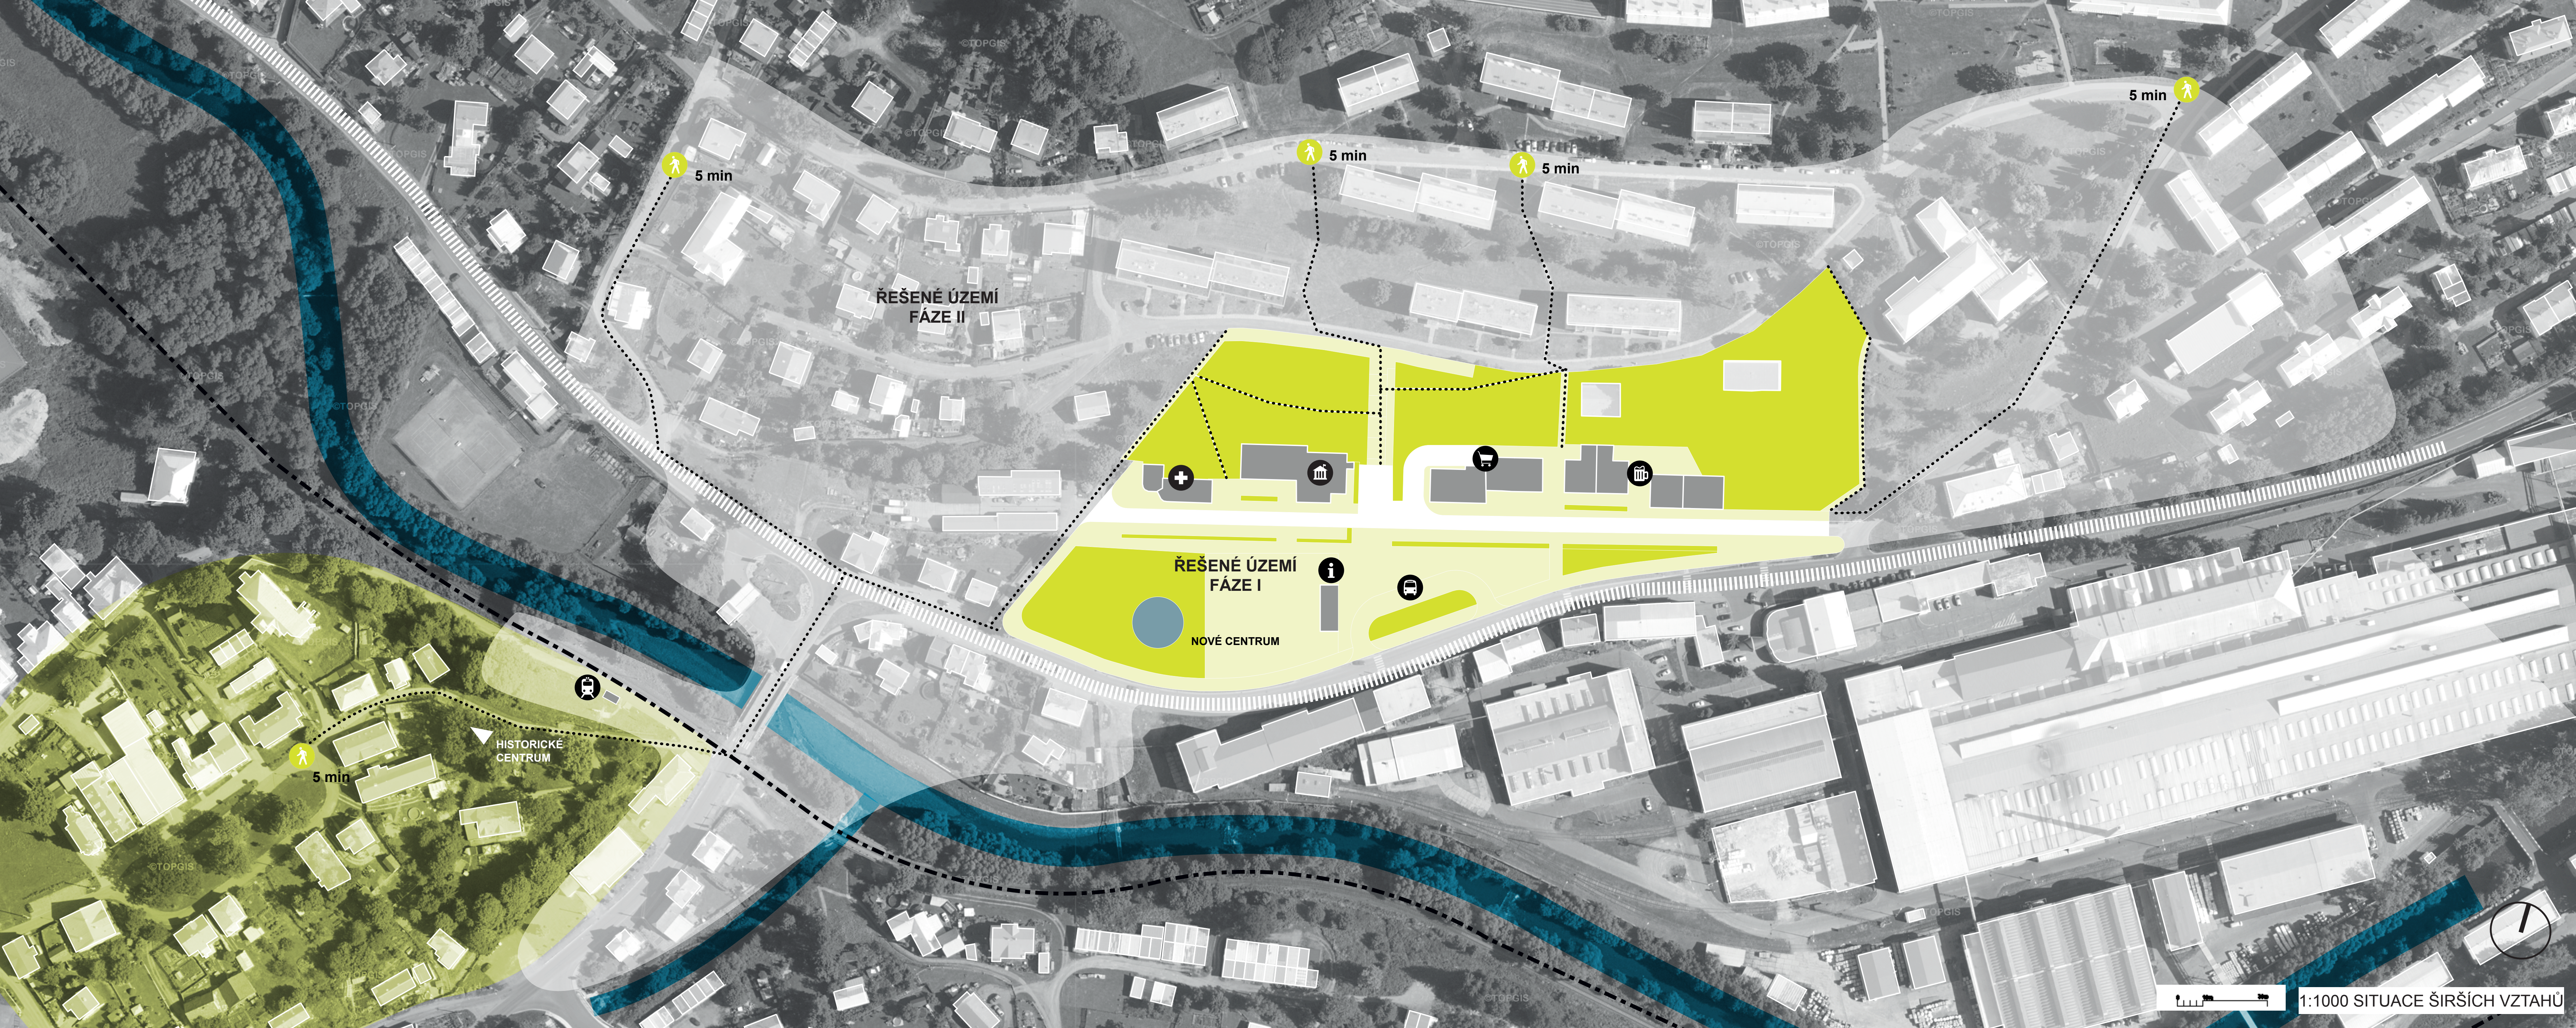

1:1000 SITUACE ŠIRŠÍCH VZTAHŮ

- LEGENDA**
- PÁTERNÍ KOMUNIKACE
 - OBSLUŽNÍ KOMUNIKACE
 - PĚŠÍ ZÓNA
 - zásobování objektů
 - doprava základních zpomalovací prvky, max. 30km/h
 - vyšší koncentrace chodců, cyklistů, bruslařů
 - možnost rozšíření parkovacích ploch u pěší zóny v době konání akcí
 - PLOCHY PRO PARKOVÁNÍ
 - parkování v centru podél ul. Bruntálská, před úřadem, v ul. Sokolovská
 - možnost rozšíření parkovacích ploch u pěší zóny v době konání akcí
 - ul. Bruntálská ... 38 stání
 - ul. Nábřeží ... 7 stání/ůřad
 - ul. Sokolovská ... 42 rezervních stání
 - ul. Sokolovská ... 43 stání
 - OBALOVÉ KŘIVKY
 - autobus délky 12m
 - nákladní auto zásobování
 - OSVĚTLENÍ
 - 1 veřejné pouliční osvětlení v 7m
 - 2 městské osvětlení náměstí a parku v 3,5m

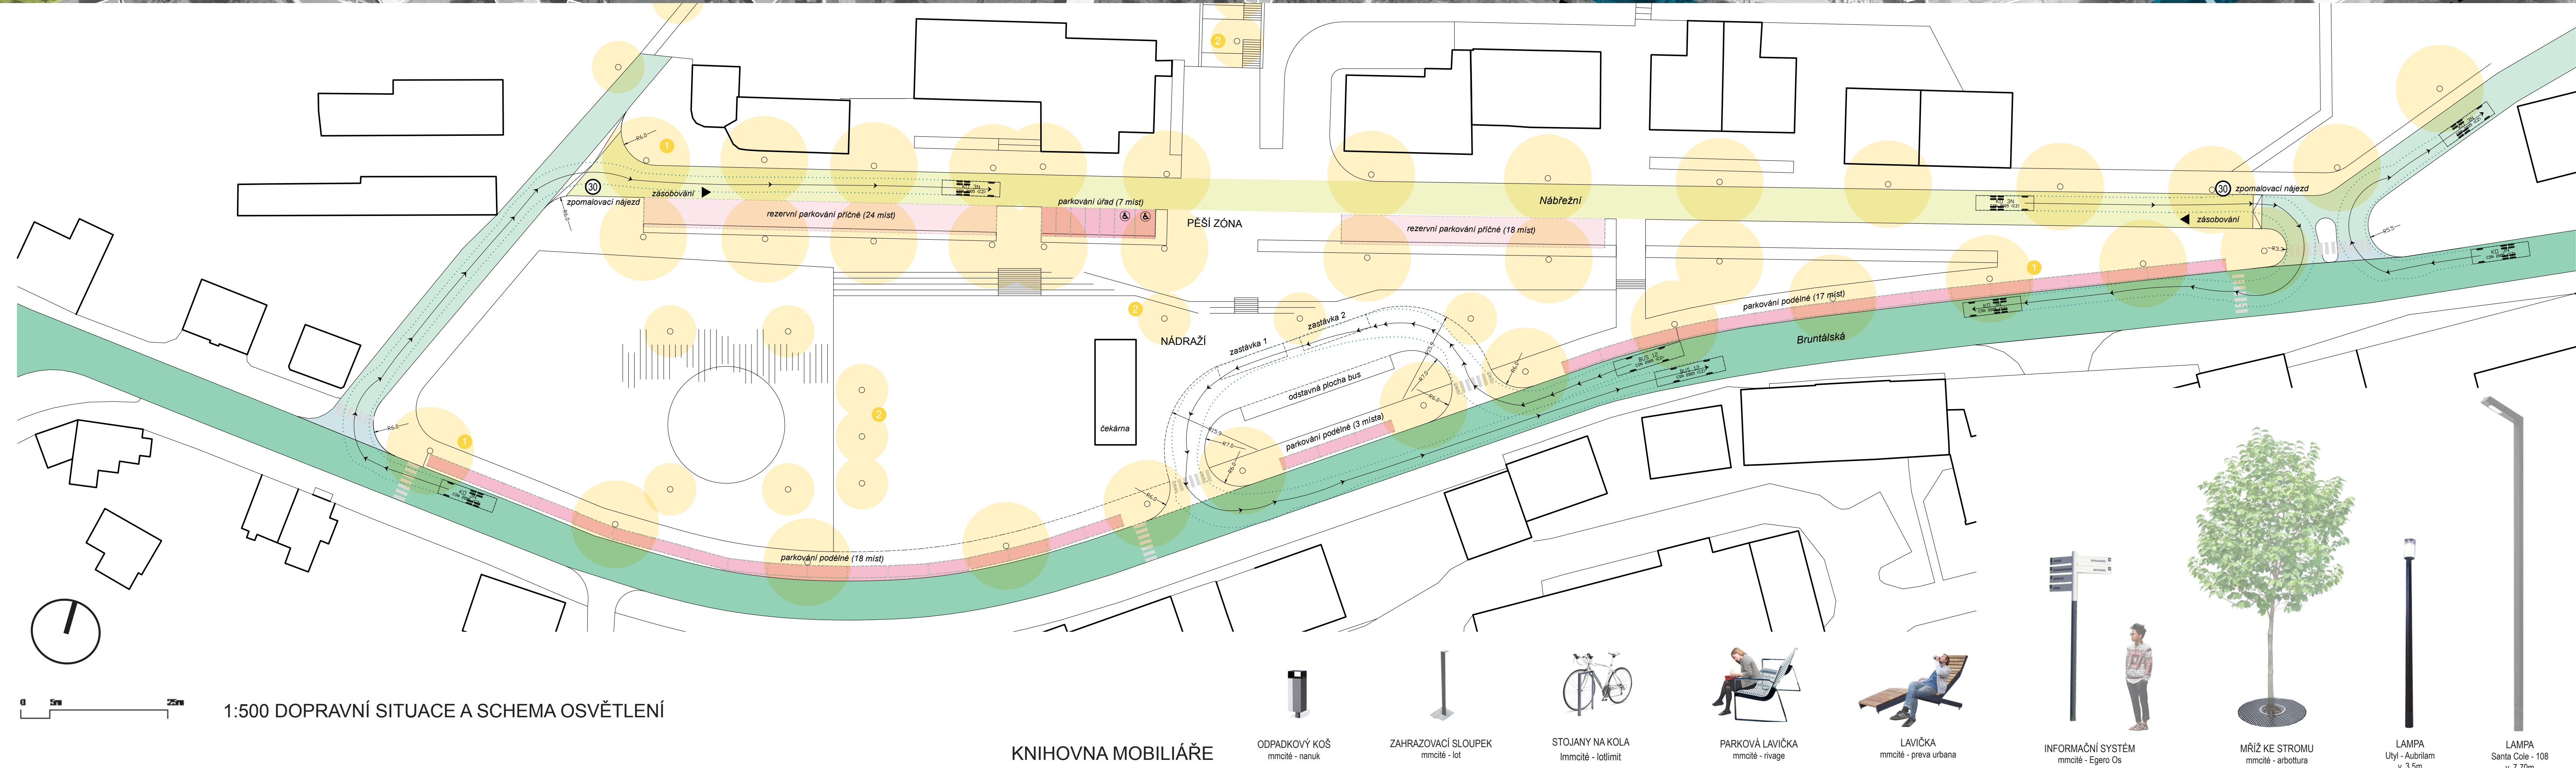

1:500 DOPRAVNÍ SITUACE A SCHEMA OSVĚTLENÍ

KNIOHVN MOBILIÁŘE

- ODPADKOVÝ KOŠ mmole - harruk
- ZAHRAZOVACÍ SLOUPEK mmole - lot
- STOJANY NA KOLA mmole - lotimitt
- PARKOVÁ LAVIČKA mmole - rivege
- LAVIČKA mmole - převa urbana
- INFORMAČNÍ SYSTÉM mmole - Egero Os
- MRŽ KE STROMU mmole - arbottura
- LAMPA Uly - Audlam v 3,5m
- LAMPA Santa Cole - 108 v 7,70m

CENTRUM MĚSTA BŘIDLIČNÁ