

SCHEMATA PRO OZNAČENÍ PRACOVNÍCH MÍST V OBCI

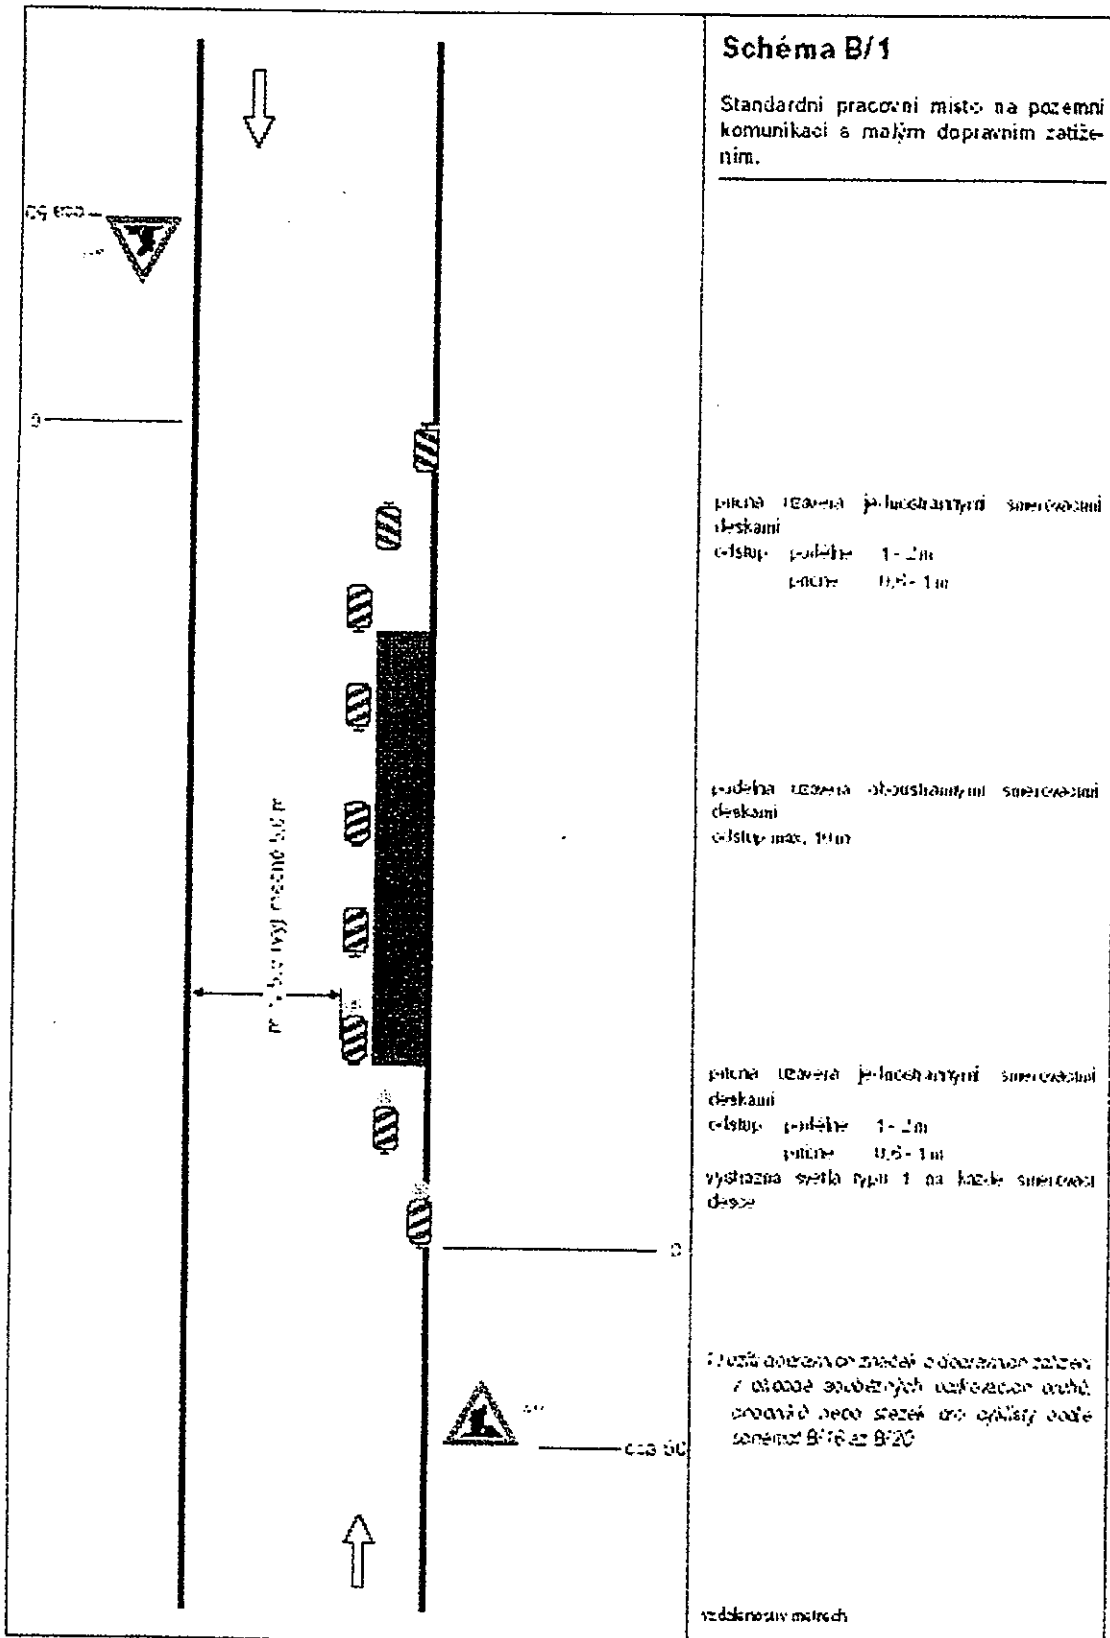


Schéma B/1

Standardní pracovní místo na pozemní komunikaci s malým dopravním zatížením.

 odstup: podélně 1-2m
 příčně 0,5-1m

 odstup max. 10m

 odstup: podélně 1-2m
 příčně 0,5-1m
 výstražná světla typu 1 na každé směrovací desce



vzdálenosti v metrech

VAK Bruntál a.s.


provozní útvar

třída Práva 42, 792 01 Bruntál

SCHEMATA PRO OZNACENÍ PRACOVNÍCH MÍST V OBCI

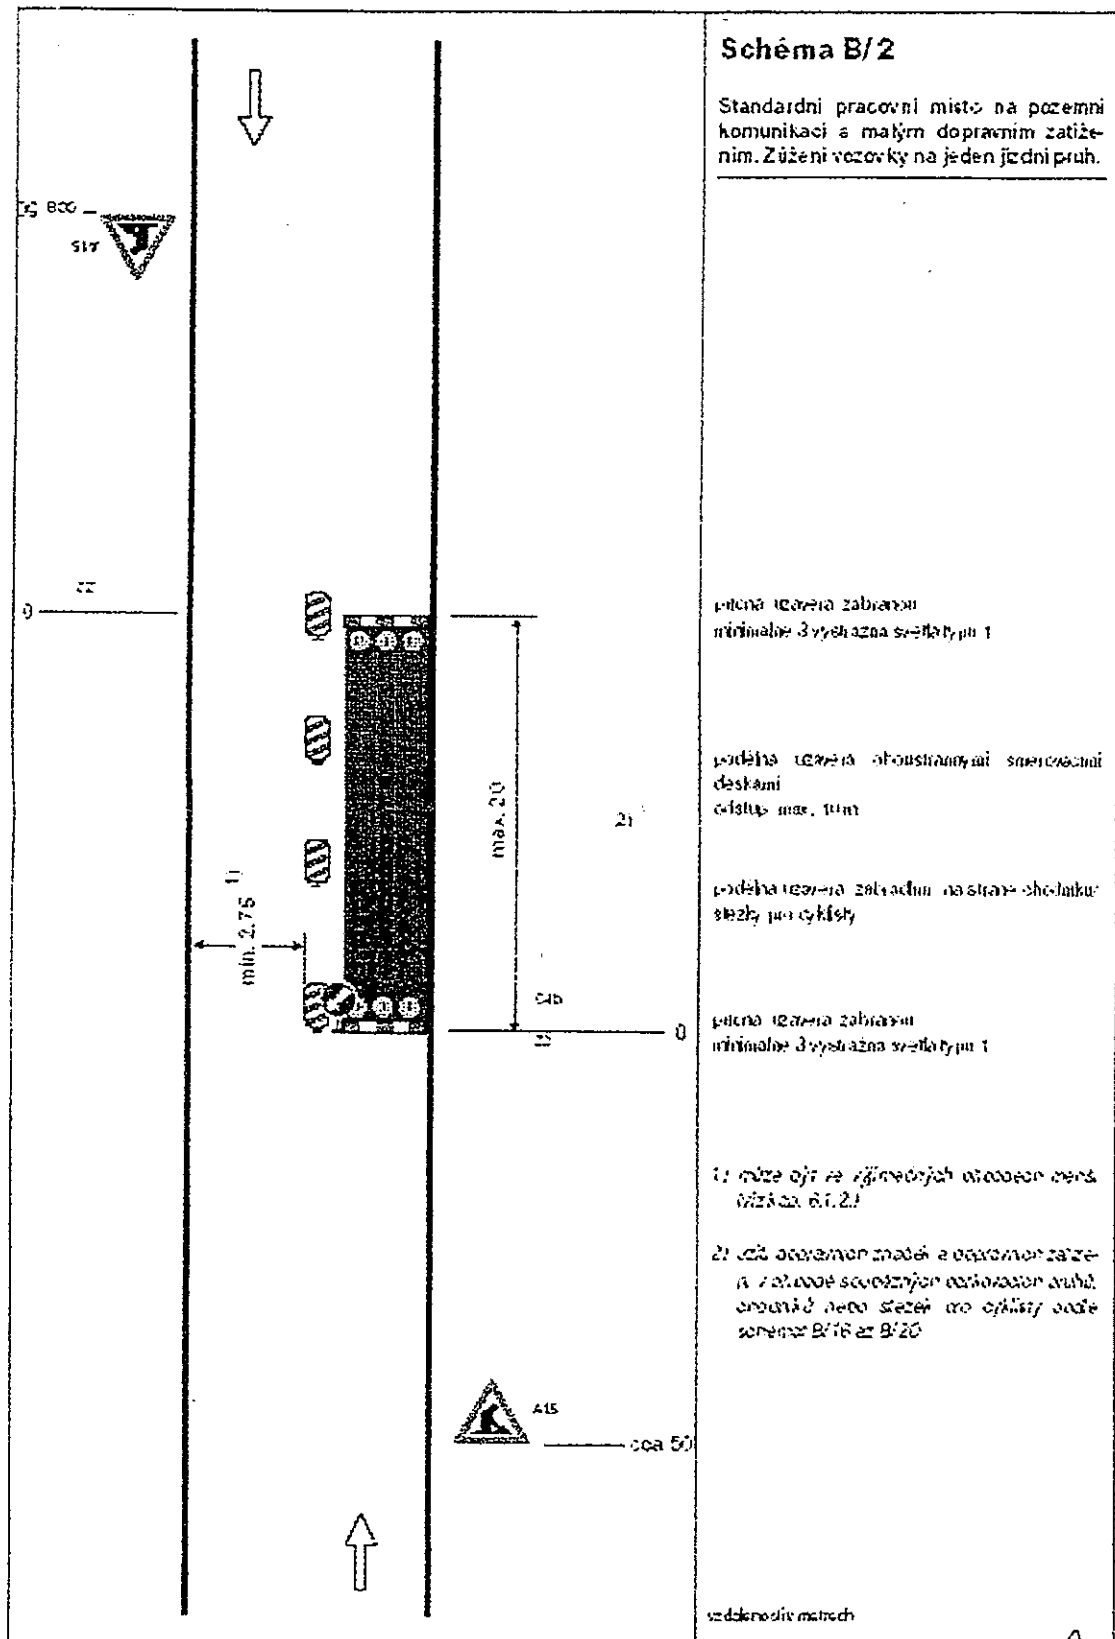

SCHÉMATA PRO OZNAČENÍ PRACOVNÍCH MÍST V OBCI

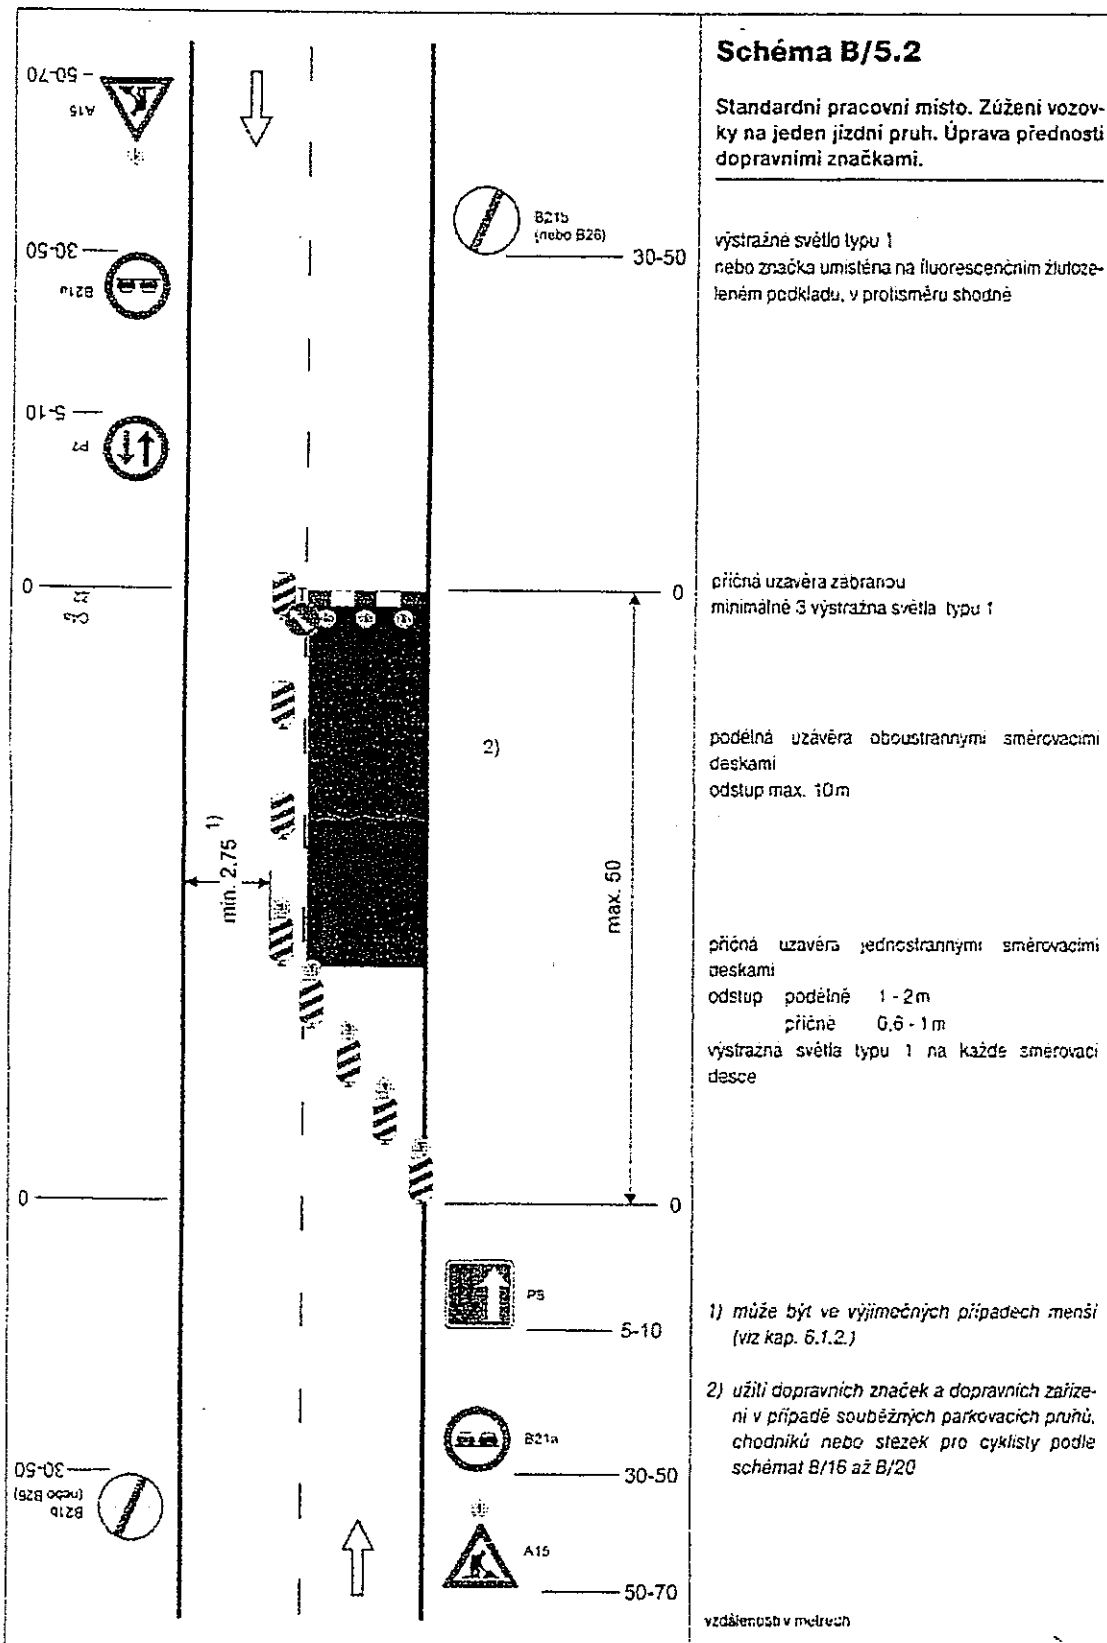

SCHÉMATA PRO OZNACENÍ PRACOVNÍCH MÍST V OBCI

