




ČÁST 2.

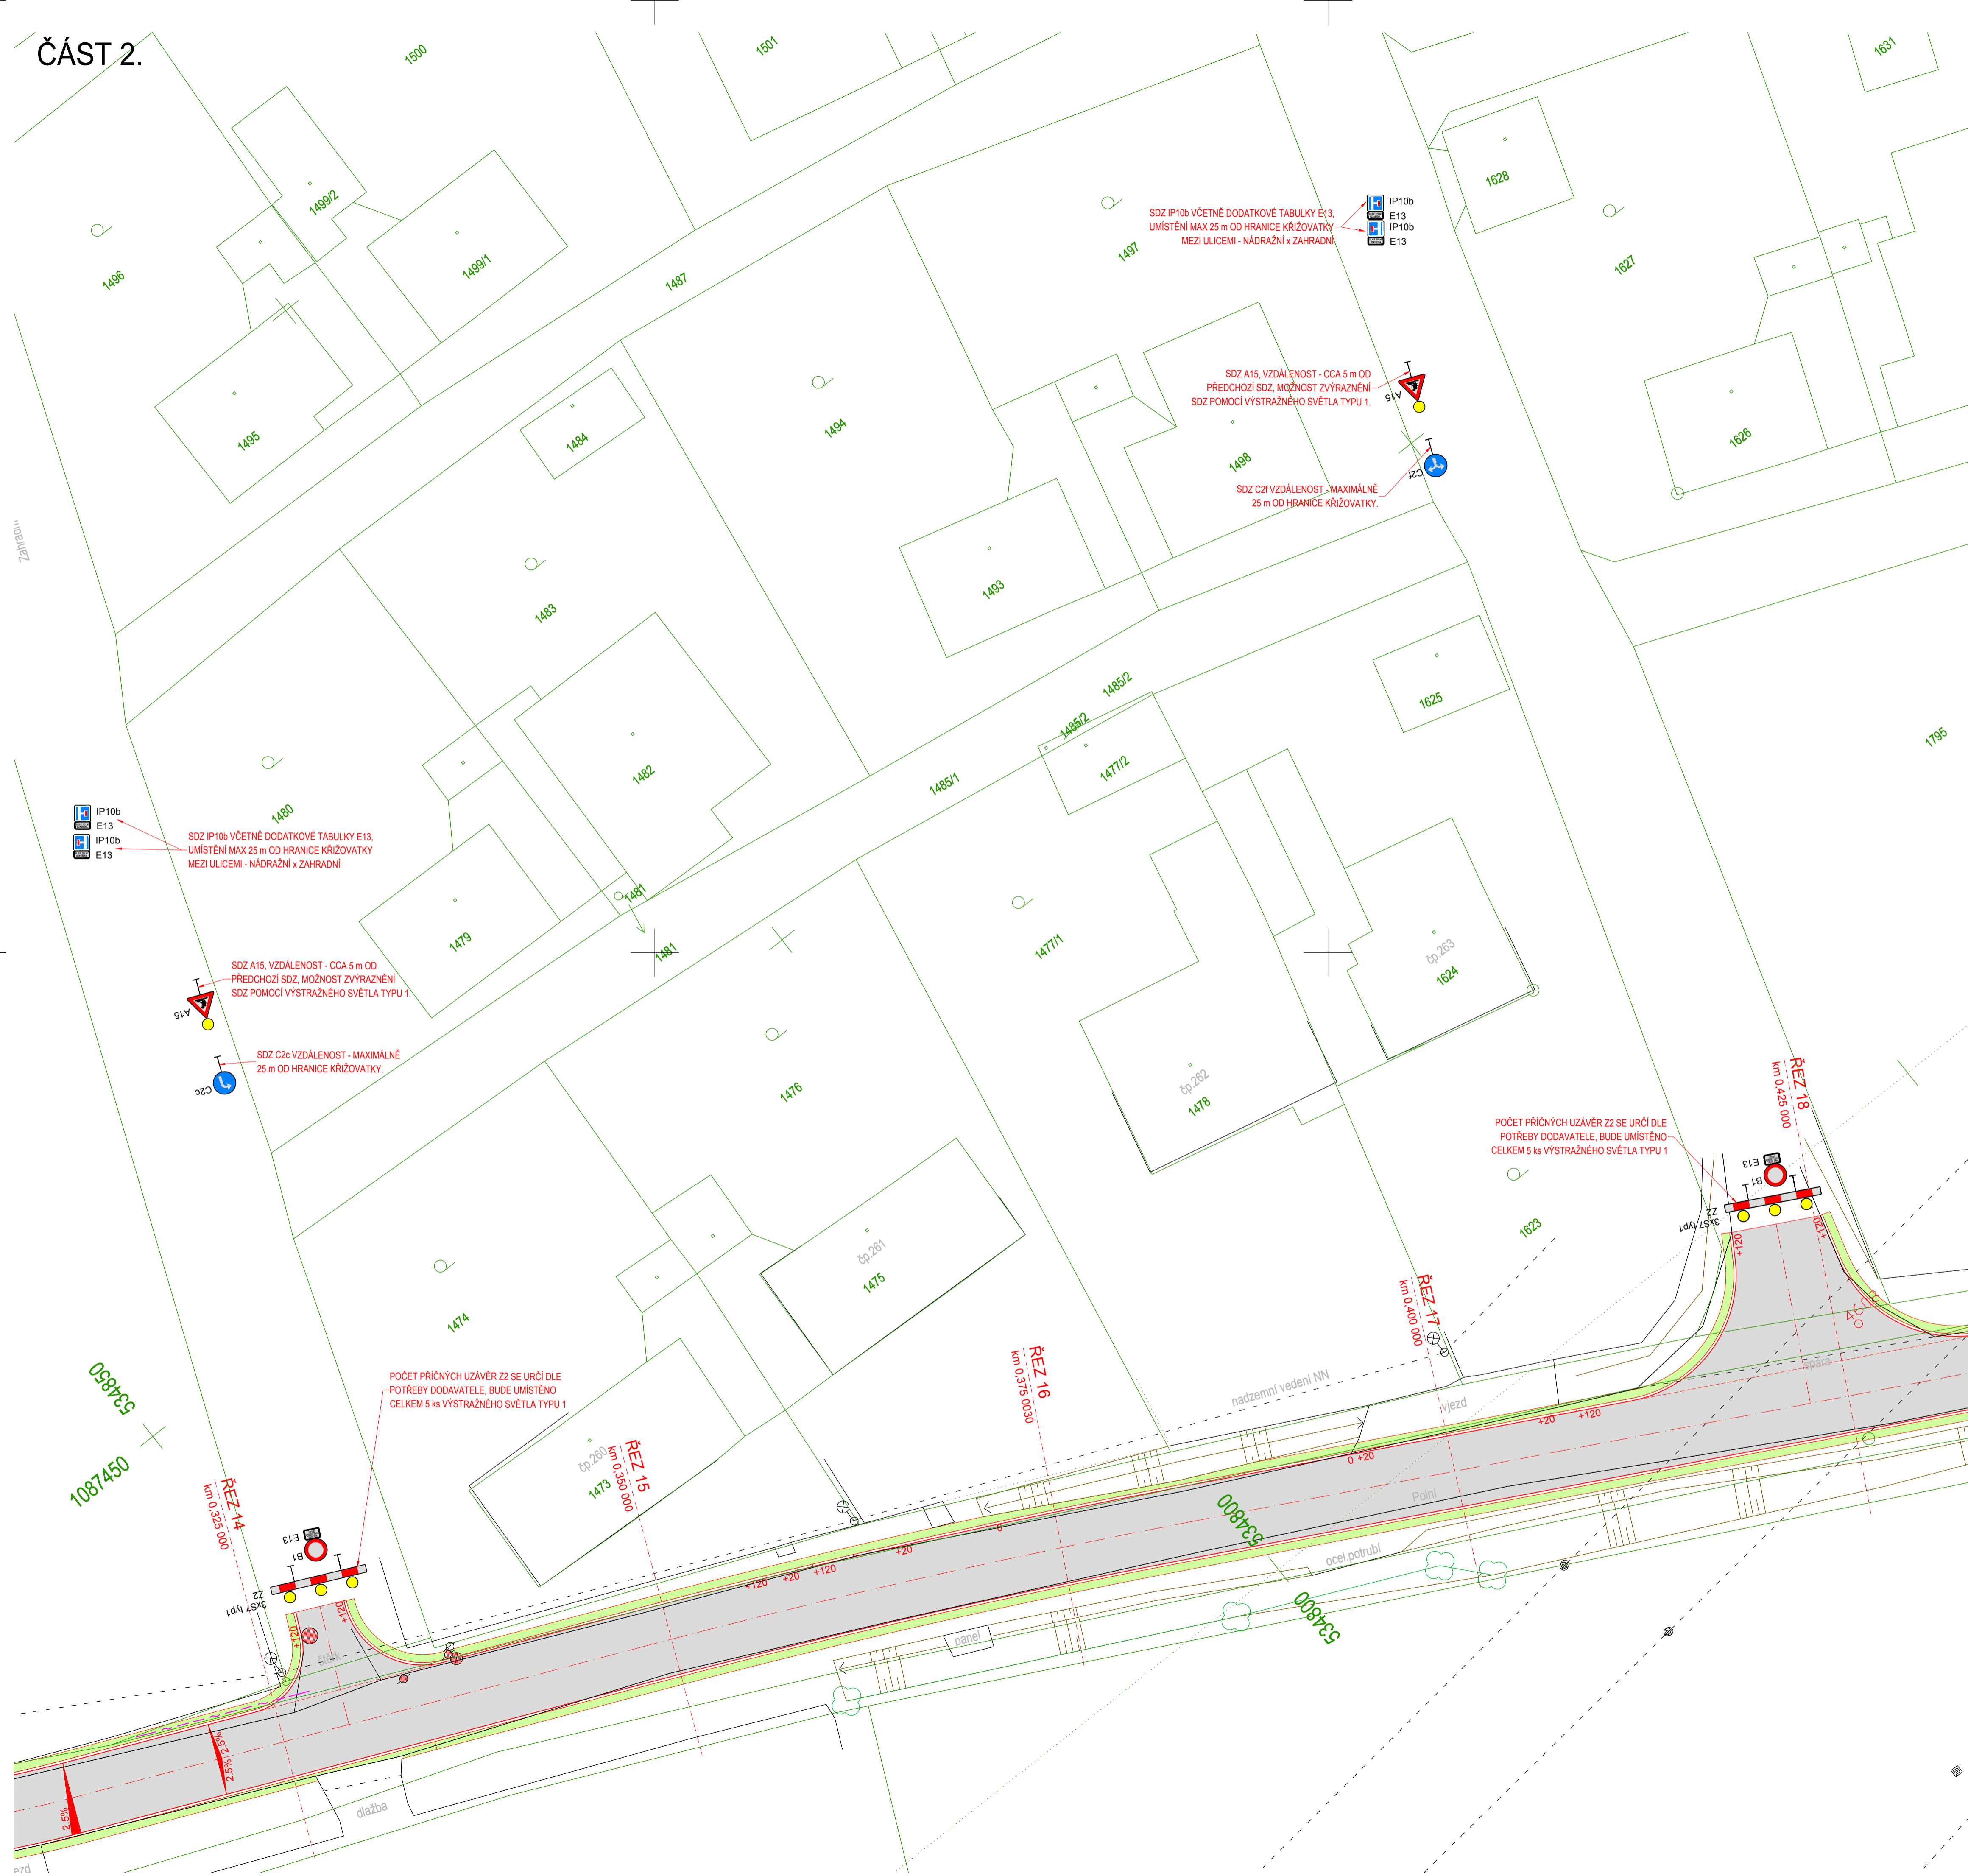

ČÁST 1.

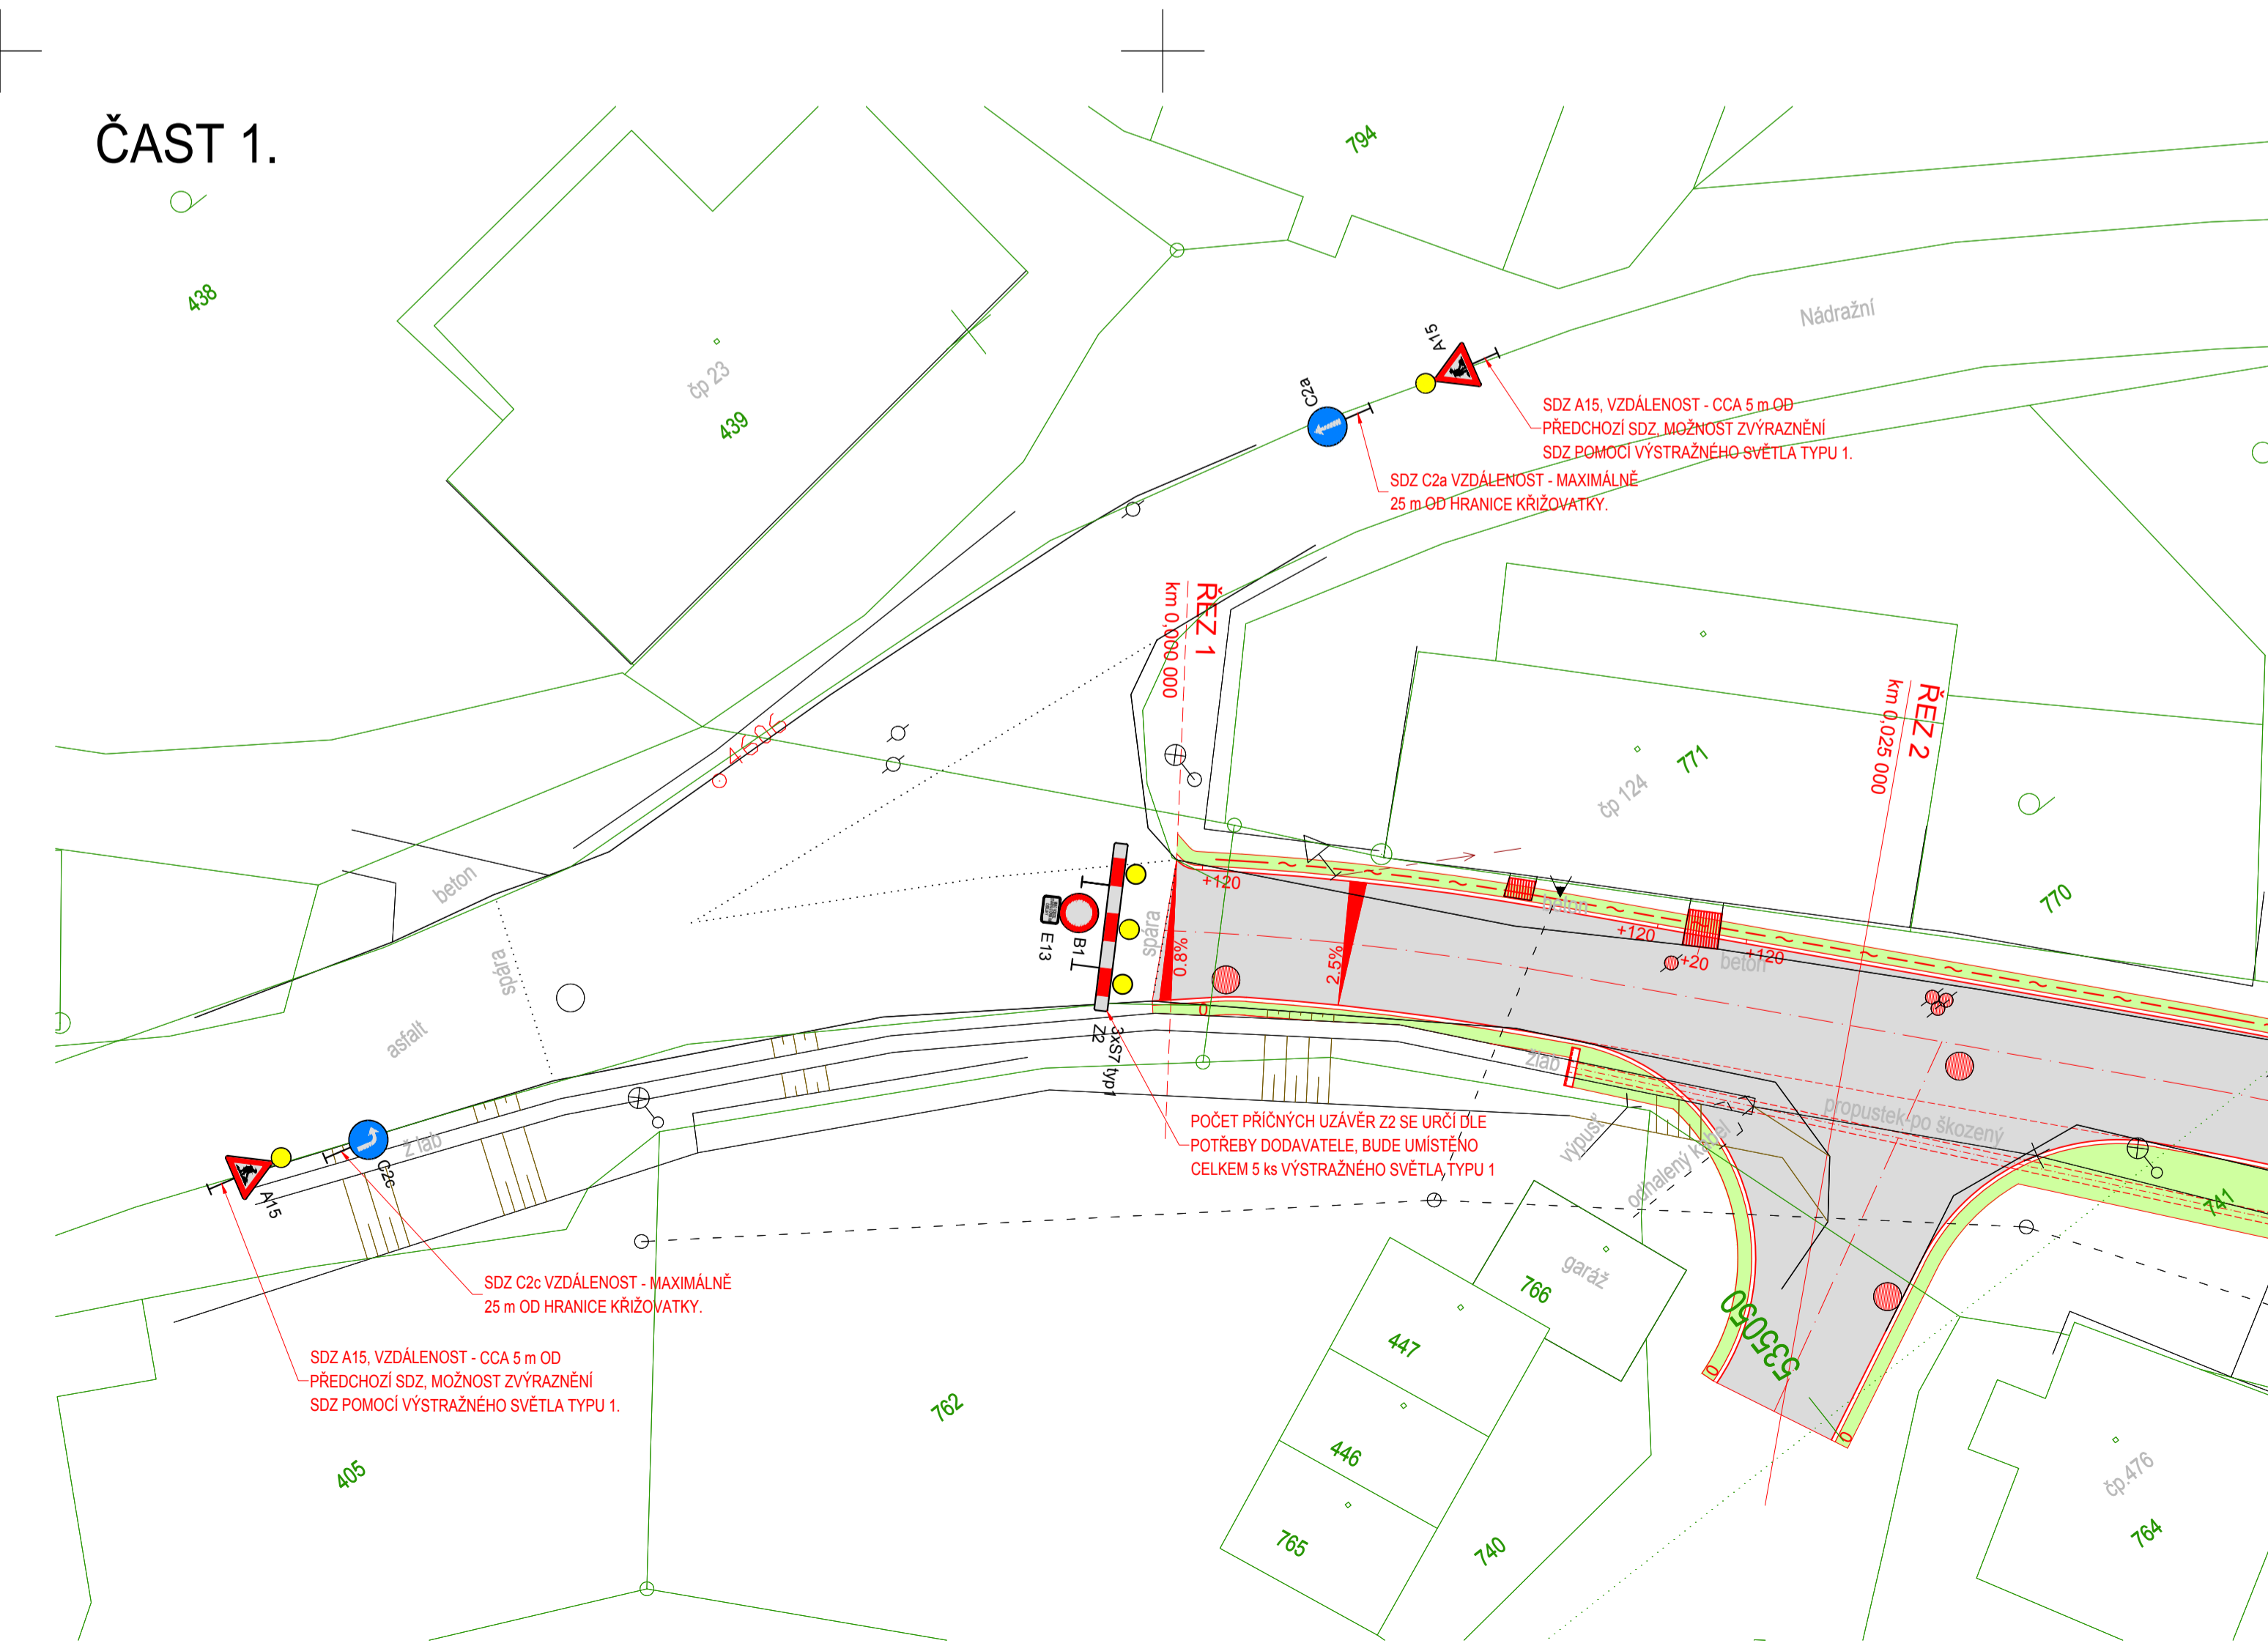

Vedoucí projektant ING. PAVEL PRAŠIL	Zodpovědný projektant ING. LUBOMÍR KONVIČNÝ	Vypracoval SLAVOMÍR BONK	 Soutěžnický systém S-JTSK Výzkový systém B.p.v.	
INVESTOR: Město Blatná, Nábřeží 452, 79351 Blatná			DATUM	08/2016
ÚČEL: Dokumentace pro stavební povolení			FORMÁT	6 x 244
AKCE: Oprava místní komunikace Polní na parcele č. 741			ÚČEL	DSP
ČÁST: Zásady organizace výstavby			ČÍS. ZAKÁZKY	1614
PRÍLOHA			MĚŘÍTKO	1:200
PROVIZORNÍ DOPRAVNÍ ZNAČENÍ			ČÍSLO PÁRE	
			ČÍSLO VÝKRESU	E.3