



SO-01 VTL PLYNOVOD, SO-02 VTL/STL RS – UL. HRBITOVNI, 2x PŘEKOP ŠTERKOVÉ KOMUNIKACE

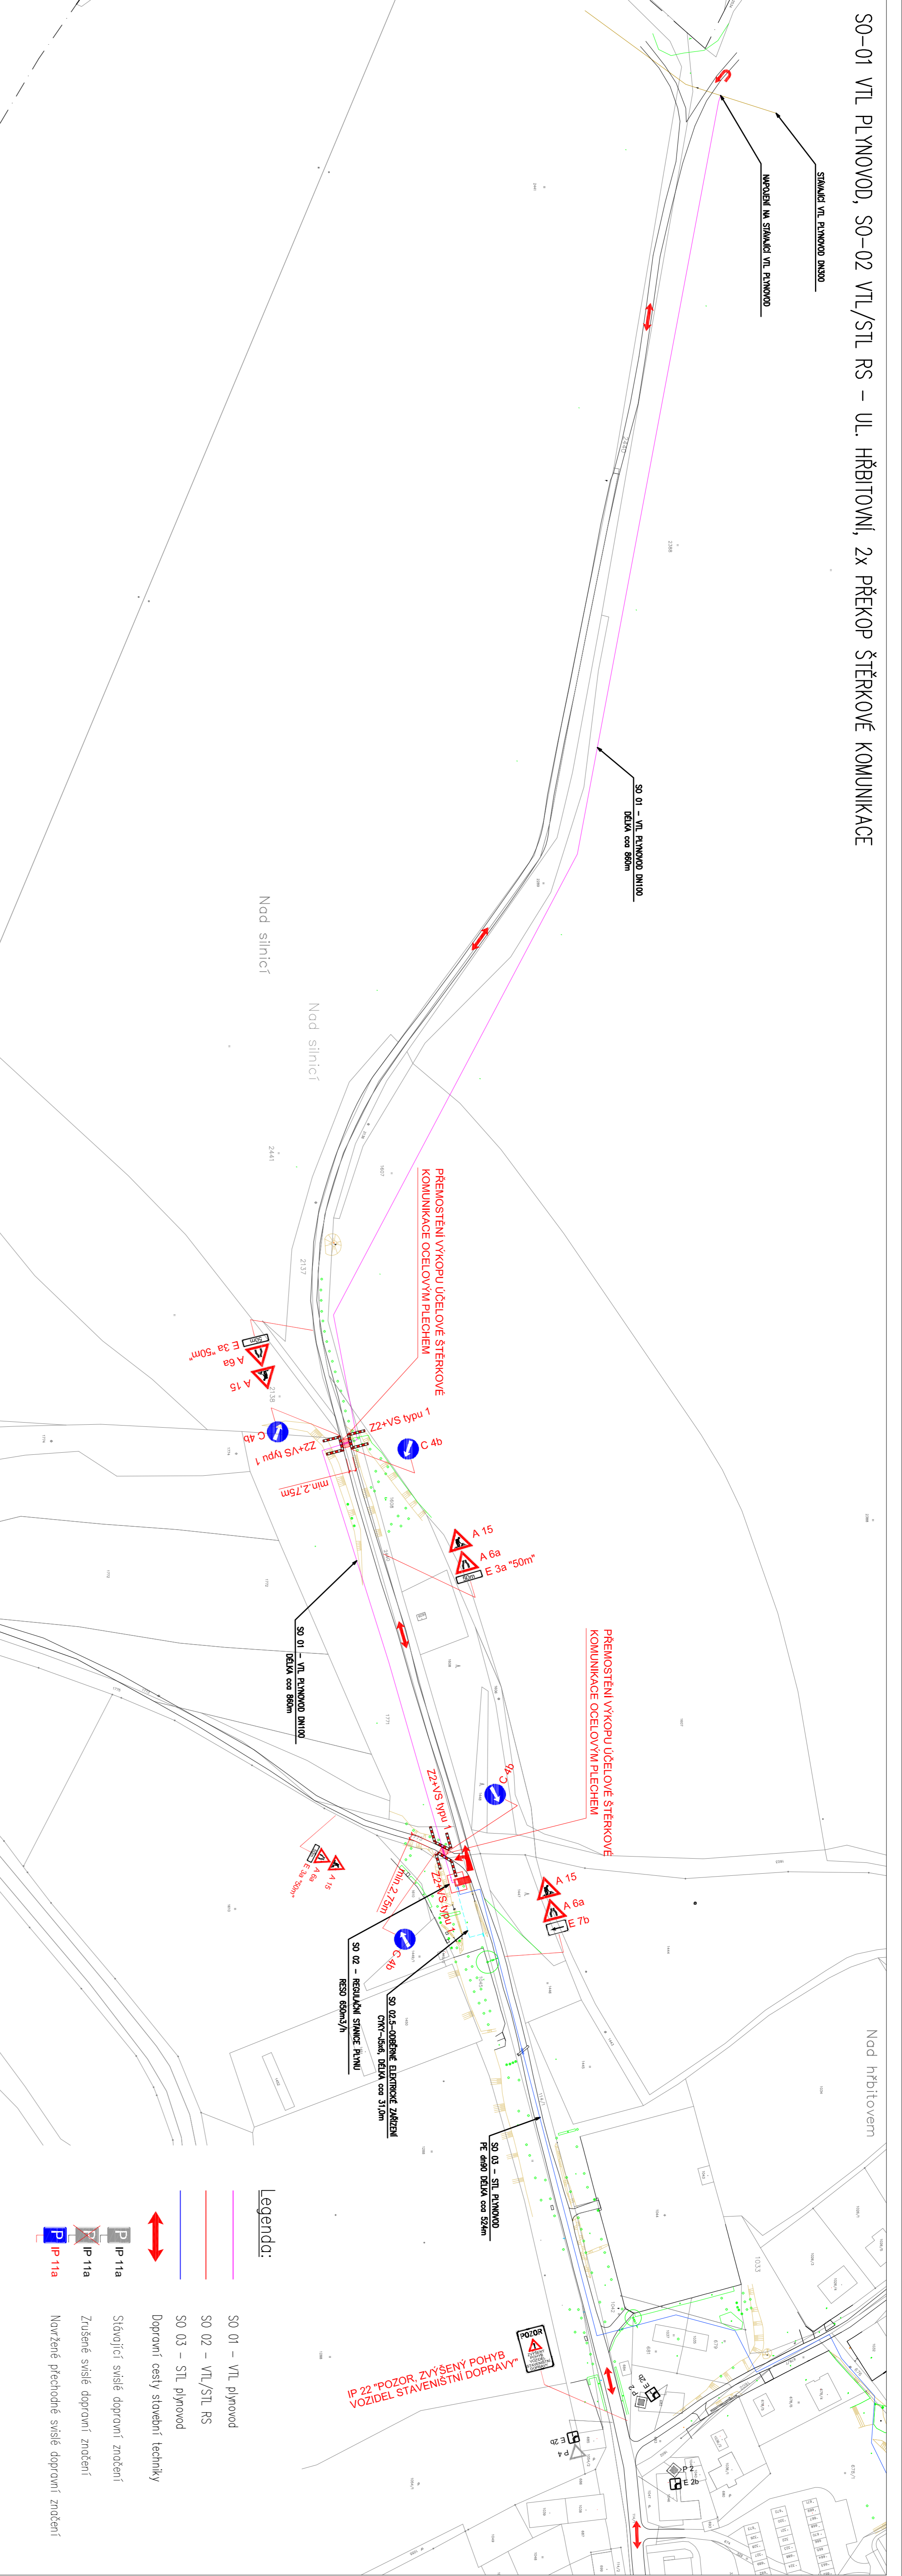

- Legenda:**
- SO 01 – VTL plynovod
 - SO 02 – VTL/STL RS
 - SO 03 – STL plynovod
 - Dopravní cesty stavení techniky
 - Stávající svislé dopravní značení
 - Zusměrně svislé dopravní značení
 - Nověřízené přechodné svislé dopravní značení

SO-03 STL PLYNOVOD – UL. HRBITOVNI, ÚPLNÁ UZÁVĚRA ÚSEKU KOMUNIKACE

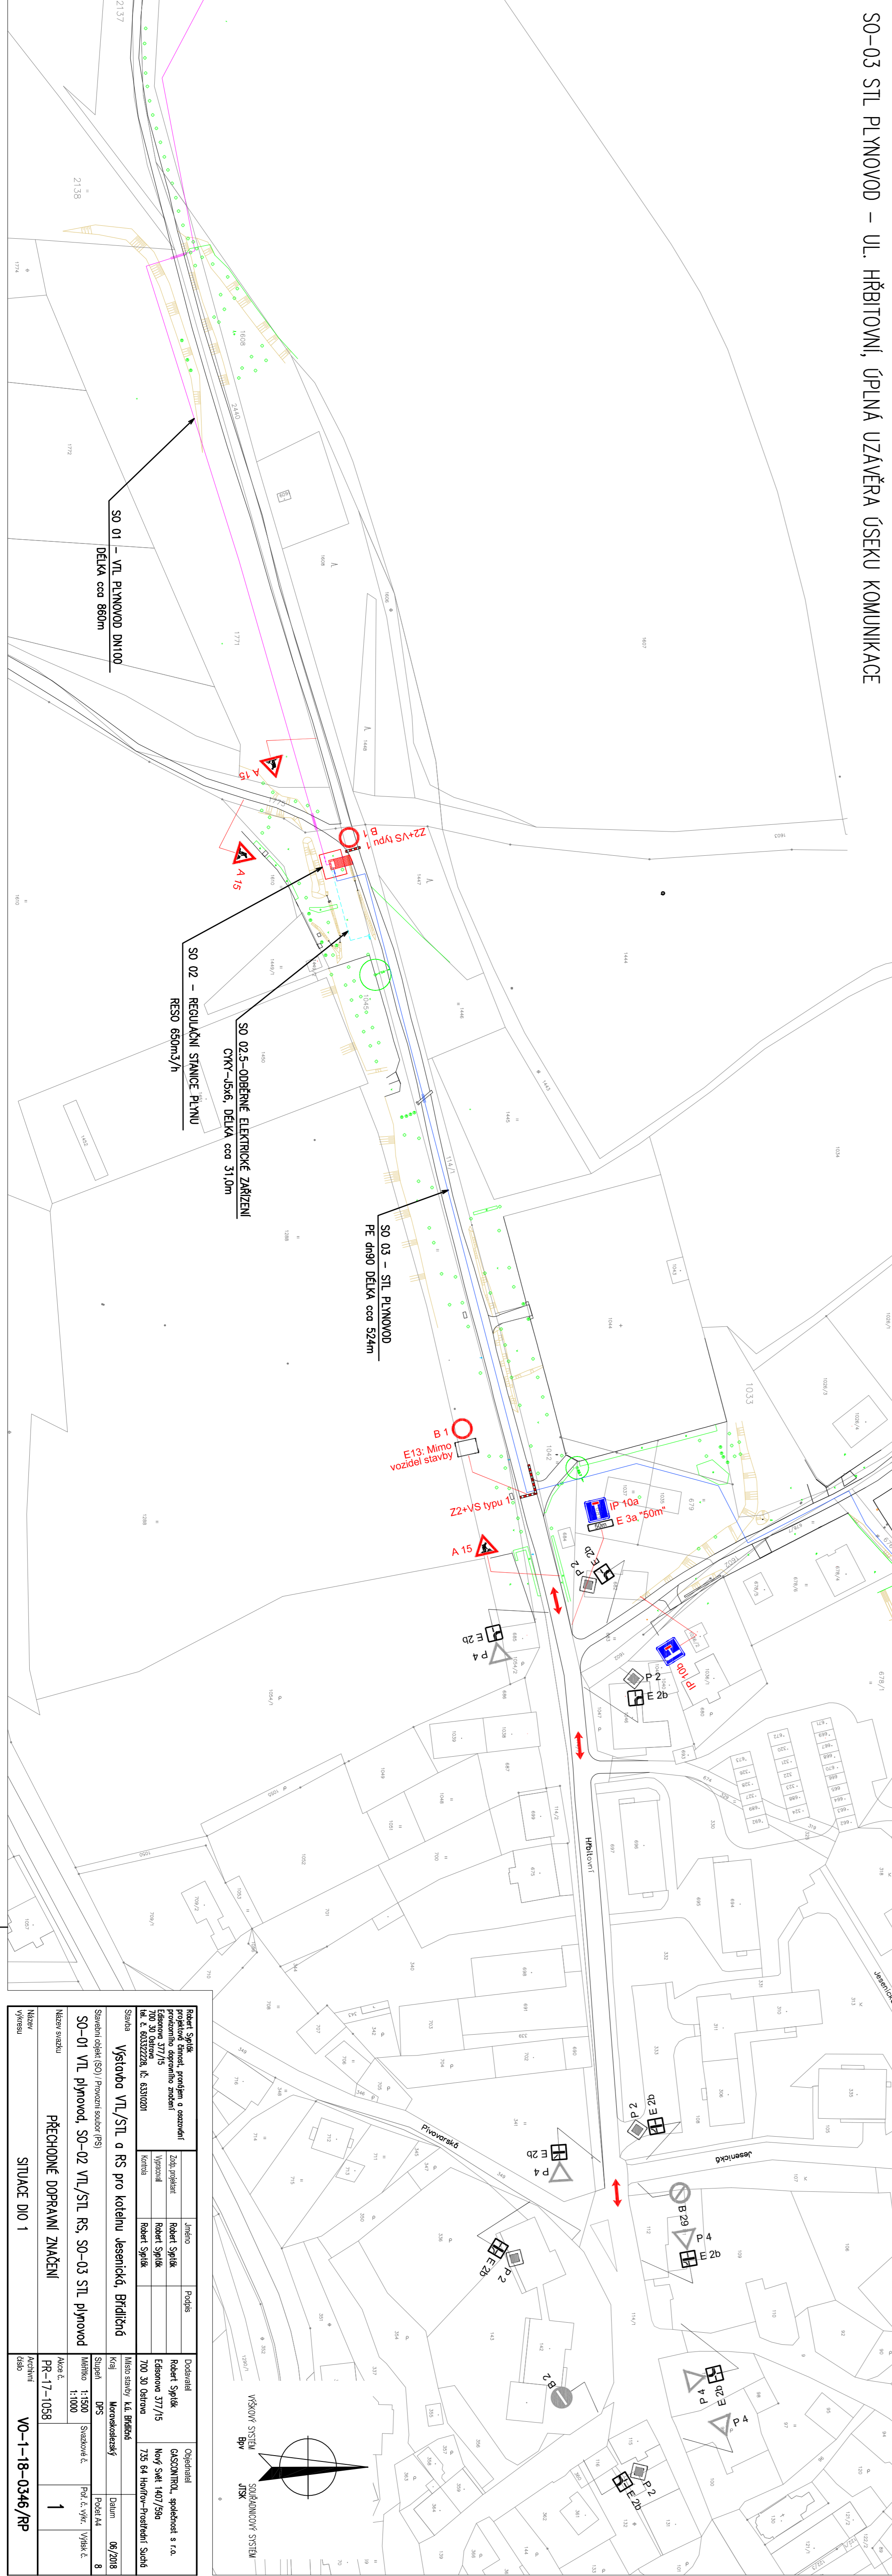

<p>Robert Spilák Inženýr stavební techniky a architekt Průmyslová zóna Č. 60202228, IČ: 6310201</p>		<p>Robert Spilák Inženýr stavební techniky a architekt Průmyslová zóna Č. 60202228, IČ: 6310201</p>	
<p>Robert Spilák Inženýr stavební techniky a architekt Průmyslová zóna Č. 60202228, IČ: 6310201</p>		<p>Robert Spilák Inženýr stavební techniky a architekt Průmyslová zóna Č. 60202228, IČ: 6310201</p>	
<p>Ystavařka VTL/STL a RS pro kotelnu Jesenícká Bratřičá</p>			
<p>SO-01 VTL plynovod, SO-02 VTL/STL RS, SO-03 STL plynovod</p>		<p>PŘECHODNÉ DOPRAVNÍ ZNAČENÍ</p>	
<p>SITUACE DÍL 1</p>		<p>VO-1-18-0346/RP</p>	