



SO-03 STL PLYNOVOD – UL. OKRUŽNÍ, OTEVŘENÝ VÝKOP VE VOZOVCE, ÚPLNÁ UZAVĚRA ÚSEKU KOMUNIKACE

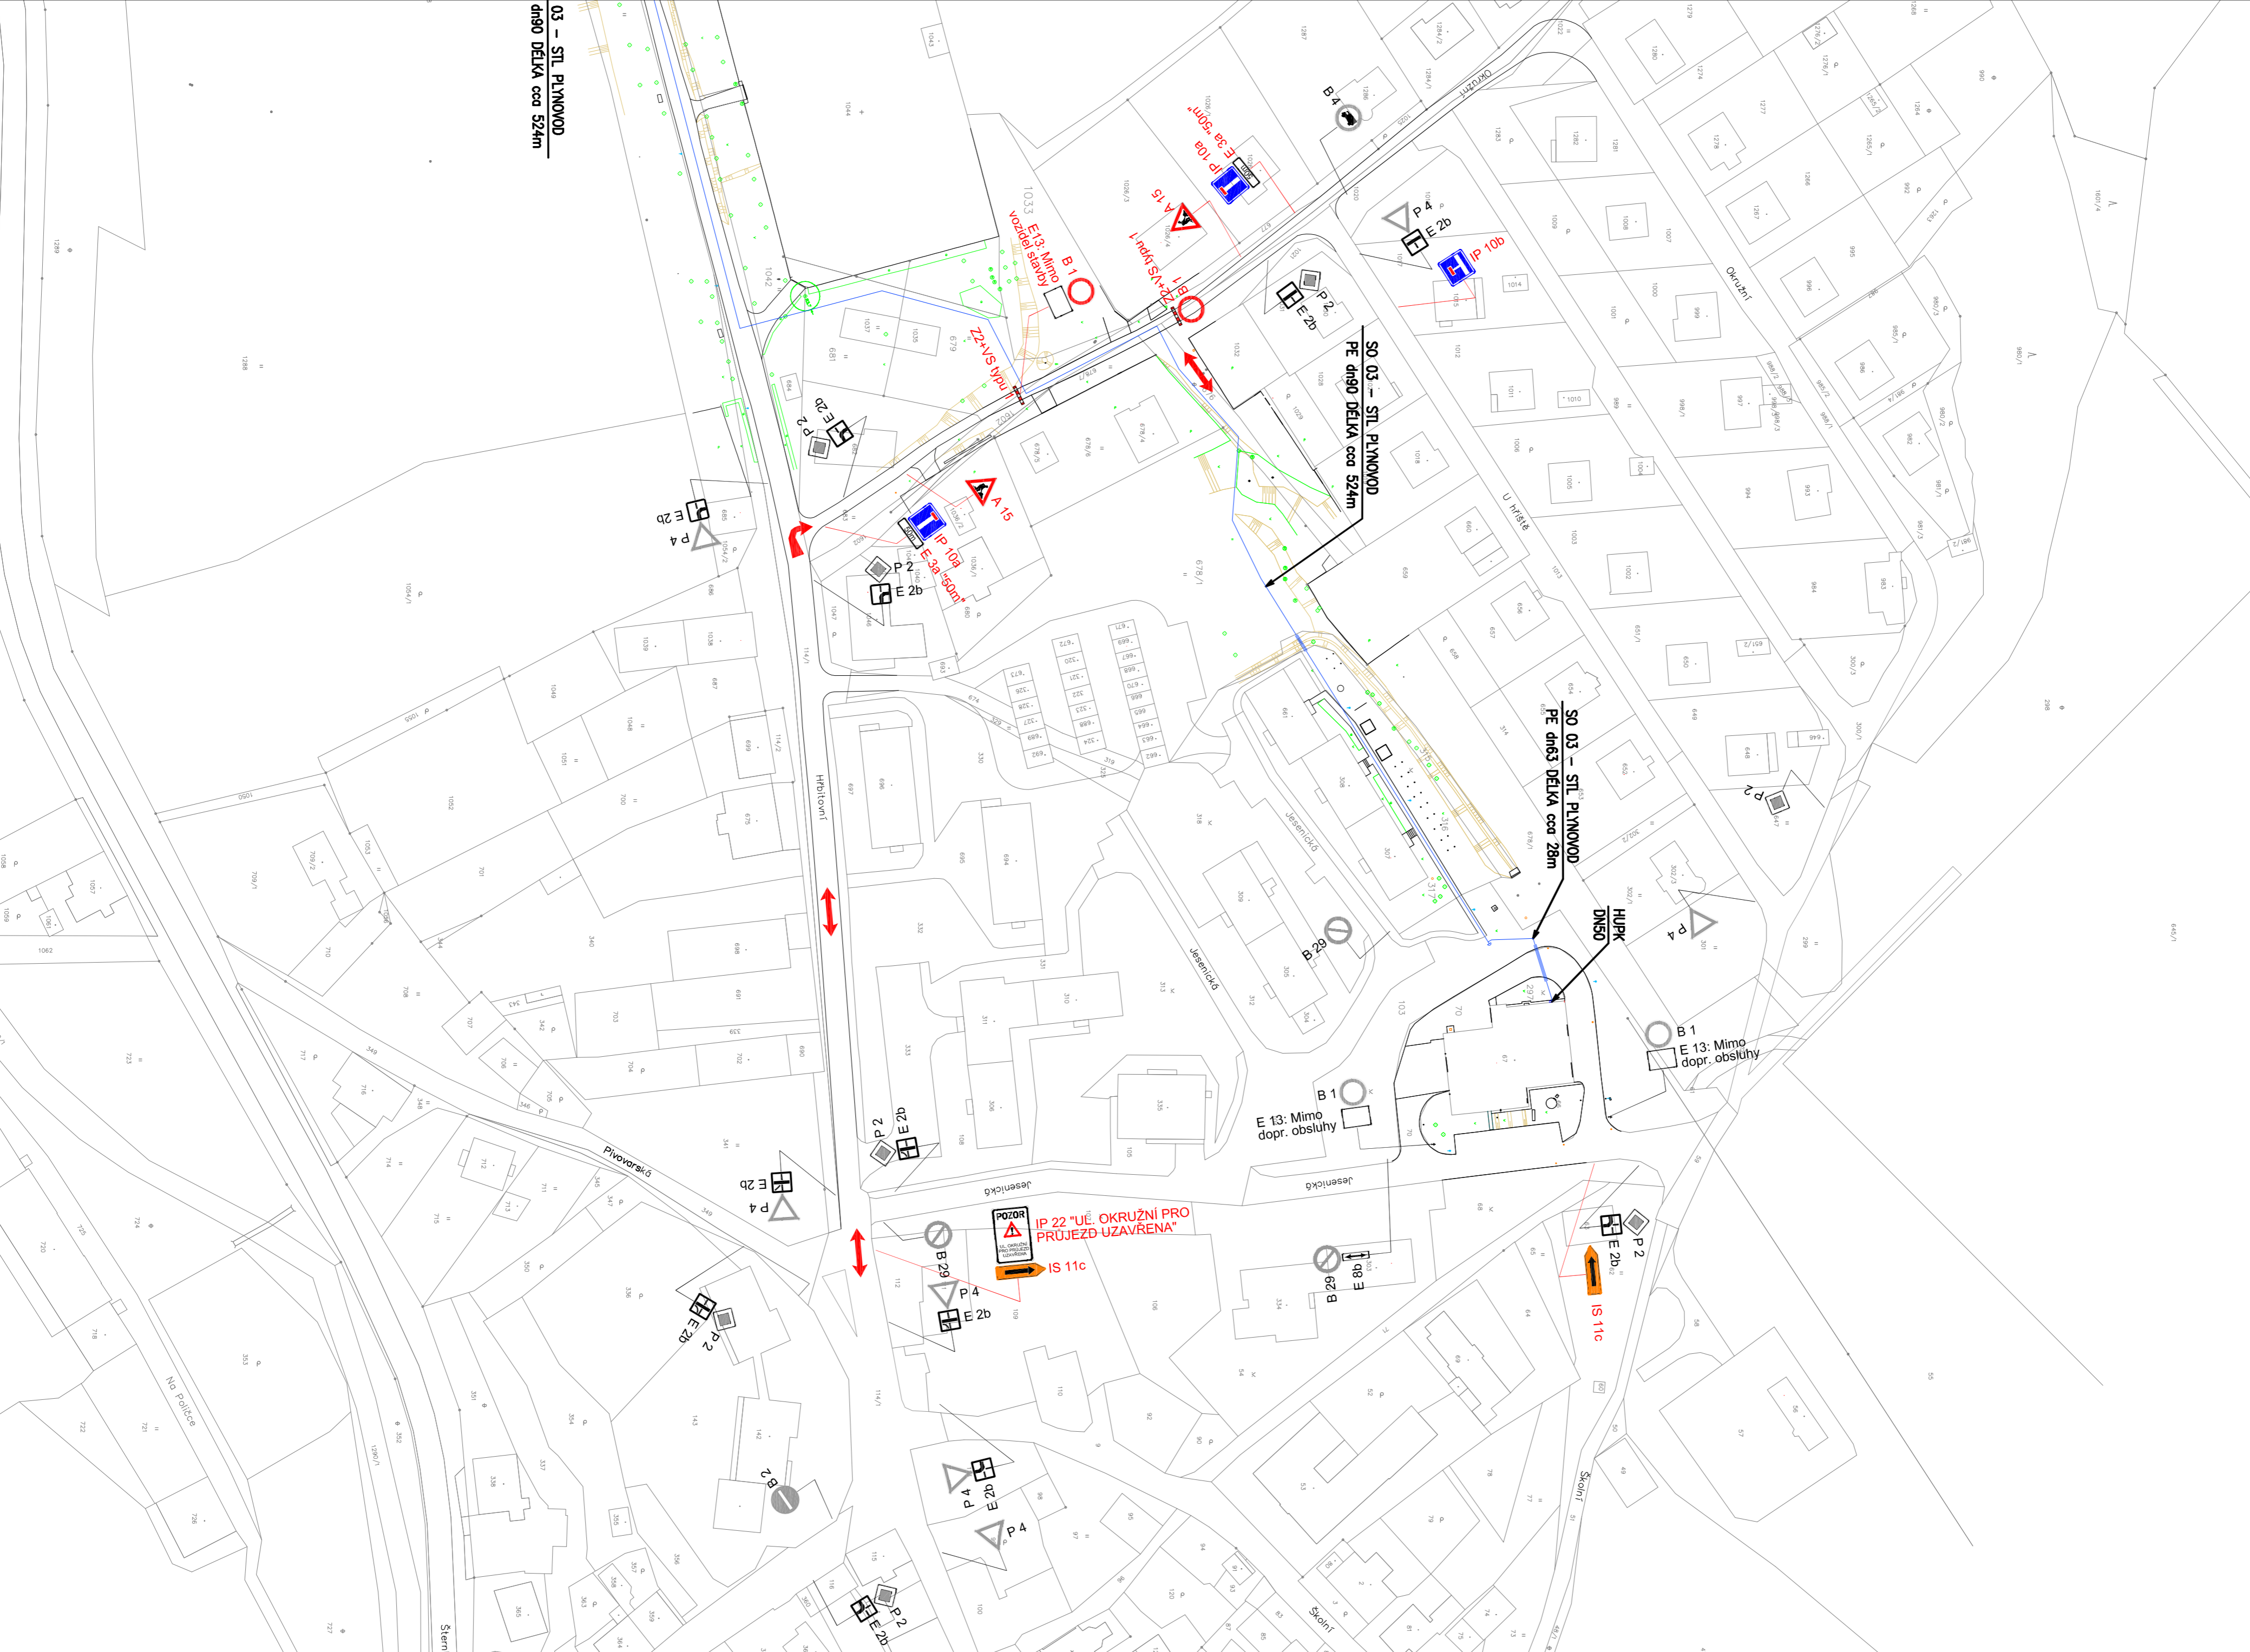

SO-03 STL PLYNOVOD – UL. JESENICKÁ, OTEVŘENÝ VÝKOP V CHODNÍKU PODĚL BYTOVÝCH DOMŮ, PŘEKOP KOMUNIKACE

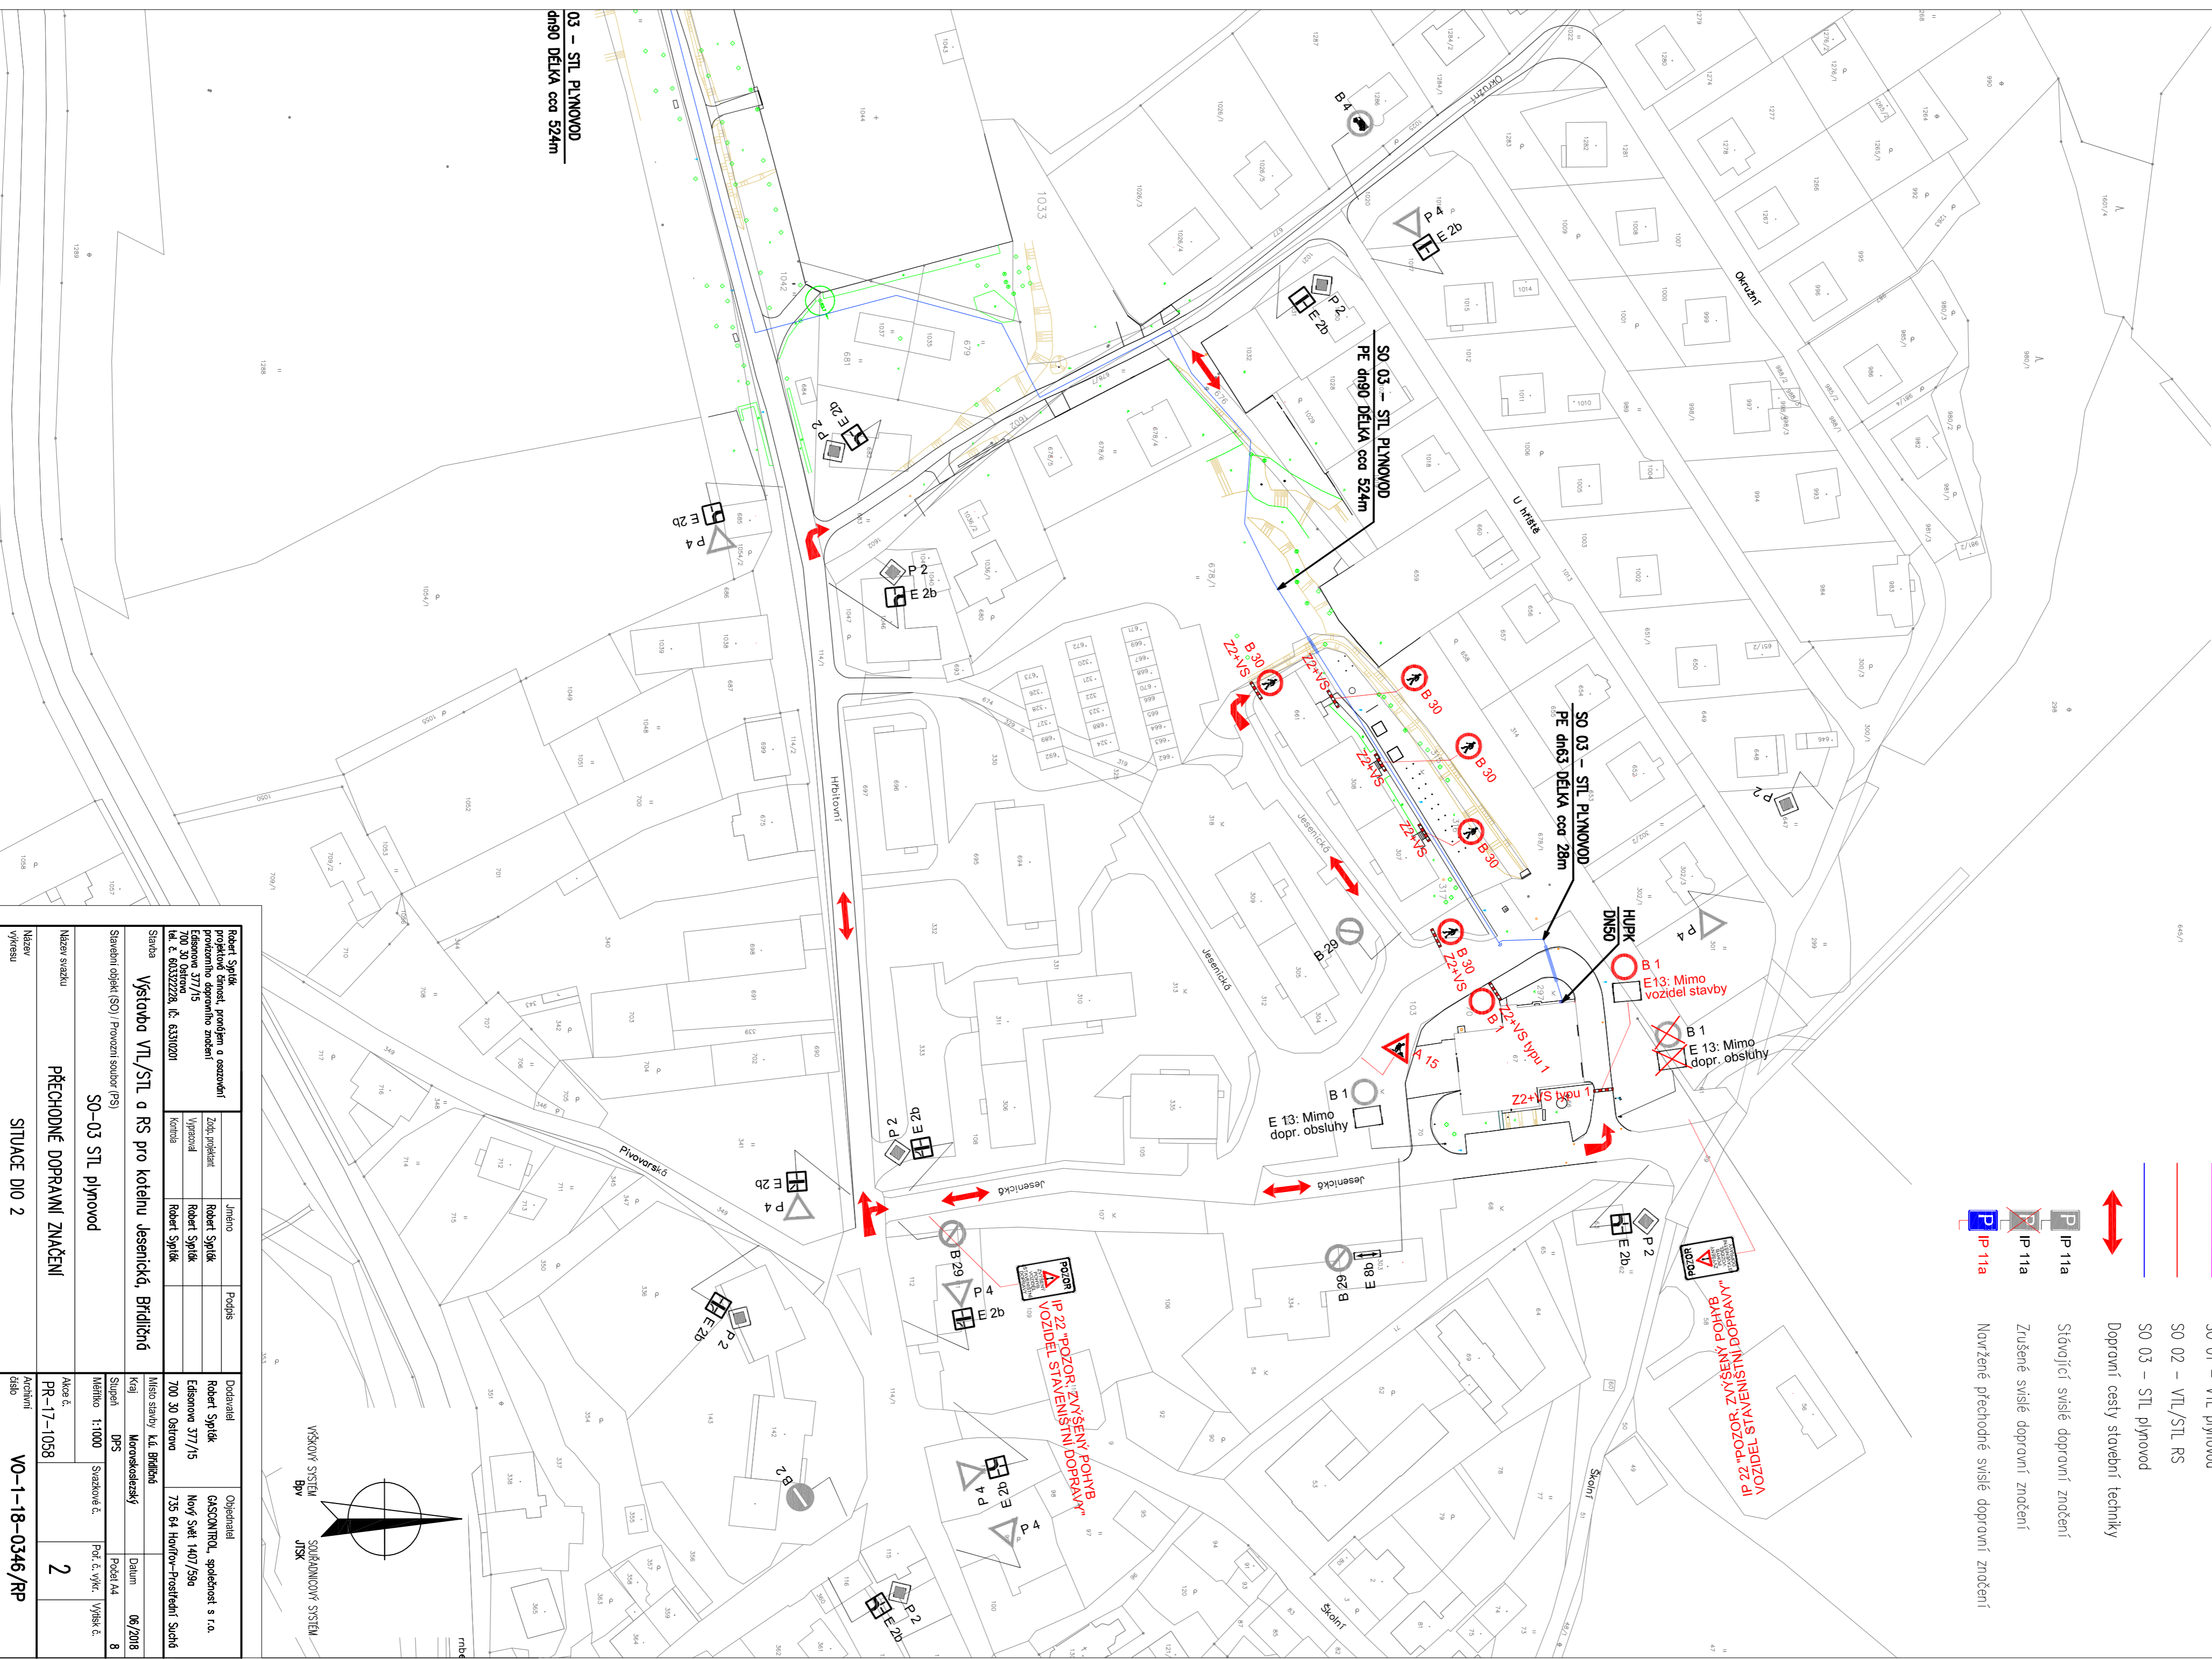

SO-03 STL plynovod				
PŘECHODNÉ DOPRAVNÍ ZNAČENÍ				

