

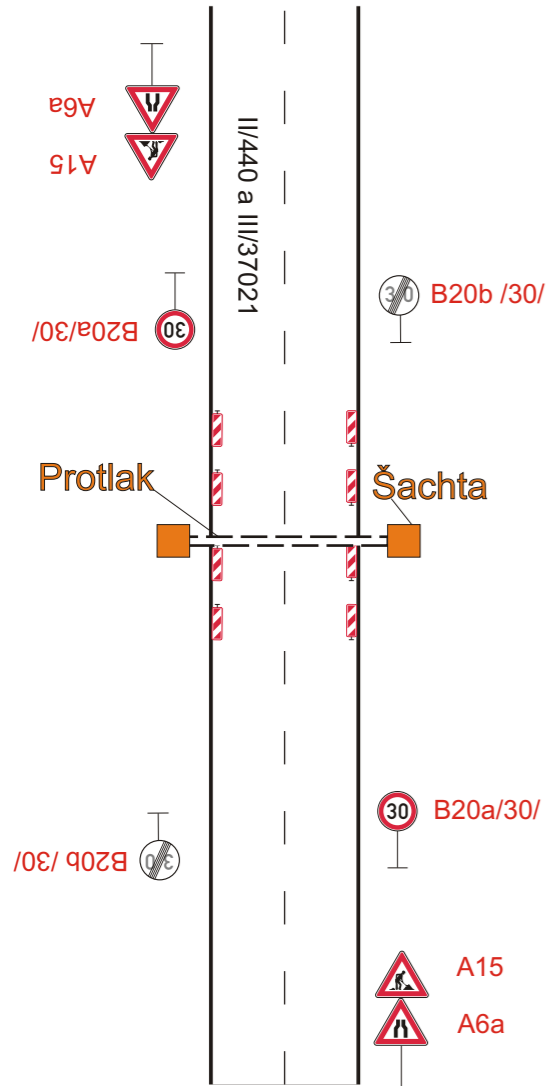


Schema 1

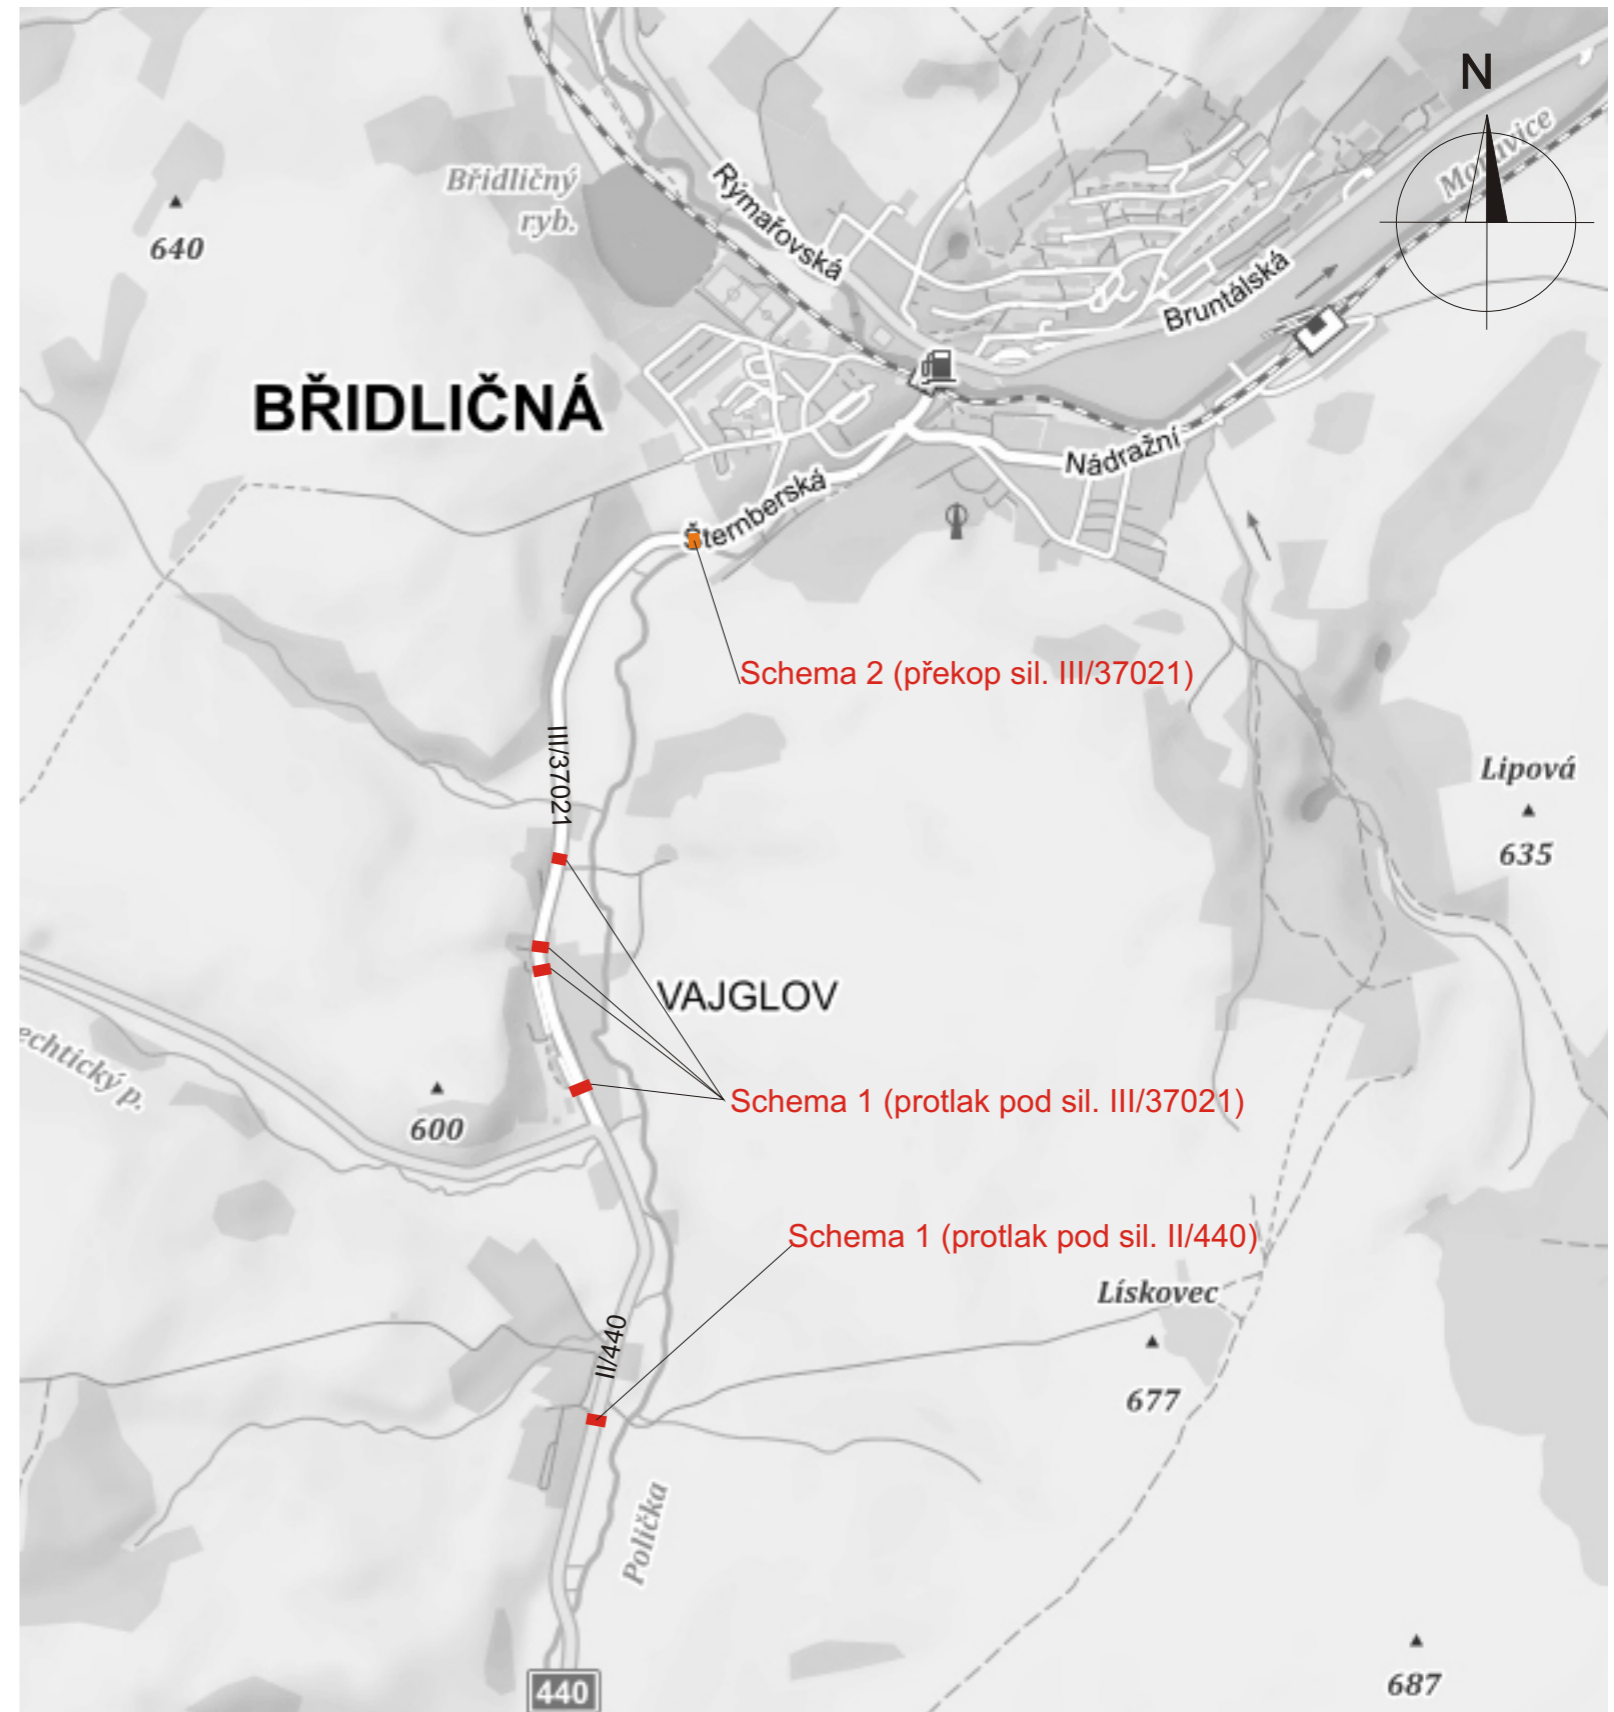

Schema 2

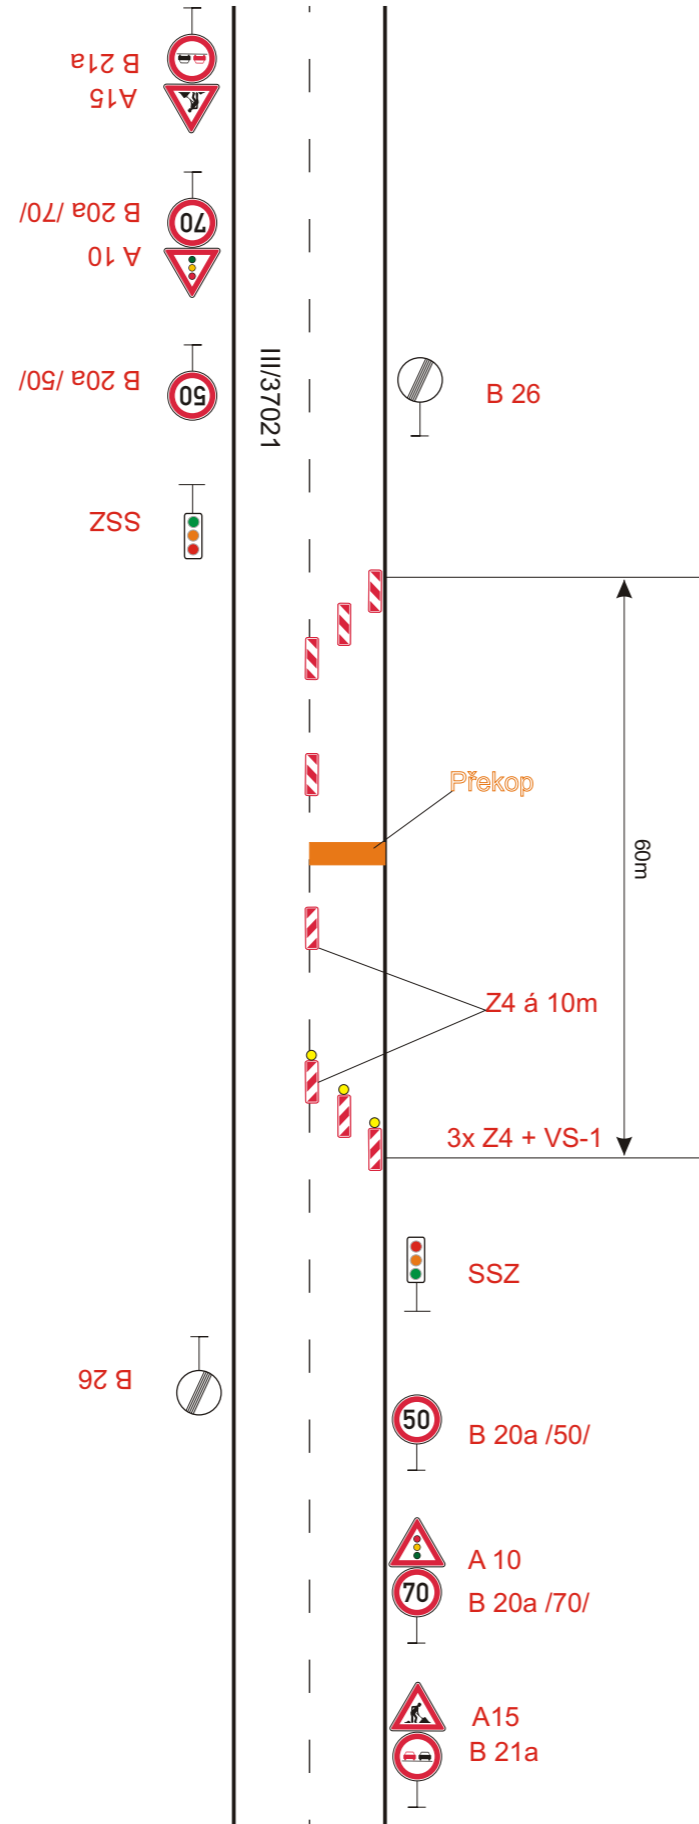

Vypracoval: Radim Hlavica	Datum: 31.7.2018	<b>SEKNE</b> SEKNE, spol. s r.o. Hamerská 12, 772 00 Olomouc DIČ: CZ62363701 tel./fax: 585 311 867
"Kanalizace Vajglov"		
Částečná uzavírka silnice II/440 a III/37021 Přechodné dopravní značení		