

Družstevník
690

687

661

675

701

ODSOUHLAŠENÁ PŘÍLOHA

ke stanovení místní nebo přechodné úpravy provozu na pozemních komunikacích

č.j.: *MVR 14054/2021*

dne: *30.6.2021*

za správnost: *MĚSTSKÝ ÚRAD RYMAŘOV*
 odbor dopravy a silničního hospodářství

LEGENDA:

- pracovní místo
- navržené přechodné svlédlé dopravní značení
- stávající svlédlé dopravní značení
- zrušené stávající svlédlé dopravní značení

Poznámky:
 Přechodné dopravní značení bude osazeno dle TP 66. Přechodné dopravní značení na silnicích II., III. třídy bude provedeno v základní velikosti folii 1.


Na silnici č. II/440 je navrženo snížení rychlosti z důvodu přípravy kulturní akce - festivalu "Rock Pivo Fest" a jeho následného ukliďu.

Termín:
 28. 06. 2021 - 30. 06. 2021
 05. 07. 2021 - 07. 07. 2021


VYPRACOVALA ING. ANDREA PROKEŠOVÁ	DATUM ČERVEN 2021	Č. VÝKRESU 01
NÁZEV AKCE ROCK PIVO FEST		
NÁZEV VÝKRESU PROVIZORNÍ DOPRavní ZNAČENÍ		



VEDENÍ OBJÍZDNÉ TRASY PRO VOZIDLA NAD 3,5t

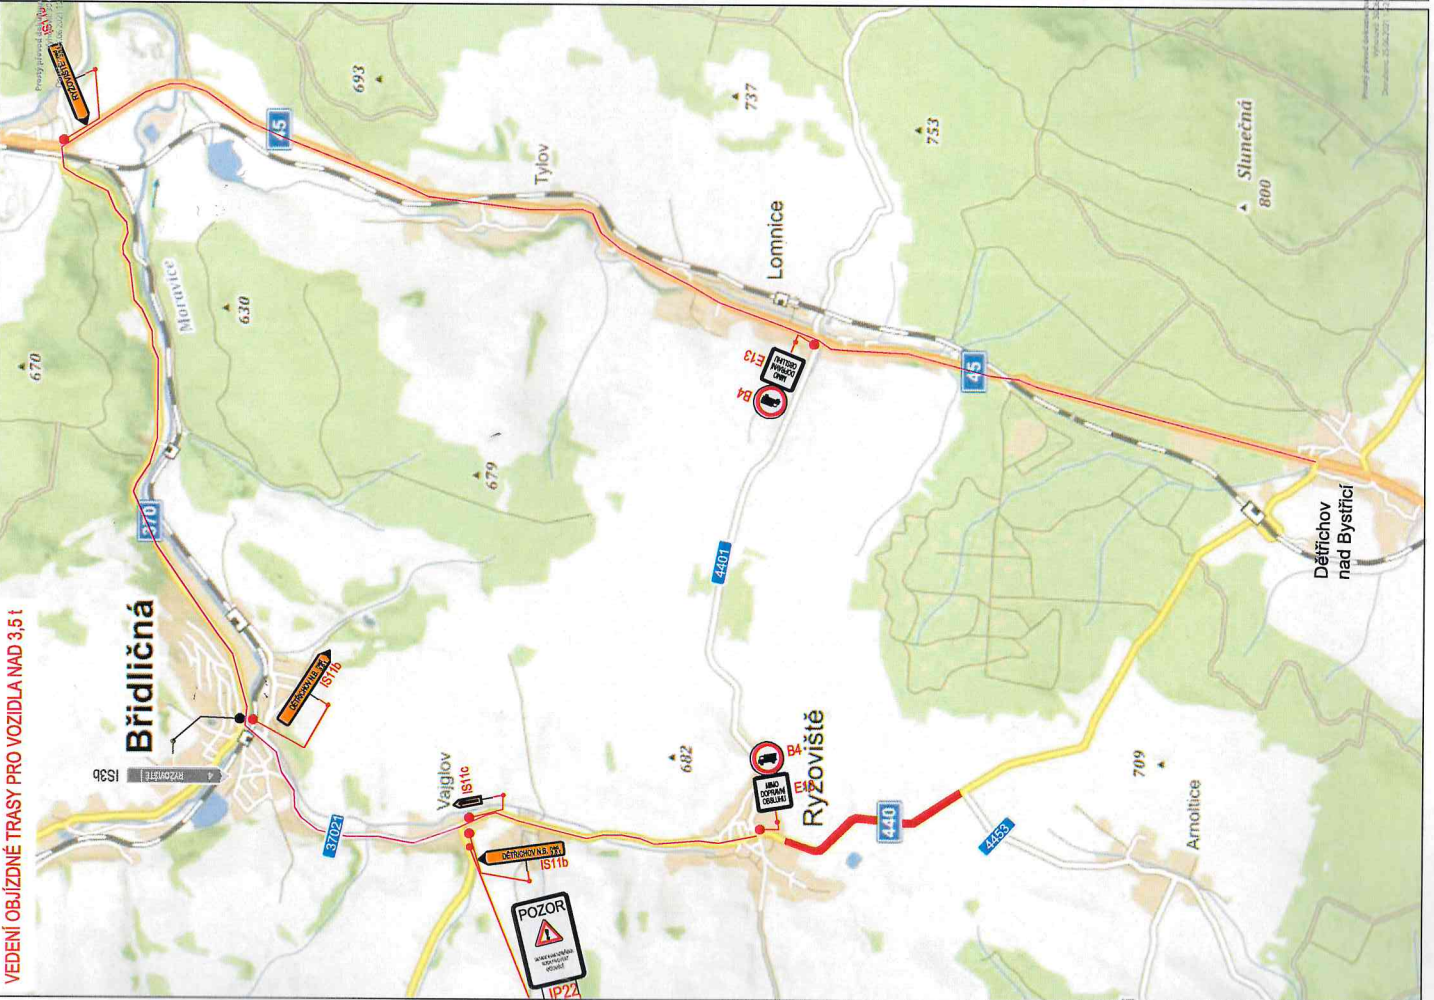

VEDENÍ OBJÍZDNÉ TRASY PRO VOZIDLA DO 3,5t

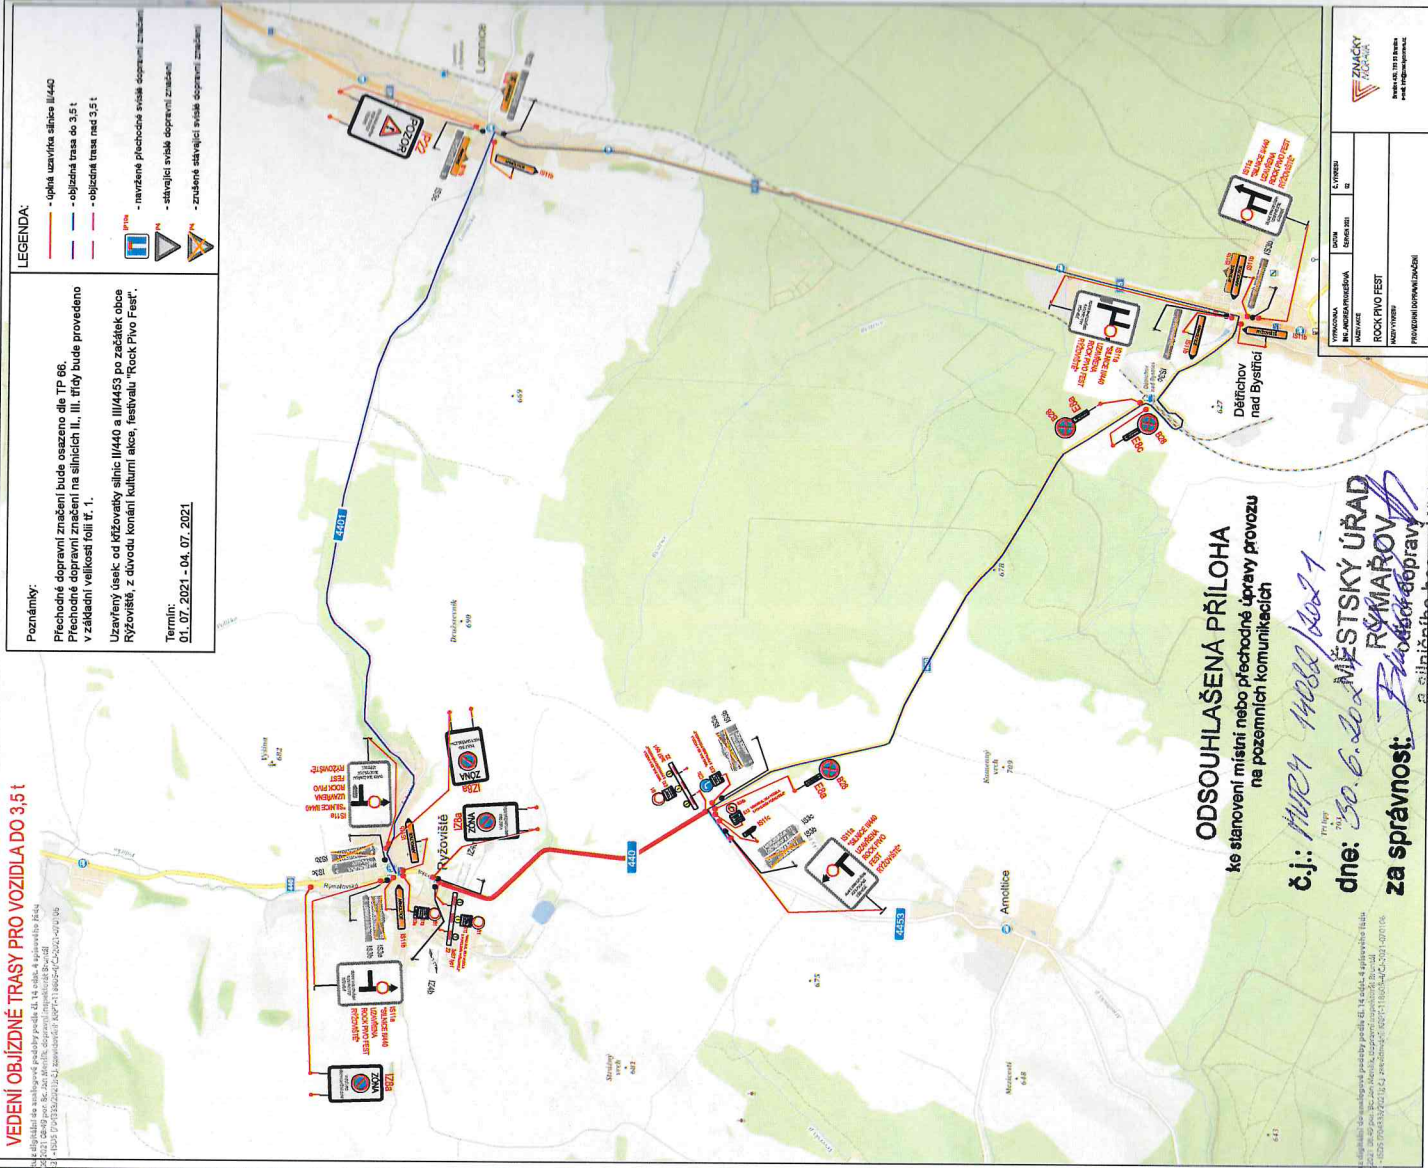

Poznámky:

- LEGENDA:**
- úpěť uzavřít silnici II/440
 - objízdná trasa do 3,5t
 - objízdná trasa nad 3,5t

Termín:
 01. 07. 2021 - 04. 07. 2021

ODSOUHLAŠENÁ PŘÍLOHA
 ke starovějí místní nebo přečinné úpravě provozu
 na pozemních komunikacích

č.j.: *MURM 14088/2021*
 dne: *30. 6. 2021* MĚSTSKÝ ÚŘAD


