



ZNAČENÍ OBJÍZDNÉ TRASY

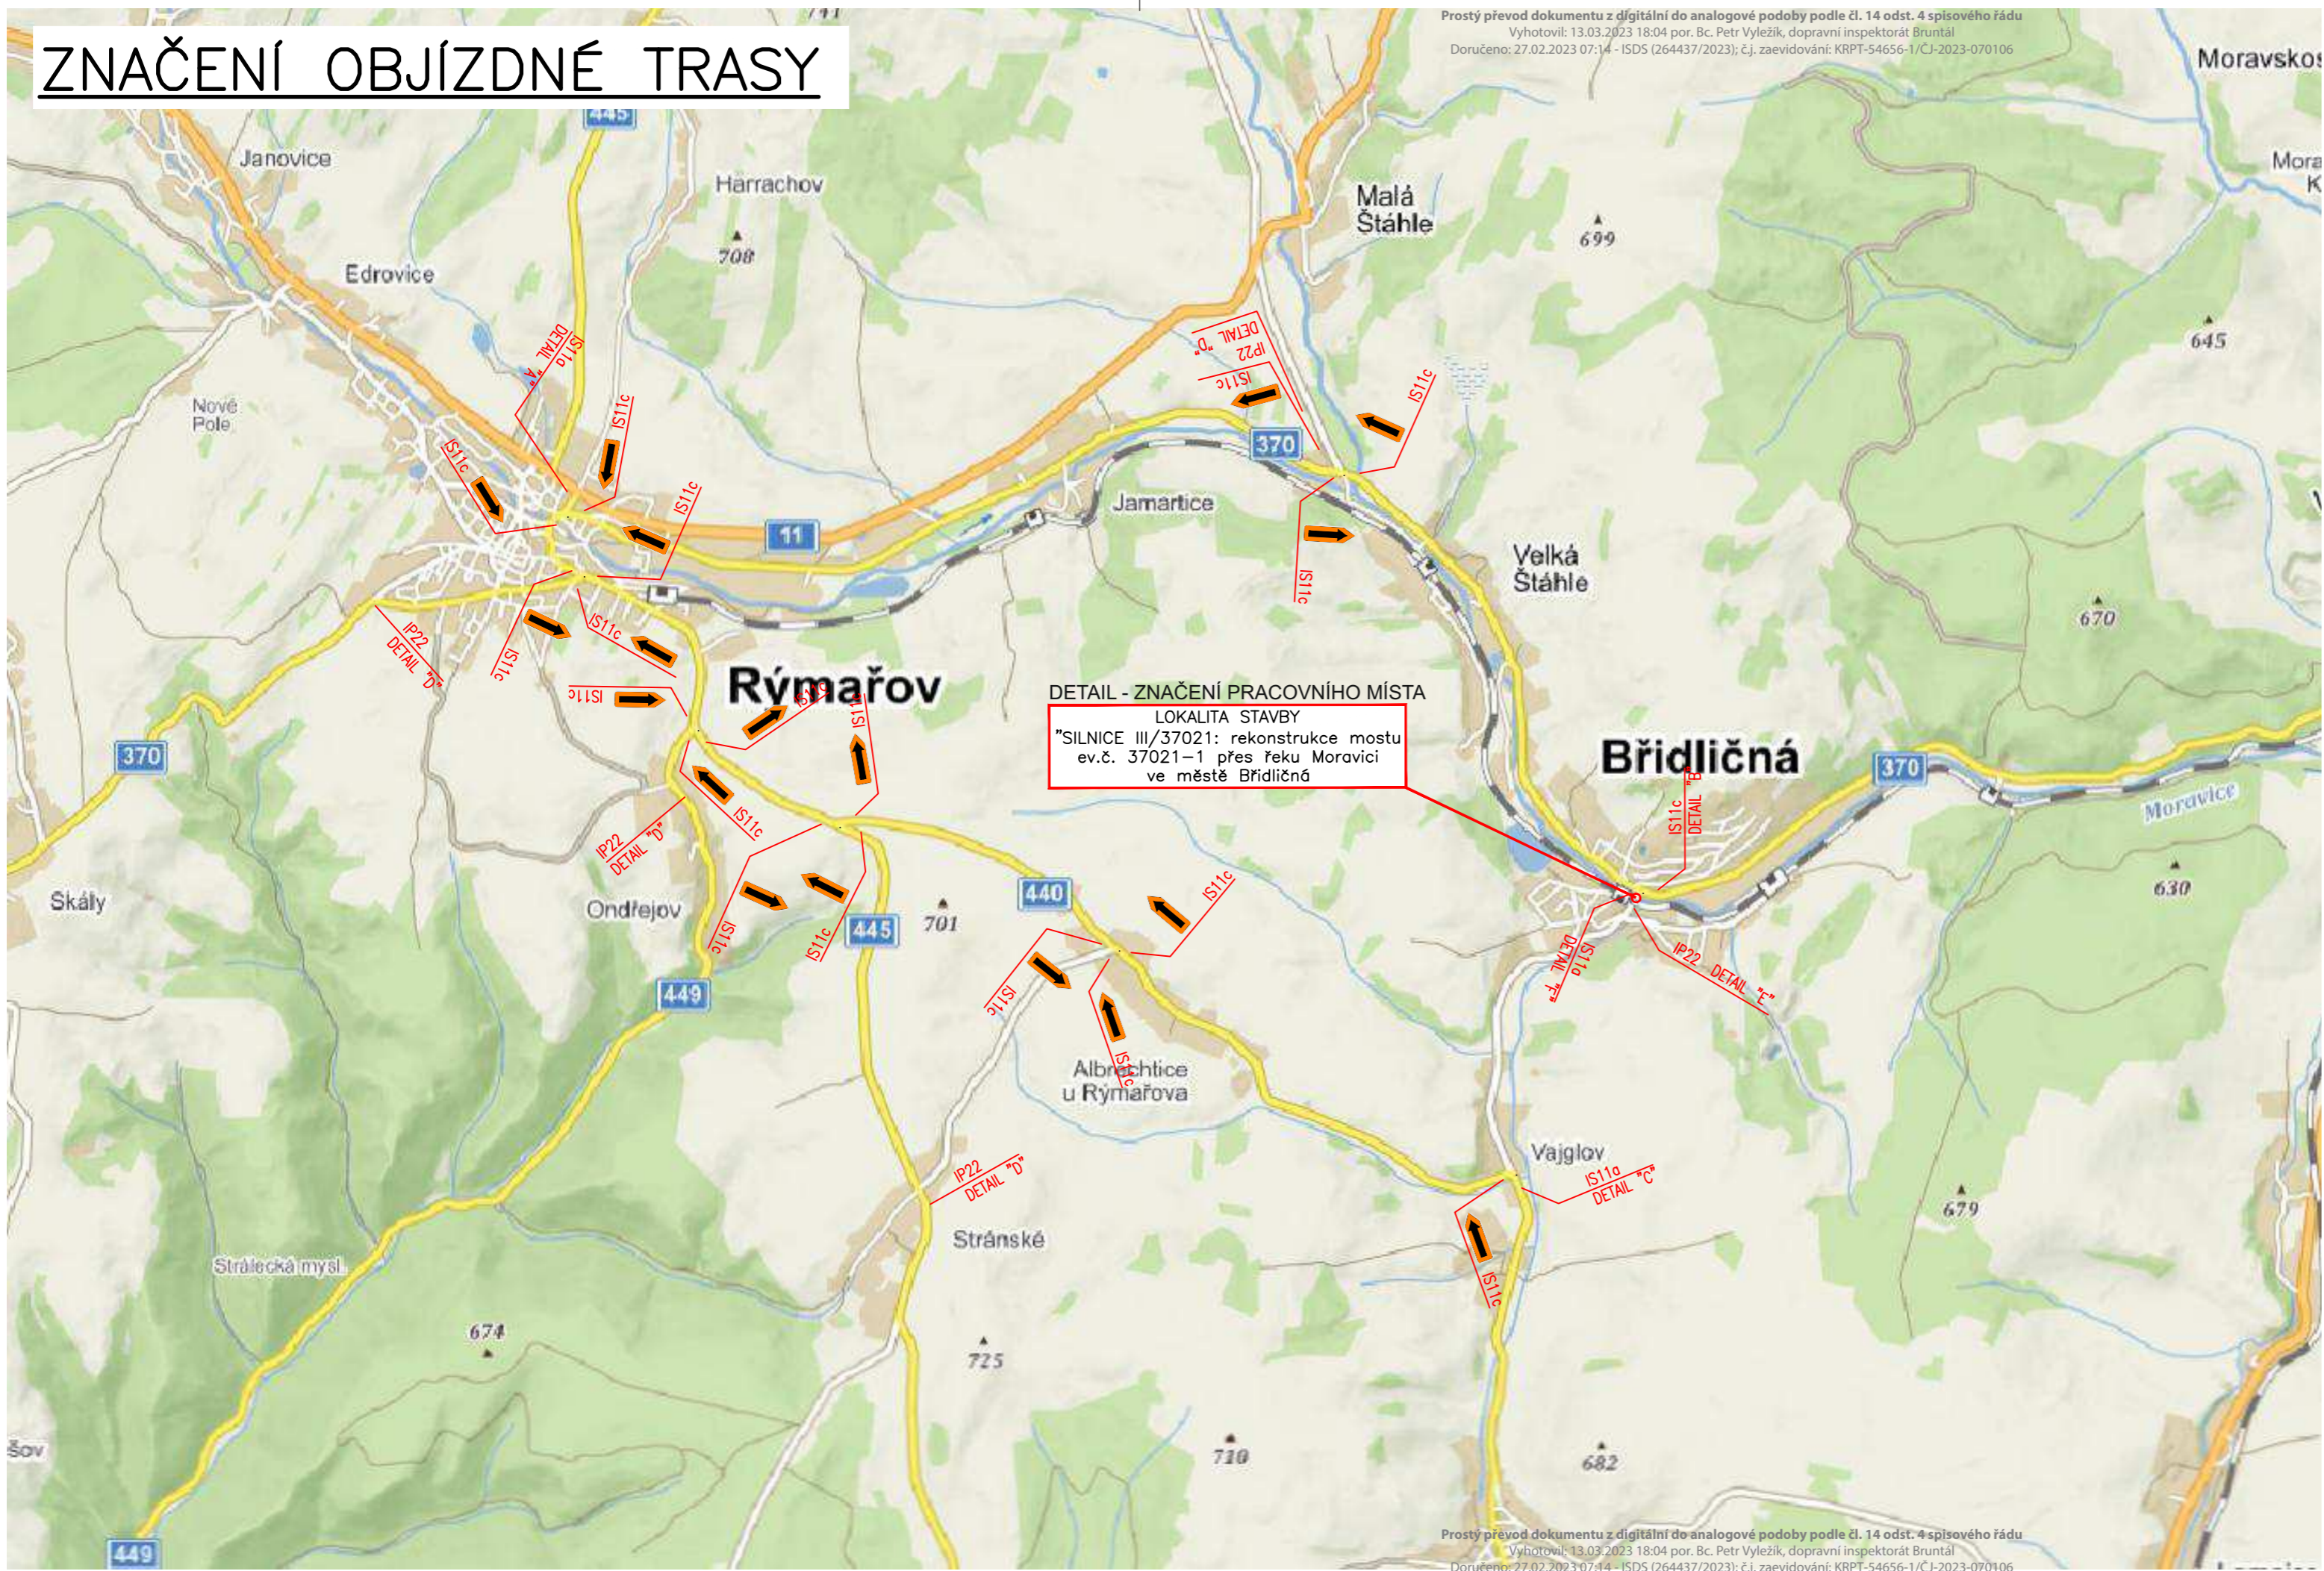


ŠIRŠÍ VZTAHY DETAIL "A"-IS11a

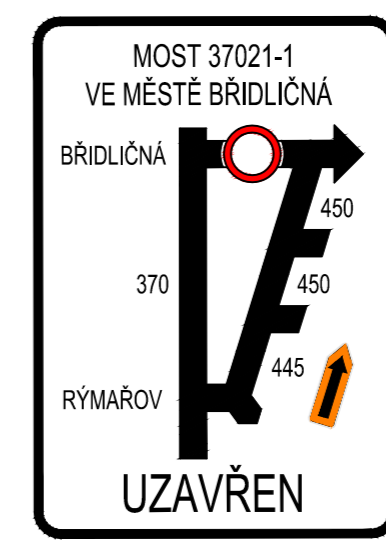

DETAIL "D"-IP22



DETAIL "B"-IS11a

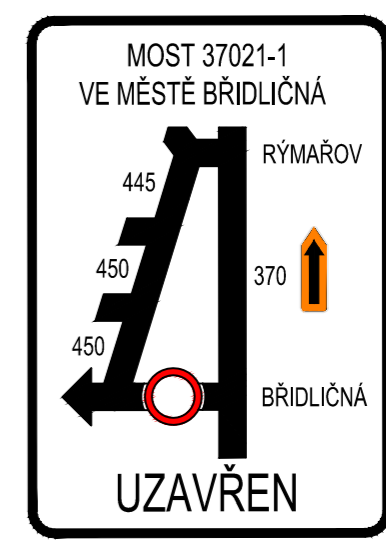


DETAIL "E"-IP22



DETAIL "C"-IS11a



DETAIL "F"-IS11a

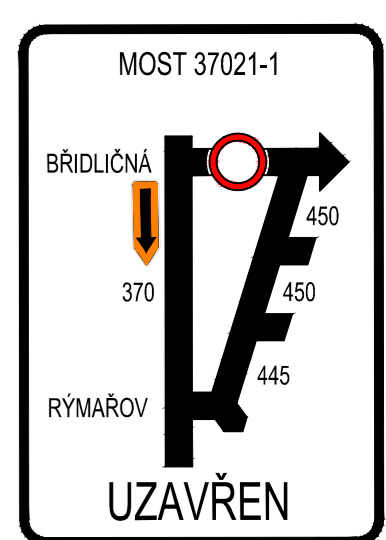

SOUŘADNICOVÝ SYSTÉM: S-JTSK
VÝŠKOVÝ SYSTÉM: BpV

	DATUM	PROVEDL	PODPIS
		VYPRACOVAL	KONTROLOVAL
ING. PROKOP IVO		ING. PROKOP IVO	
INVESTOR	SPRÁVA SILNIC MORAVSKOSLEZSKÉHO KRAJE, p.o.		PROKOP MOSTY s.r.o. Slavičkova 1a, 638 00 BRNO mobil: 602 557 857 IČO: 277 31 405 DIČ: CZ 277 31 405
STAVBA	Silnice III/37021 - rekonstrukce mostu ev.č. 37021-1 přes řeku Moravici ve městě Břidličná SO101 Dopravně inženýrské opatření		DATUM
			3A4
			PD/037/9

ZNAČENÍ OBJÍZDNÉ TRASY

02