


ZNAČENÍ PRACOVNÍHO MÍSTA

MĚŘITKO 1:100

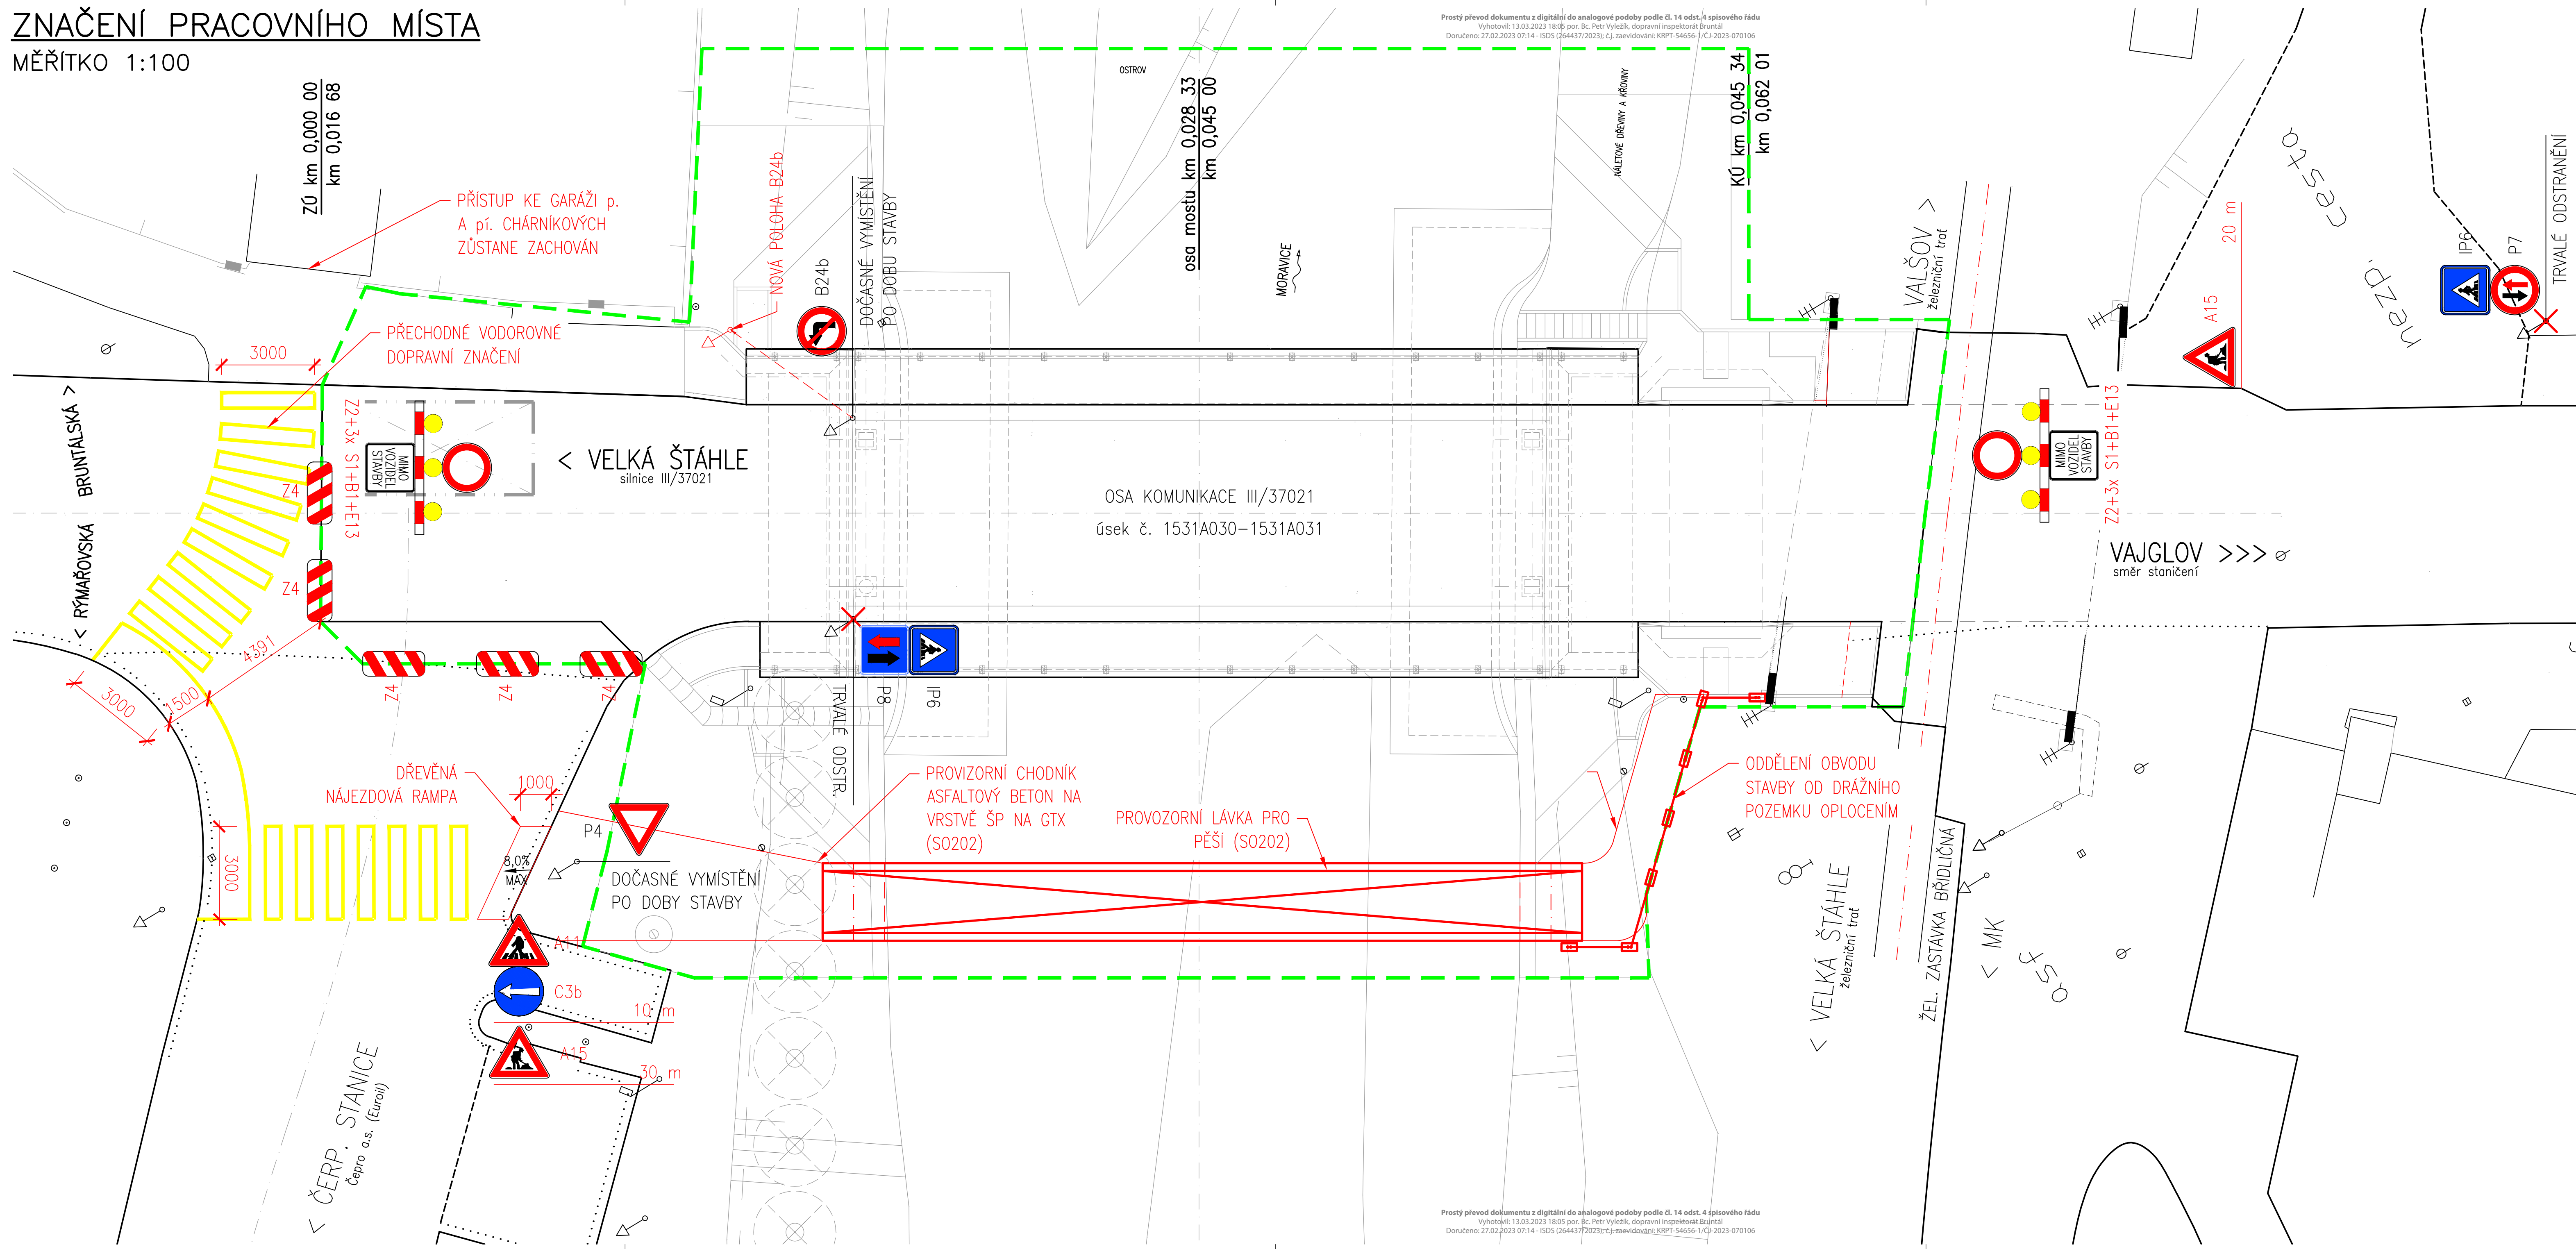

Prostý převod dokumentu z digitální do analogové podoby podle čl. 14 odst. 4 spisového řádu
 Vyhodnocení: 13.03.2023 18:05; pos: Bc. Petr Vyležal, dopravní inženýrská Bruntál
 Doručeno: 27.02.2023 07:14 - ISDS (264437/2023); čj. zaevidování: KRPT-54656-1/CJ-2023-070106

Prostý převod dokumentu z digitální do analogové podoby podle čl. 14 odst. 4 spisového řádu
 Vyhodnocení: 13.03.2023 18:05; pos: Bc. Petr Vyležal, dopravní inženýrská Bruntál
 Doručeno: 27.02.2023 07:14 - ISDS (264437/2023); čj. zaevidování: KRPT-54656-1/CJ-2023-070106

SOURADNICOVÝ SYSTÉM: S-JTSK
 VÝŠKOVÝ SYSTÉM: BpV

ZMĚNA	DATUM	PROVEDL	PODPIS
ZODPOVĚDNÝ PROJEKTANT	VYPRACOVAL	KONTROLOVAL	
ING. PROKOP IVO	ING. ZEMÁNEK TOMÁŠ	ING. PROKOP IVO	
INVESTOR	SPRÁVA SILNIC MORAVSKOSLEZSKÉHO KRAJE, p.o.		STAVEBNÍ ÚRAD
STAVBA	Silnice III/37021 - rekonstrukce mostu ev.č. 37021-1 přes řeku Moravici ve městě Brdličná SO101 Dopravní inženýrské opatření		RYMÁROV
OBSAH PŘÍLOHY	ZNAČENÍ PRACOVNÍHO MÍSTA		ČÍSLO PŘÍLOHY
			03