




Dodavatel:  COM PLUS CZ a.s. Nad Komořickou 3579A 100 00 PRAHA 4	Vypracoval: Pavel Novotný Zodpovědný projektant: Ing. Jan Bobek Date/Datum: 15.6.2022	Název Výkresu: Katastrální situace č.1	 T-Mobile Czech Republic s.r.o. Tomáškova 2544/1 148 00 Praha 4
	Stupeň: <h1 style="text-align: center;">DUR</h1>	Název stavby: INS_FTTH_CZ_2238_xxxxx_Bridlicna_1	Formát: A3 Číslo výkresu: <h2 style="text-align: center;">C.4.1</h2>
IRN: PL-211363_2088690 Název stanice: -			

-  nová trasa TMCZ
-  podvrť/protlak
-  překop komunikace
-  Nový nadzemní rozvaděč POdB (1600x550x350 mm)
-  Nový nadzemní rozvaděč ZB24/48 (1750x400x245 mm)



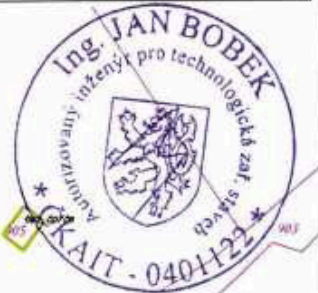


Městský úřad  
stavební úřad  
BRIDLICNA  
793 51

VHJF 242/2023/51  
MUBD 2615/2023  
26.7.2023



- - - - - nová trasa TMCZ
- ~ ~ ~ ~ ~ podvrť/protlak
- - - - - překop komunikace
- Nový nadzemní rozvaděč PODB (1600x550x350 mm)
- Nový nadzemní rozvaděč ZB24/48 (1750x400x245 mm)

Dodavatel:  COM PLUS CZ s.r.o. Nad Krocínkou 31748 150 00 PRAHA 4	Vypracoval: Pavel Novotný Zodpovědný projektant: Ing. Jan Bobek Date/Datum: 15.6.2022	Název Výkresu: Katastrální situace č.2	 Formát: A3 Číslo výkresu: <b>C.4.2</b>
	Stupeň:  <h1 style="text-align: center;">DUR</h1>	Název stavby: INS_FTTH_CZ_2238_XXXXX_Bridlicna_1 IRN: PL-211363_2088690 Název stanice: -	

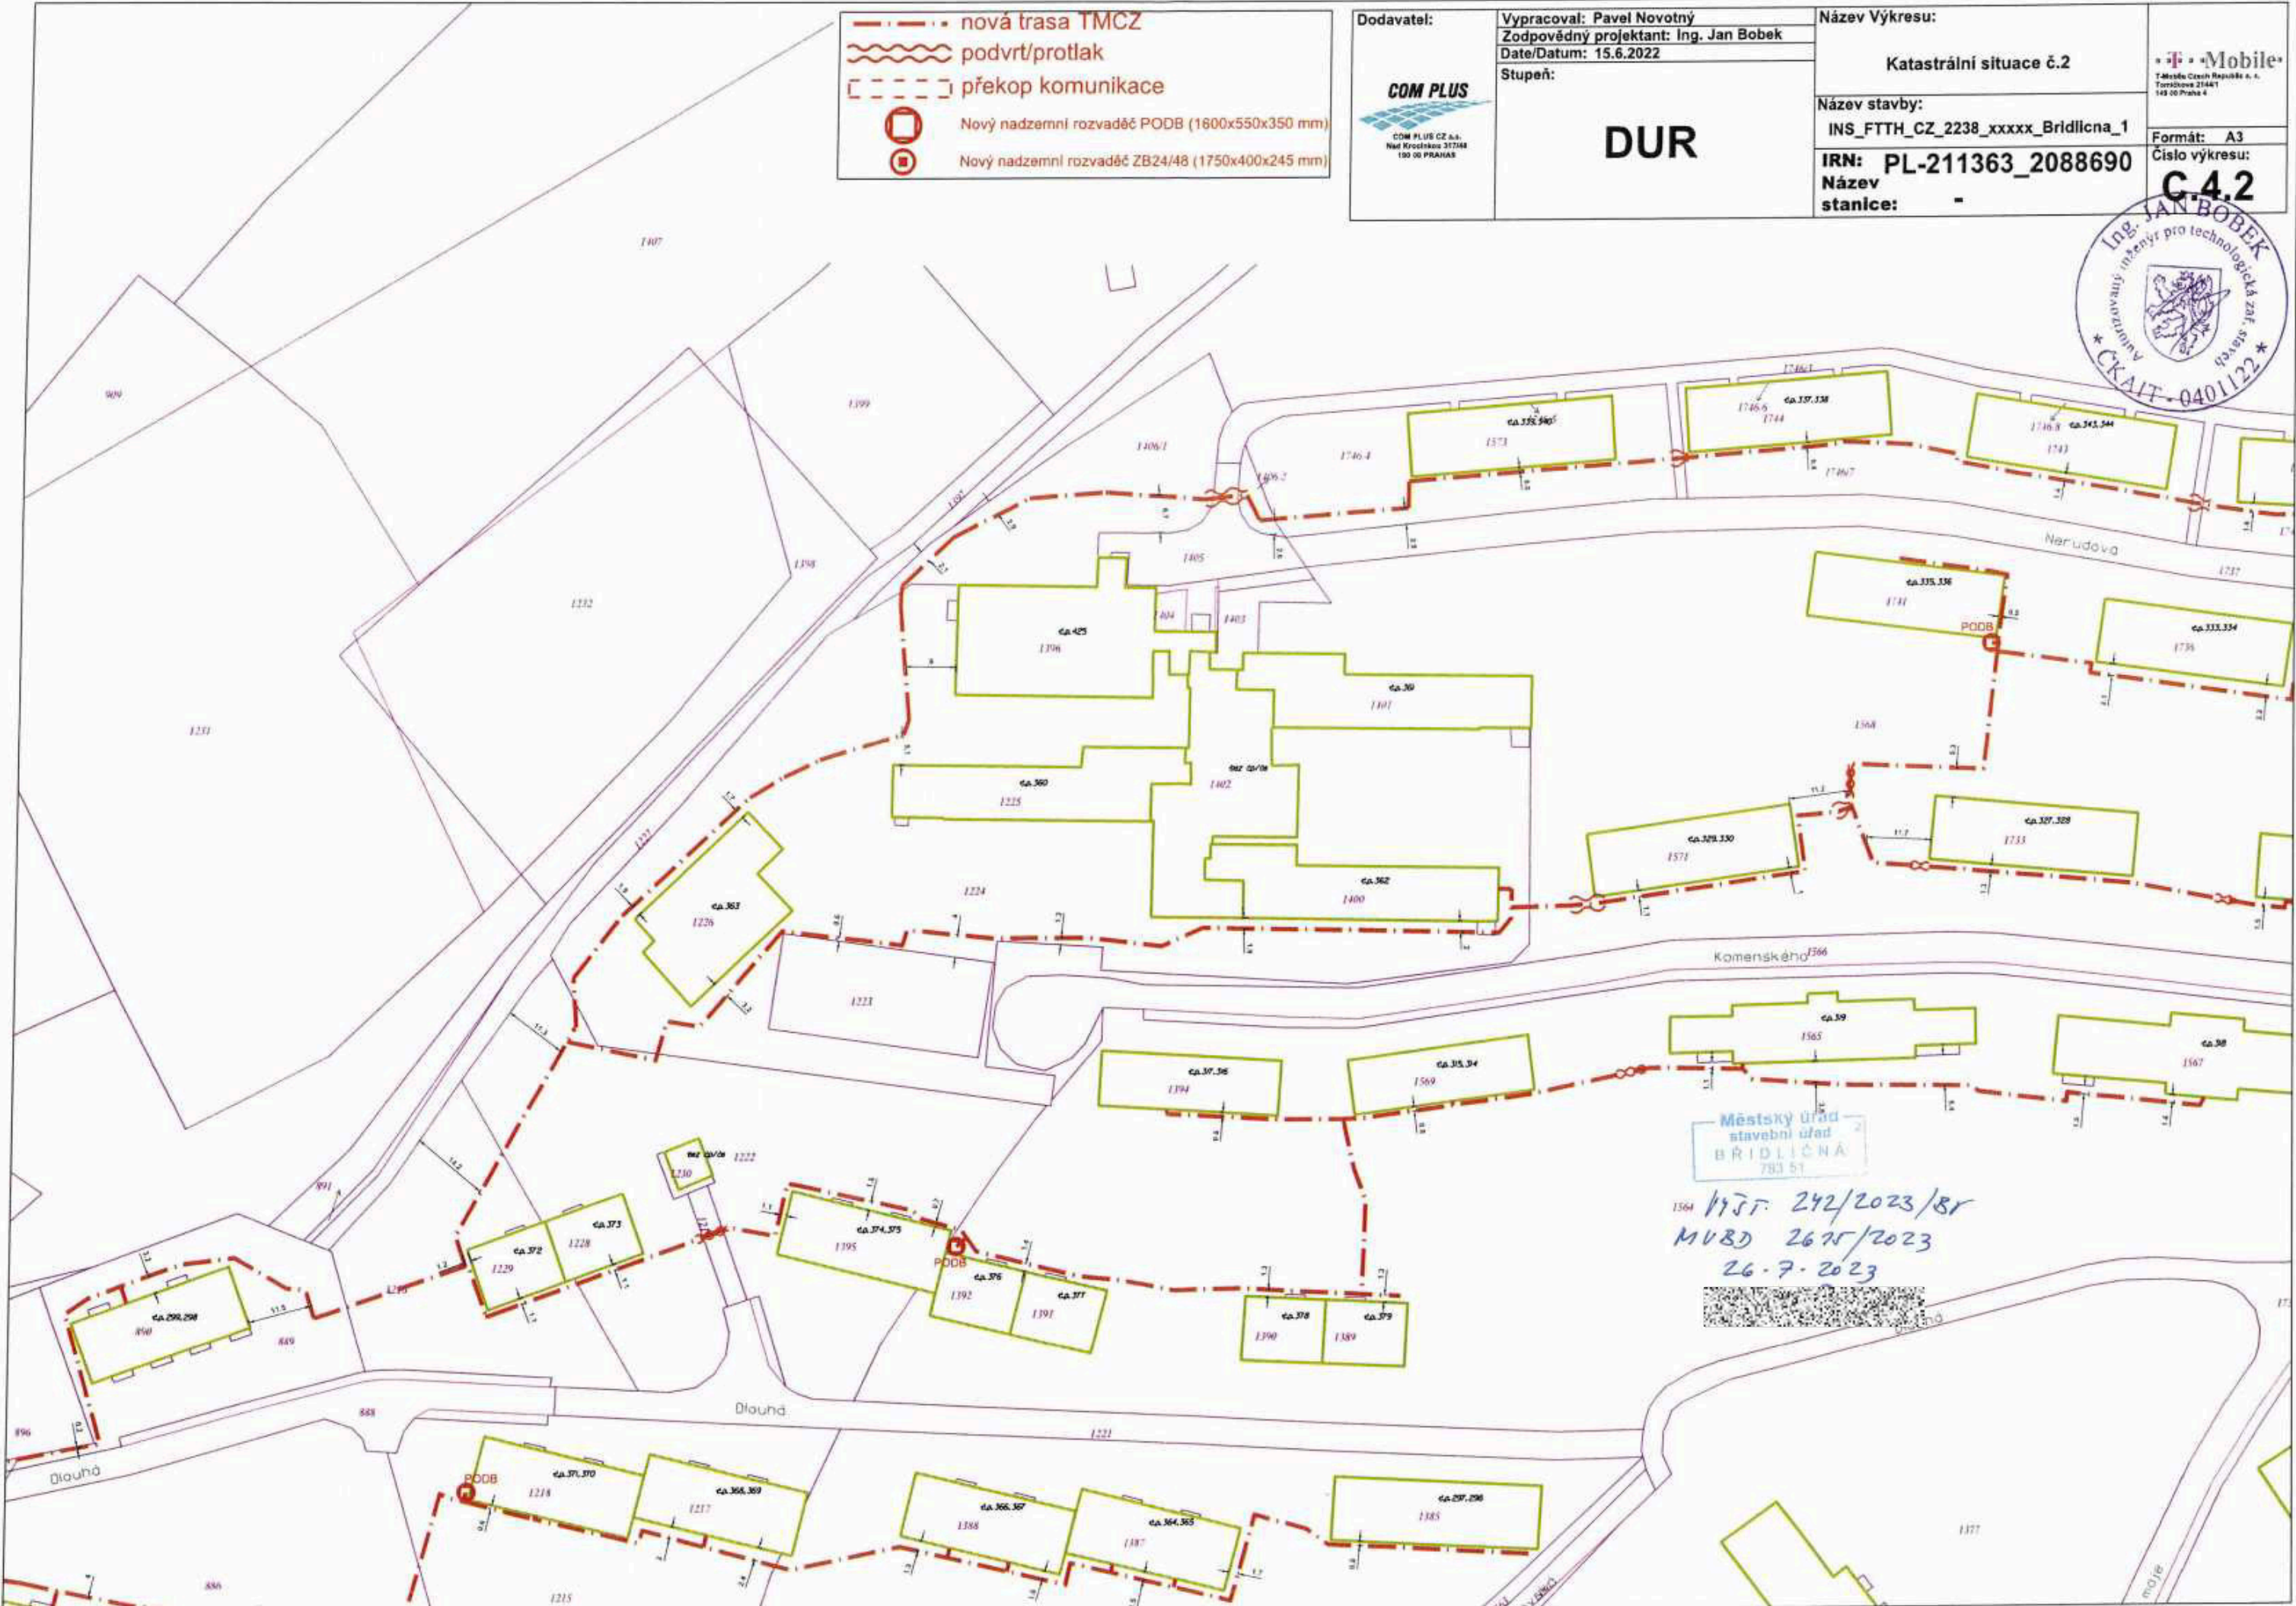





Městský úřad  
stavební úřad  
BRDČIČNÁ  
783 51


1564 VJF 242/2023/8r  
MUBD 2675/2023  
26.7.2023



1

<b>Dodavatel:</b>  COM PLUS CZ s.r.o. Nad Krocínkou 1171/8 100 00 PRAHA 8	<b>Vypracoval:</b> Pavel Novotný <b>Zodpovědný projektant:</b> Ing. Jan Bobek <b>Date/Datum:</b> 15.6.2022	<b>Název Výkresu:</b> Katastrální situace č.3	 T-Mobile Czech Republic a.s. Terežkova 2144/1 100 00 Praha 8
	<b>Stupeň:</b> <h1 style="text-align: center;">DUR</h1>	<b>Název stavby:</b> INS_FTTH_CZ_2238_XXXXX_Bridlicna_1	
<b>IRN:</b> PL-211363_2088690 <b>Název stanice:</b> -			


- - - - - nová trasa TMCZ
- ~~~~~ podvrť/protlak
- - - - - překop komunikace
-  Nový nadzemní rozvaděč PODB (1600x550x350 mm)
-  Nový nadzemní rozvaděč ZB24/48 (1750x400x245 mm)

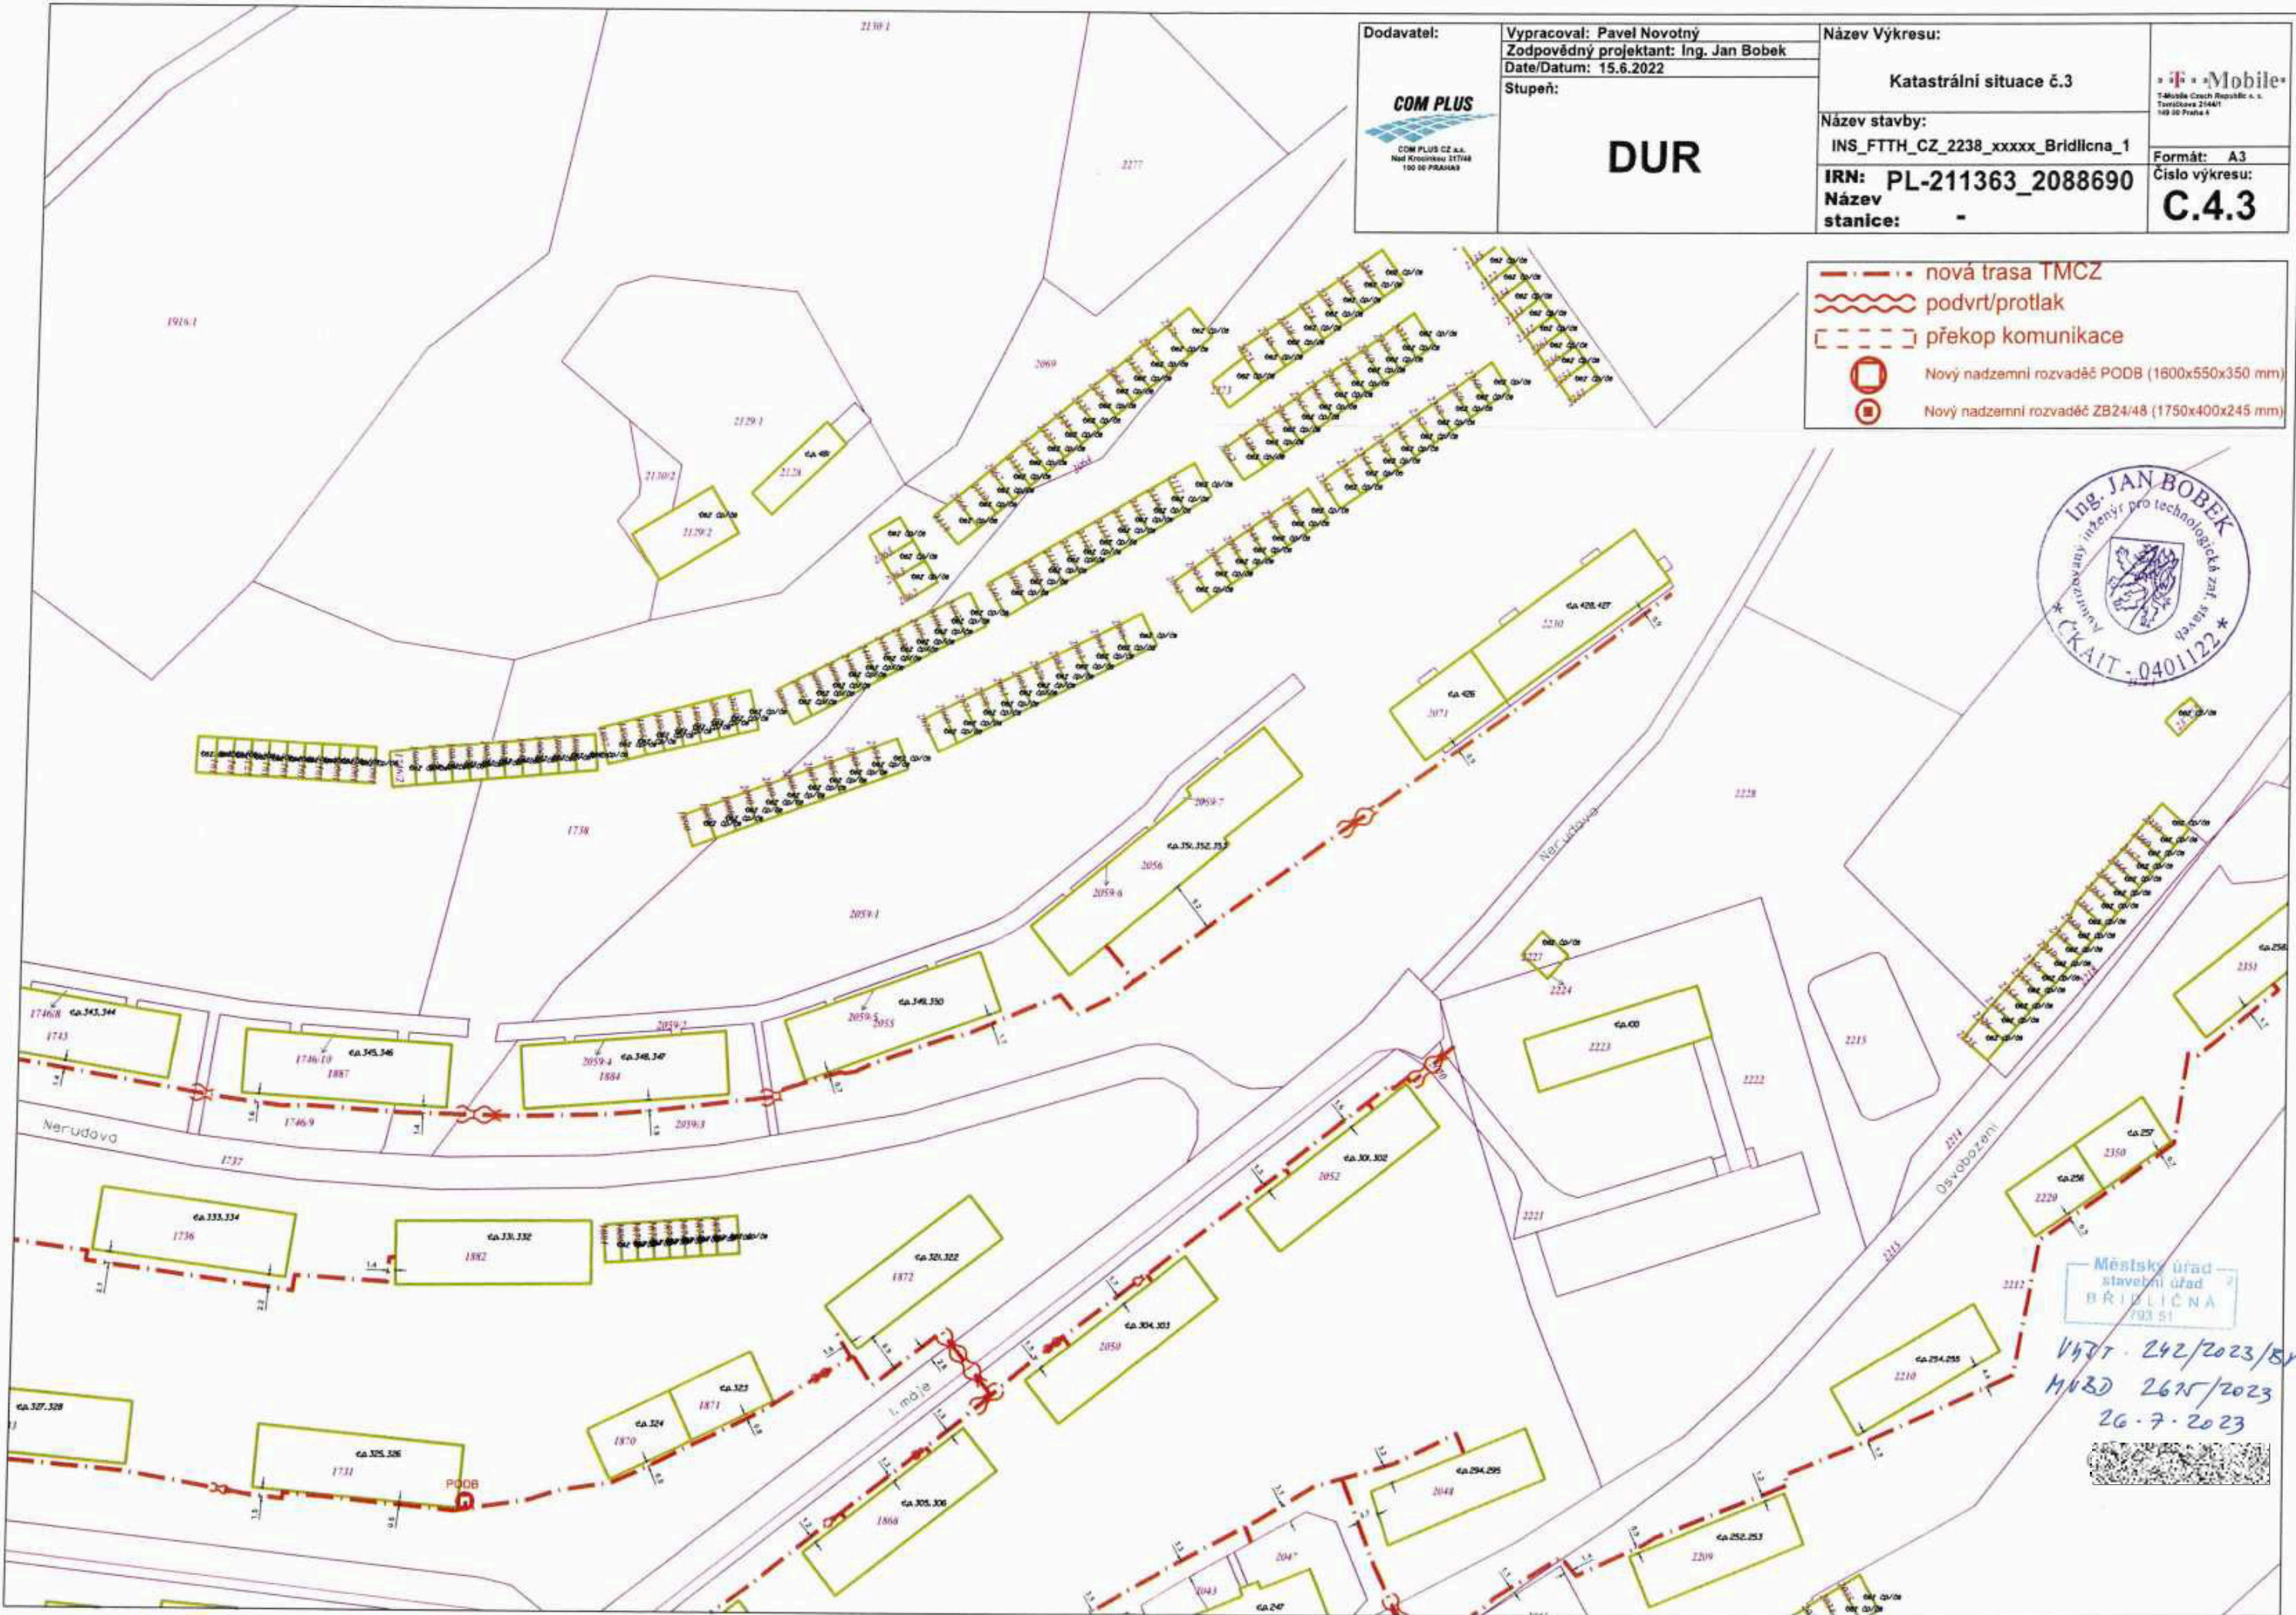

Městský úřad  
stavební úřad  
BRDILČNA  
793 51

Výř. 242/2023/SV  
MÚÚD 2625/2023  
20.7.2023



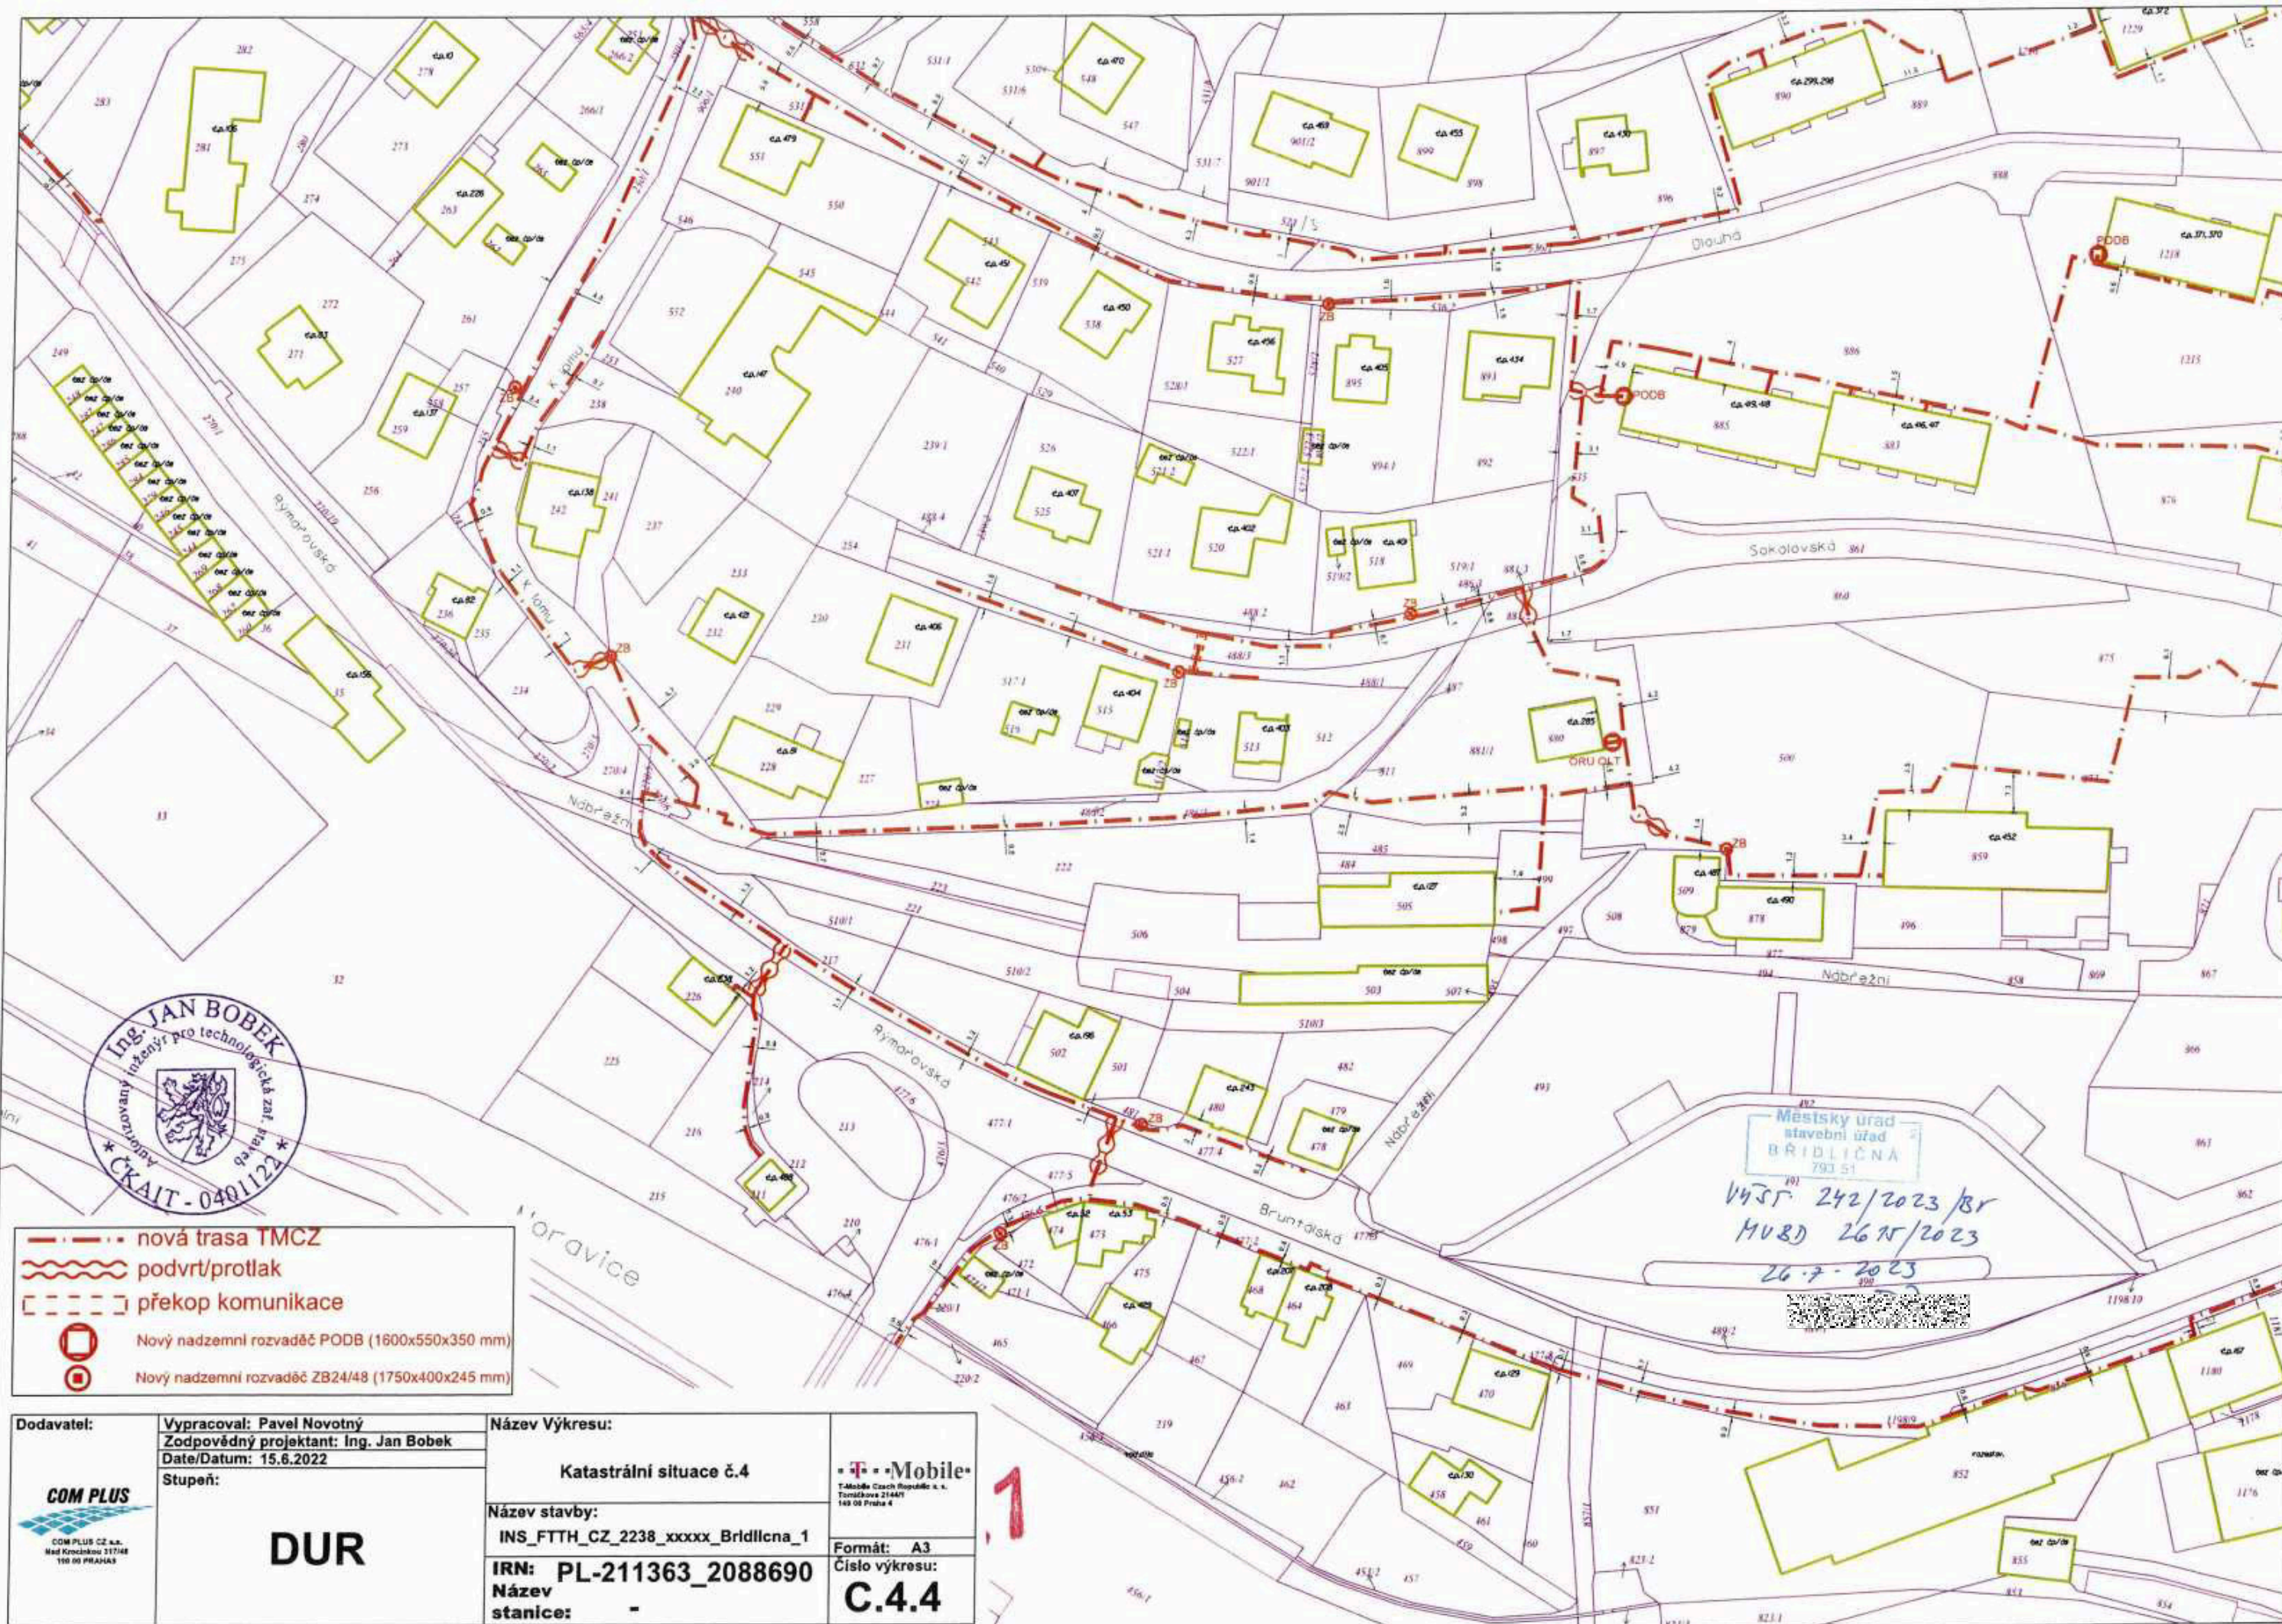


- - - - - nová trasa TMCZ
- ~ ~ ~ ~ ~ podvrst/protlak
- - - - - překop komunikace
- Nový nadzemní rozvaděč PODB (1600x550x350 mm)
- Nový nadzemní rozvaděč ZB24/48 (1750x400x245 mm)

 COM PLUS CZ s.r.o. Hrad Křiváček 1374A 100 00 PRAHA 4	Vypracoval: Pavel Novotný Zodpovědný projektant: Ing. Jan Bobek Date/Datum: 15.6.2022	Název Výkresu:  <b>Katastrální situace č.4</b>	 T-Mobile Czech Republic s. r. o. Tomáškova 2144/1 169 08 Praha 4
	<b>DUR</b>	Název stavby: <b>INS_FTTH_CZ_2238_XXXX_Bridlicna_1</b>	
		IRN: PL-211363_2088690 Název stanice: -	


Městský úřad  
 stavební úřad  
 BRIDLICNA  
 793 51

Výst. 242/2023/Br  
 MUBD 26.11/2023  
 26.7.2023

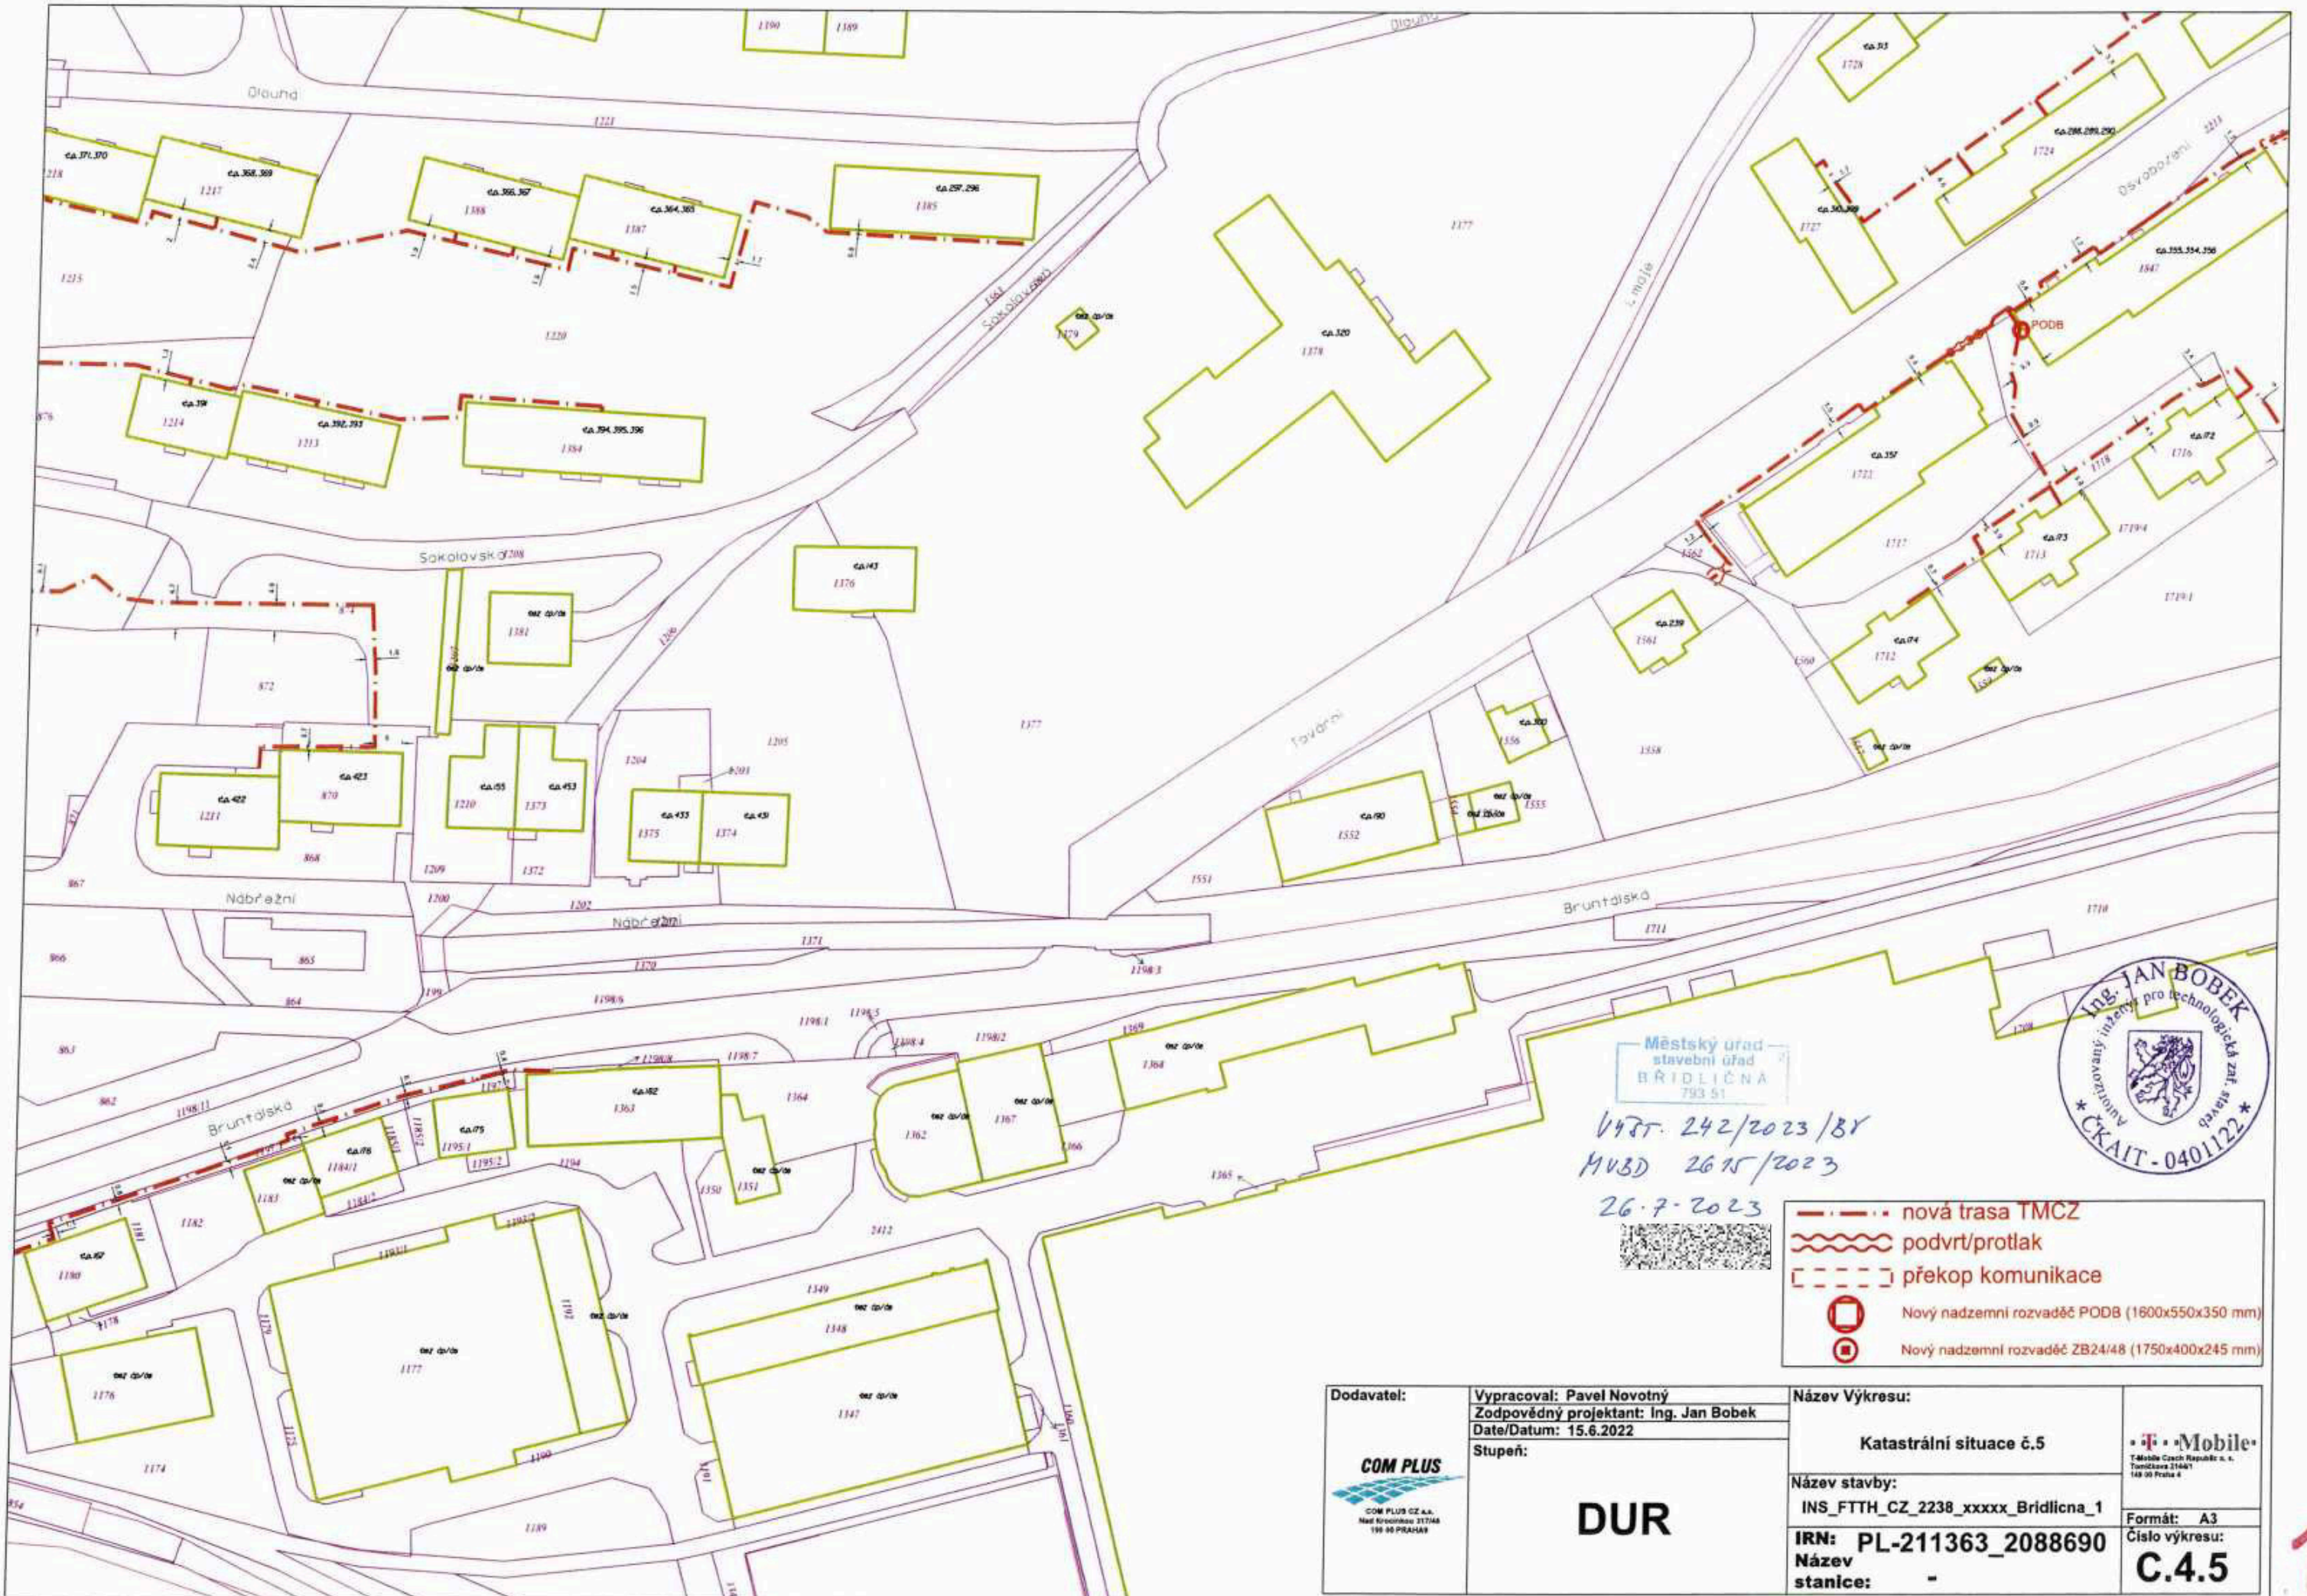


Městský úřad  
stavební úřad  
BRIDLICHA  
793 51

Výřt. 242/2023/8X  
MVBĐ 2615/2023  
26.7.2023

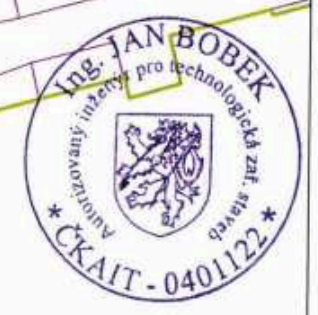

- - - - - nová trasa TMCZ
- ~ ~ ~ ~ ~ podvrť/protlak
- - - - - překop komunikace
- Nový nadzemní rozvaděč POĐB (1600x550x350 mm)
- Nový nadzemní rozvaděč ZB24/48 (1750x400x245 mm)

 COM PLUS CZ s.r.o. Naš Krocínkou 3174A 199 00 PRAHA 9	Vypracoval: Pavel Novotný Zodpovědný projektant: Ing. Jan Bobek Date/Datum: 15.6.2022	Název Výkresu:	 T-Mobile Czech Republic s. r. o. Tomáškova 2144/1 148 00 Praha 4
	DUR	Katastrální situace č.5 Stupeň:	
		IRN: PL-211363_2088690 Název stanice: -	

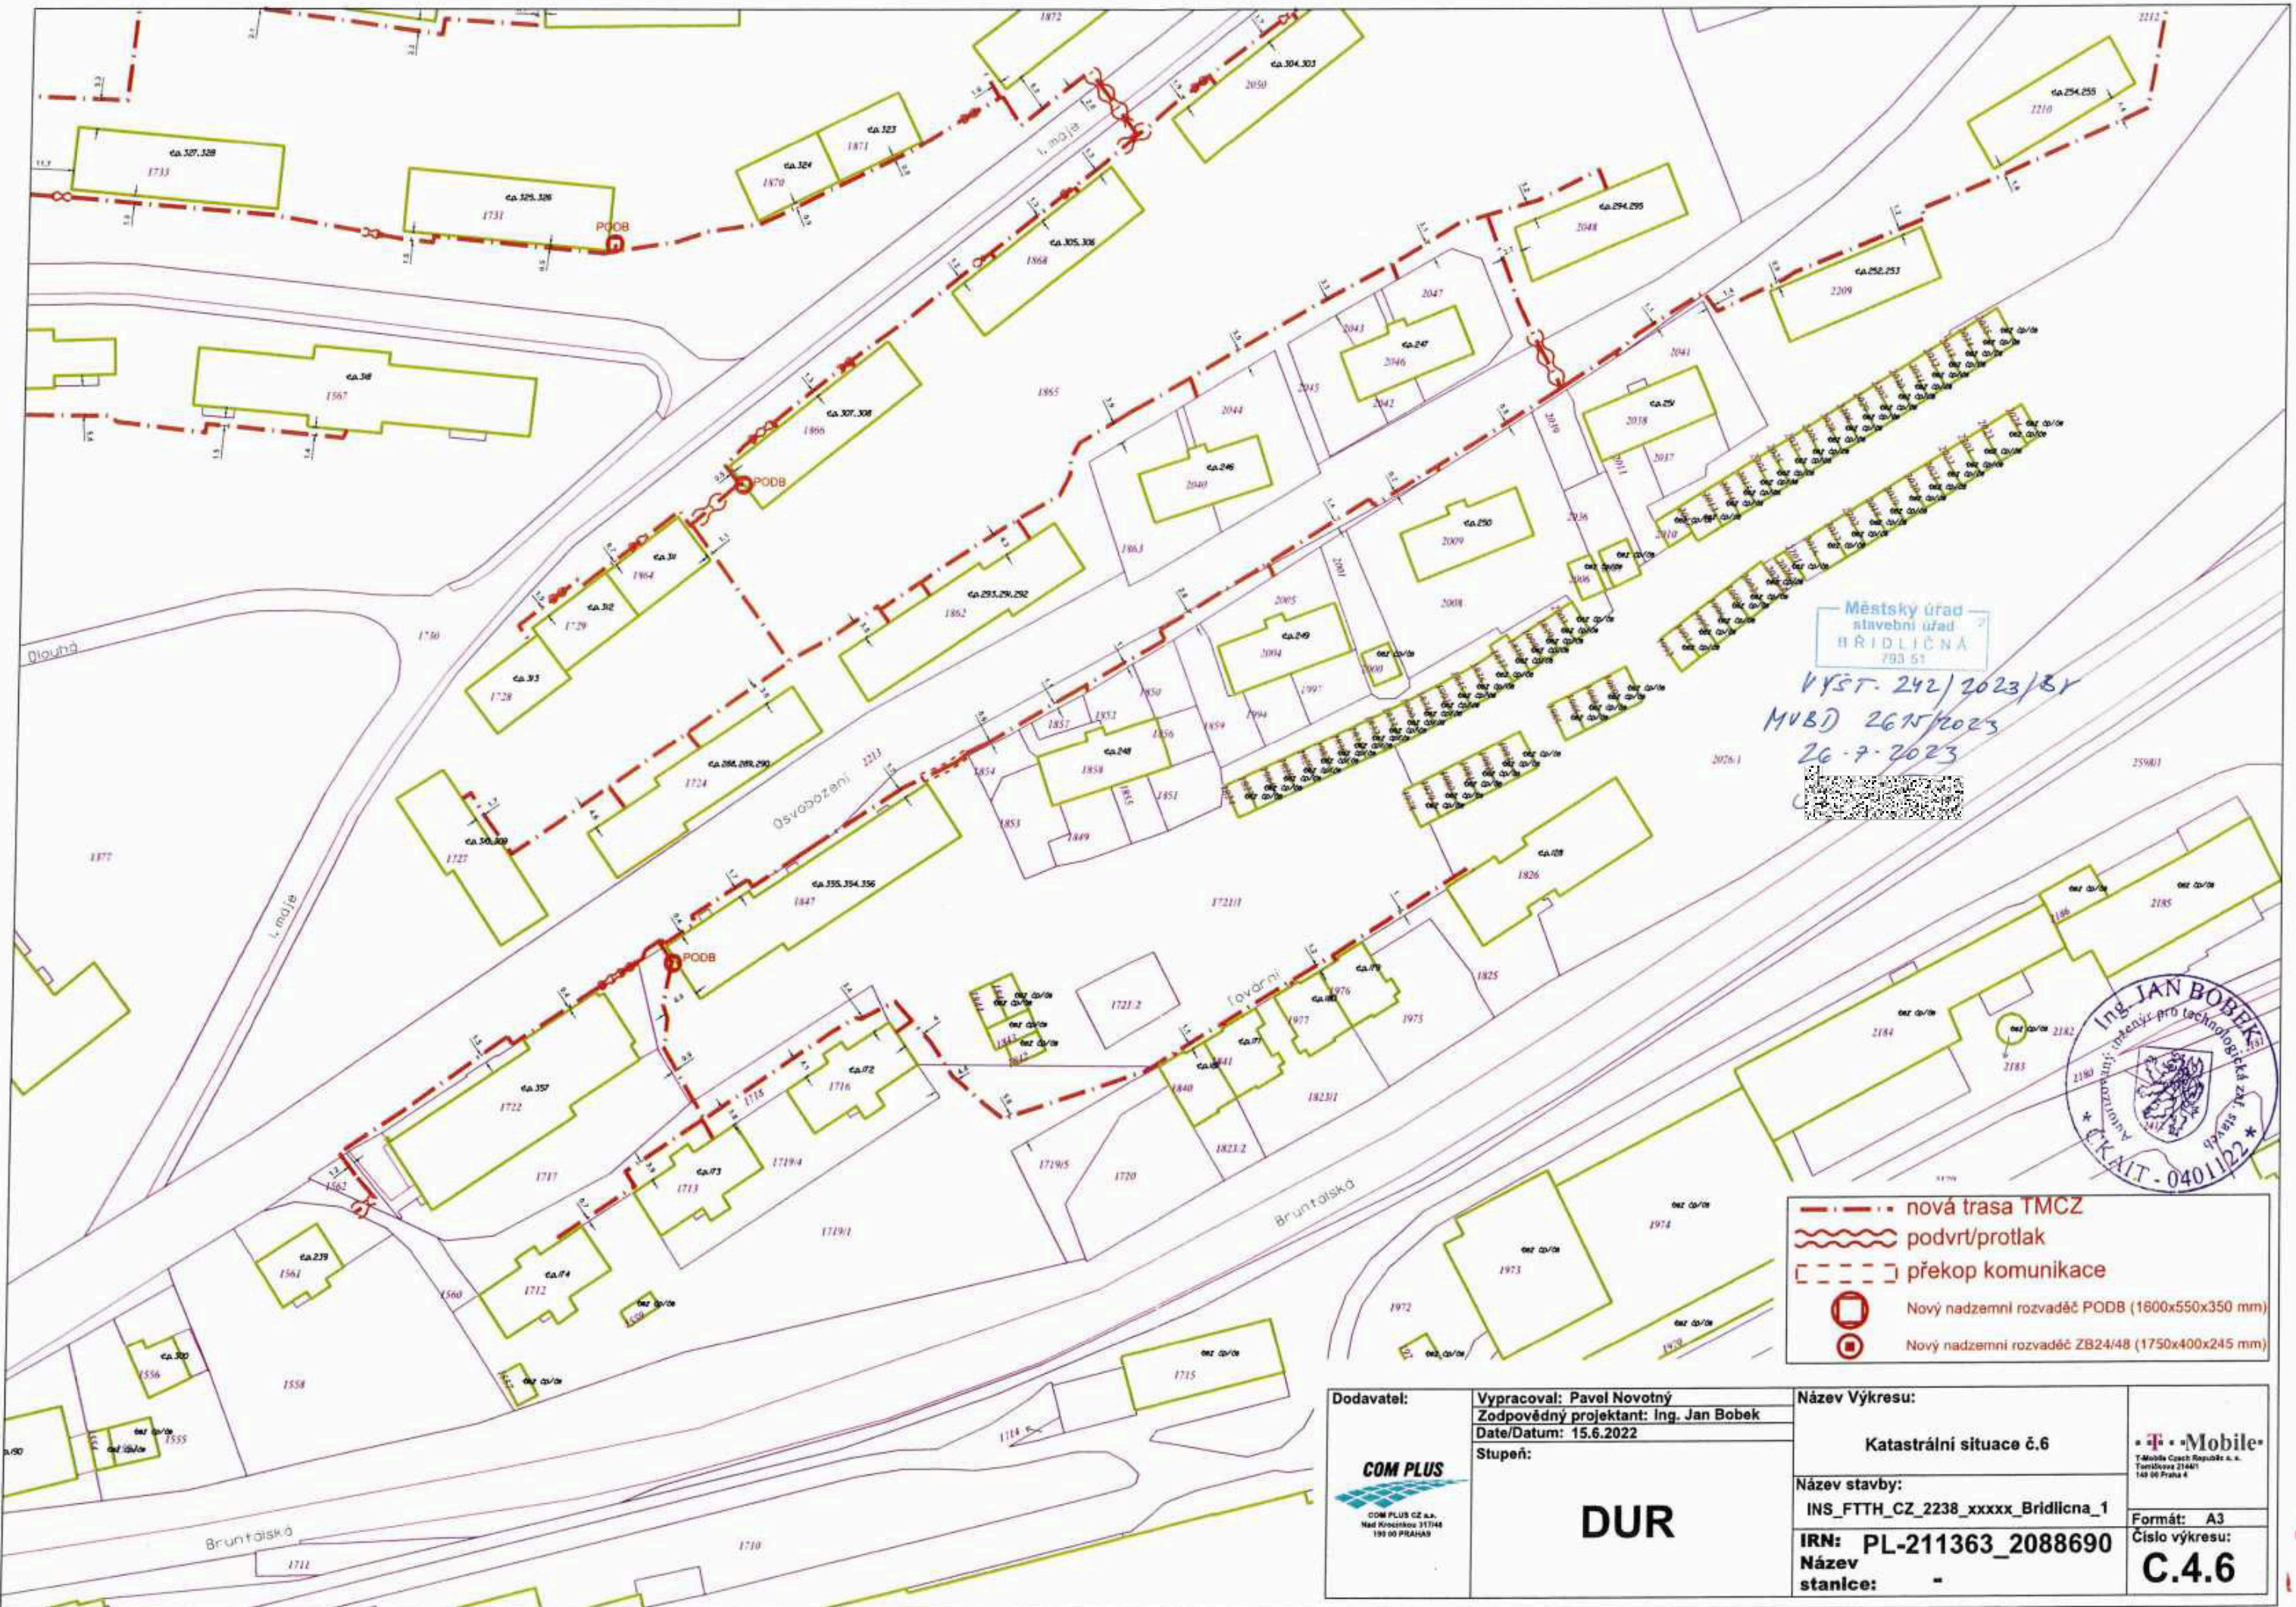

Městský úřad  
stavební úřad  
BRIDLIČNA  
793 51

VÝST. 242/2023/SY  
MUBD 2675/2023  
26.7.2023



- - - - - nová trasa TMCZ
- ~~~~~ podvrť/protlak
- - - - - překop komunikace
- Nový nadzemní rozvaděč PODB (1600x550x350 mm)
- Nový nadzemní rozvaděč ZB24/48 (1750x400x245 mm)

Dodavatel:   COM PLUS CZ s.r.o. Nad Kocichovou 311448 199 00 PRAHA 4	Vypracoval: Pavel Novotný Zodpovědný projektant: Ing. Jan Bobek Date/Datum: 15.6.2022	Název Výkresu:  Katastrální situace č.6	 T-Mobile Czech Republic a.s. Tomášova 2144/1 148 00 Praha 4
	Stupeň:  <h1 style="text-align: center;">DUR</h1>	Název stavby: INS_FTTH_CZ_2238_xxxxx_Bridlicna_1 IRN: PL-211363_2088690 Název stanice: -	

1