






Dodavatel:  COM PLUS CZ a.s. Nad Krocínkou 31748 190 00 PRAHA 9	Vypracoval: Pavel Novotný Zodpovědný projektant: Ing. Jan Bobek Date/Datum: 15.6.2022	Název Výkresu: Katastrální situace č.1	 T-Mobile Czech Republic a.s. Tomáškova 2144/1 140 00 Praha 4
	Stupeň: <h1 style="text-align: center;">DUR</h1>	Název stavby: INS_FTTH_CZ_2238_xxxxx_Brdlična_1	
		IRN: PL-211363_2088690 Název stanice: -	

- - - - - nová trasa TMCZ
- ~ ~ ~ ~ ~ podvrť/protlak
- - - - - překop komunikace
-  Nový nadzemní rozvaděč PODB (1600x550x350 mm)
-  Nový nadzemní rozvaděč ZB24/48 (1750x400x245 mm)



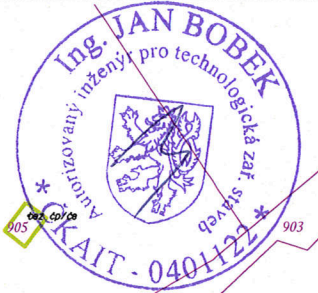

7


- - - - - nová trasa TMCZ
- ~ ~ ~ ~ ~ podvrť/protlak
- - - - - překop komunikace
- Nový nadzemní rozvaděč PODB (1600x550x350 mm)
- Nový nadzemní rozvaděč ZB24/48 (1750x400x245 mm)



DODAVATEL:  COM PLUS CZ s.r.o. Nad Krocínkou 317/48 190 00 PRAHA 9	VYPRACOVAL: Pavel Novotný ZODPOVĚDNÝ PROJEKTANT: Ing. Jan Bobek DATE/DATUM: 15.6.2022 STUPEŇ:	NÁZEV VÝKRESU: Katastrální situace č.2	 T-Mobile Czech Republic a.s. Tomáčkova 2144/1 149 00 Praha 4
	DUR	NÁZEV STAVBY: INS_FTTH_CZ_2238_XXXXX_Bridlicna_1	FORMÁT: A3 ČÍSLO VÝKRESU:
		IRN: PL-211363_2088690 NÁZEV STANICE: -	C.4.2



Dodavatel:  COM PLUS CZ a.s. Nad Krocínkou 31748 190 00 PRAHA9	Vypracoval: Pavel Novotný Zodpovědný projektant: Ing. Jan Bobek Date/Datum: 15.6.2022 Stupeň:	Název Výkresu: Katastrální situace č.3	 T-Mobile Czech Republic a.s. Tomáškova 2144/1 149 00 Praha 4
	DUR	Název stavby: INS_FTTH_CZ_2238_XXXXX_Bridlicna_1 IRN: PL-211363_2088690 Název stanice: -	



-  nová trasa TMCZ
-  podvrst/protlak
-  překop komunikace
-  Nový nadzemní rozvaděč PODB (1600x550x350 mm)
-  Nový nadzemní rozvaděč ZB24/48 (1750x400x245 mm)

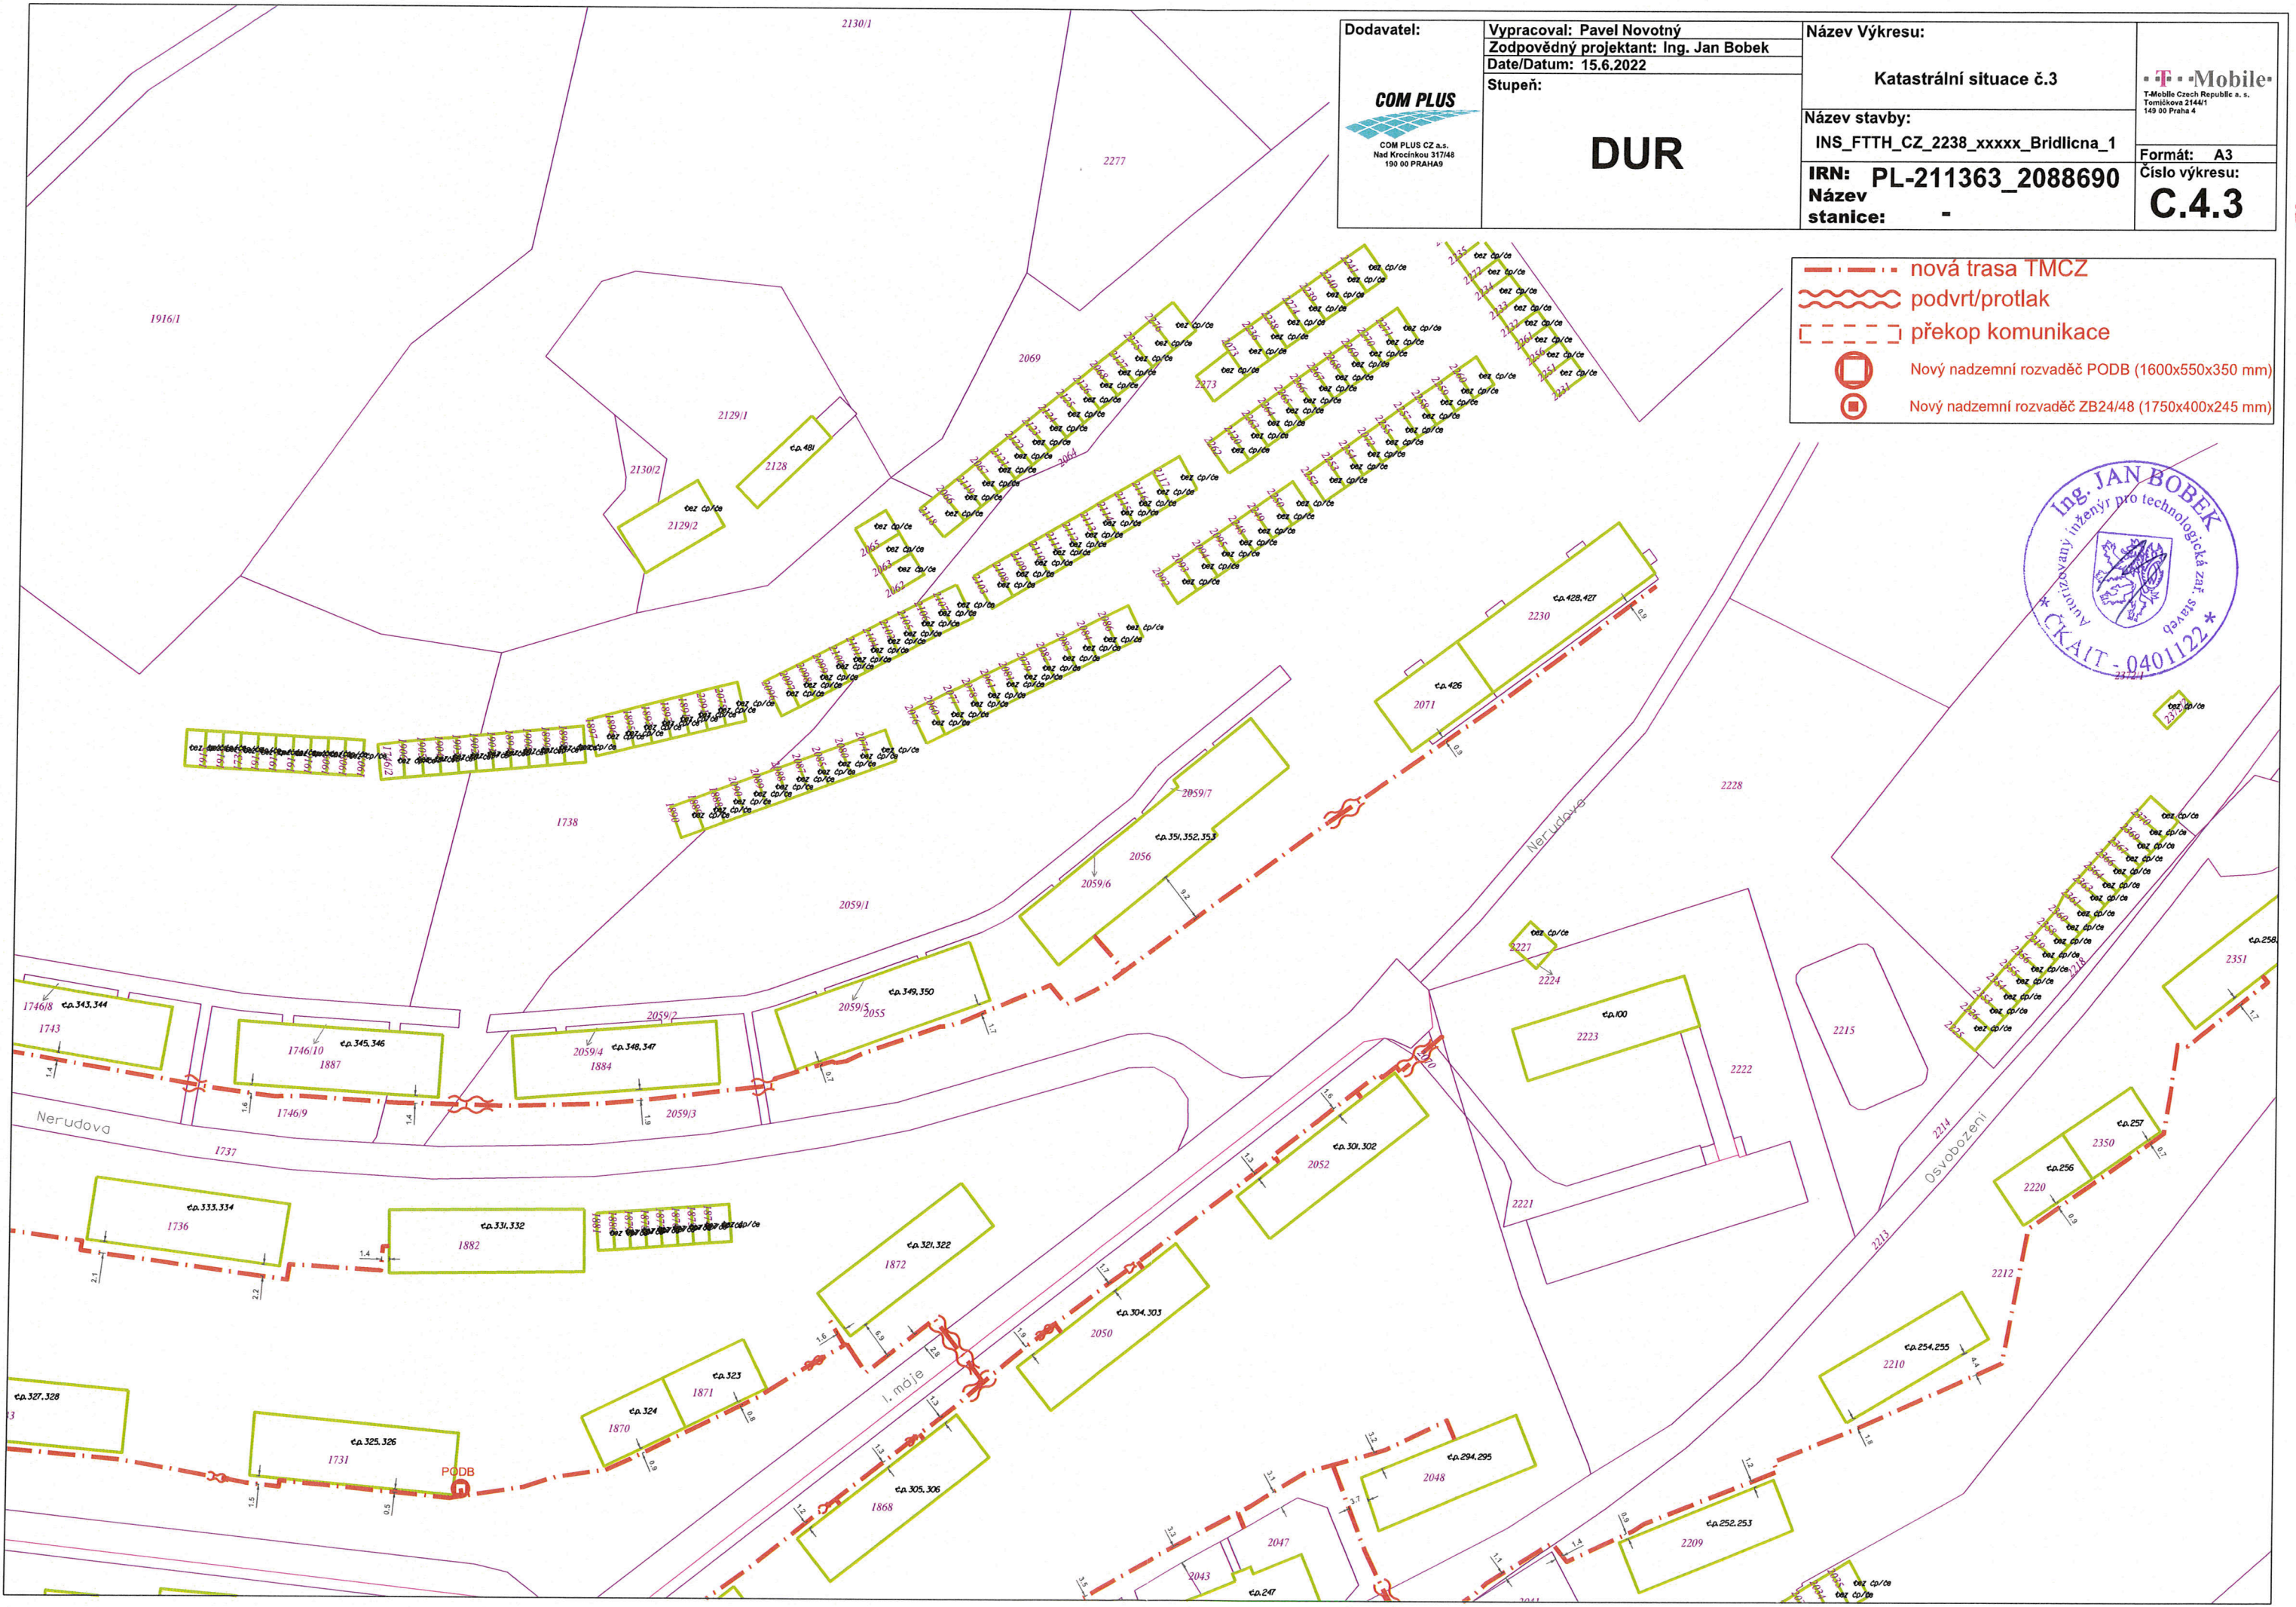

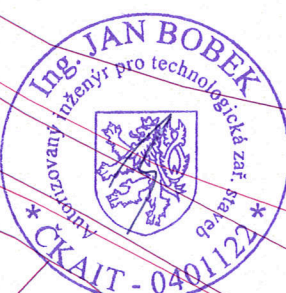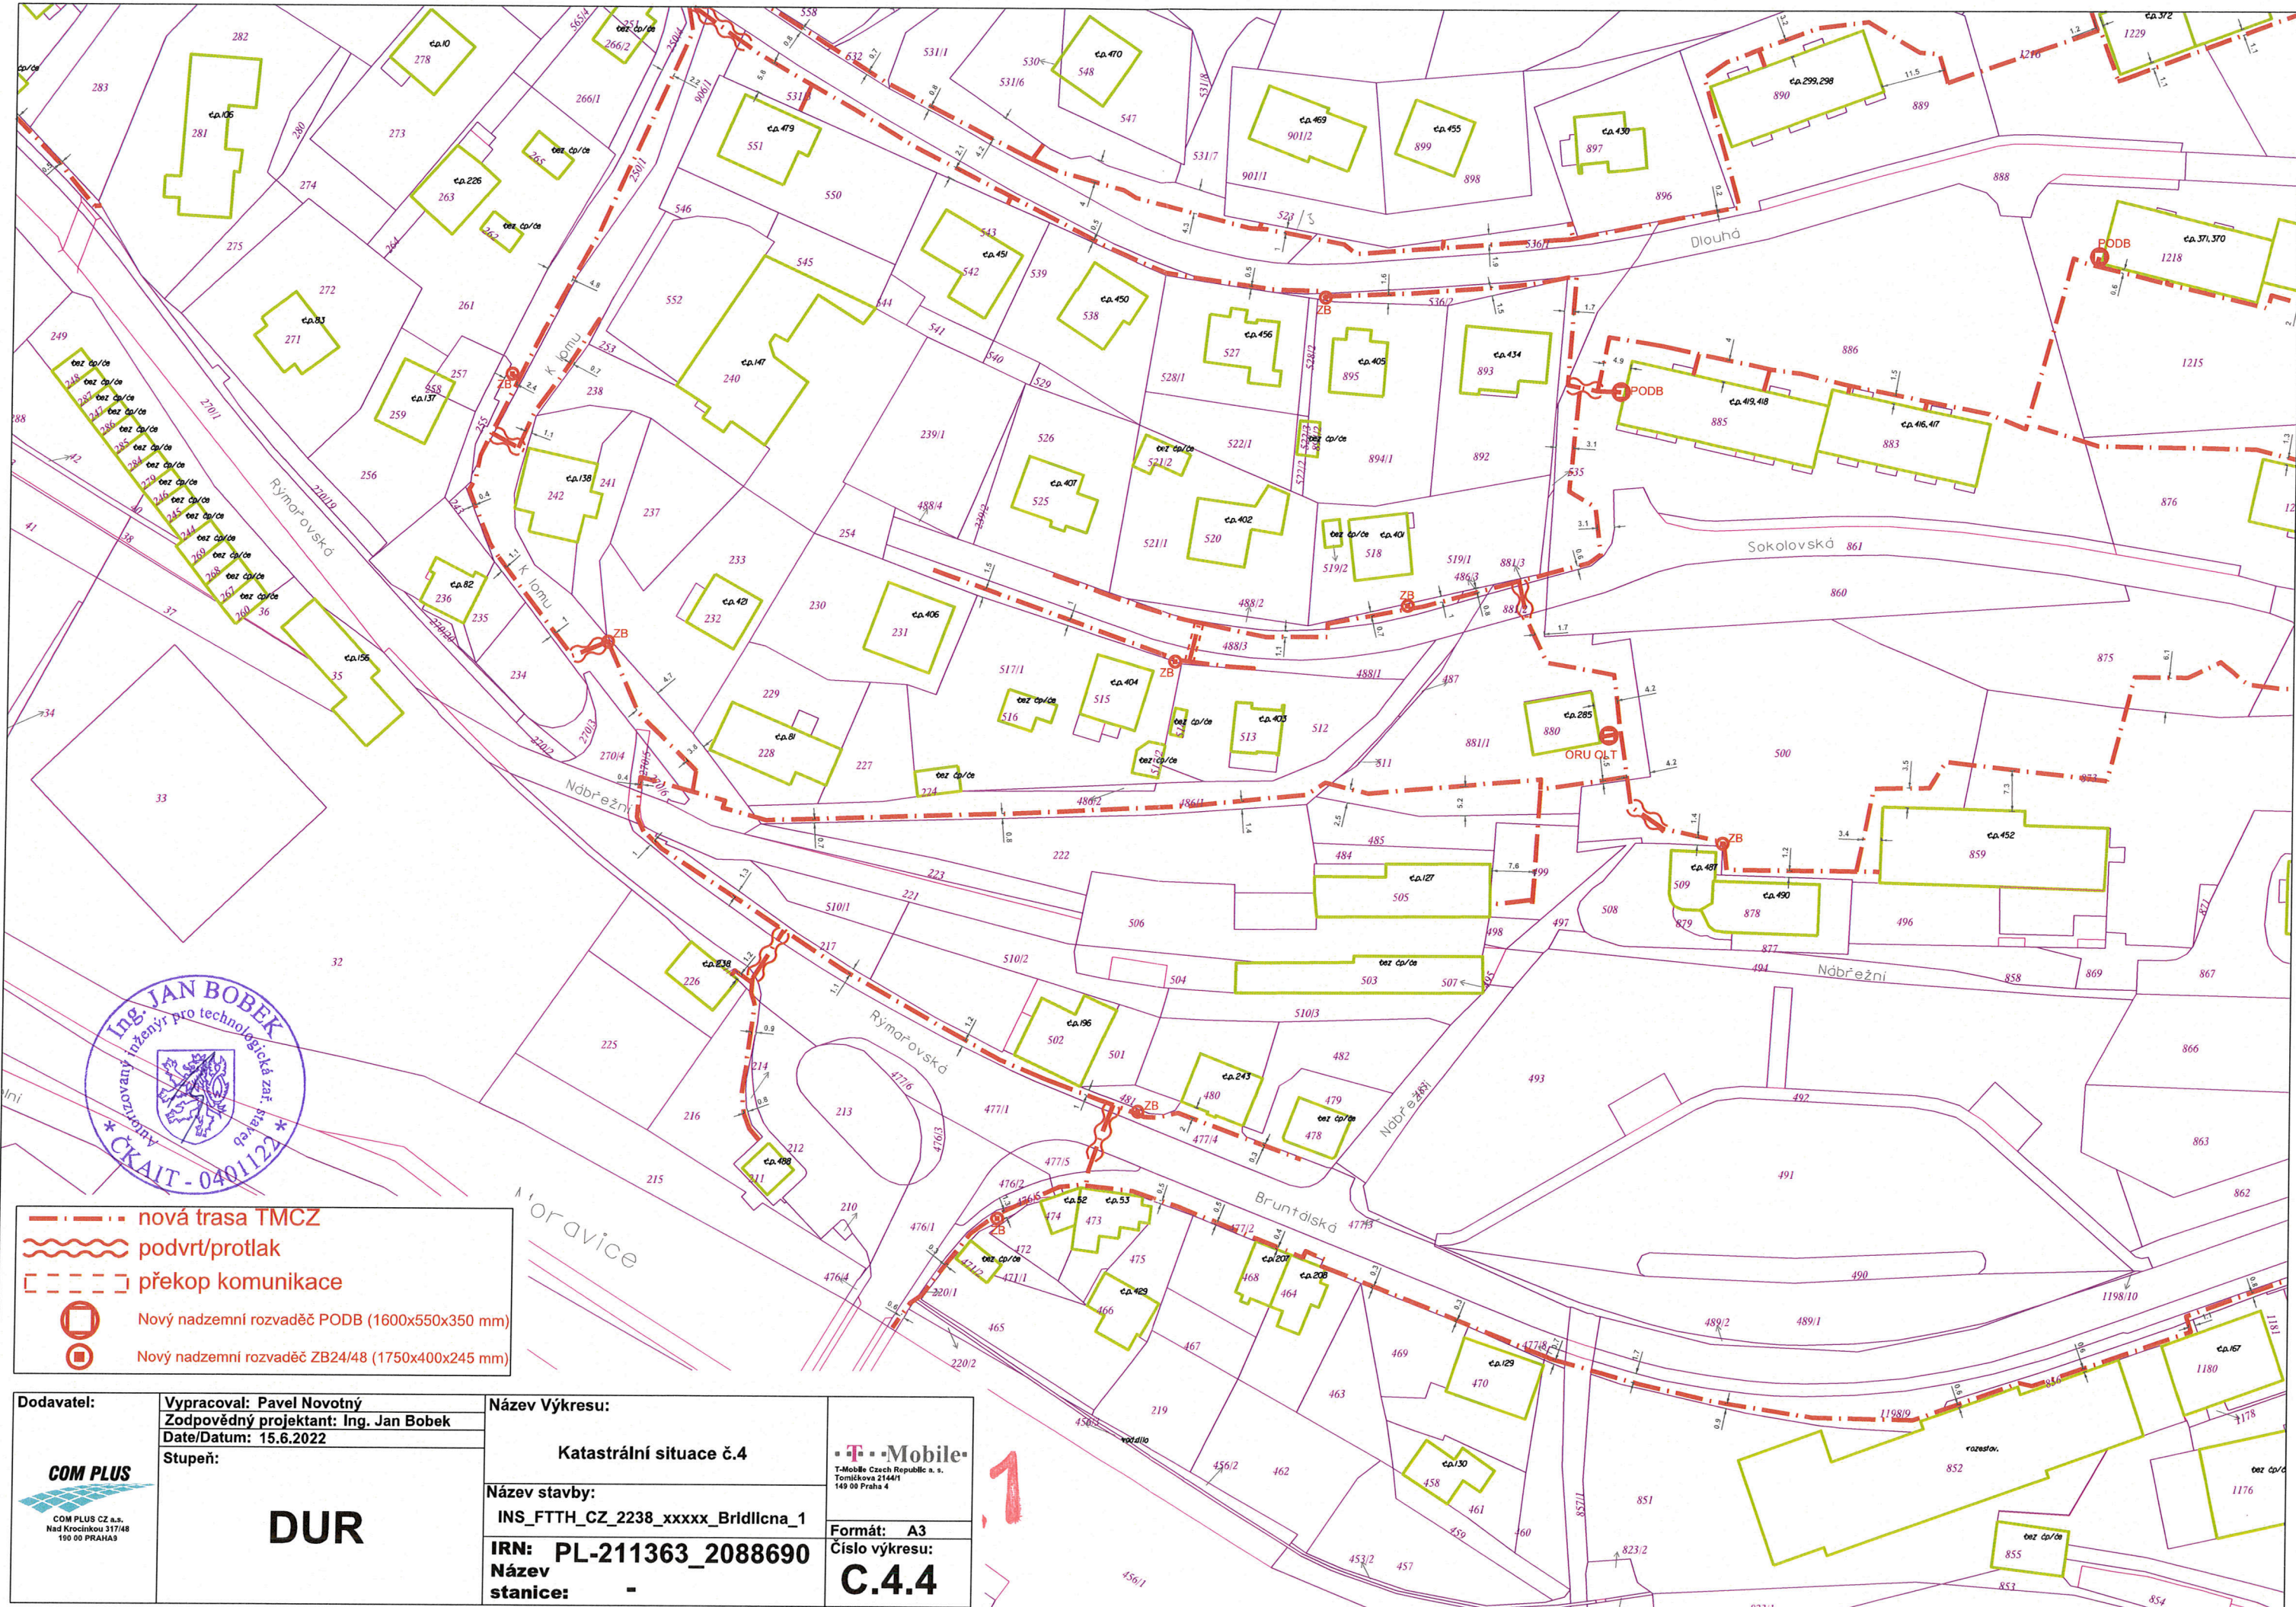


- - - - - nová trasa TMCZ
- ~~~~~ podvrst/protlak
- - - - - překop komunikace
- Nový nadzemní rozvaděč PO DB (1600x550x350 mm)
- Nový nadzemní rozvaděč ZB24/48 (1750x400x245 mm)

 COM PLUS CZ s.r.o. Nad Krocínkou 317/48 190 00 PRAHA 9	Dodavatel: Vypracoval: Pavel Novotný Zodpovědný projektant: Ing. Jan Bobek Date/Datum: 15.6.2022	Název Výkresu: Katastrální situace č.4	 T-Mobile Czech Republic a.s. Tomáčkova 214/41 149 00 Praha 4
	DUR	Název stavby: INS_FTTH_CZ_2238_xxxxx_Brdlicna_1	
		IRN: PL-211363_2088690 Název stanice: -	

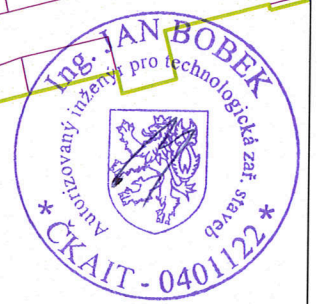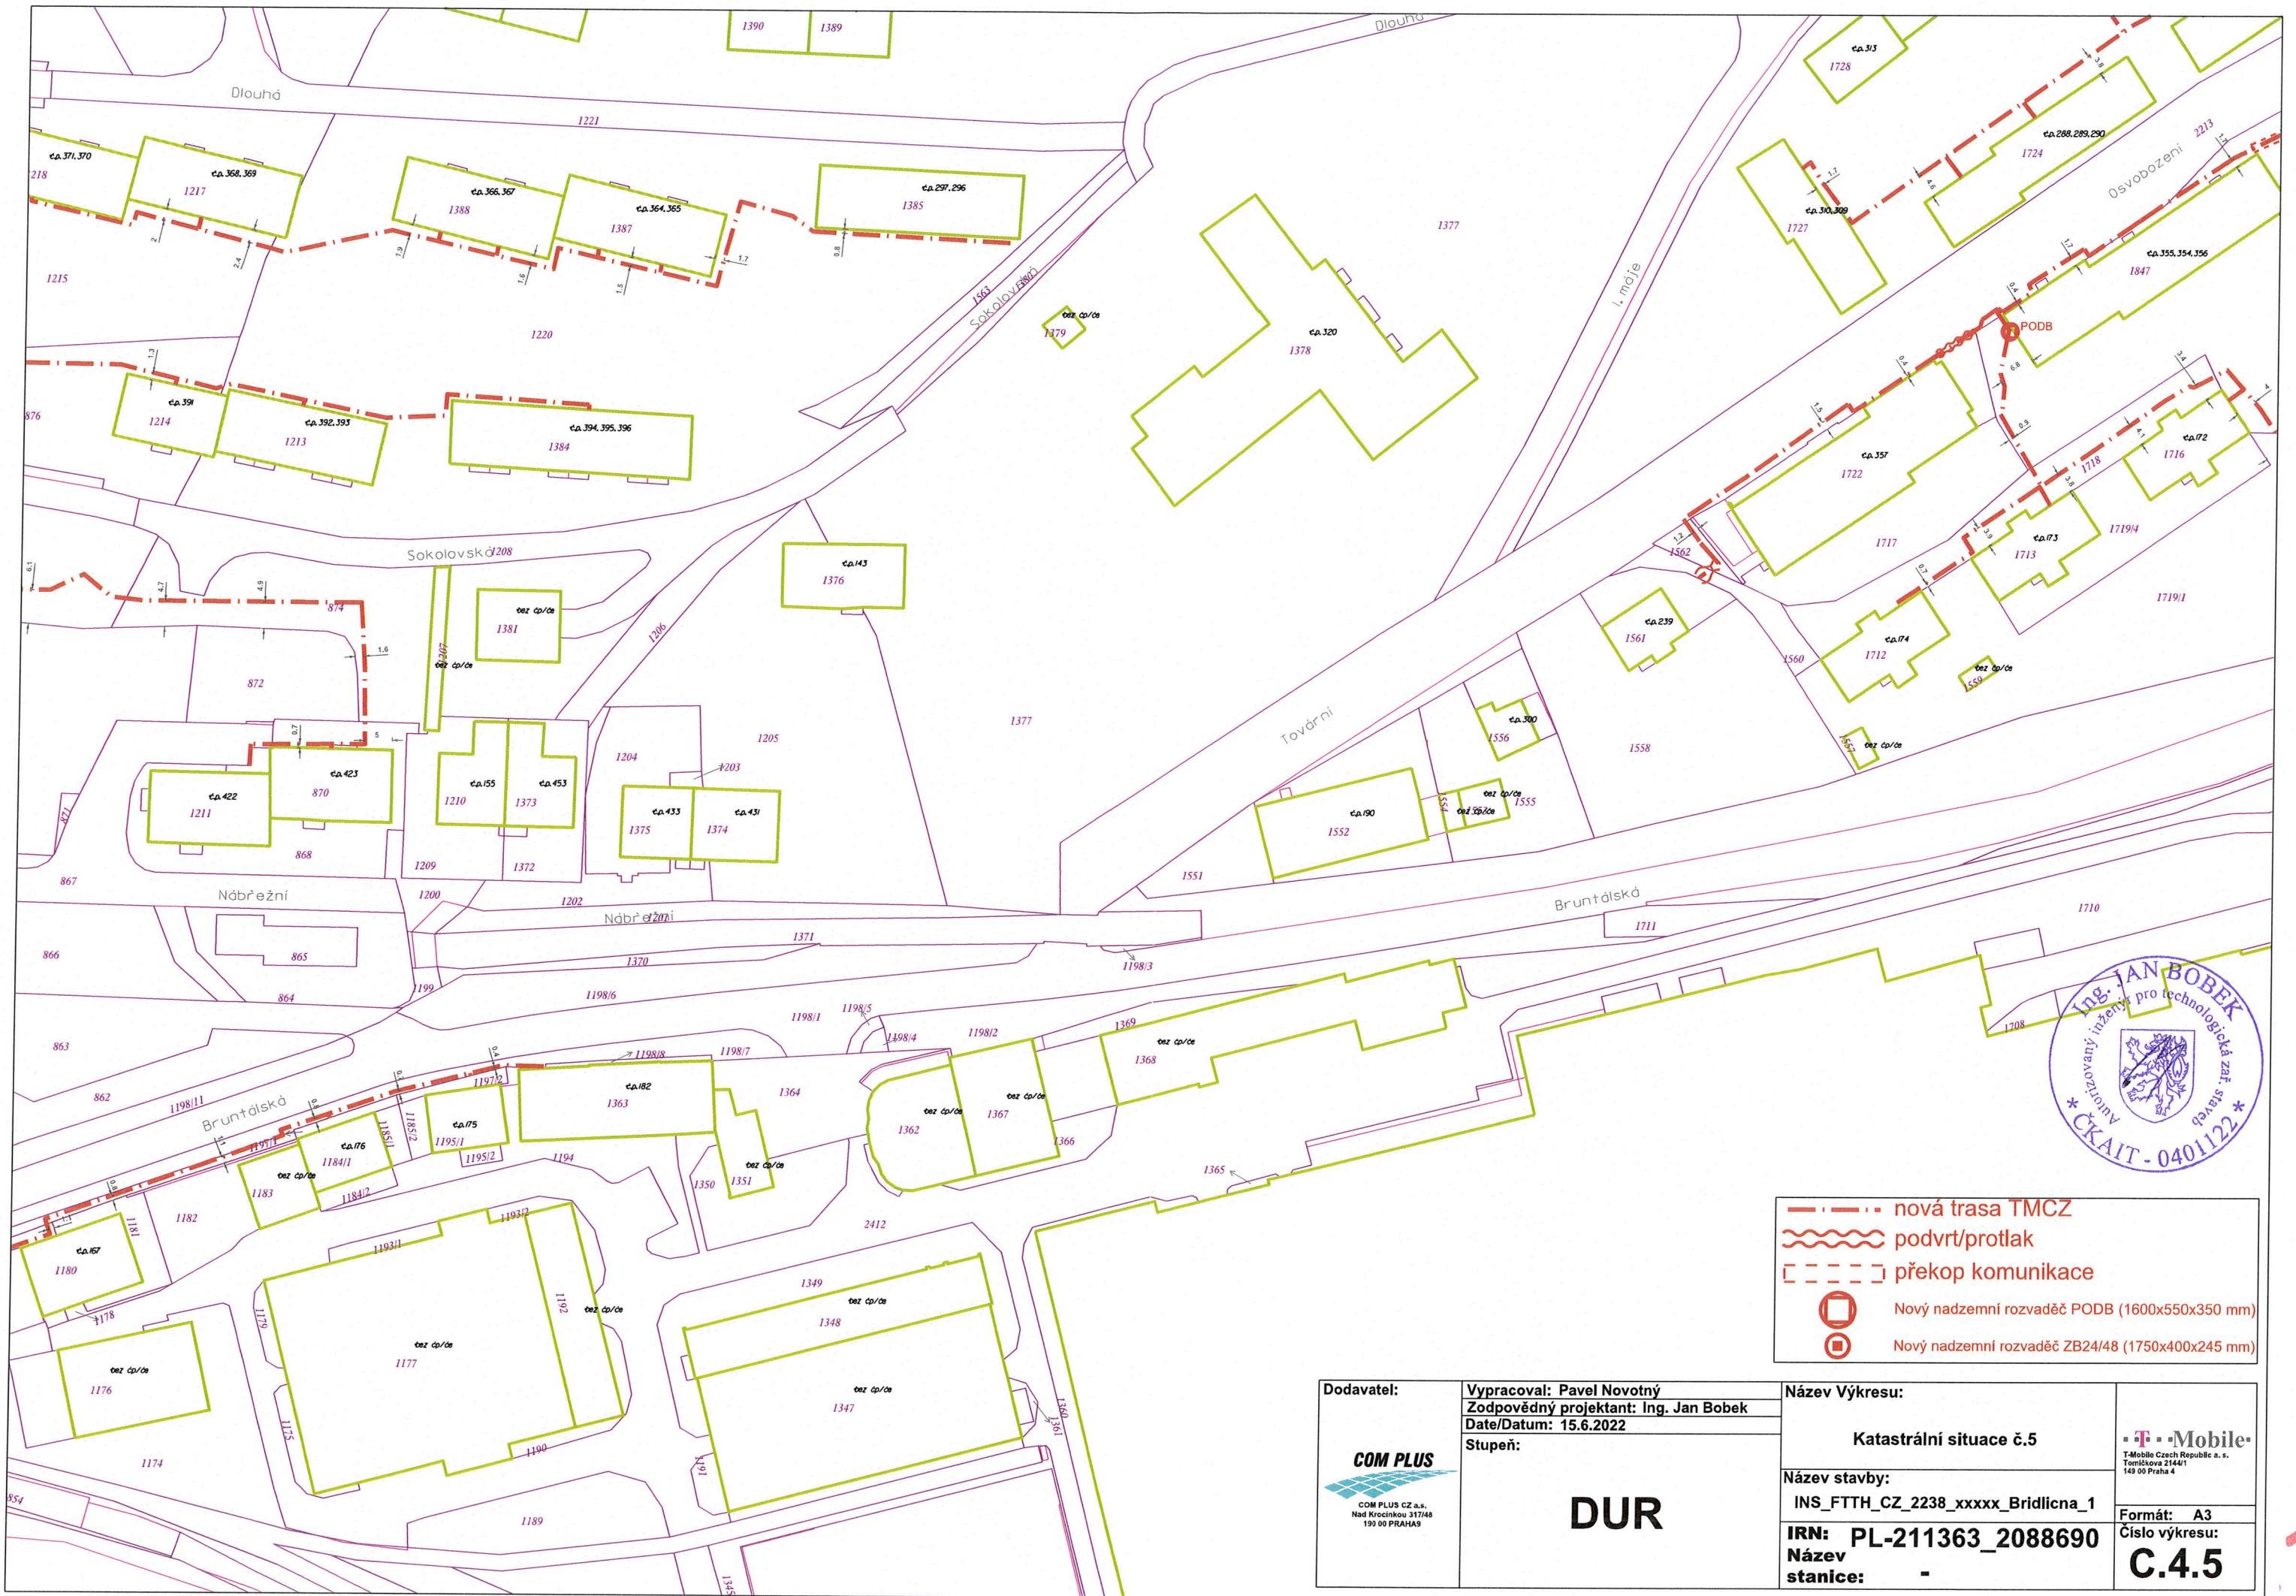

- - - - - nová trasa TMCZ
- ~~~~~ podvrť/protlak
- - - - - překop komunikace
- 1 Nový nadzemní rozvaděč PODB (1600x550x350 mm)
- 2 Nový nadzemní rozvaděč ZB24/48 (1750x400x245 mm)

Dodavatel: COM PLUS CZ a.s. Nad Krocínkou 31748 193 00 PRAHA9	Vypracoval: Pavel Novotný Zodpovědný projektant: Ing. Jan Bobek Date/Datum: 15.6.2022	Název Výkresu: Katastrální situace č.5	 T-Mobile Czech Republic a.s. Tomáškova 2144/1 149 00 Praha 4
	Stupeň: <div style="text-align: center; font-size: 2em; font-weight: bold;">DUR</div>	Název stavby: INS_FTTH_CZ_2238_xxxxx_Bridlicna_1	
IRN: PL-211363_2088690 Název stanice: -			

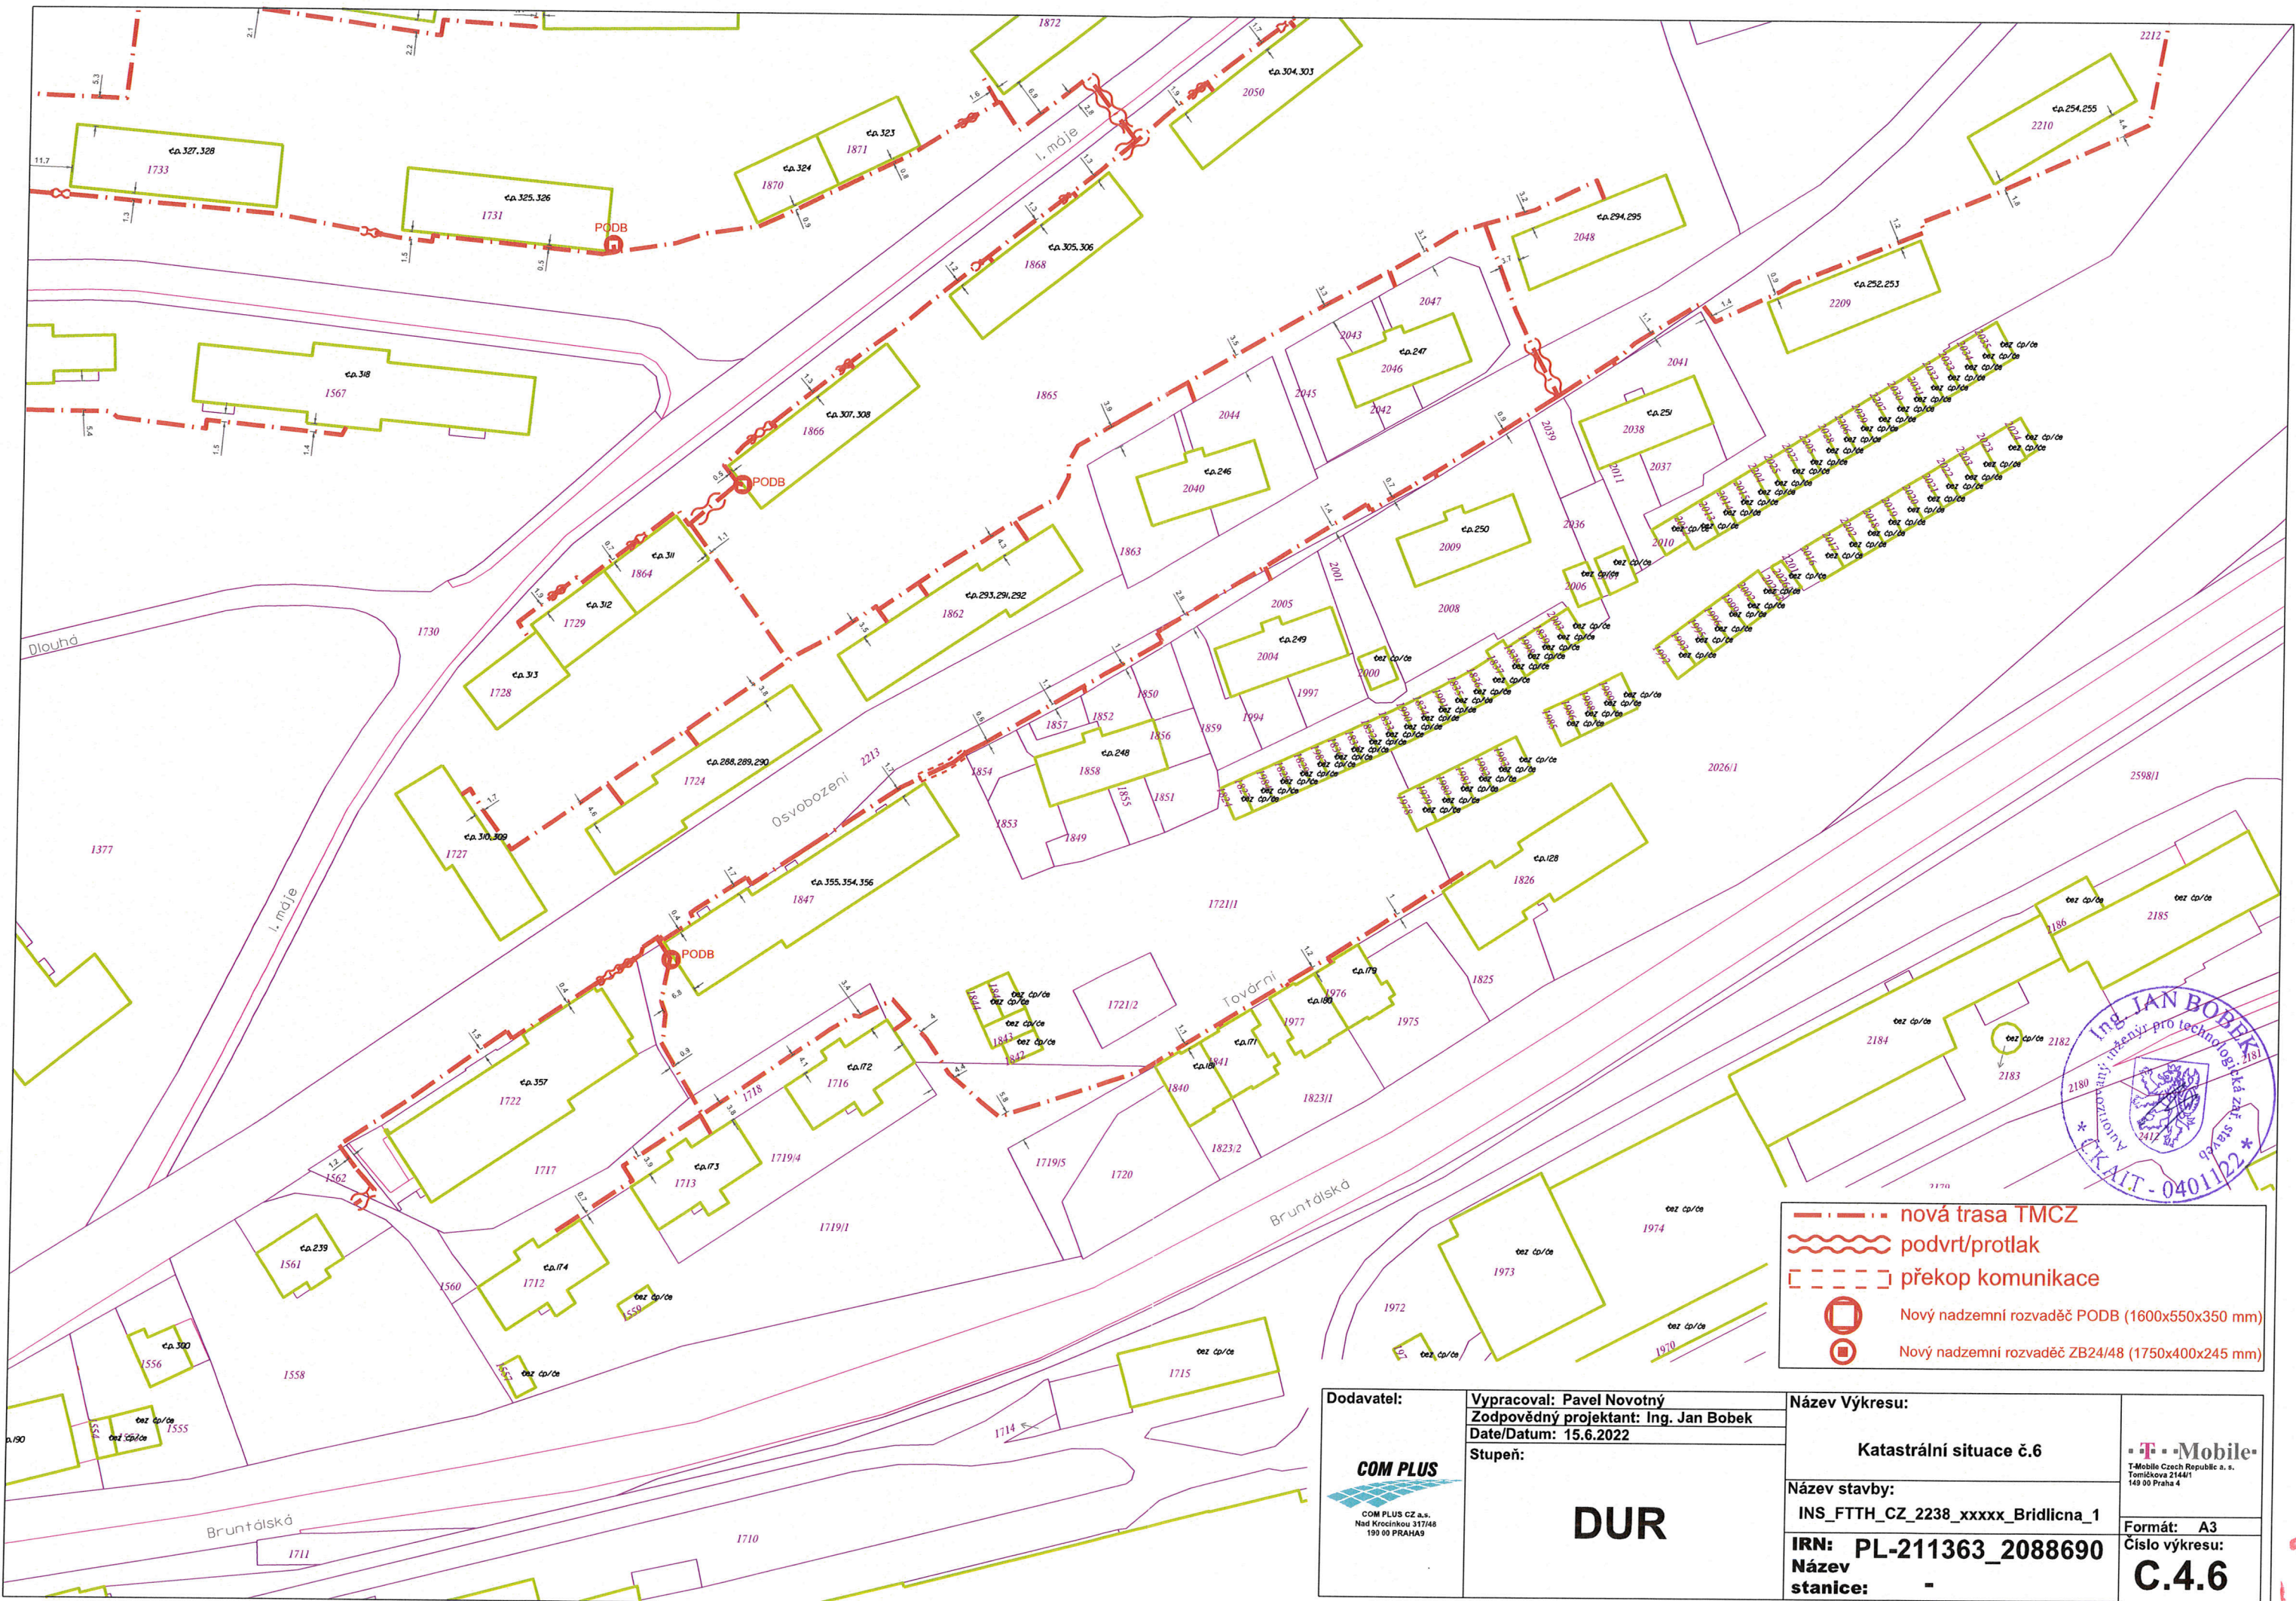

- - - - - nová trasa TMCZ
~~~~~ podvrt/protlak  
 překop komunikace  
 Nový nadzemní rozvaděč POdB (1600x550x350 mm)  
 Nový nadzemní rozvaděč ZB24/48 (1750x400x245 mm)

|                                                                                     |   |                                                            |                                                                        |
|-------------------------------------------------------------------------------------|---|------------------------------------------------------------|------------------------------------------------------------------------|
| <b>DODAVATEL:</b><br><br>COM PLUS CZ a.s.<br>Nad Krocínkou 317/48<br>199 00 PRAHA 9 | <b>Vypracoval:</b> Pavel Novotný<br><b>Zodpovědný projektant:</b> Ing. Jan Bobek<br><b>Date/Datum:</b> 15.6.2022 | <b>Název Výkresu:</b><br>Katastrální situace č.6           | <br>T-Mobile Czech Republic a.s.<br>Tomáškova 2144/1<br>149 00 Praha 4 |
|                                                                                     | <b>Stupeň:</b><br><div style="font-size: 2em; font-weight: bold; text-align: center;">DUR</div>                  | <b>Název stavby:</b><br>INS_FTTH_CZ_2238_xxxxx_Bridlicna_1 |                                                                        |
| <b>IRN:</b> PL-211363_2088690<br><b>Název stanice:</b> -                            |   |                                                            |                                                                        |

1