


Městský úřad
stavební úřad
BRIDLIČNA
793 51

145T-366/2023/BR
MÚZD 1035/2024
20.3.2024



- LEGENDA:
- stávající zemní kabel
 - nový zemní kabel AYXY 3x240+120
 - nový zemní kabel AYXY 3x120+70
 - nový zemní kabel CYKY 4x10 (HDV)
 - nová přípojková skříň
 - nová rozpojovací skříň
 - stávající elektrický rozvaděč
 - zoneraná rozhraní ploch

TN-C 3 PEN 50Hz 400/230V			
VED. PROJEKTANT ING. HAVLÍK	ZODP. PROJEKTANT ING. HAVLÍK	VYPRACOVAL ING. HAVLÍK	KRESLIL ING. HAVLÍK
KRAJ Moravskoslezský		KAT. ÚZEMÍ Brněnská	
OBJEDNATEL ČEZ Distribuce a.s., Teplická 874/8, Děčín 4		FORMÁT BxA4	
Břidličná - Rýmařovská, BR_2644, NN		DATUM	12/2021
		STUPEŇ	DUR
		ČÍS. ZAKÁZKY	IE-12-8008274
OBSAH		ČÍS. PŘÍLOHY	ČÍS. KOPIE
situace katastrální			C.2.

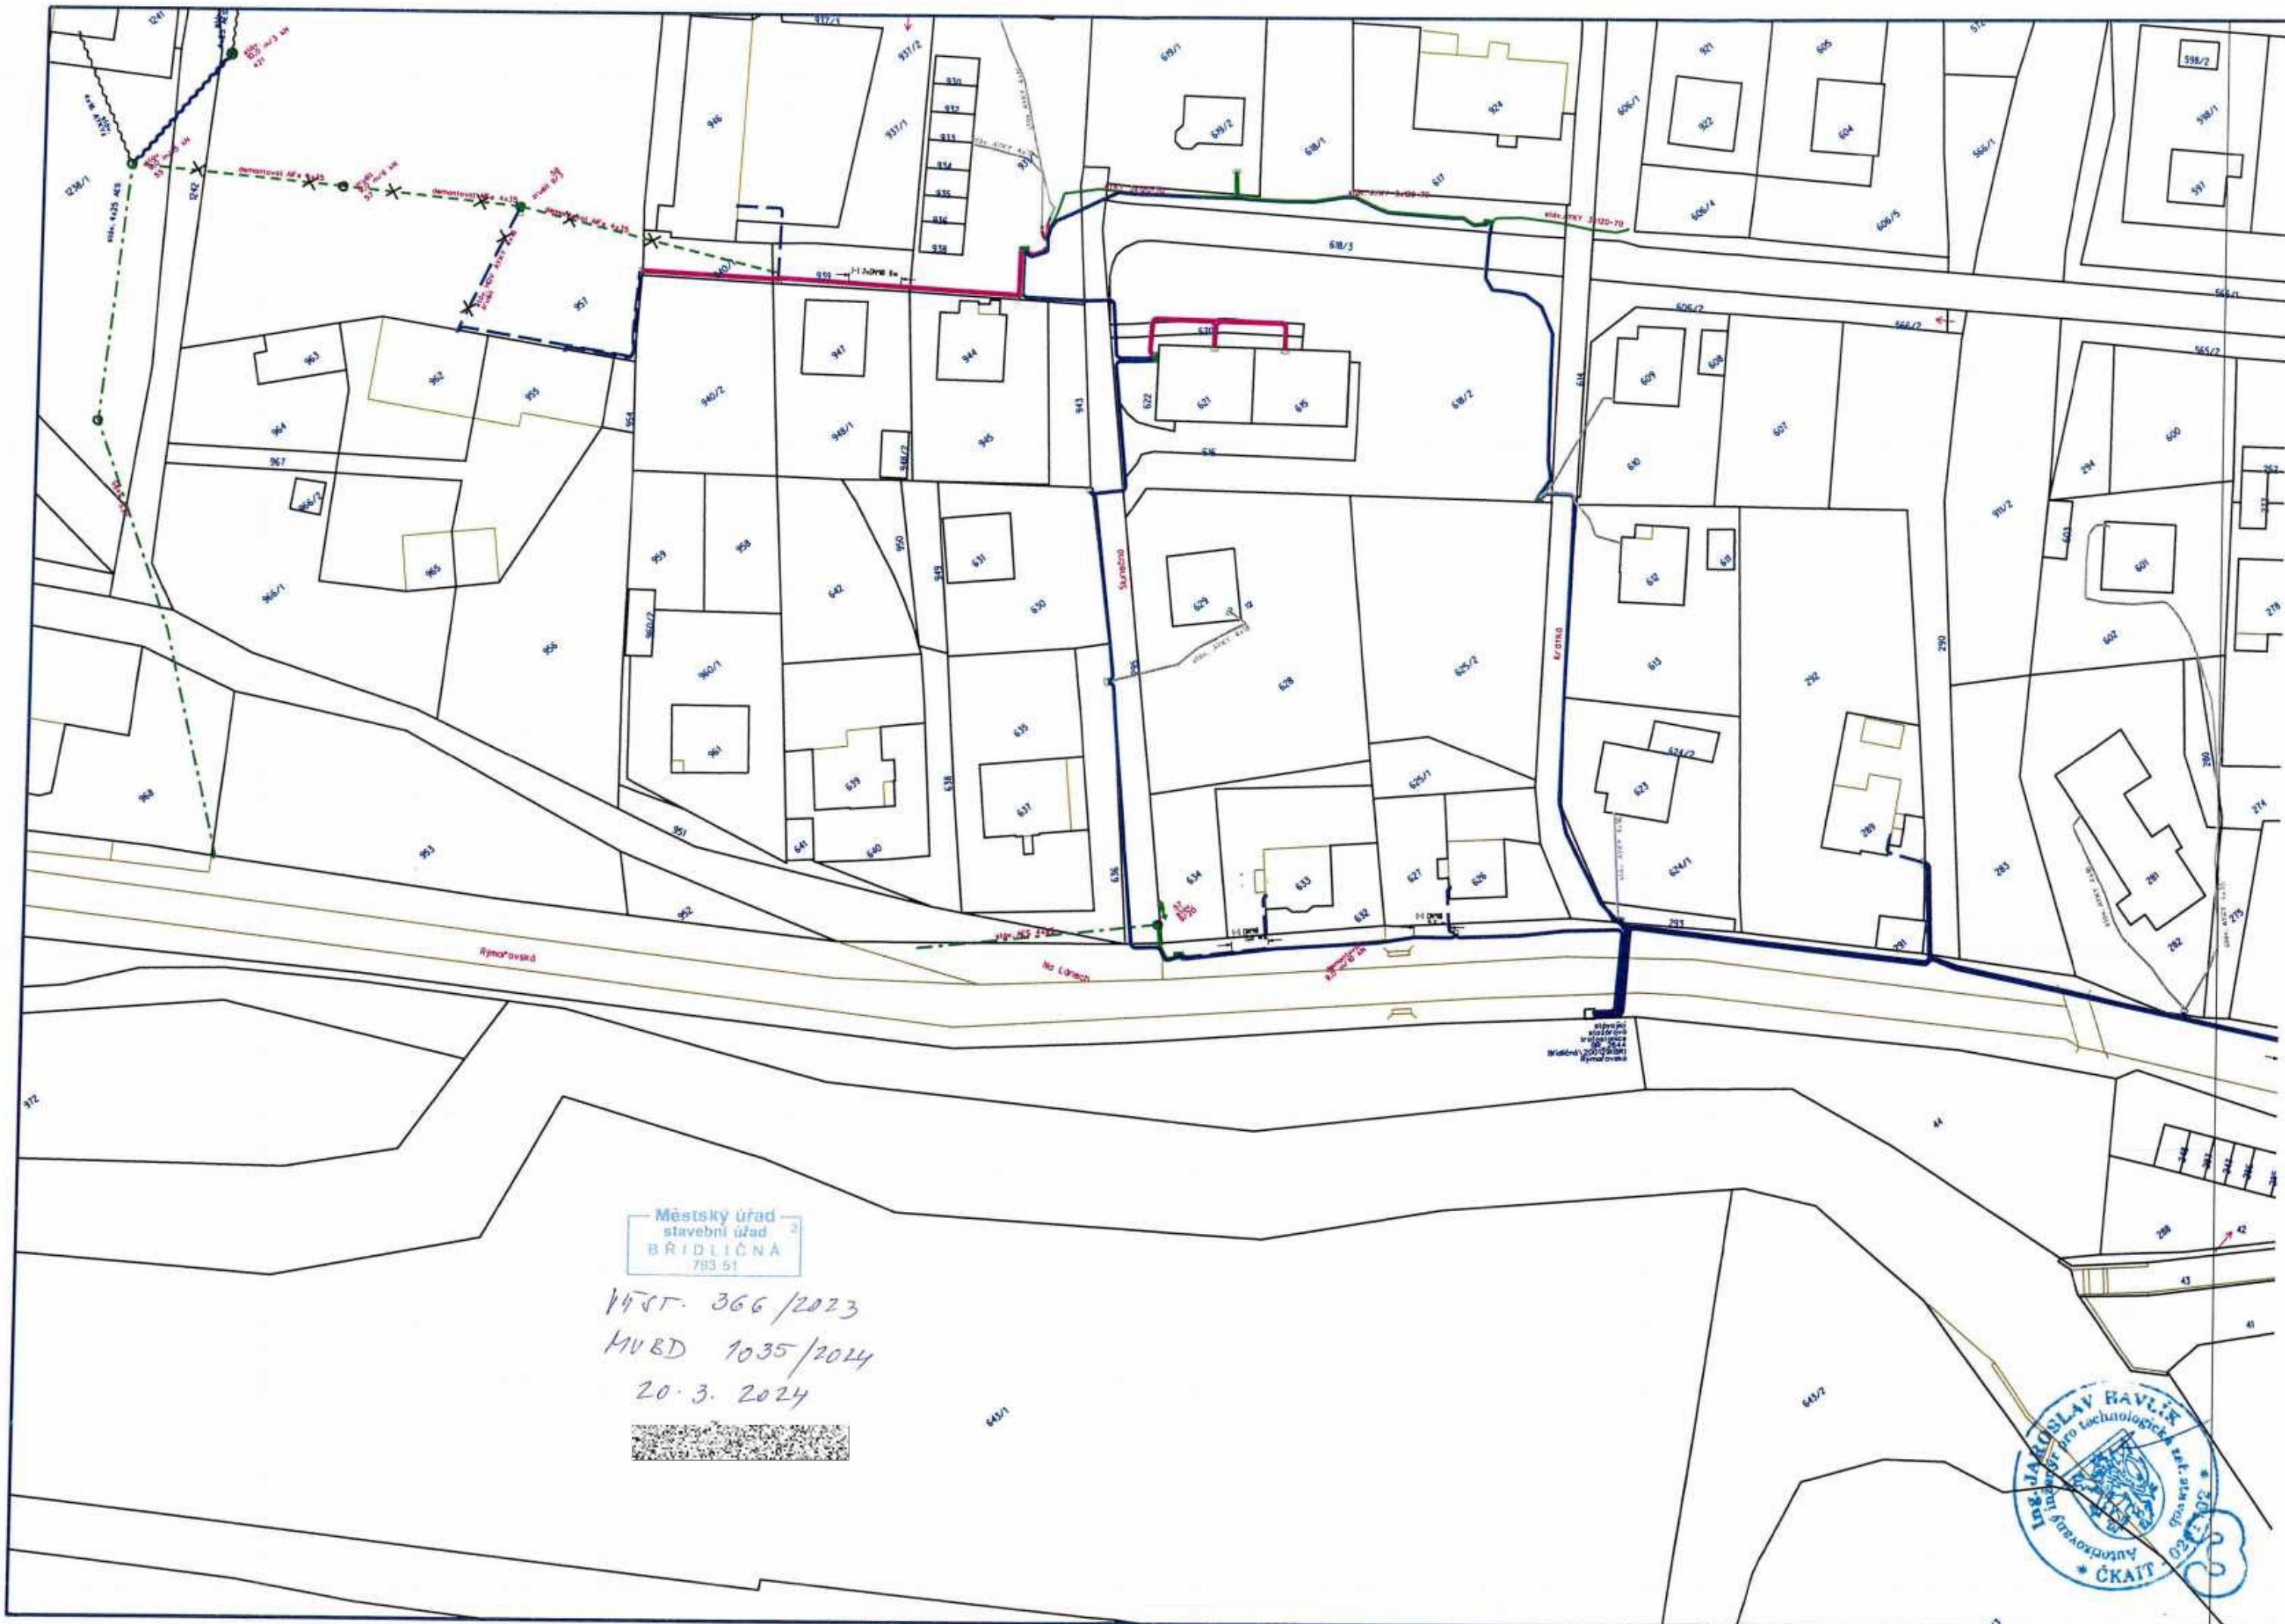

Městský úřad
stavební úřad
BRIDLIČNA
783 51

Výst. 366/2023
MUBD 1035/2024
20.3.2024

