


I. ETAPA


Objízdňá trasa nad 12 t

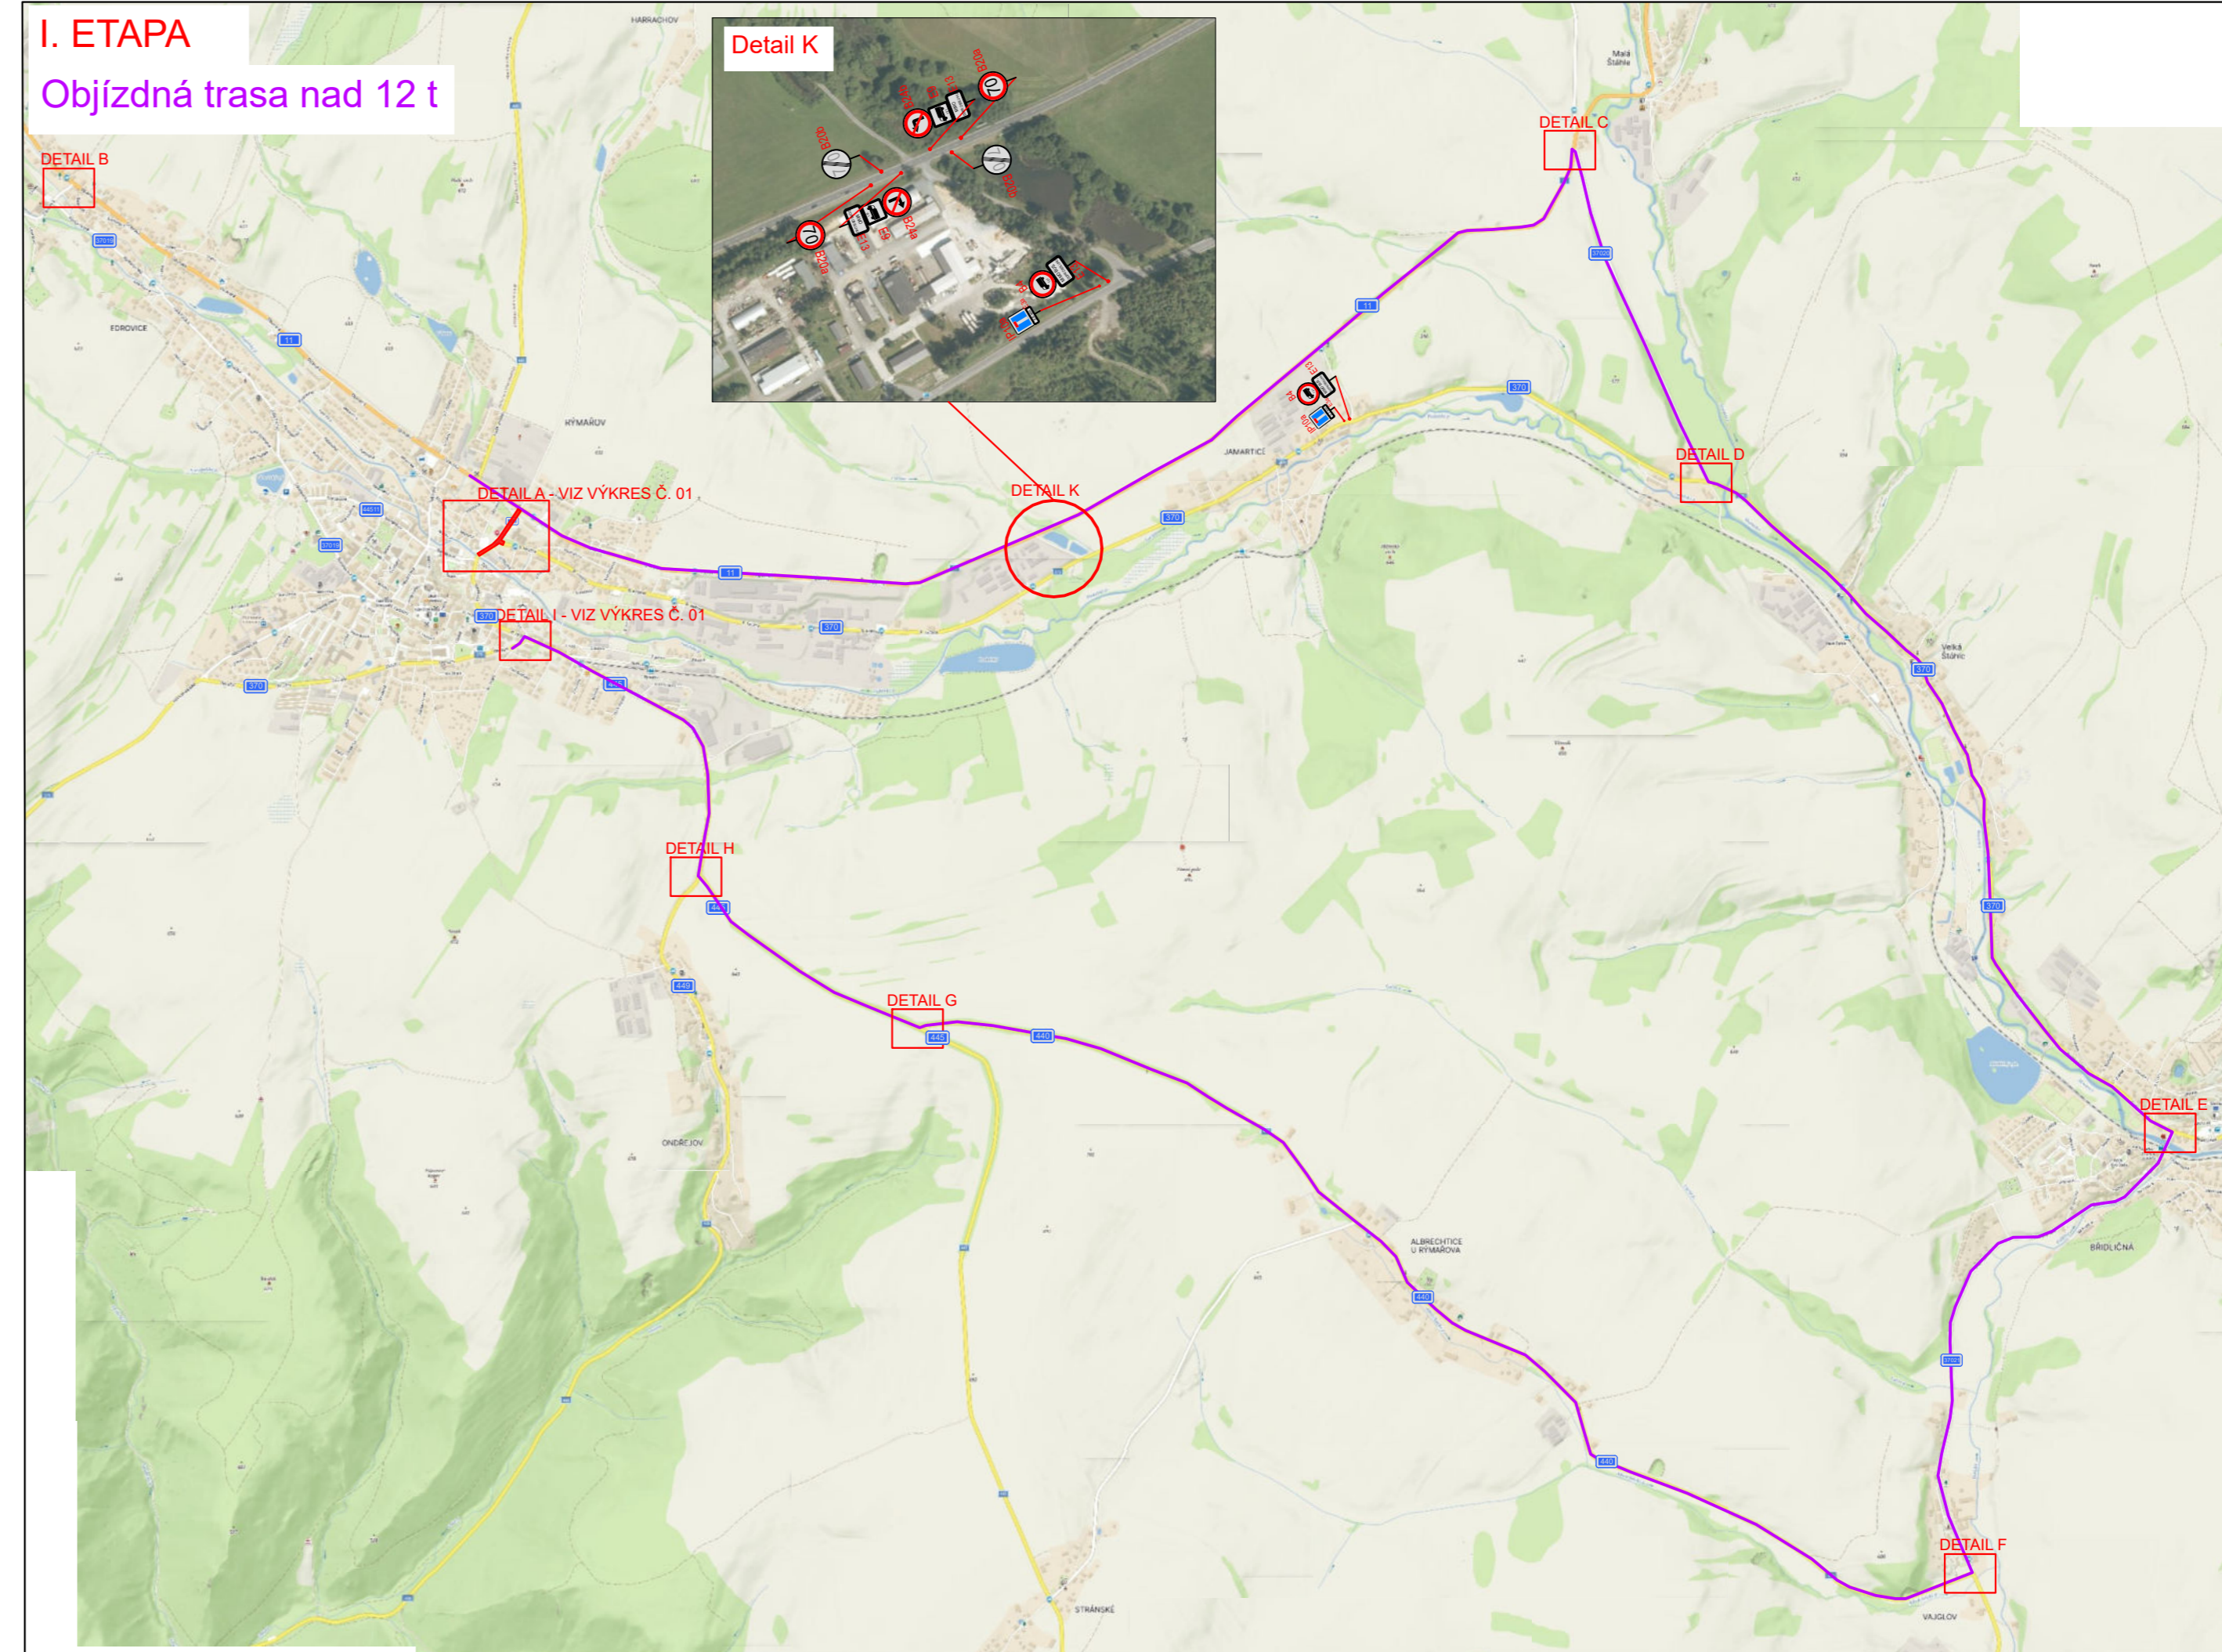

PŘEHLEDNÁ SITUACE



ROZDĚLENÍ ETAP

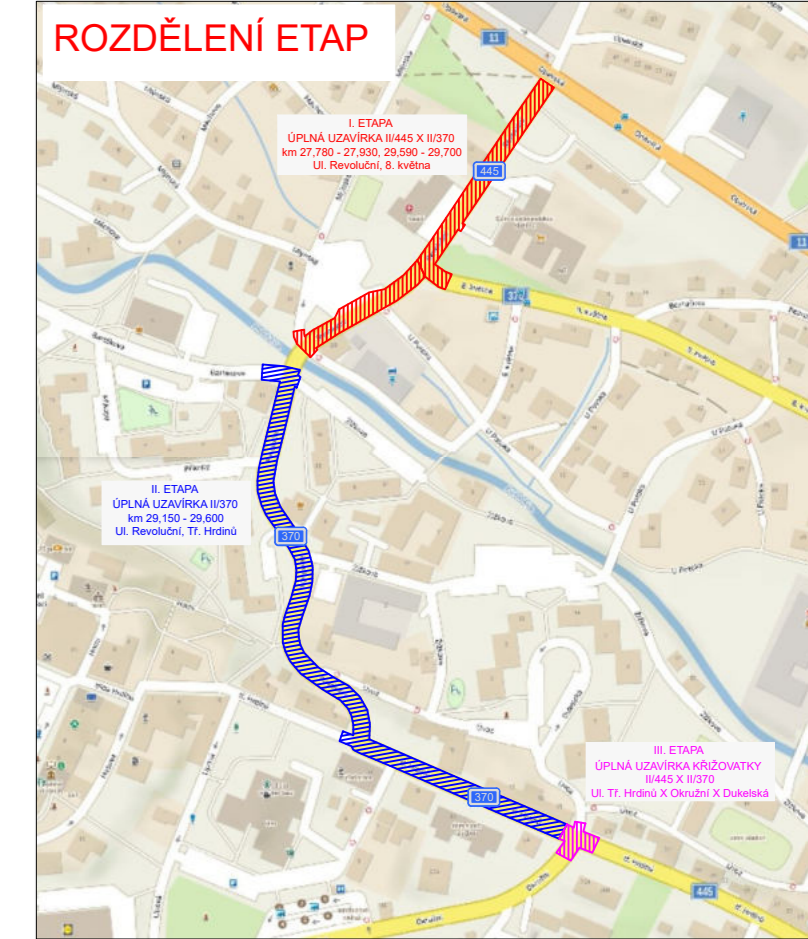

- LEGENDA:**
- - pracovní místo
 - - objízdňá trasa nad 12 t směr Šumperk, Bruntál / Šternberk, Uničov
 - - objízdňá trasa do 12 t
 - navržené přechodné svítlé dopravní značení
 - stávající svítlé dopravní značení
 - zrušené stávající svítlé dopravní značení

VYPRACOVALA ING. ANDREA PROKEŠOVÁ	DATUM BŘEZEN 2024	Č. VÝKRESU 02
NÁZEV AKCE REKONSTRUKCE SILNIC II/445 A II/370		
NÁZEV VÝKRESU PROVIZORNÍ DOPRAVNÍ ZNAČENÍ - I. ETAPA, OBJÍZDNÁ TRASA NAD 12 T		

