



II. ETAPA

Objízdňá trasa do 12 t

Prostý návrh dopravních značení do analogové podoby podle čl. 14 odst. 4 spisového řádu
Výpočetový systém: 10.57 podle Petráňské společnosti inspektorát Bruntál
Dokumentace: 10.57 (503769/2024) (zájezdová čísla: 77703-4/CJ-2024-070106)

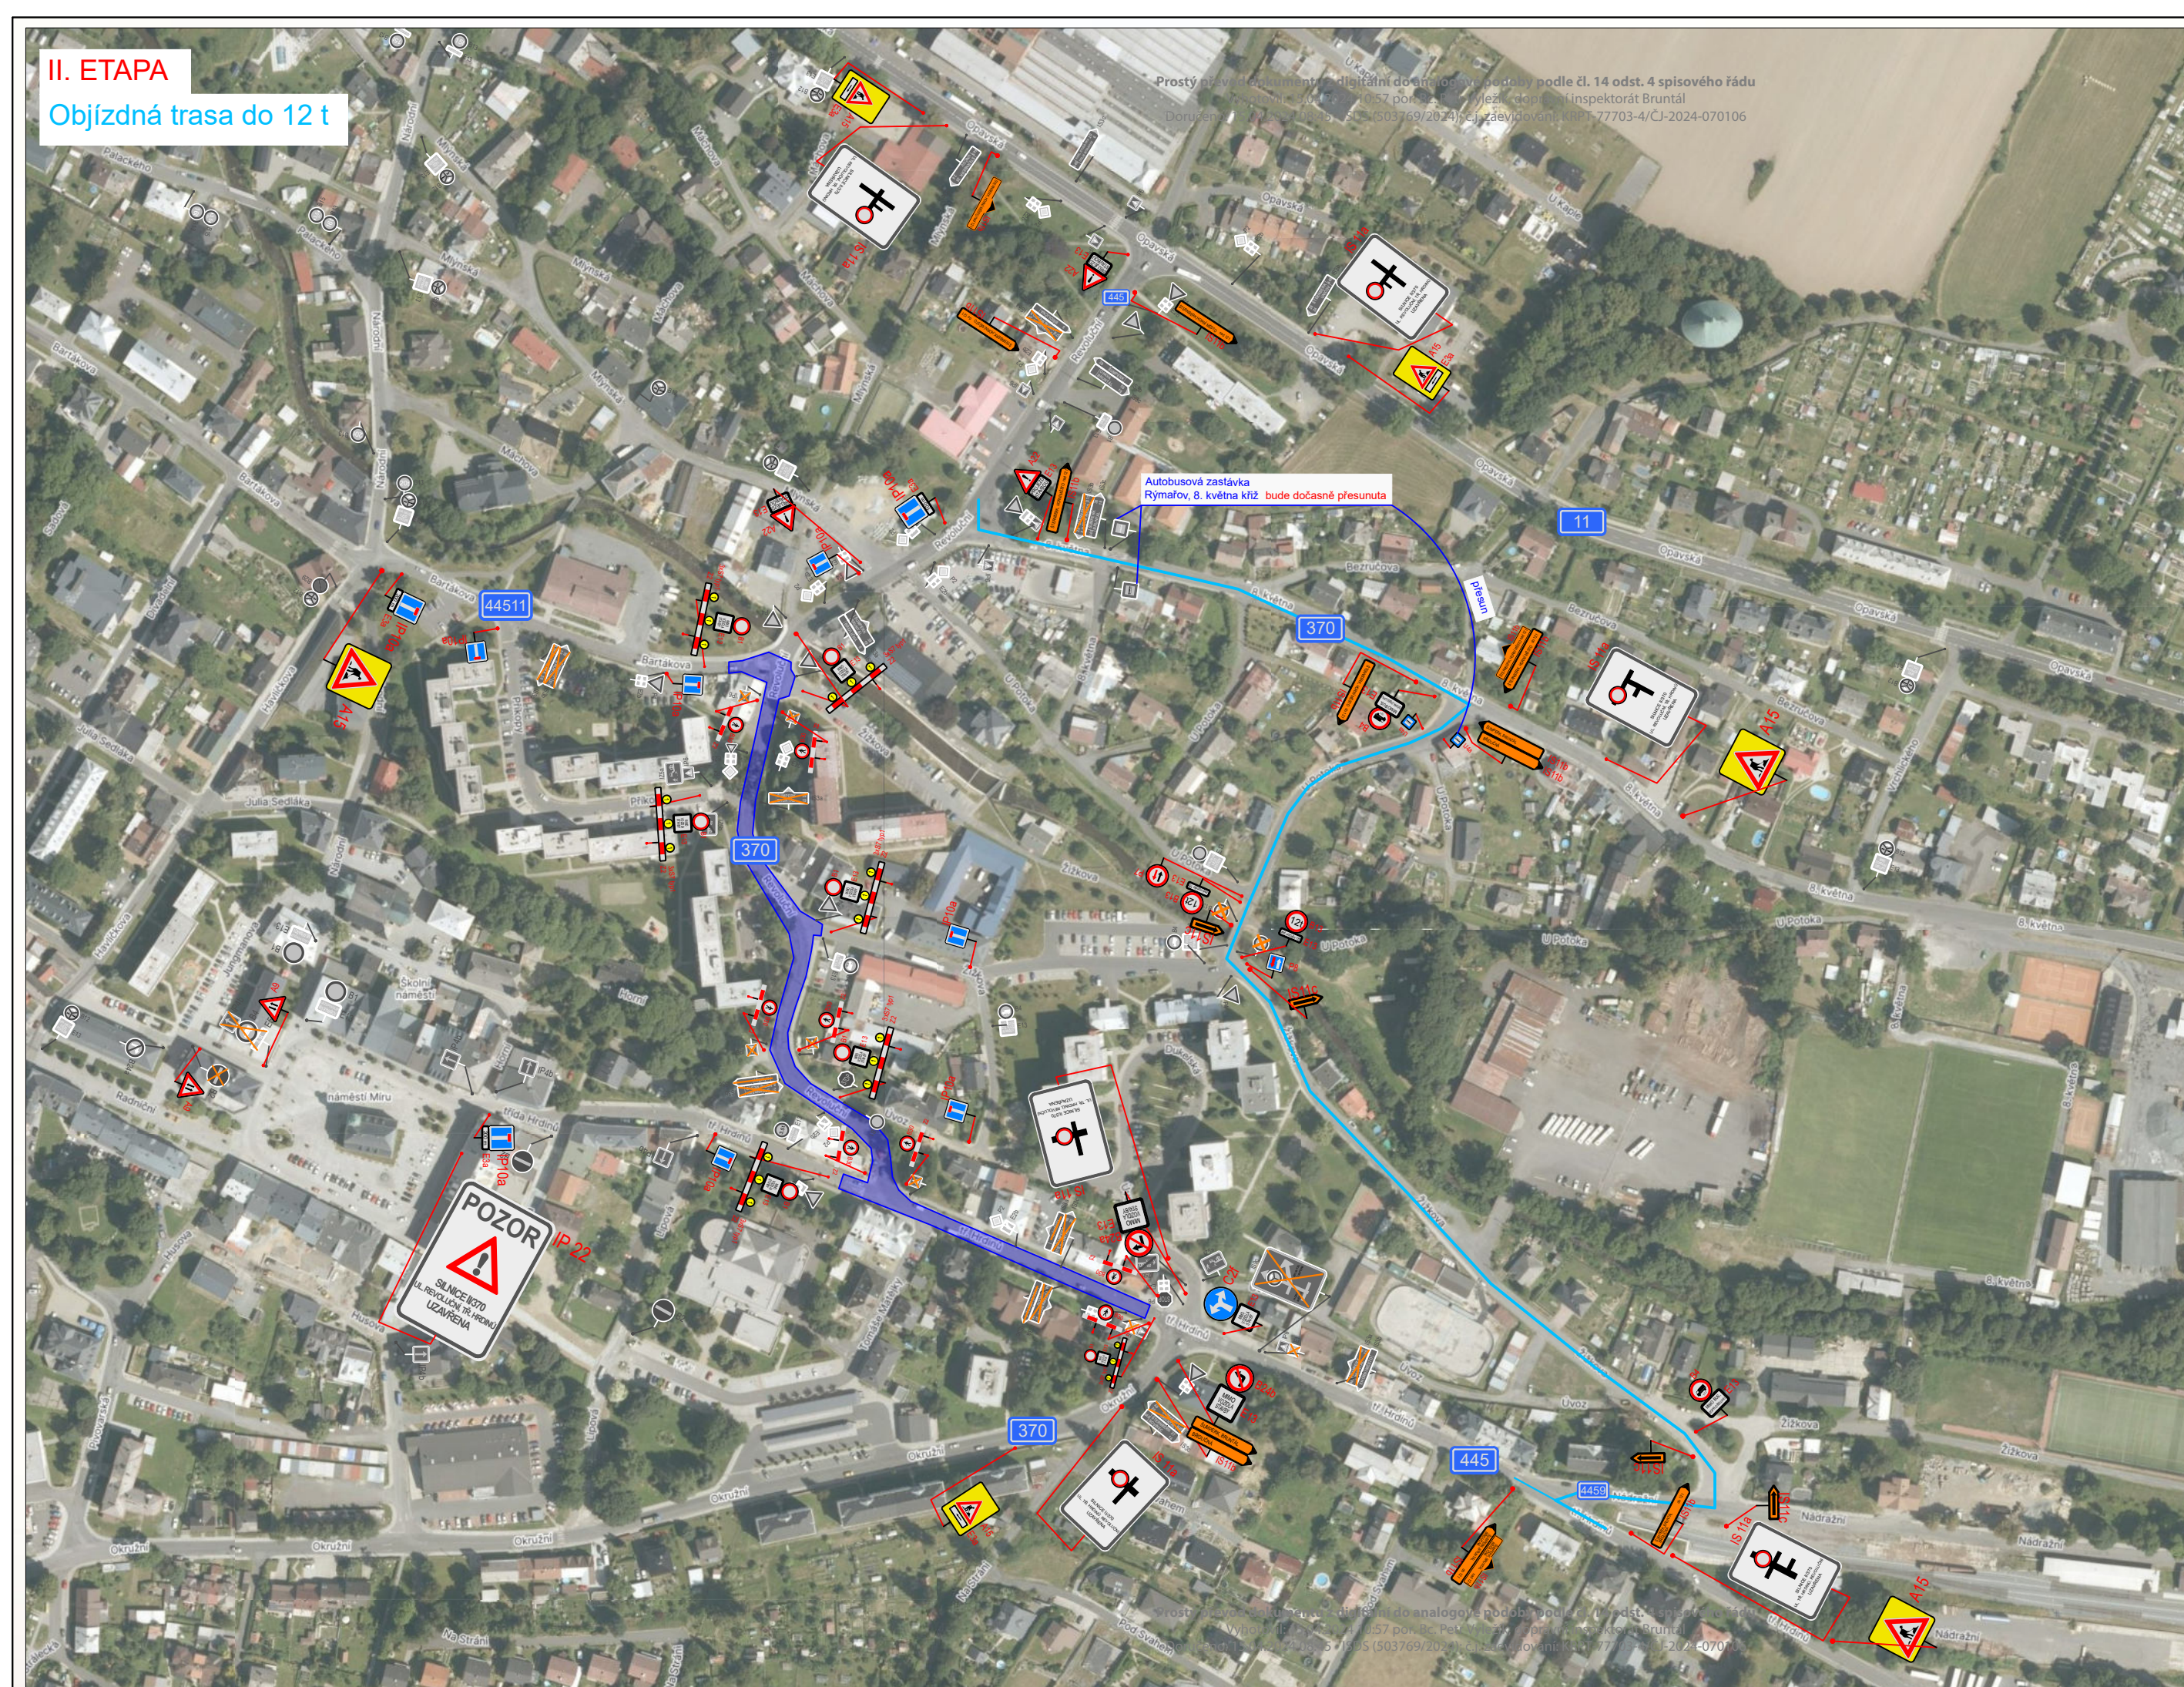

PŘEHLEDNÁ SITUACE

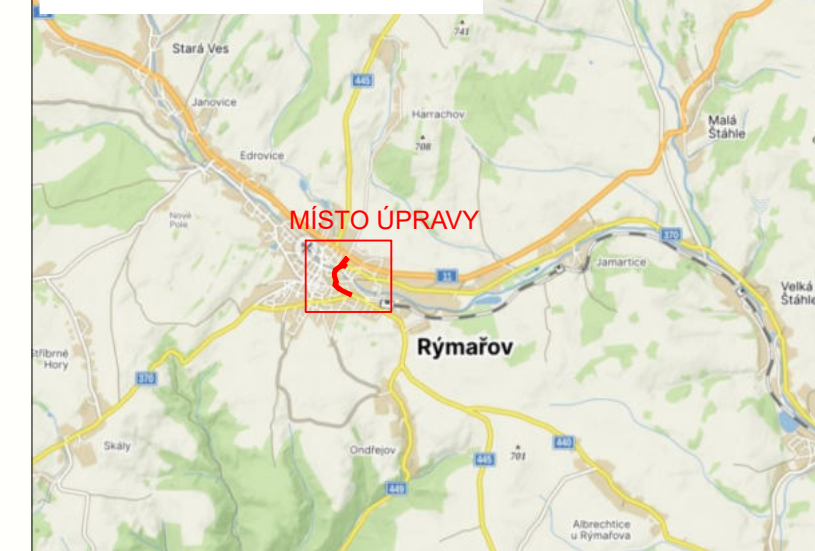

ROZDĚLENÍ ETAP



LEGENDA:

- pracovní místo
- objízdňá trasa do 12 t
- IP10a - navržené přechodné svíslé dopravní značení
- P4 - stávající svíslé dopravní značení
- ZP4 - zrušené stávající svíslé dopravní značení

VYPRACOVALA ING. ANDREA PROKEŠOVÁ	DATUM BŘEZEN 2024	Č. VÝKRESU 03
NÁZEV AKCE REKONSTRUKCE SILNIC II/445 A II/370		
NÁZEV VÝKRESU PROVIZORNÍ DOPRAVNÍ ZNAČENÍ - II. ETAPA, OBJÍZDNÁ TRASA DO 12 t		

ZNAČKY MORAVA
member of CIBEM HOLDING
Brantice 430, 783 93 Brantice
e-mail: info@znackymorava.cz