



### III. ETAPA

Objízdňá trasa do 12 t

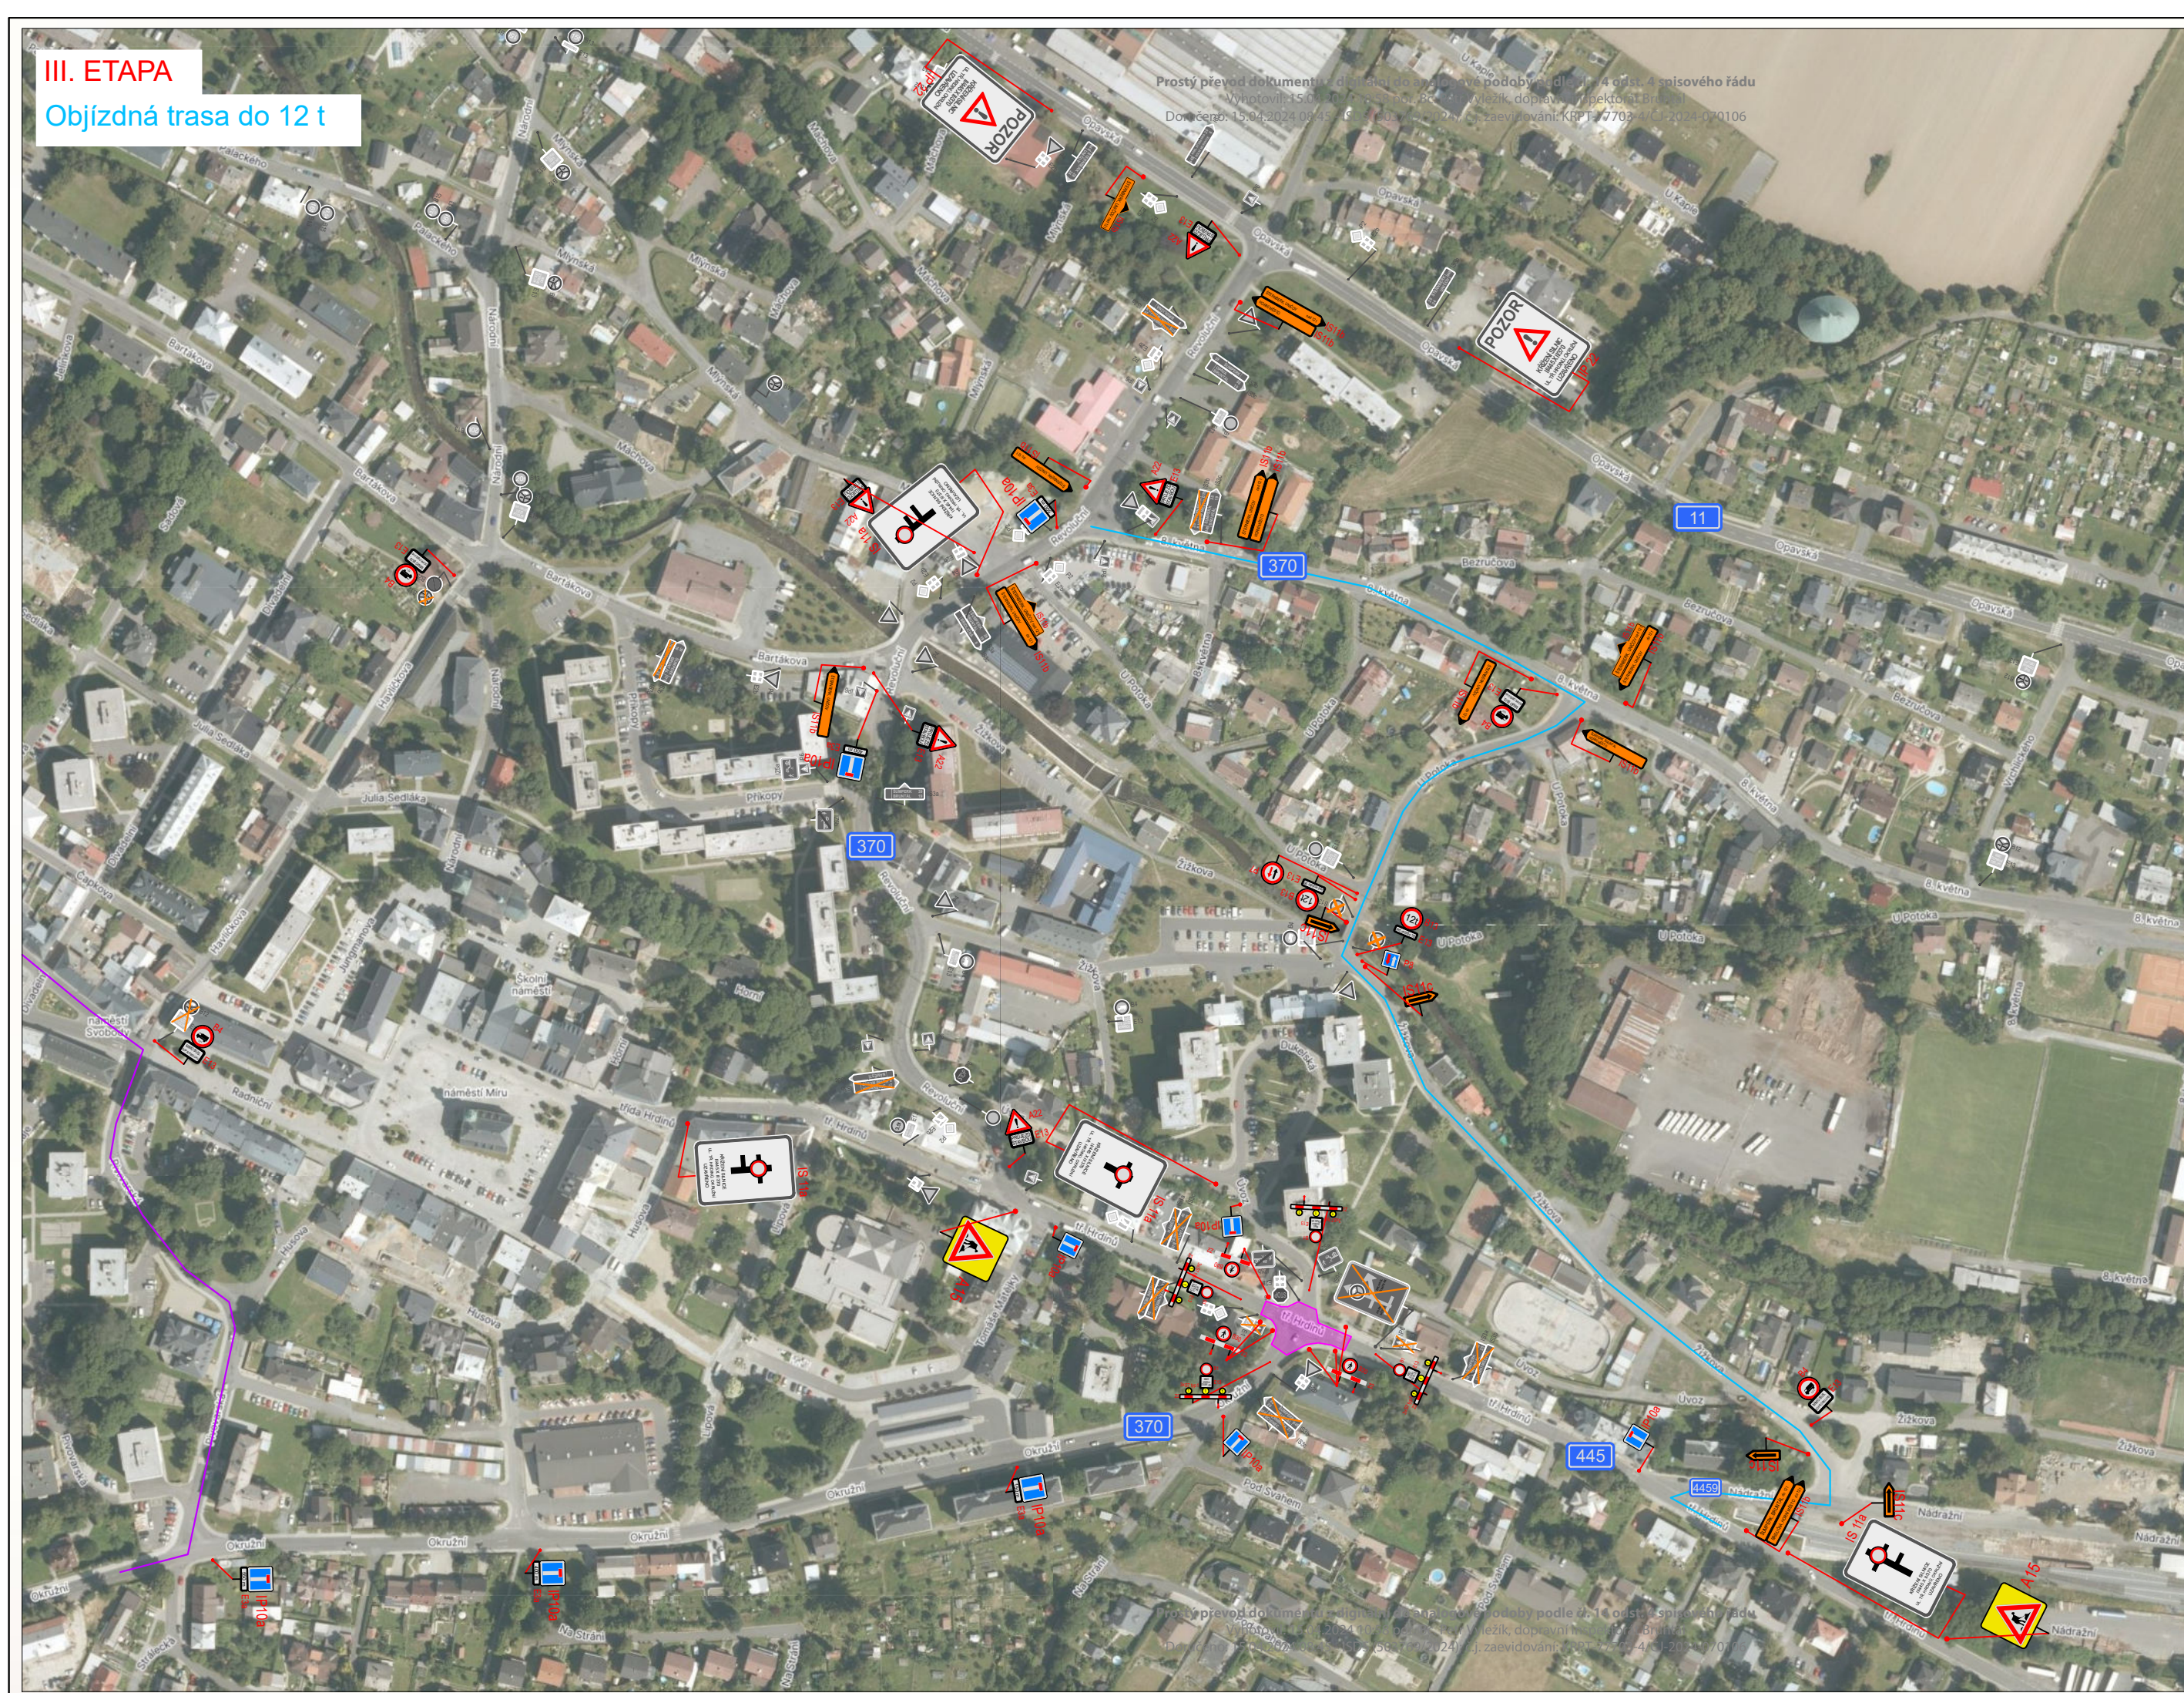

Prostý převod dokumentu do formátu PDF podle přílohy 4 odst. 4 spisového řádu  
Vydáno: 15.04.2024 09:45:16  
Dok. č.: 15.04.2024.0045.16  
Dok. číslo: 15.04.2024.0045.16  
Zařazení: 7708-1/0-2024-070106

Prostý převod dokumentu do formátu PDF podle přílohy 4 odst. 4 spisového řádu  
Vydáno: 15.04.2024 09:45:16  
Dok. č.: 15.04.2024.0045.16  
Dok. číslo: 15.04.2024.0045.16  
Zařazení: 7708-1/0-2024-070106

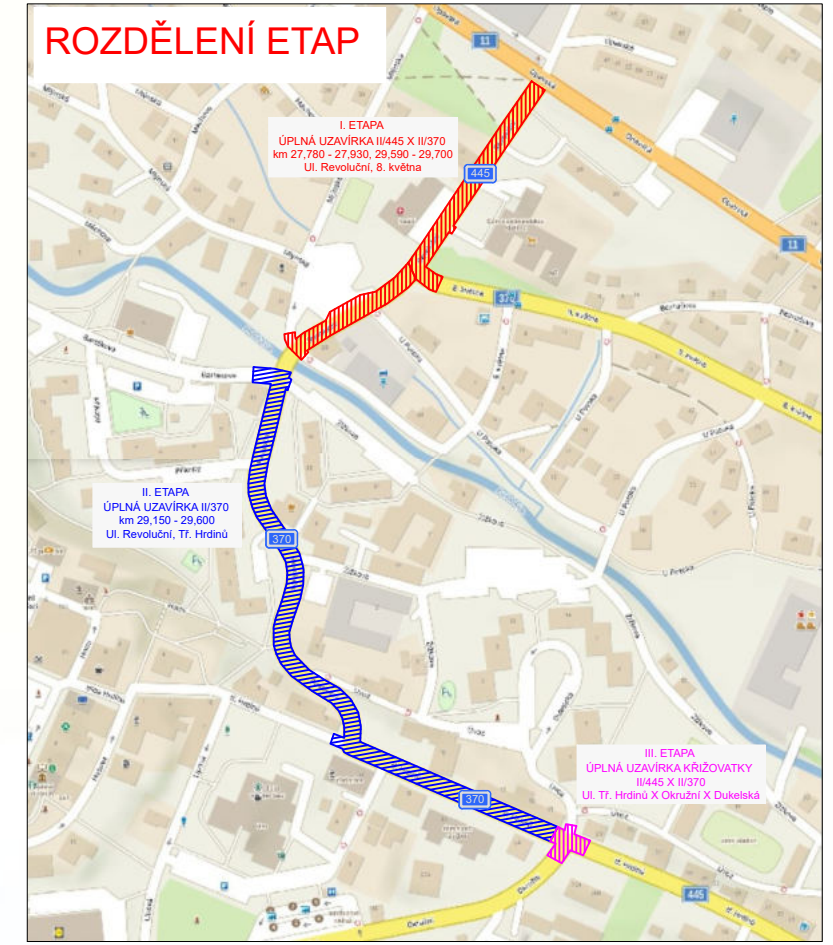

LEGENDA:

- pracovní místo
- objízdňá trasa do 12 t  
směr Šternberk, Uničov / Šumperk, Bruntál
- IP10a - navržené přechodné svíslé dopravní značení
- P4 - stávající svíslé dopravní značení
- Zrušené P4 - zrušené stávající svíslé dopravní značení

VYPRACOVALA ING. ANDREA PROKEŠOVÁ	DATUM BŘEZEN 2024	Č. VÝKRESU 05
NÁZEV AKCE REKONSTRUKCE SILNIC II/445 A II/370		
NÁZEV VÝKRESU PROVIZORNÍ DOPRAVNÍ ZNAČENÍ - III. ETAPA, OBJÍZDNÁ TRASA DO 12 t		

