



III. ETAPA

Objízdná trasa do 12 t

Prostý převod dokumentu z grafické podoby podle čl. 14 odst. 4 spisového řádu
Vyhotořeno: 02.09.2024 10:00:25, Ing. Jiří Jan Měsíček, dopravní inspektorát Bruntál
Dopřeno: 02.09.2024 10:00:25, Ing. Jiří Jan Měsíček, dopravní inspektorát Bruntál
Zařizování: KRPT-77703-9/CJ-2024-070106

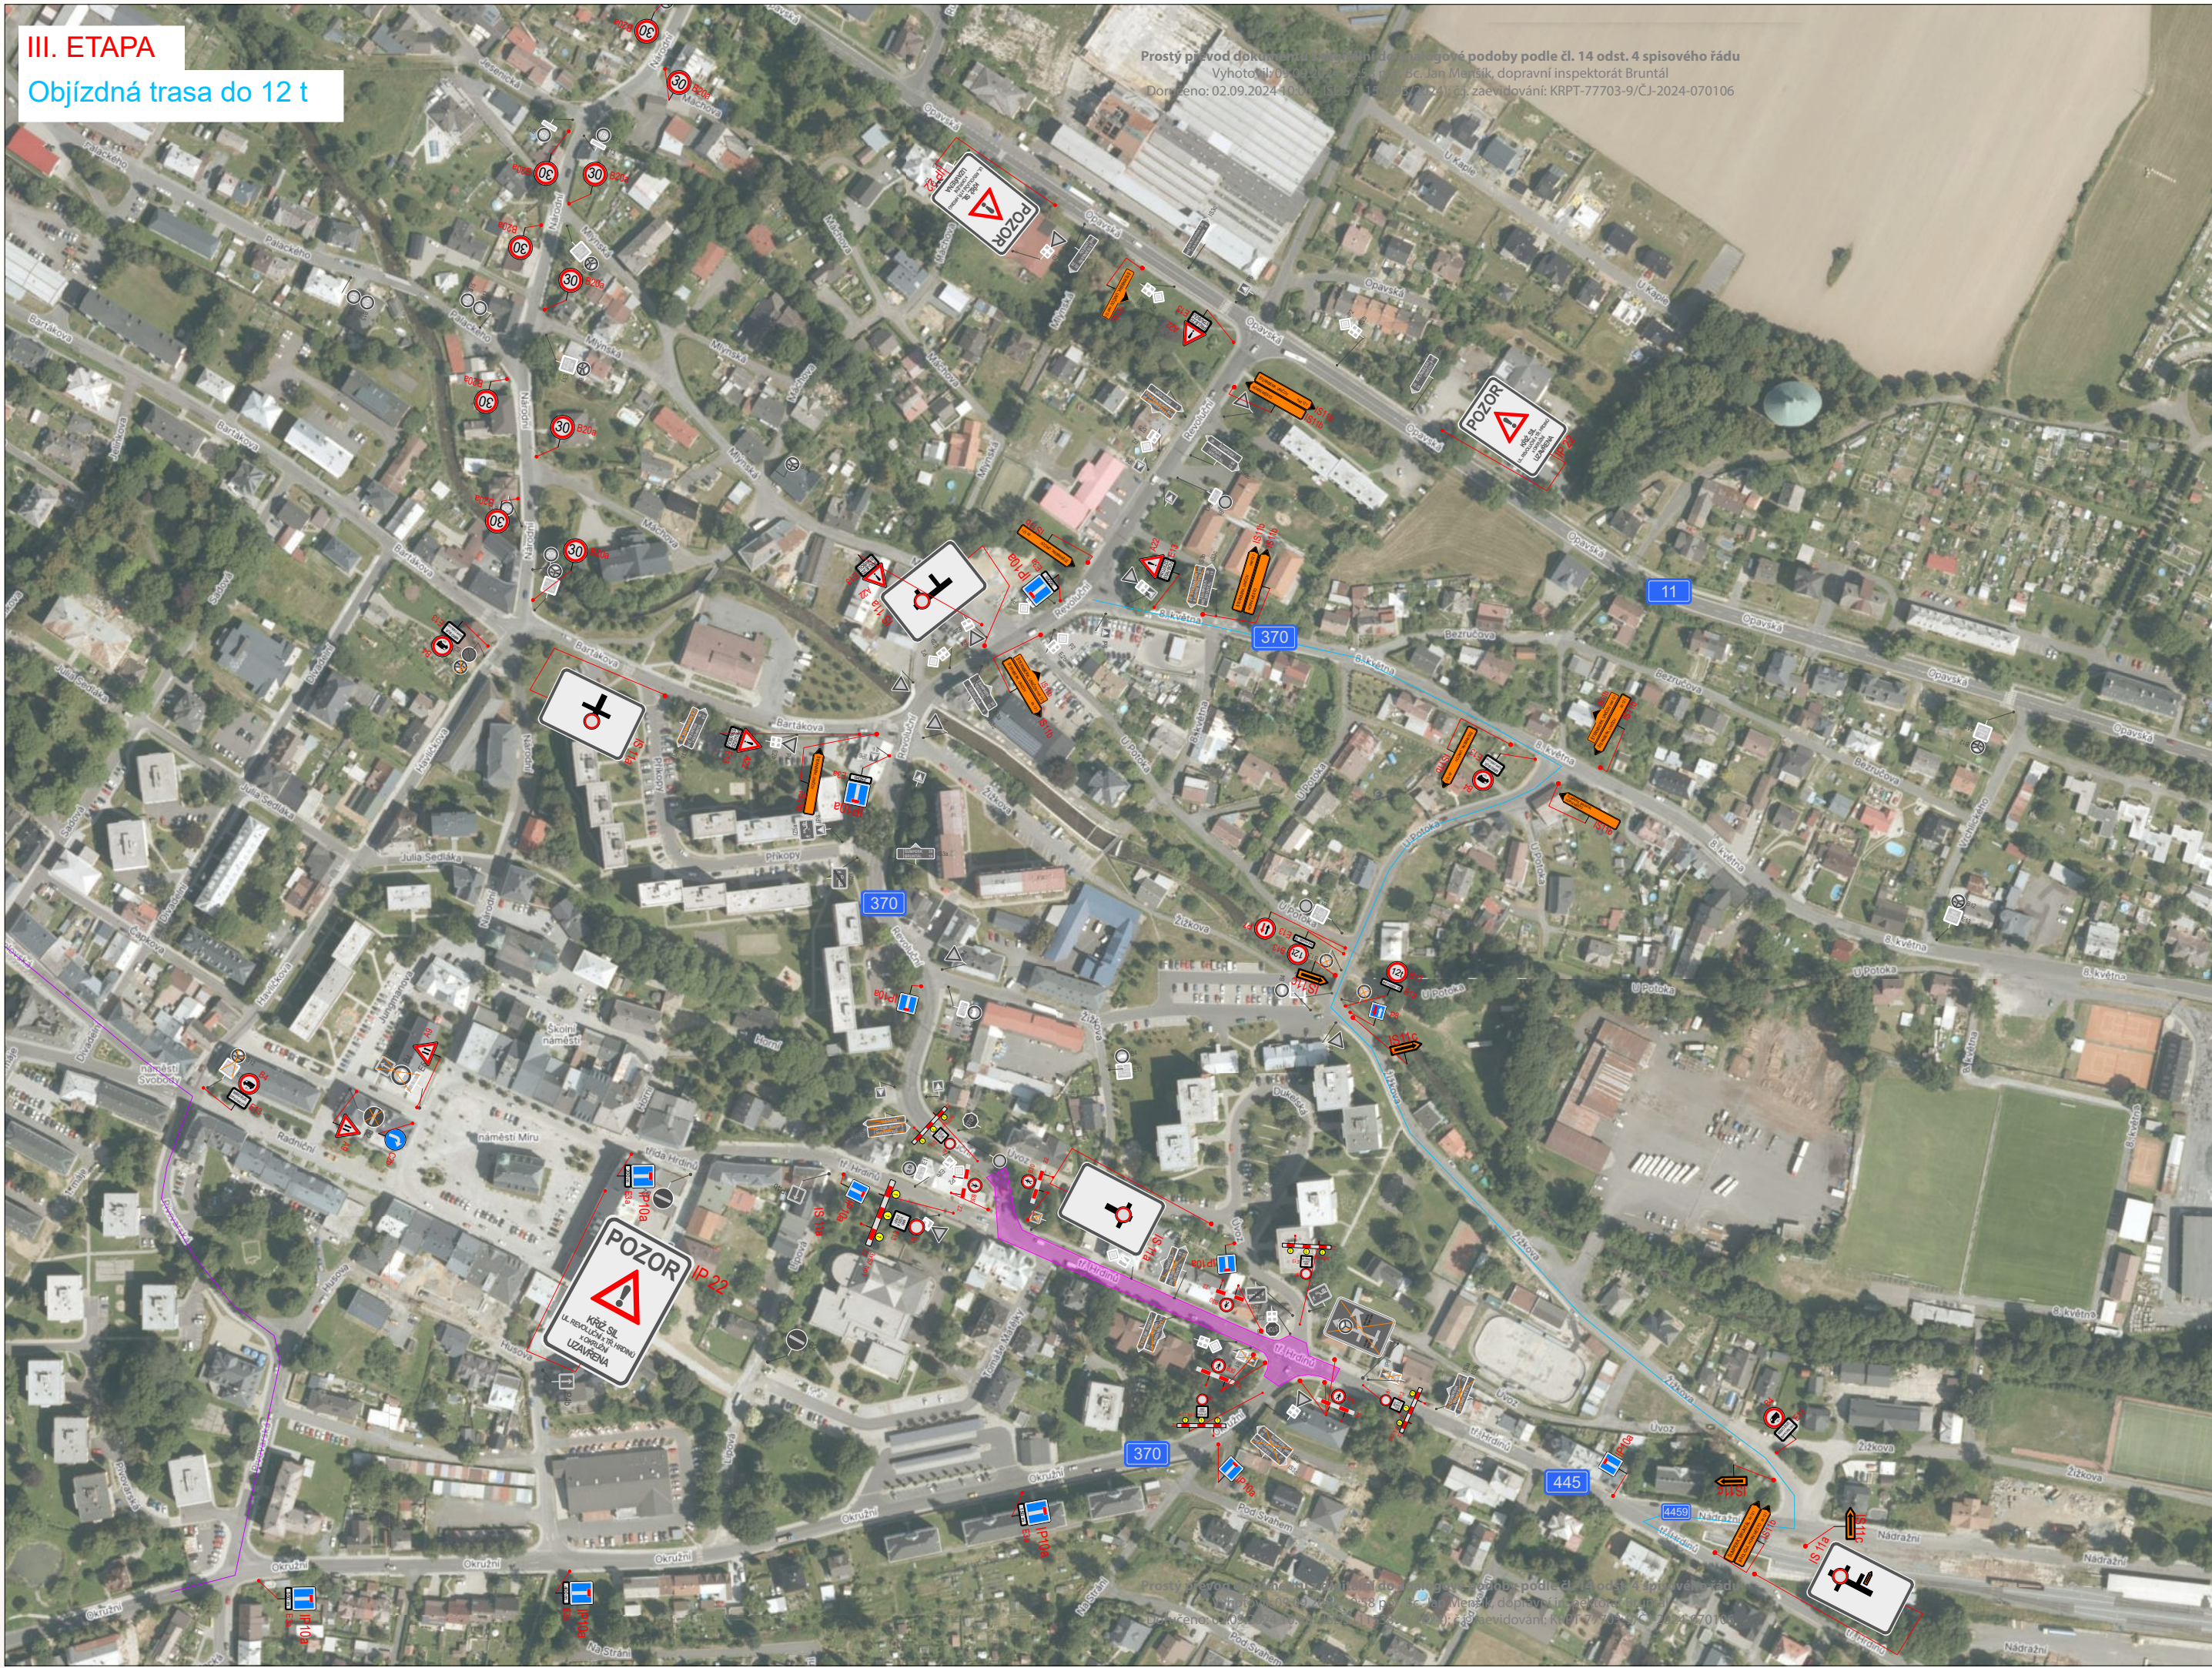

PŘEHLEDNÁ SITUACE

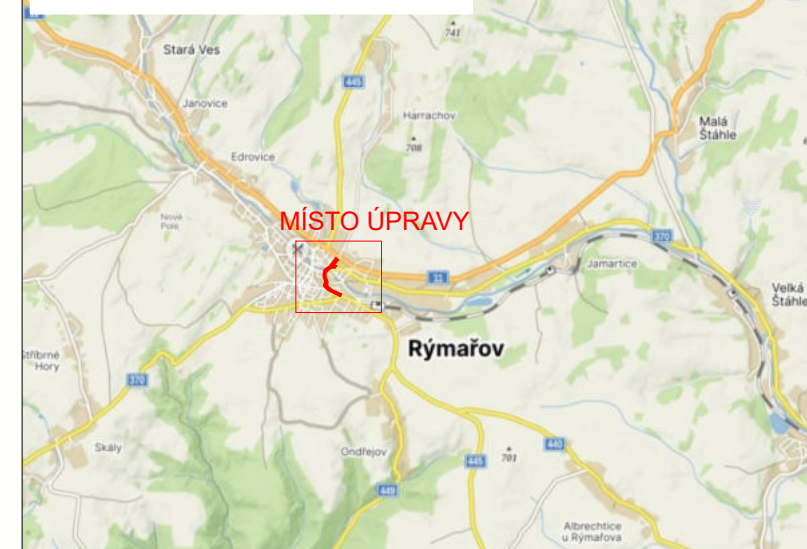

ROZDĚLENÍ ETAP



LEGENDA:

- pracovní místo
- objízdná trasa do 12 t směr Sternberk, Uničov / Šumperk, Bruntál
- IP10a - navržené přechodné vislé dopravní značení
- P4 - stávající vislé dopravní značení
- zrušené P4 - zrušené stávající vislé dopravní značení

VYPRACOVALA ING. ANDREA PROKEŠOVÁ	DATUM BŘEZEN 2024	Č. VÝKRESU 05
NÁZEV AKCE REKONSTRUKCE SILNIC III/445 A II/370		
NÁZEV VÝKRESU PROVIZORNÍ DOPRAVNÍ ZNAČENÍ - III. ETAPA, OBJÍZDNÁ TRASA DO 12 T		

